


ЭТАЖ 5 • № 55 • КОРПУС А3 ПЕРВАЯ ЛИНИЯ МОРЯ

Резиденции с террасой

Внутренняя площадь	Спальни	Площадь террасы	Общая площадь
43,8М ²	1	21,8М ²	65,6М ²

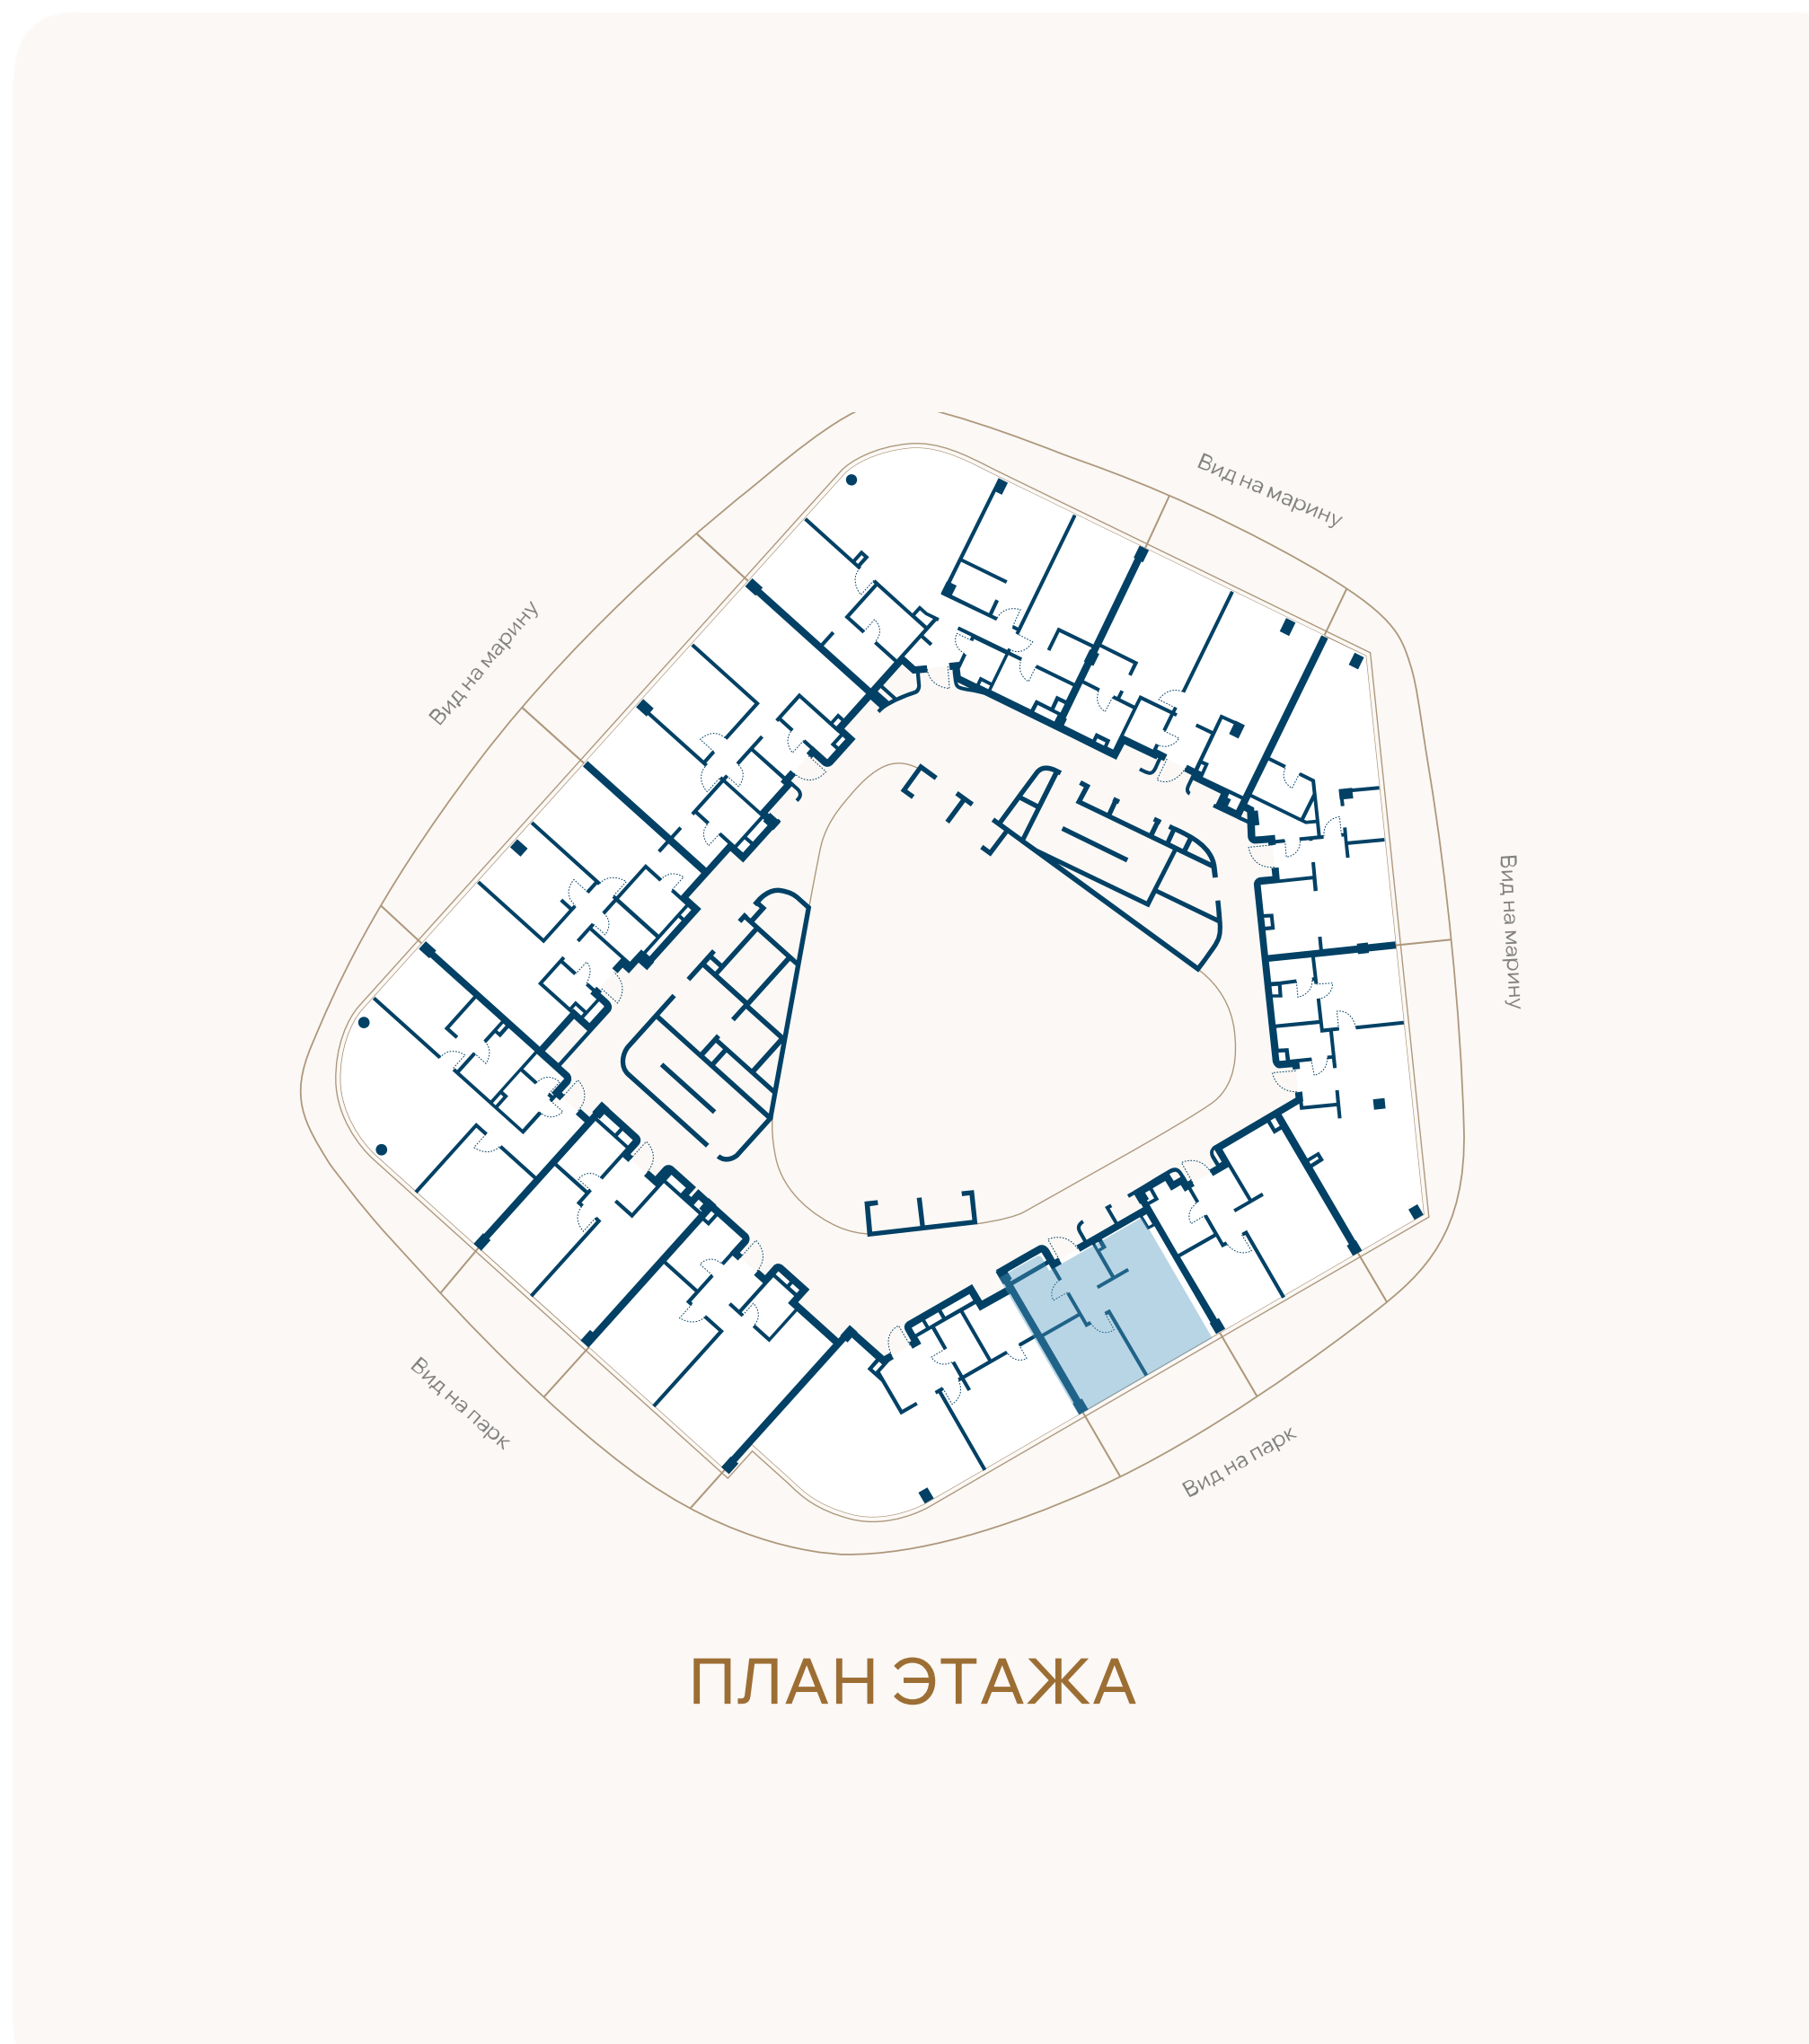

ВИД НА ПАРК

