


ЭТАЖ 6 • № 56 • КОРПУС А3 ПЕРВАЯ ЛИНИЯ МОРЯ

Резиденции с террасой

Внутренняя площадь	Спальни	Площадь террасы	Общая площадь
84,9М ²	1	36,8М ²	121,8М ²

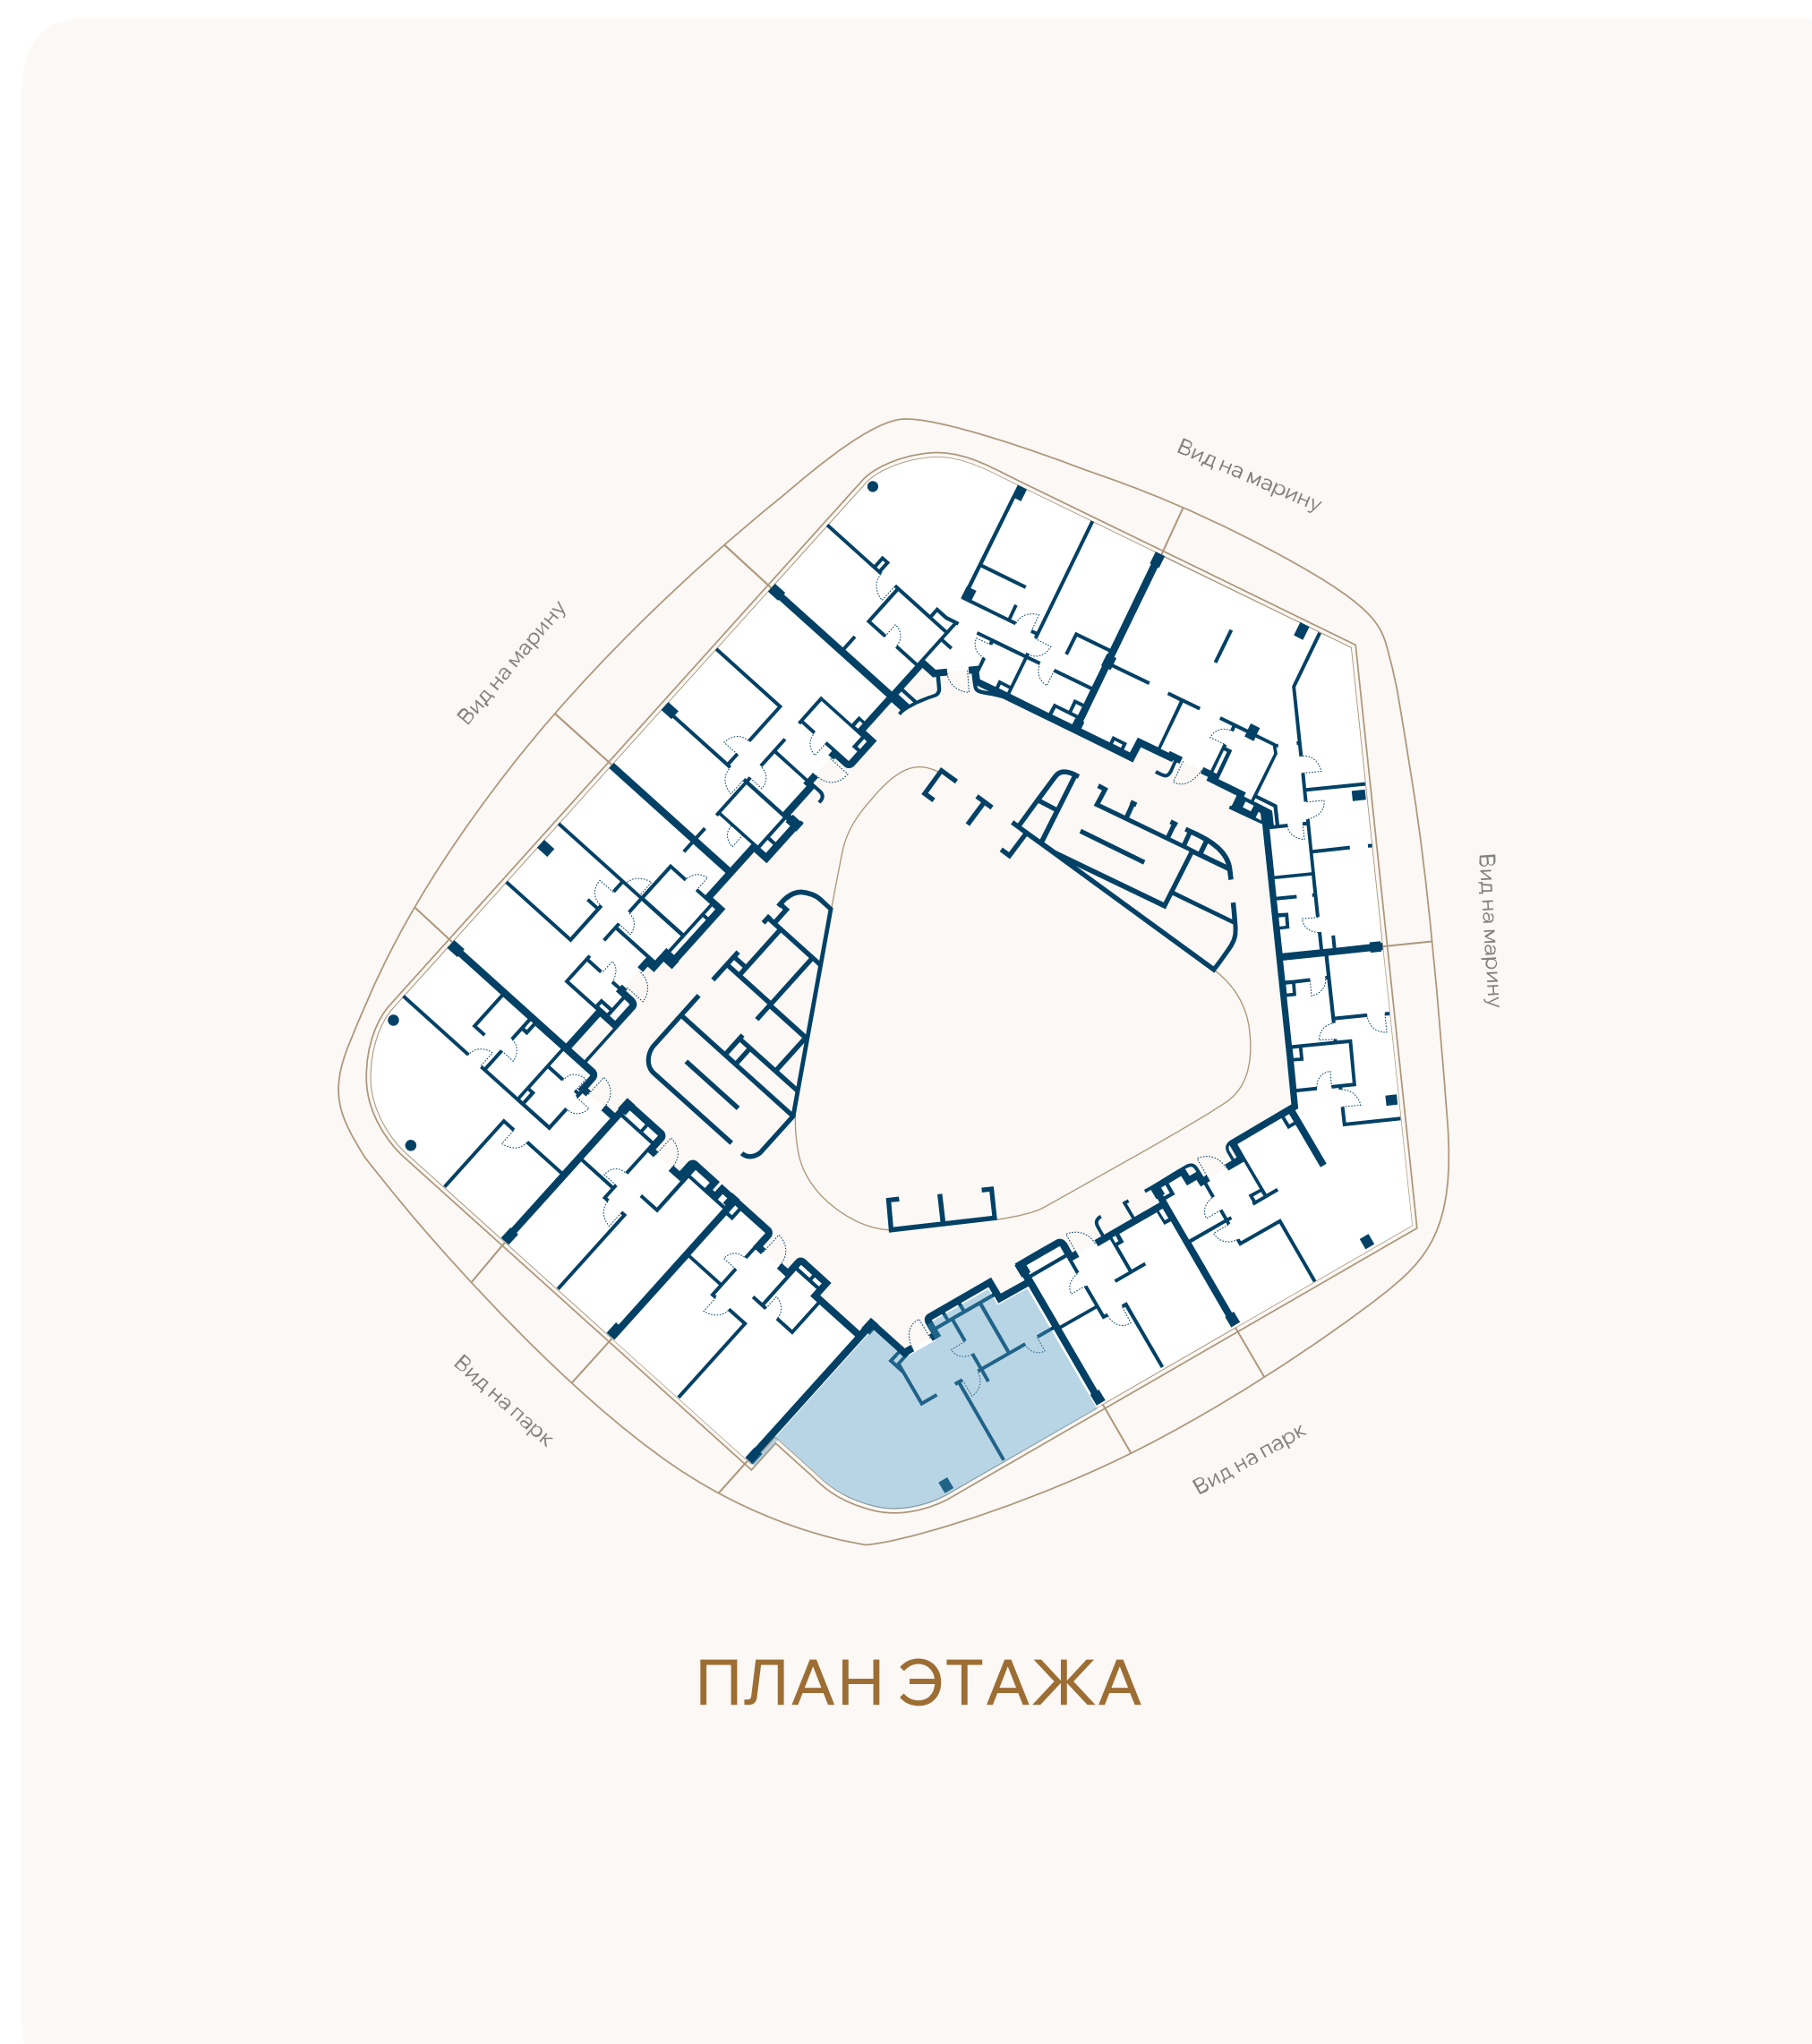

ВИД НА ПАРК

