


ЭТАЖ 6 • № 60 • КОРПУС А3 ПЕРВАЯ ЛИНИЯ МОРЯ

Резиденции с террасой

Внутренняя площадь	Спальни	Площадь террасы	Общая площадь
77,3М ²	2	31,1М ²	108,4М ²

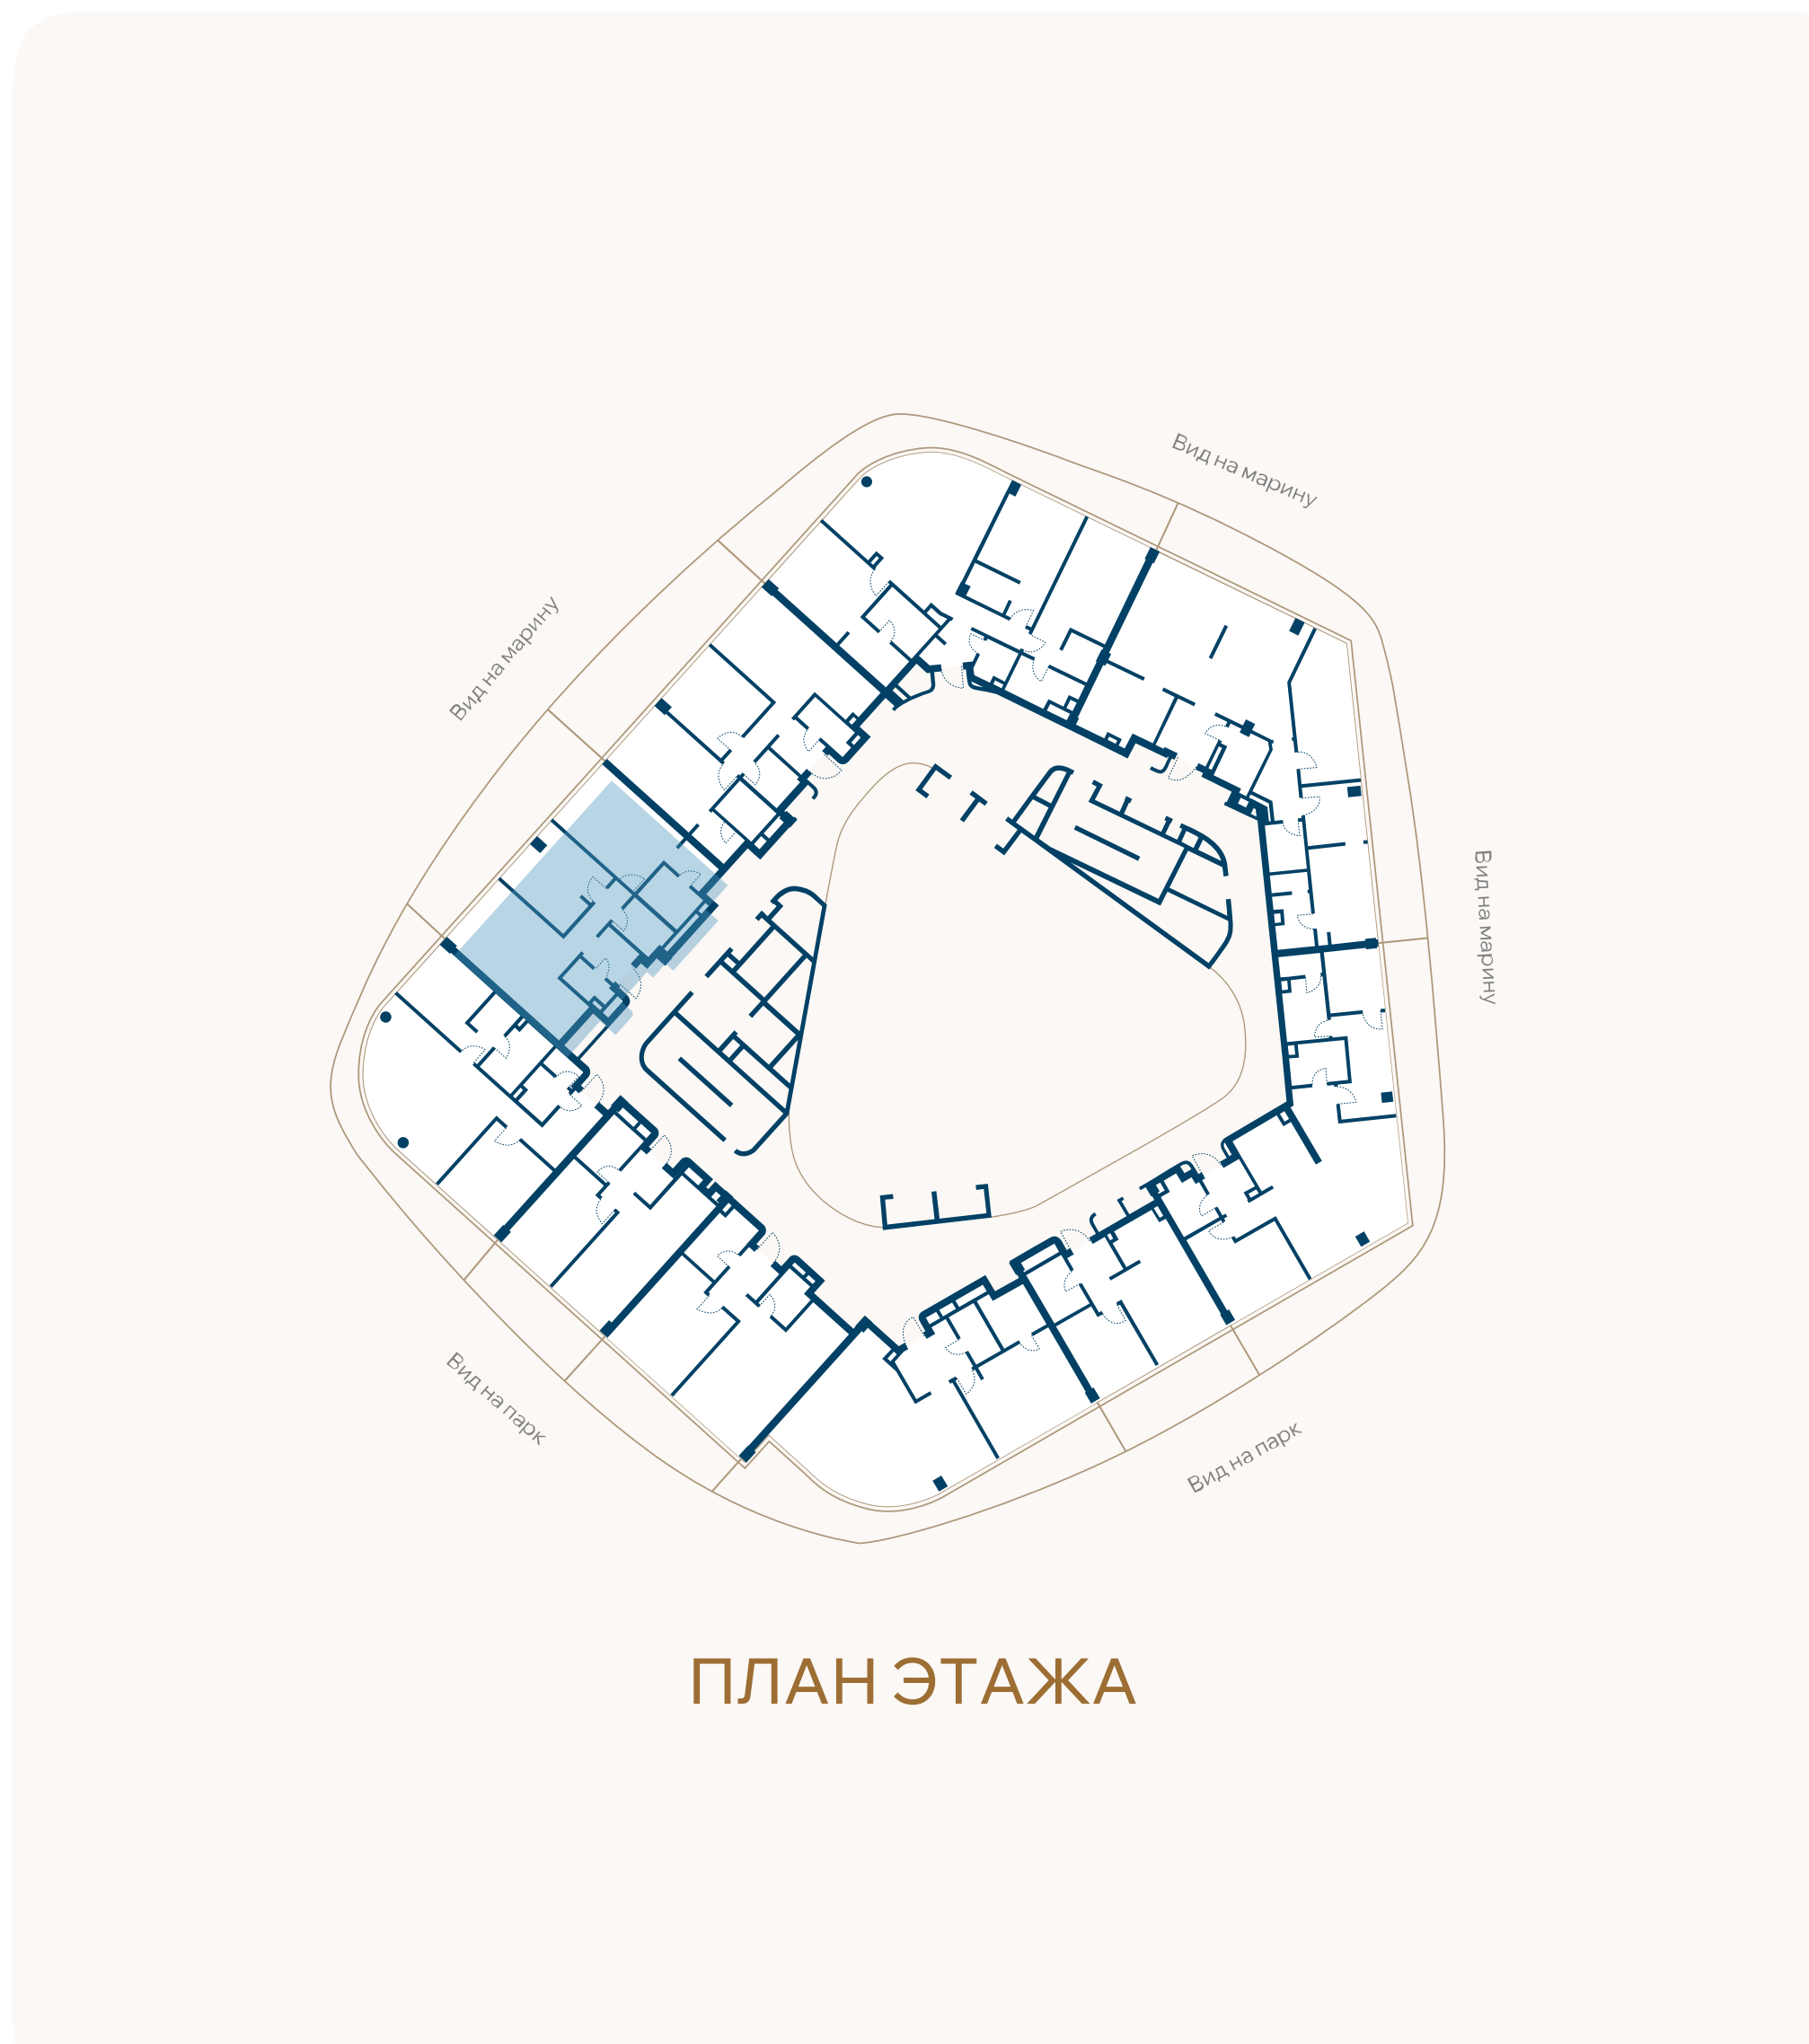

ВИД НА МАРИНУ

