


ЭТАЖ 6 • № 62 • КОРПУС А3 ПЕРВАЯ ЛИНИЯ МОРЯ

Резиденции с террасой

Внутренняя площадь	Спальни	Площадь террасы	Общая площадь
126,5М ²	3	40,2М ²	166,8М ²

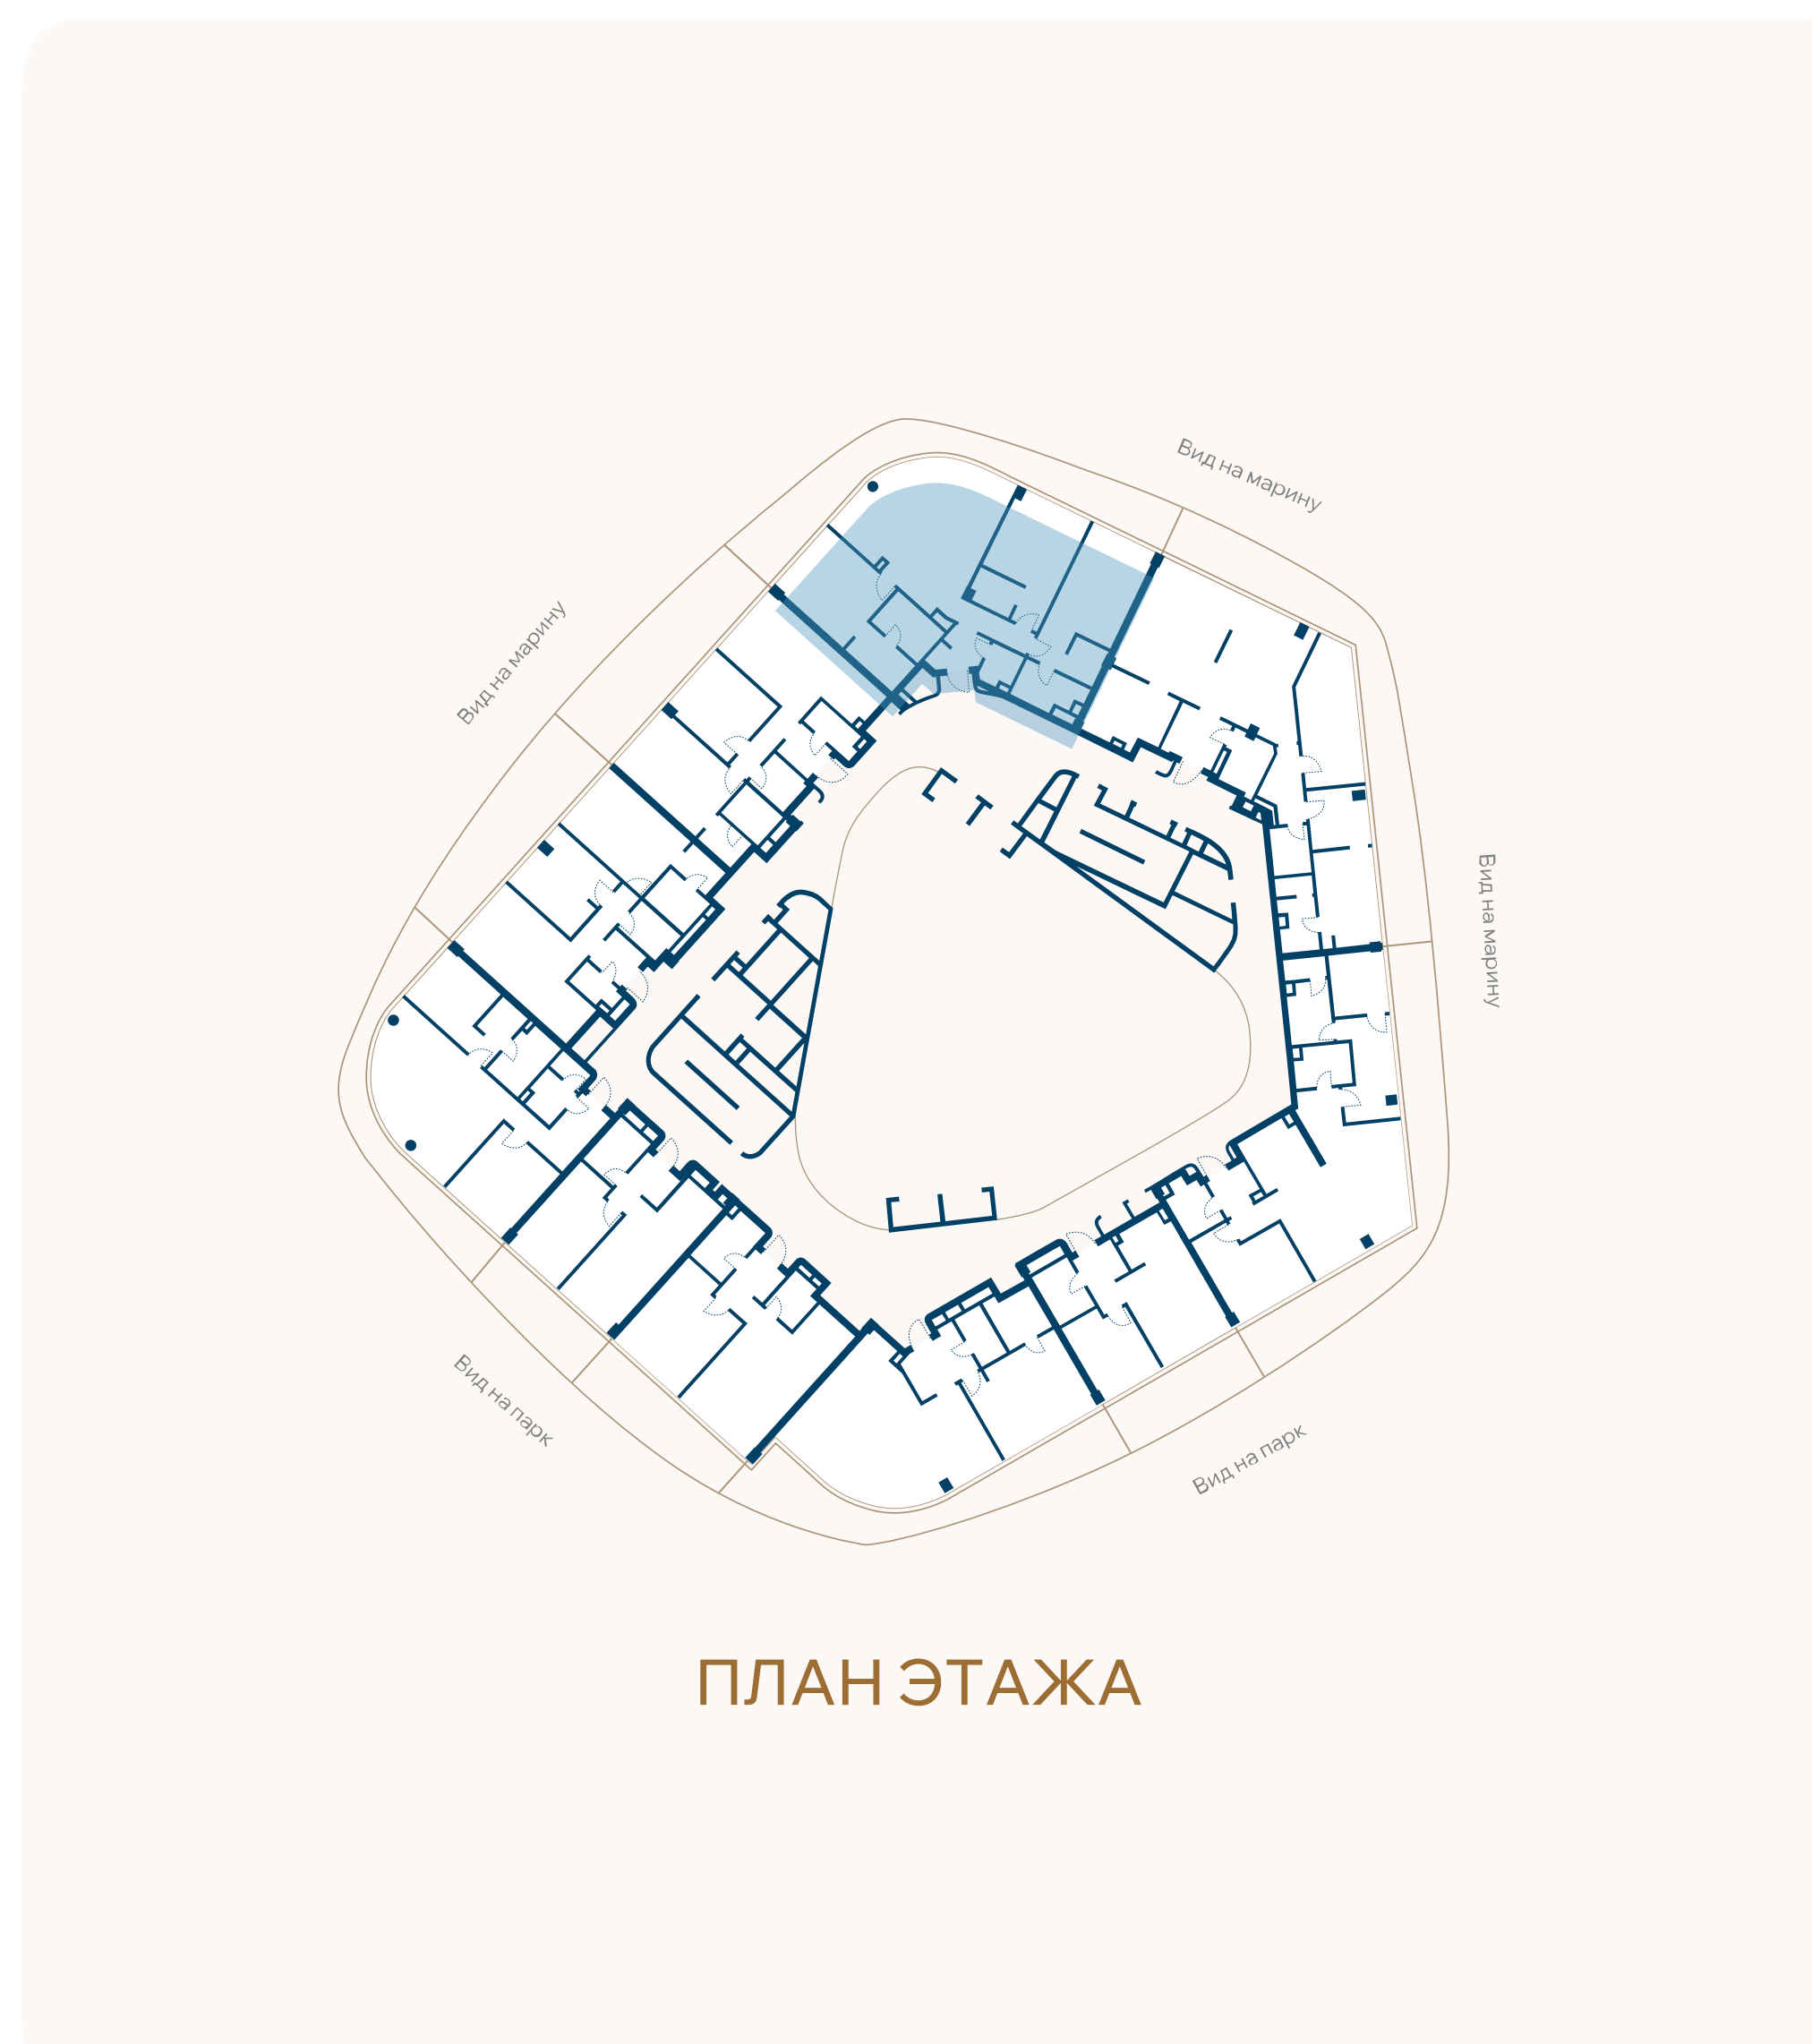

ВИД НА МАРИНУ

