





ГЕЛЕНДЖИК МАРИНА

ЭТАЖ 6 • № 63 • КОРПУС А3 ПЕРВАЯ ЛИНИЯ МОРЯ

Резиденции с террасой

Внутренняя площадь	Спальни	Площадь террасы	Общая площадь
122,5М ²	2	47М ²	169,5М ²

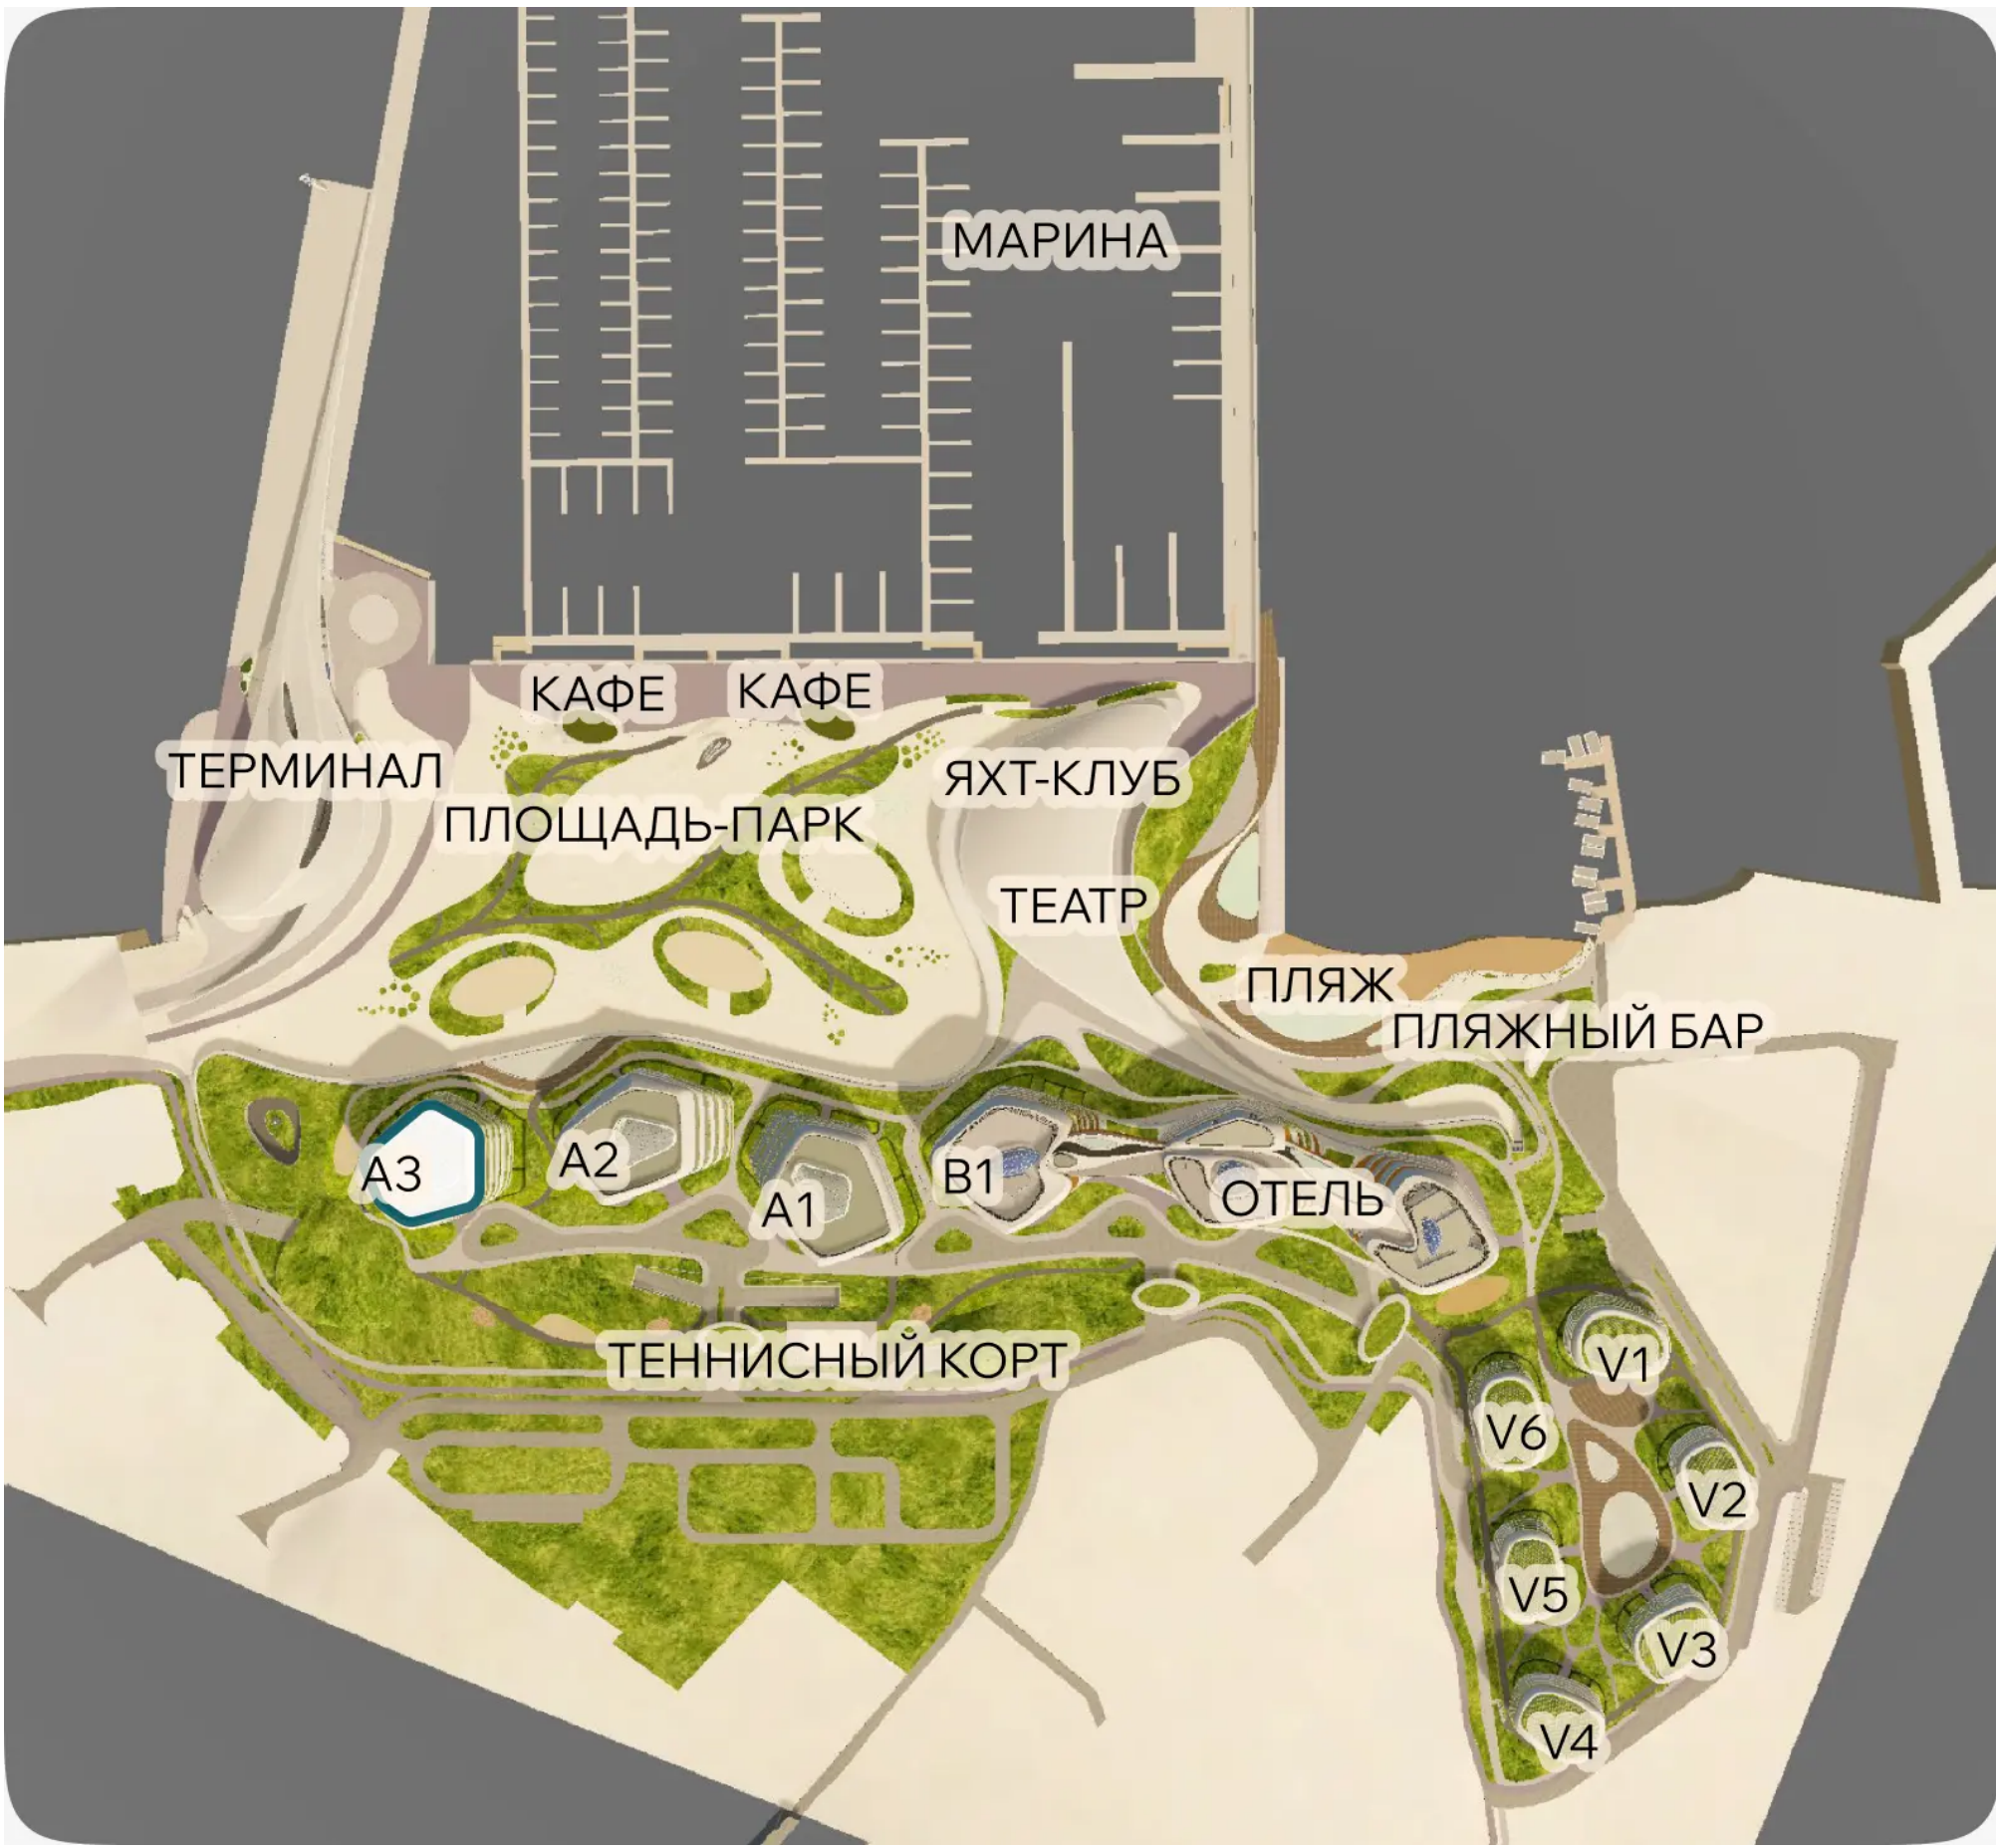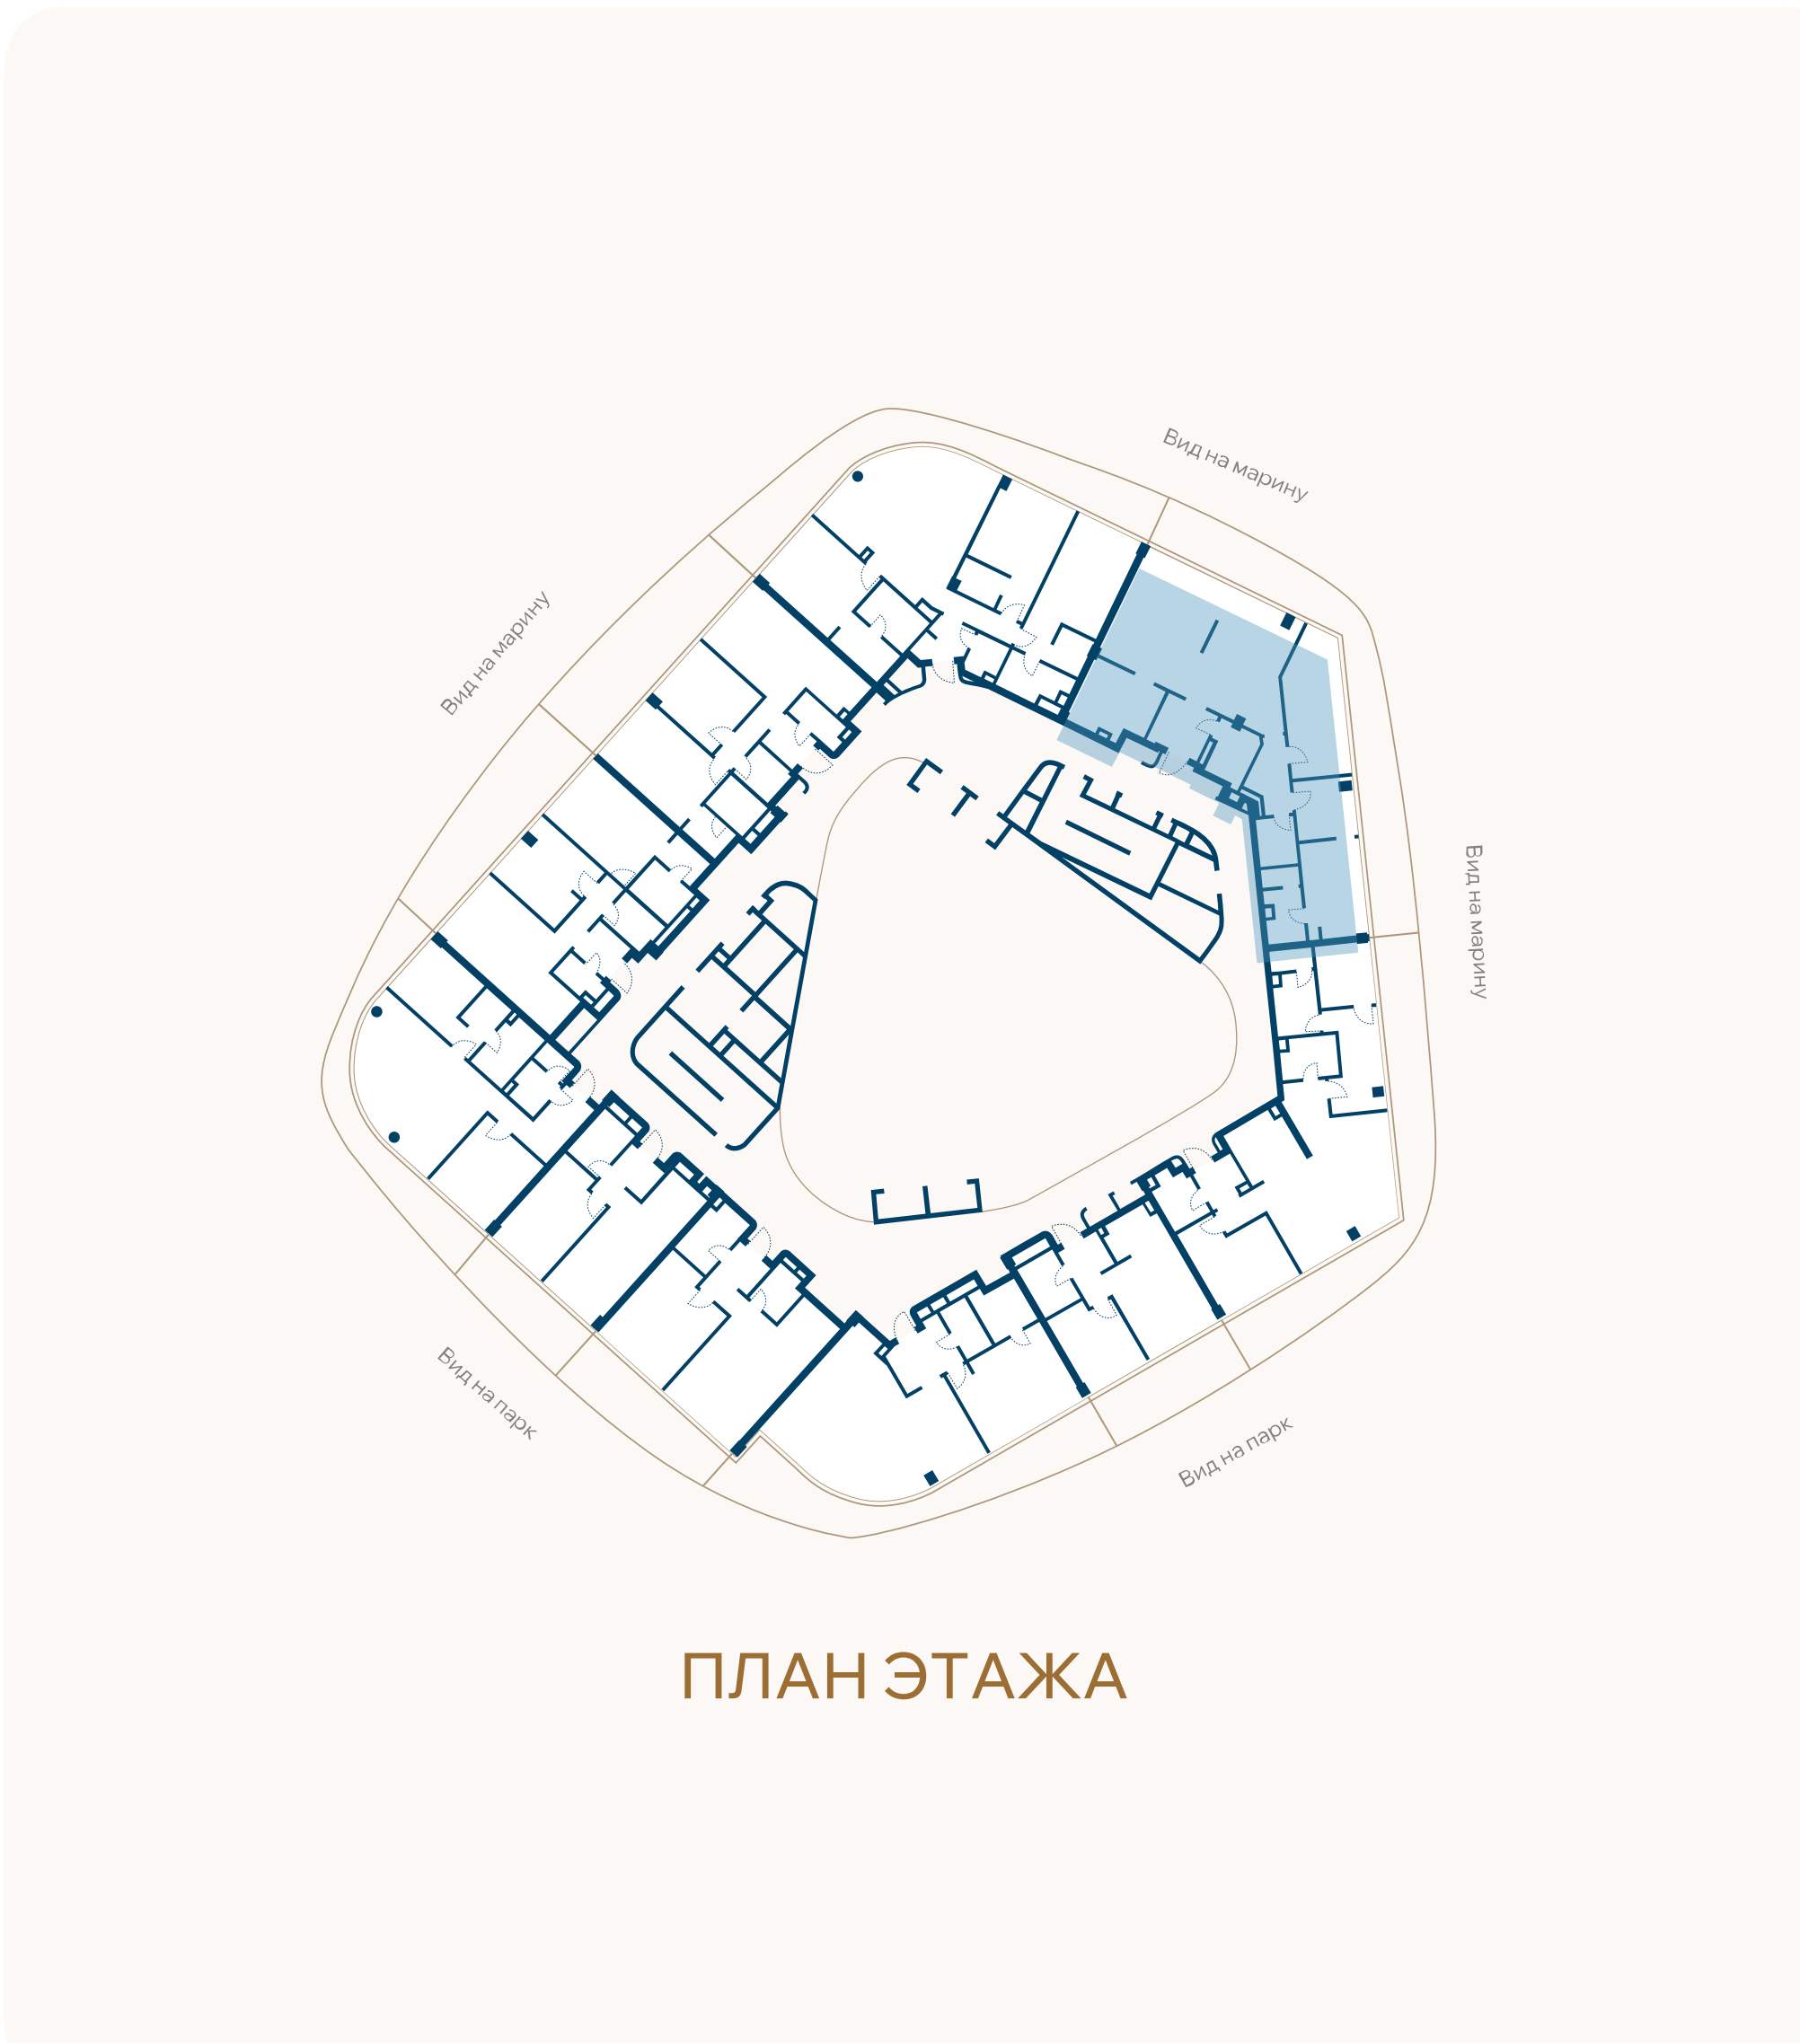

ВИД НА МАРИНУ

