


ЭТАЖ 6 • № 64 • КОРПУС А3 ПЕРВАЯ ЛИНИЯ МОРЯ

Резиденции с террасой

Внутренняя площадь	Спальни	Площадь террасы	Общая площадь
97,9М ²	2	44,1М ²	142М ²

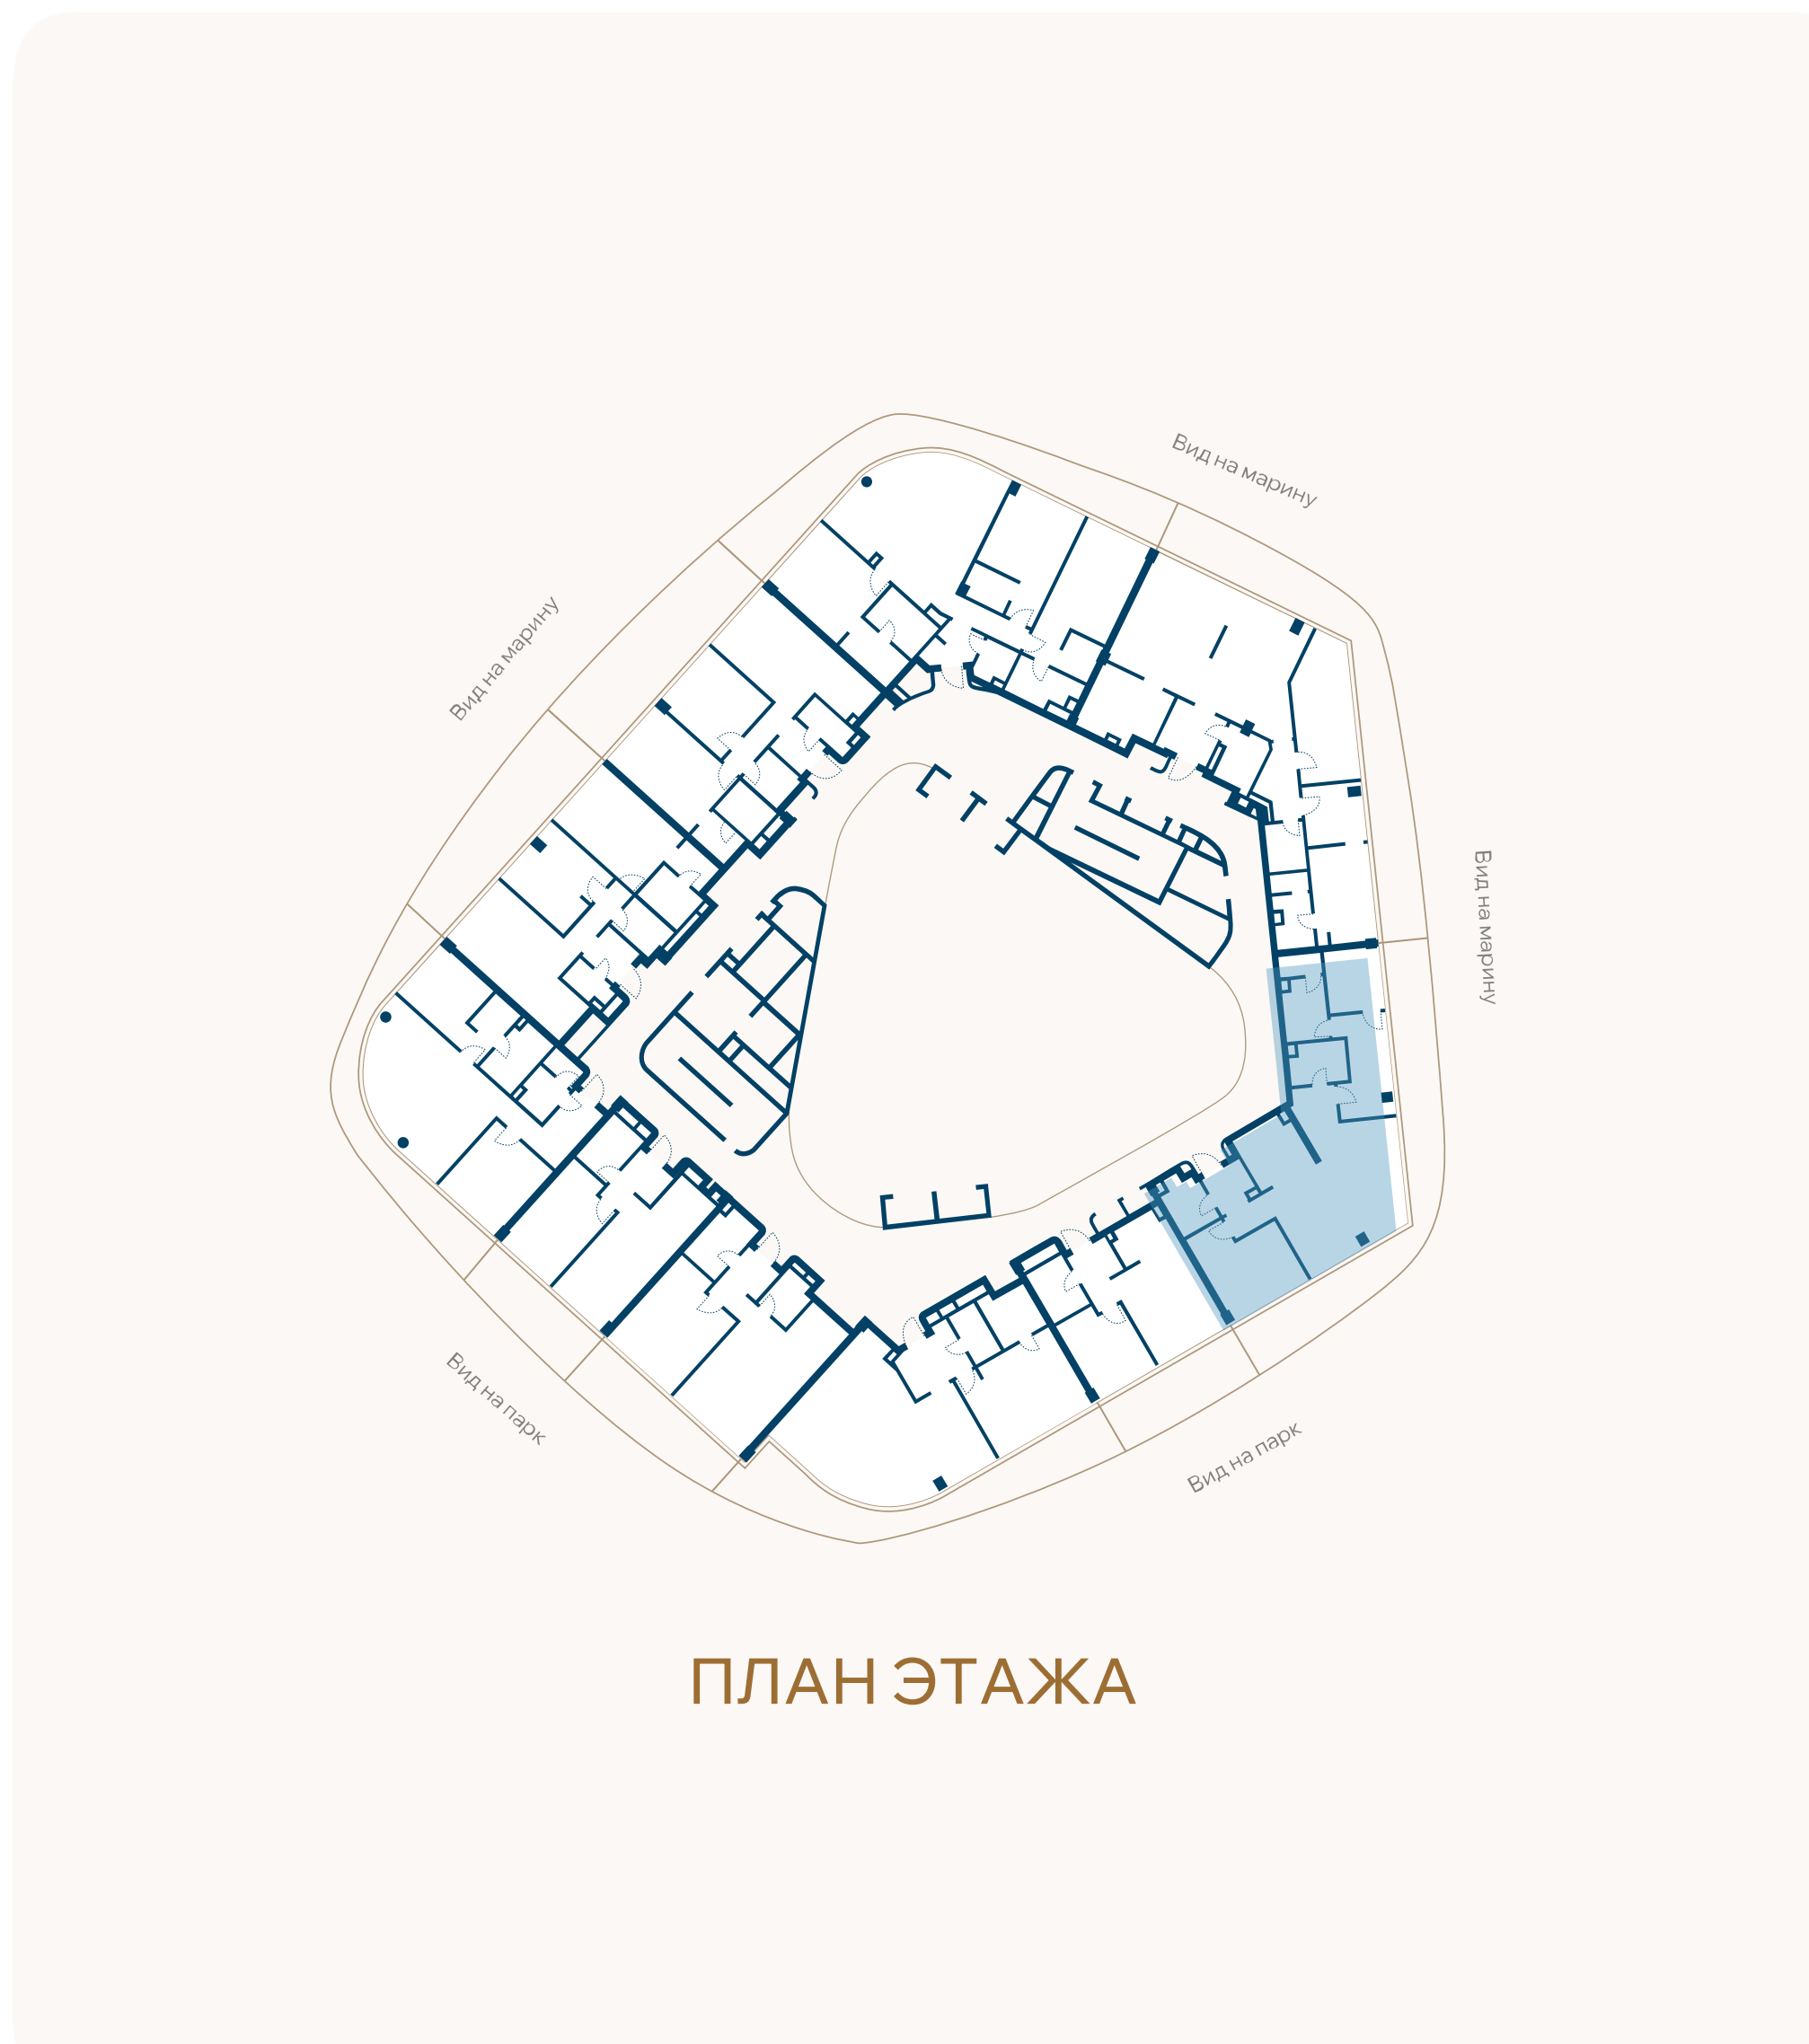

ВИД НА МАРИНУ

