


ЭТАЖ 2 • № 18 • КОРПУС А1 ПЕРВАЯ ЛИНИЯ МОРЯ

Резиденции с террасой

Внутренняя площадь	Спальни	Площадь террасы	Общая площадь
61,6М ²	1	15,2М ²	76,8М ²

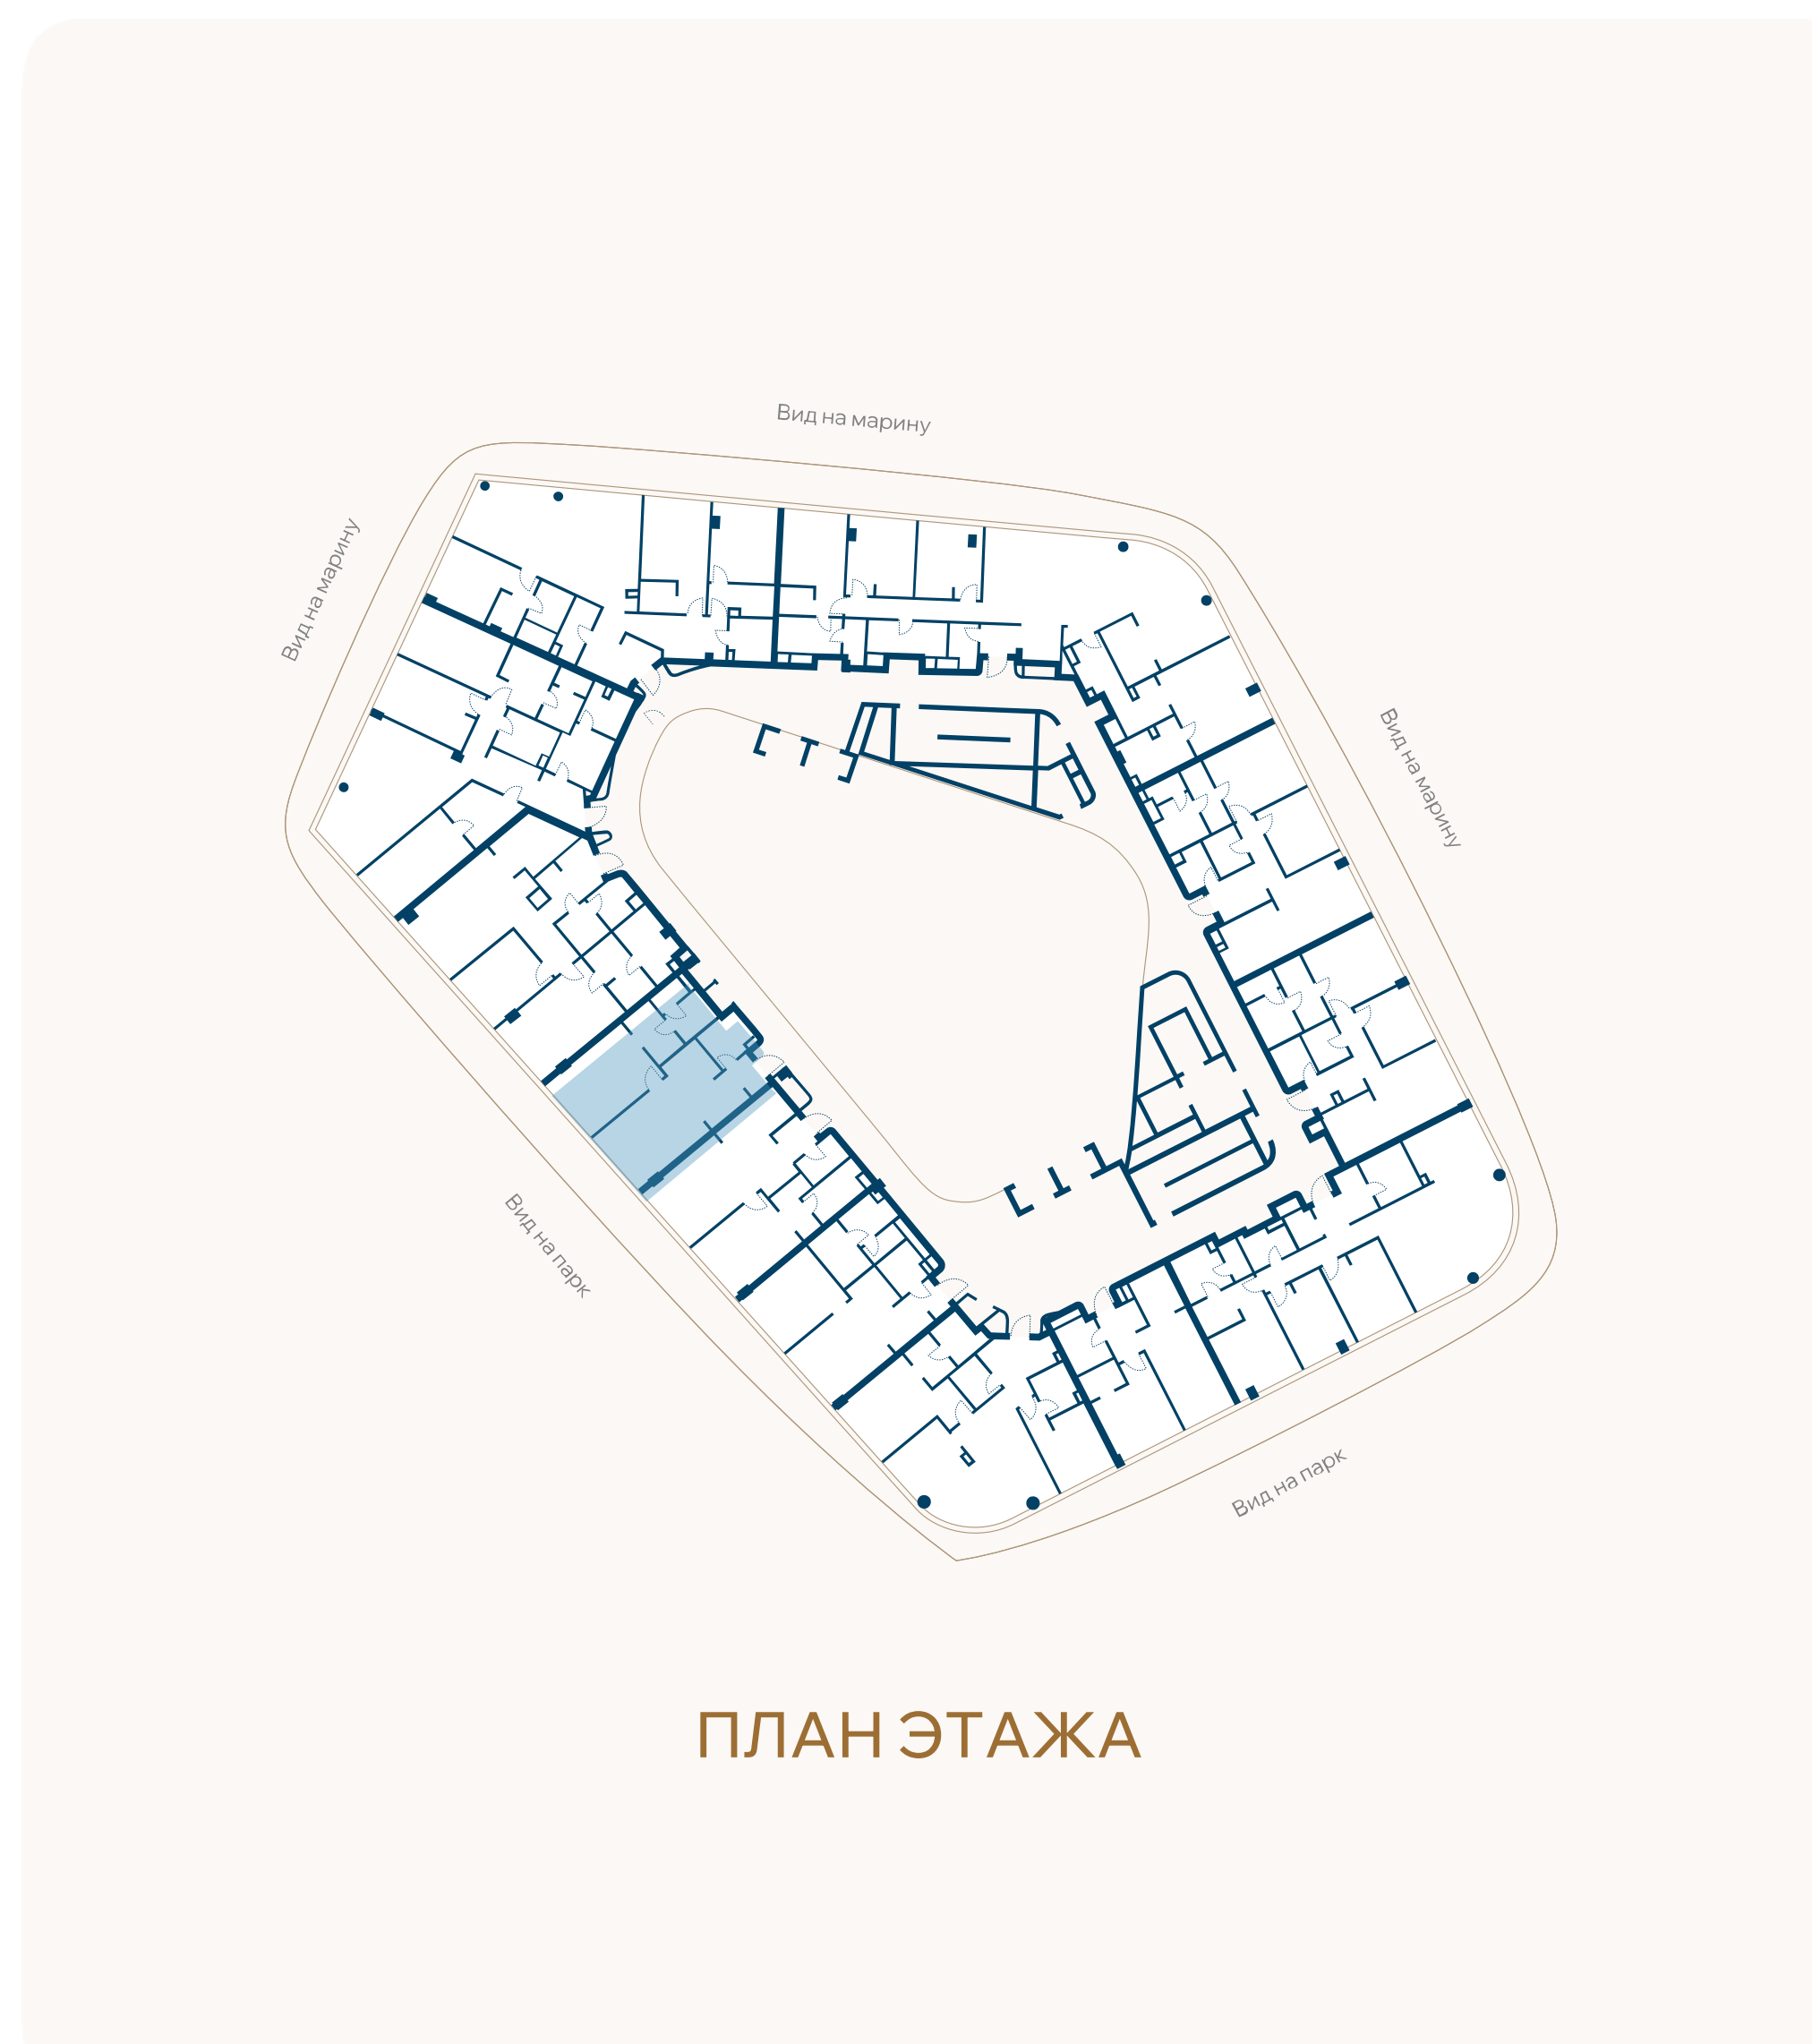

ВИД НА ПАРК

