


ЭТАЖ 6 • № 65 • КОРПУС А3 ПЕРВАЯ ЛИНИЯ МОРЯ

Резиденции с террасой

Внутренняя площадь	Спальни	Площадь террасы	Общая площадь
43,7М ²	1	17,4М ²	61М ²

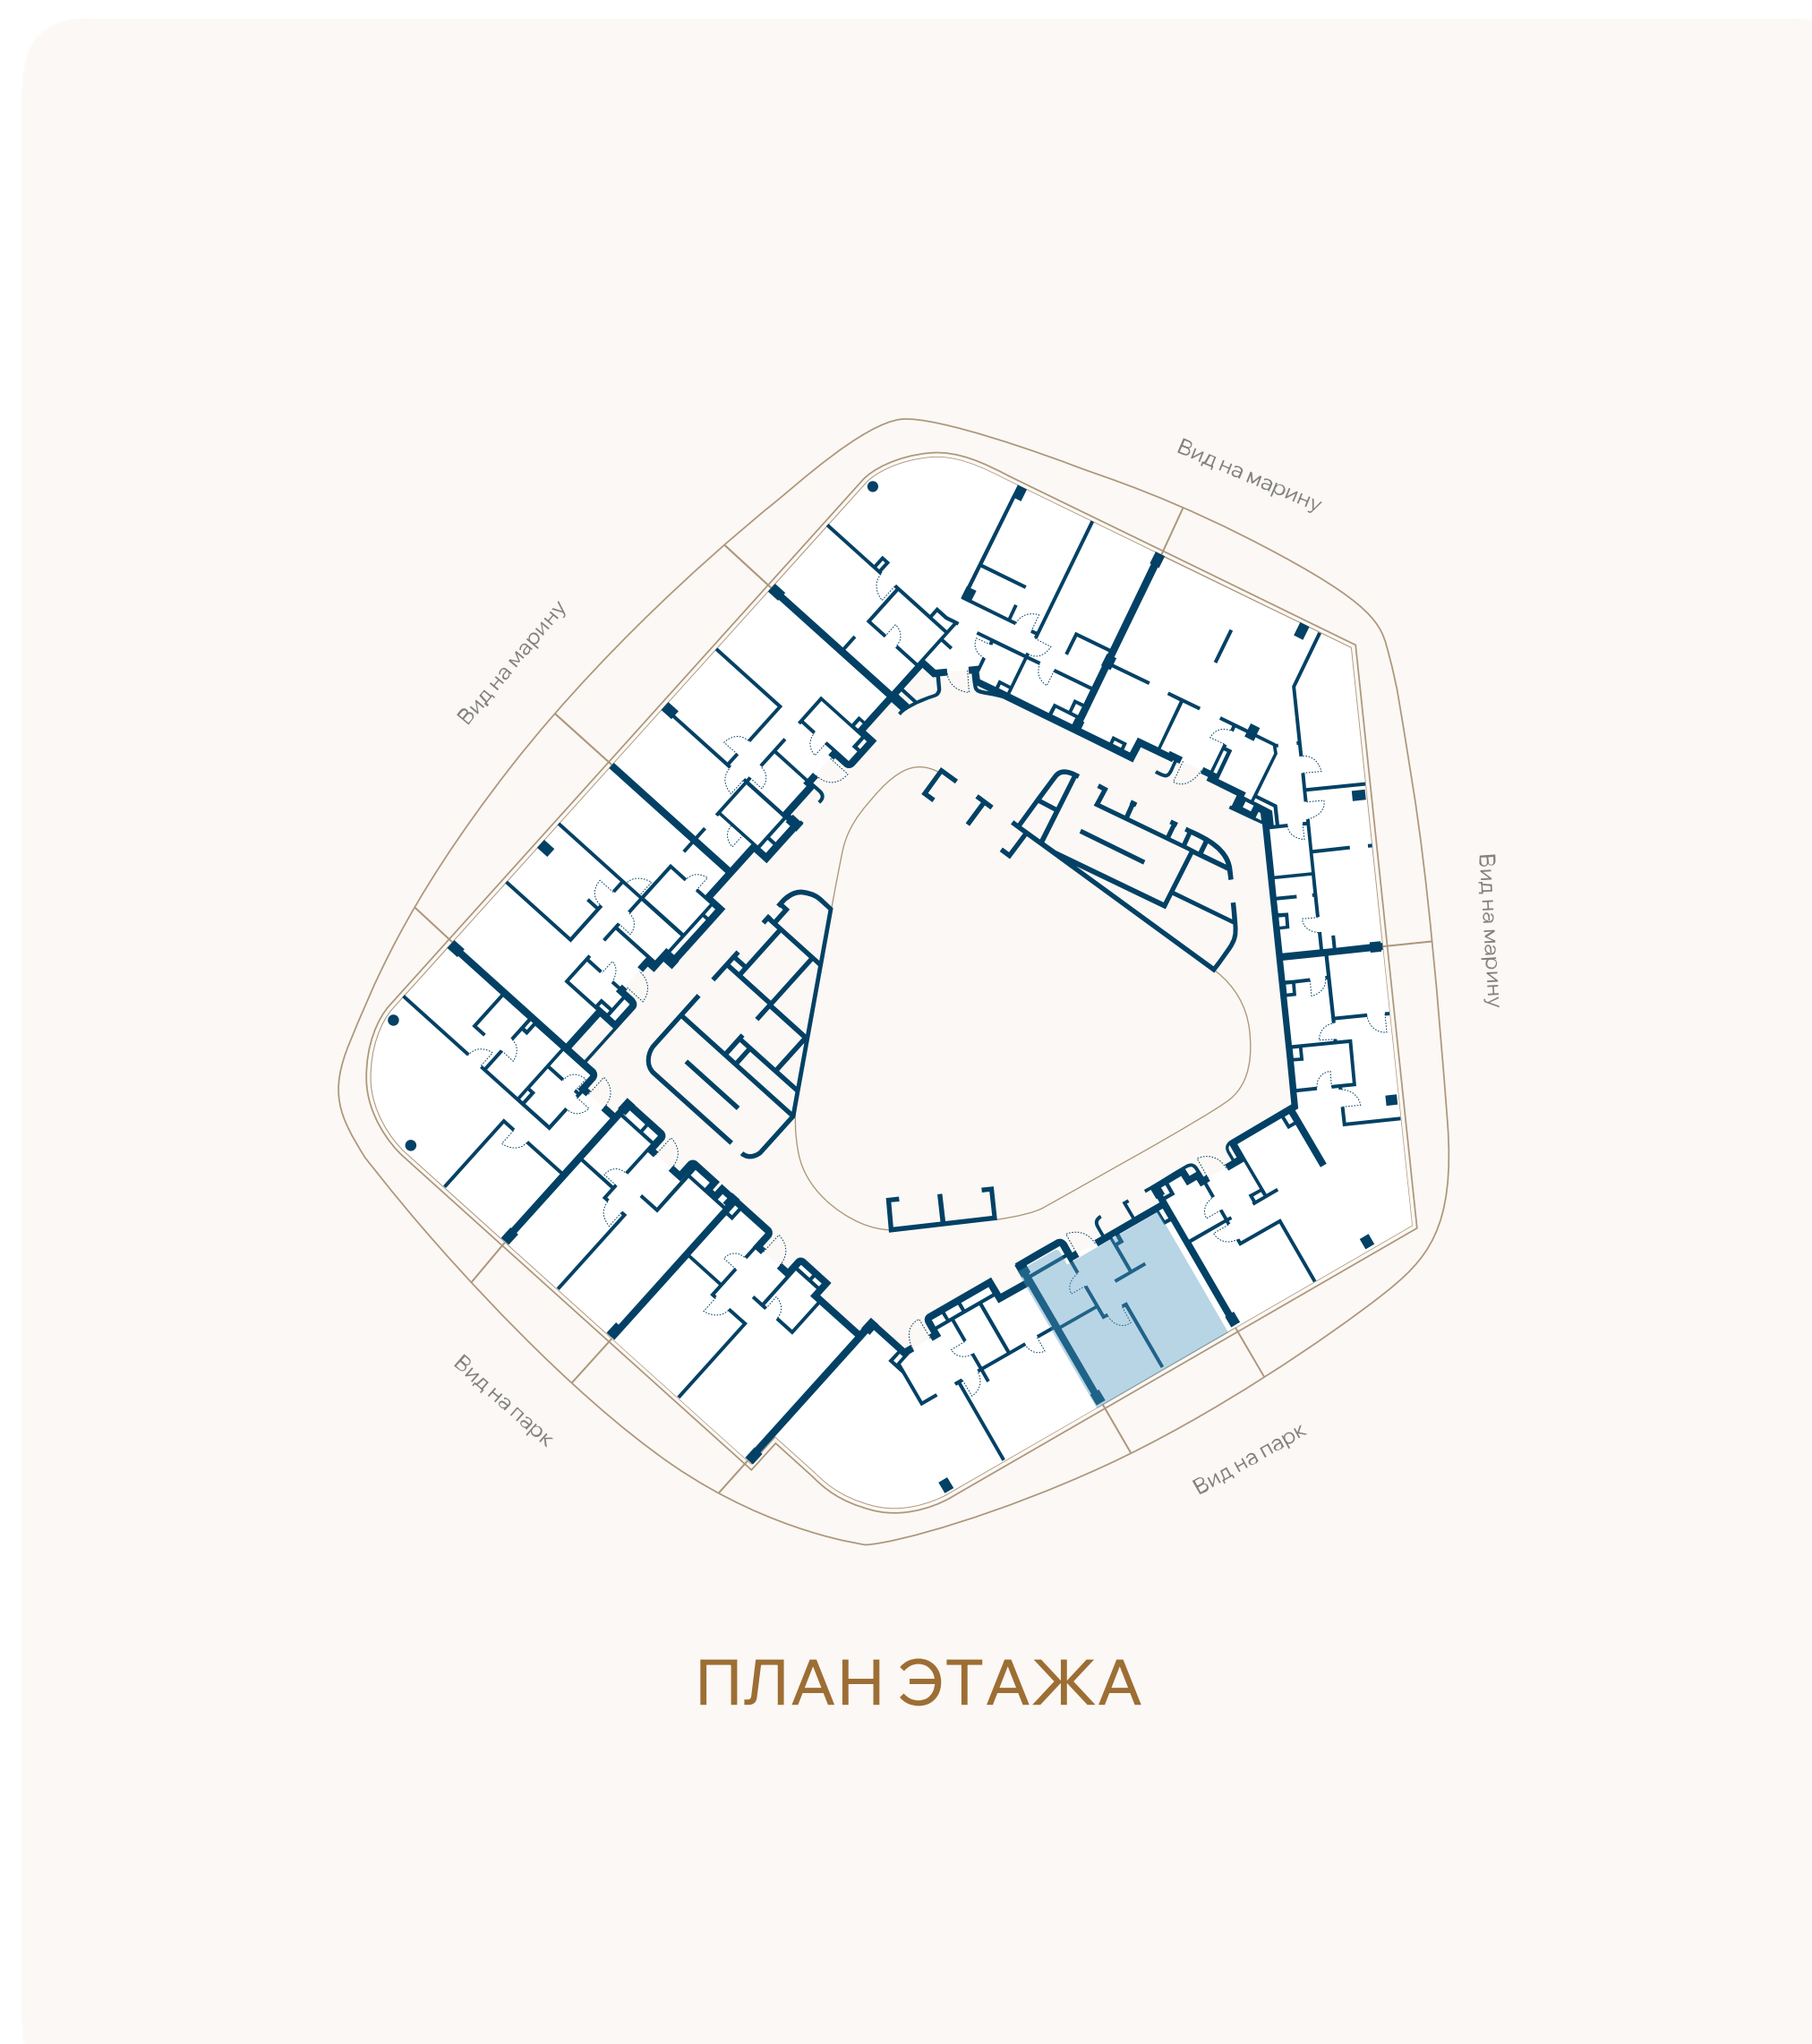

ВИД НА ПАРК

