


ЭТАЖ 7 • № 66 • КОРПУС А3 ПЕРВАЯ ЛИНИЯ МОРЯ

Резиденции с террасой

Внутренняя площадь	Спальни	Площадь террасы	Общая площадь
84,9М ²	1	30,2М ²	115,1М ²

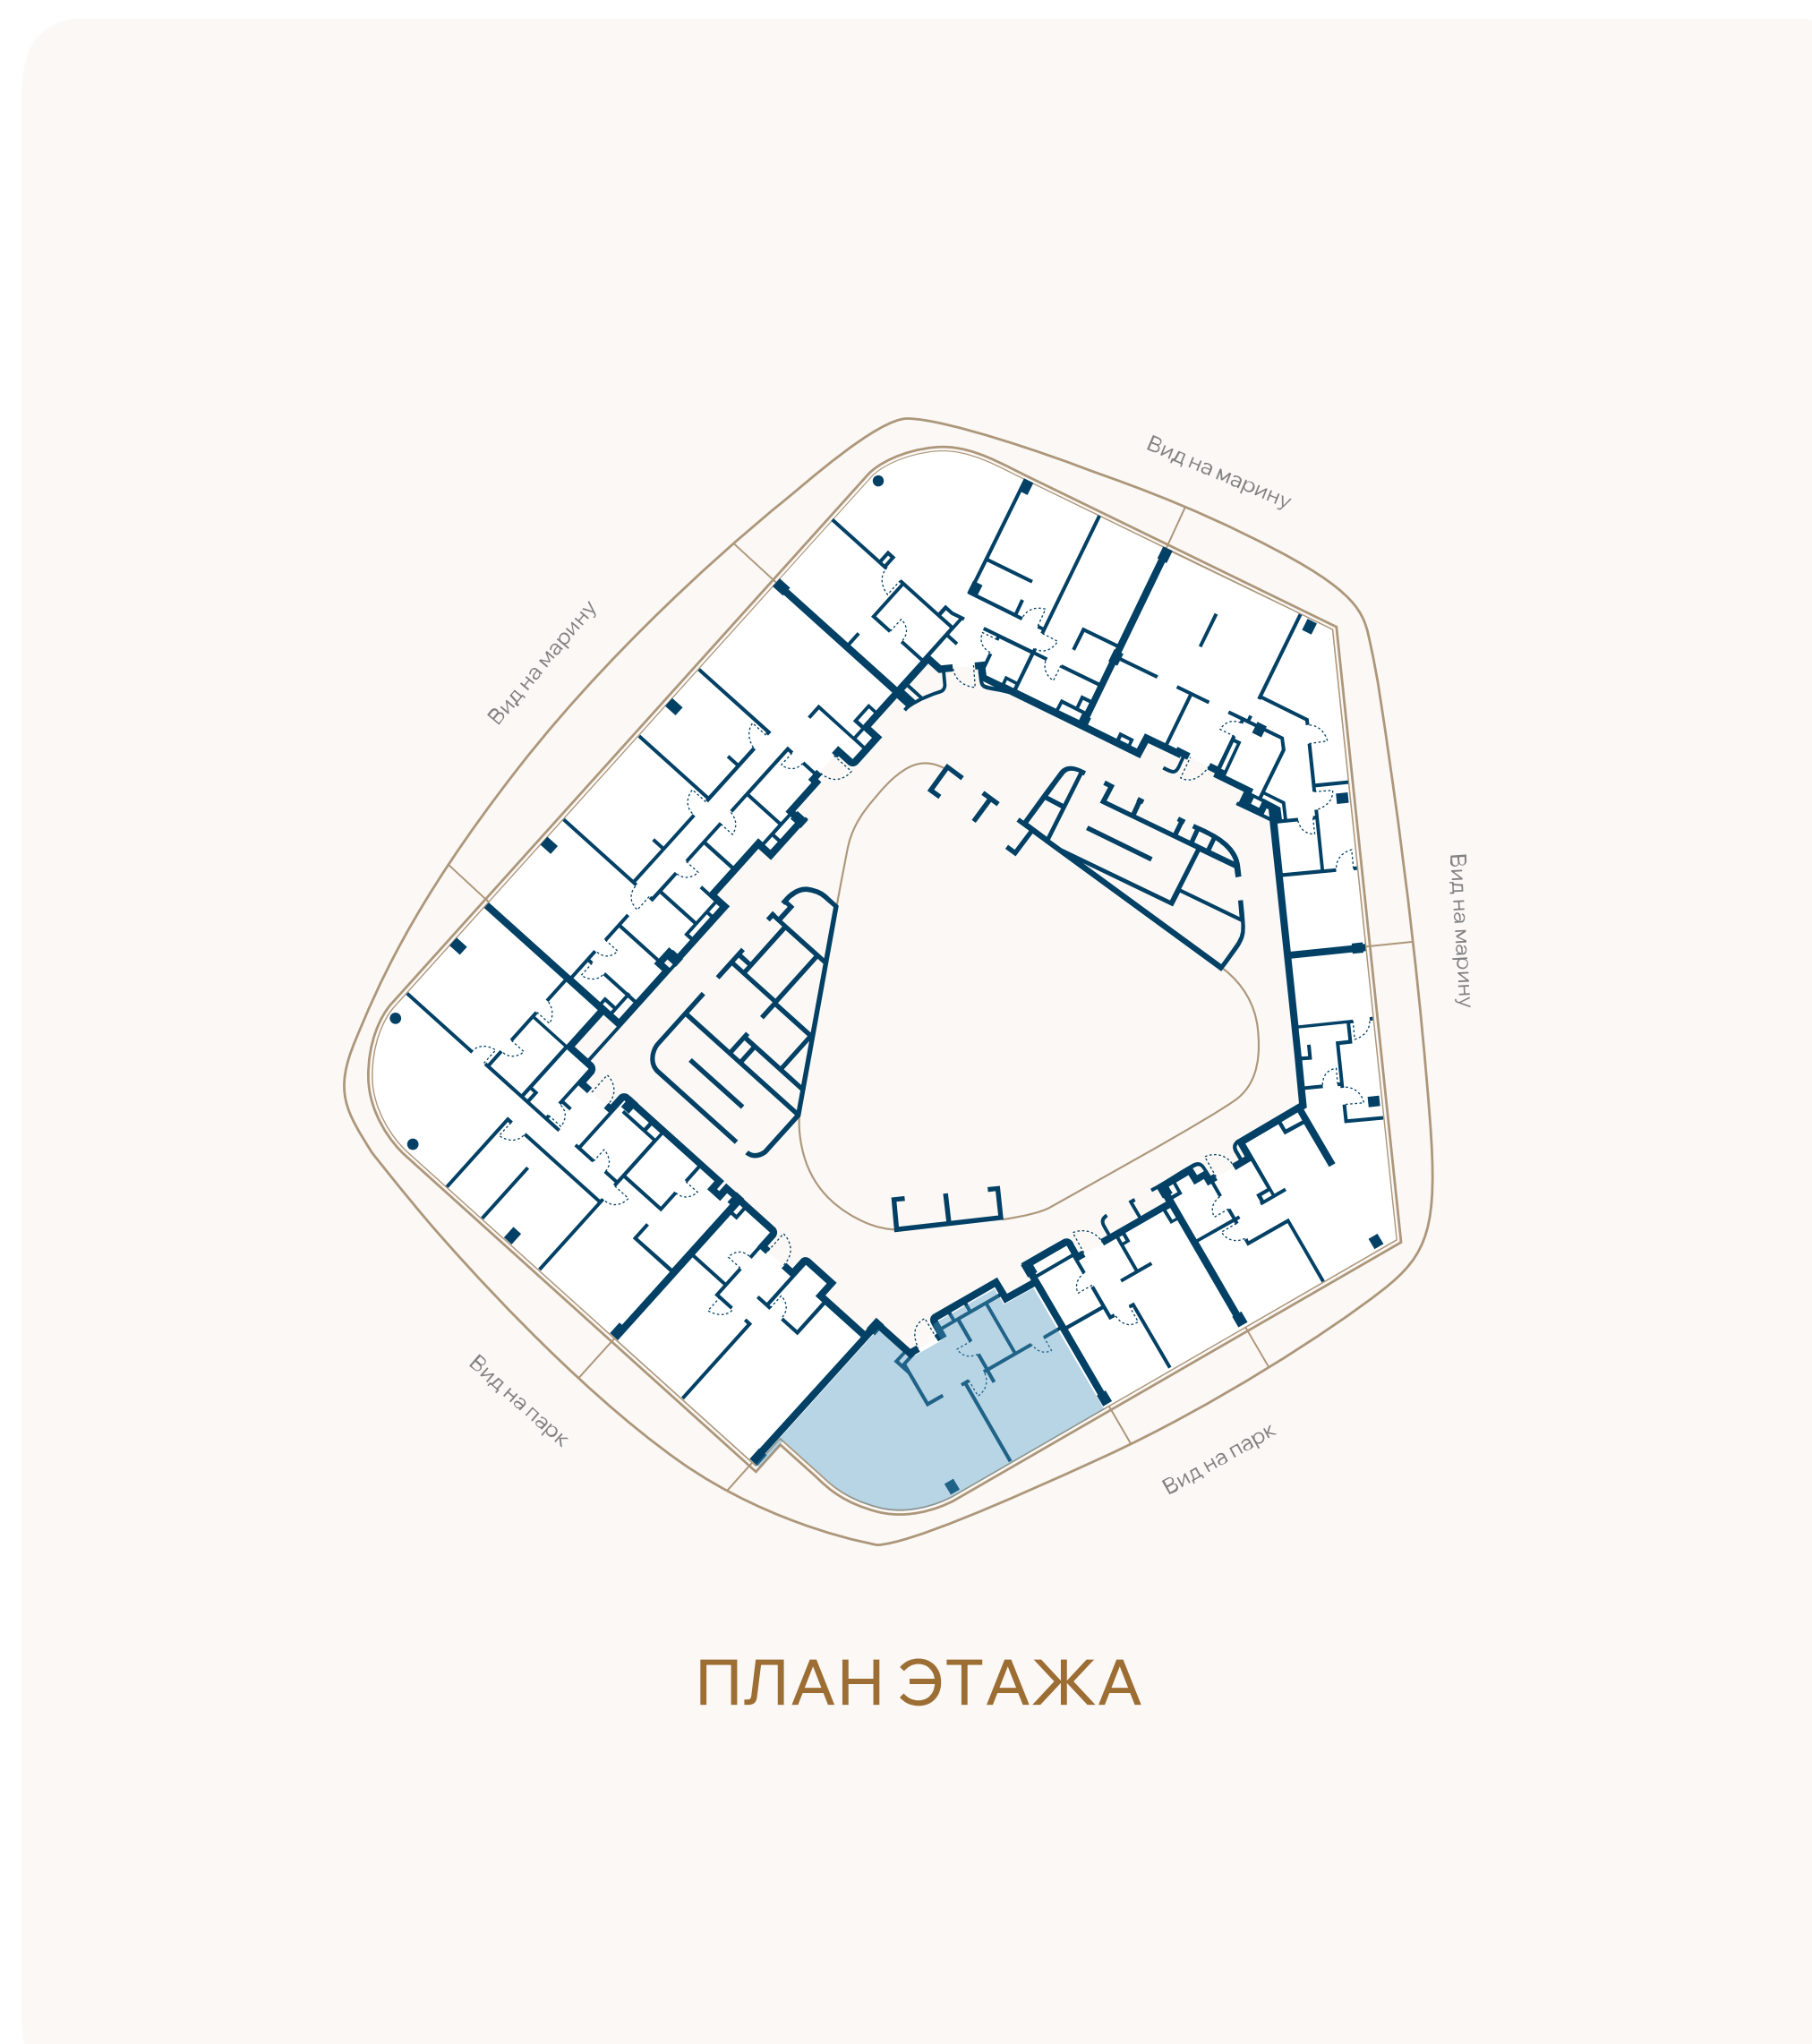

ВИД НА ПАРК

