





ГЕЛЕНДЖИК МАРИНА

ЭТАЖ 7 • № 69 • КОРПУС А3 ПЕРВАЯ ЛИНИЯ МОРЯ

Резиденции с террасой

Пентхаус

Внутренняя площадь	Спальни	Площадь террасы	Общая площадь
143,9М ²	3	55,3М ²	199,2М ²

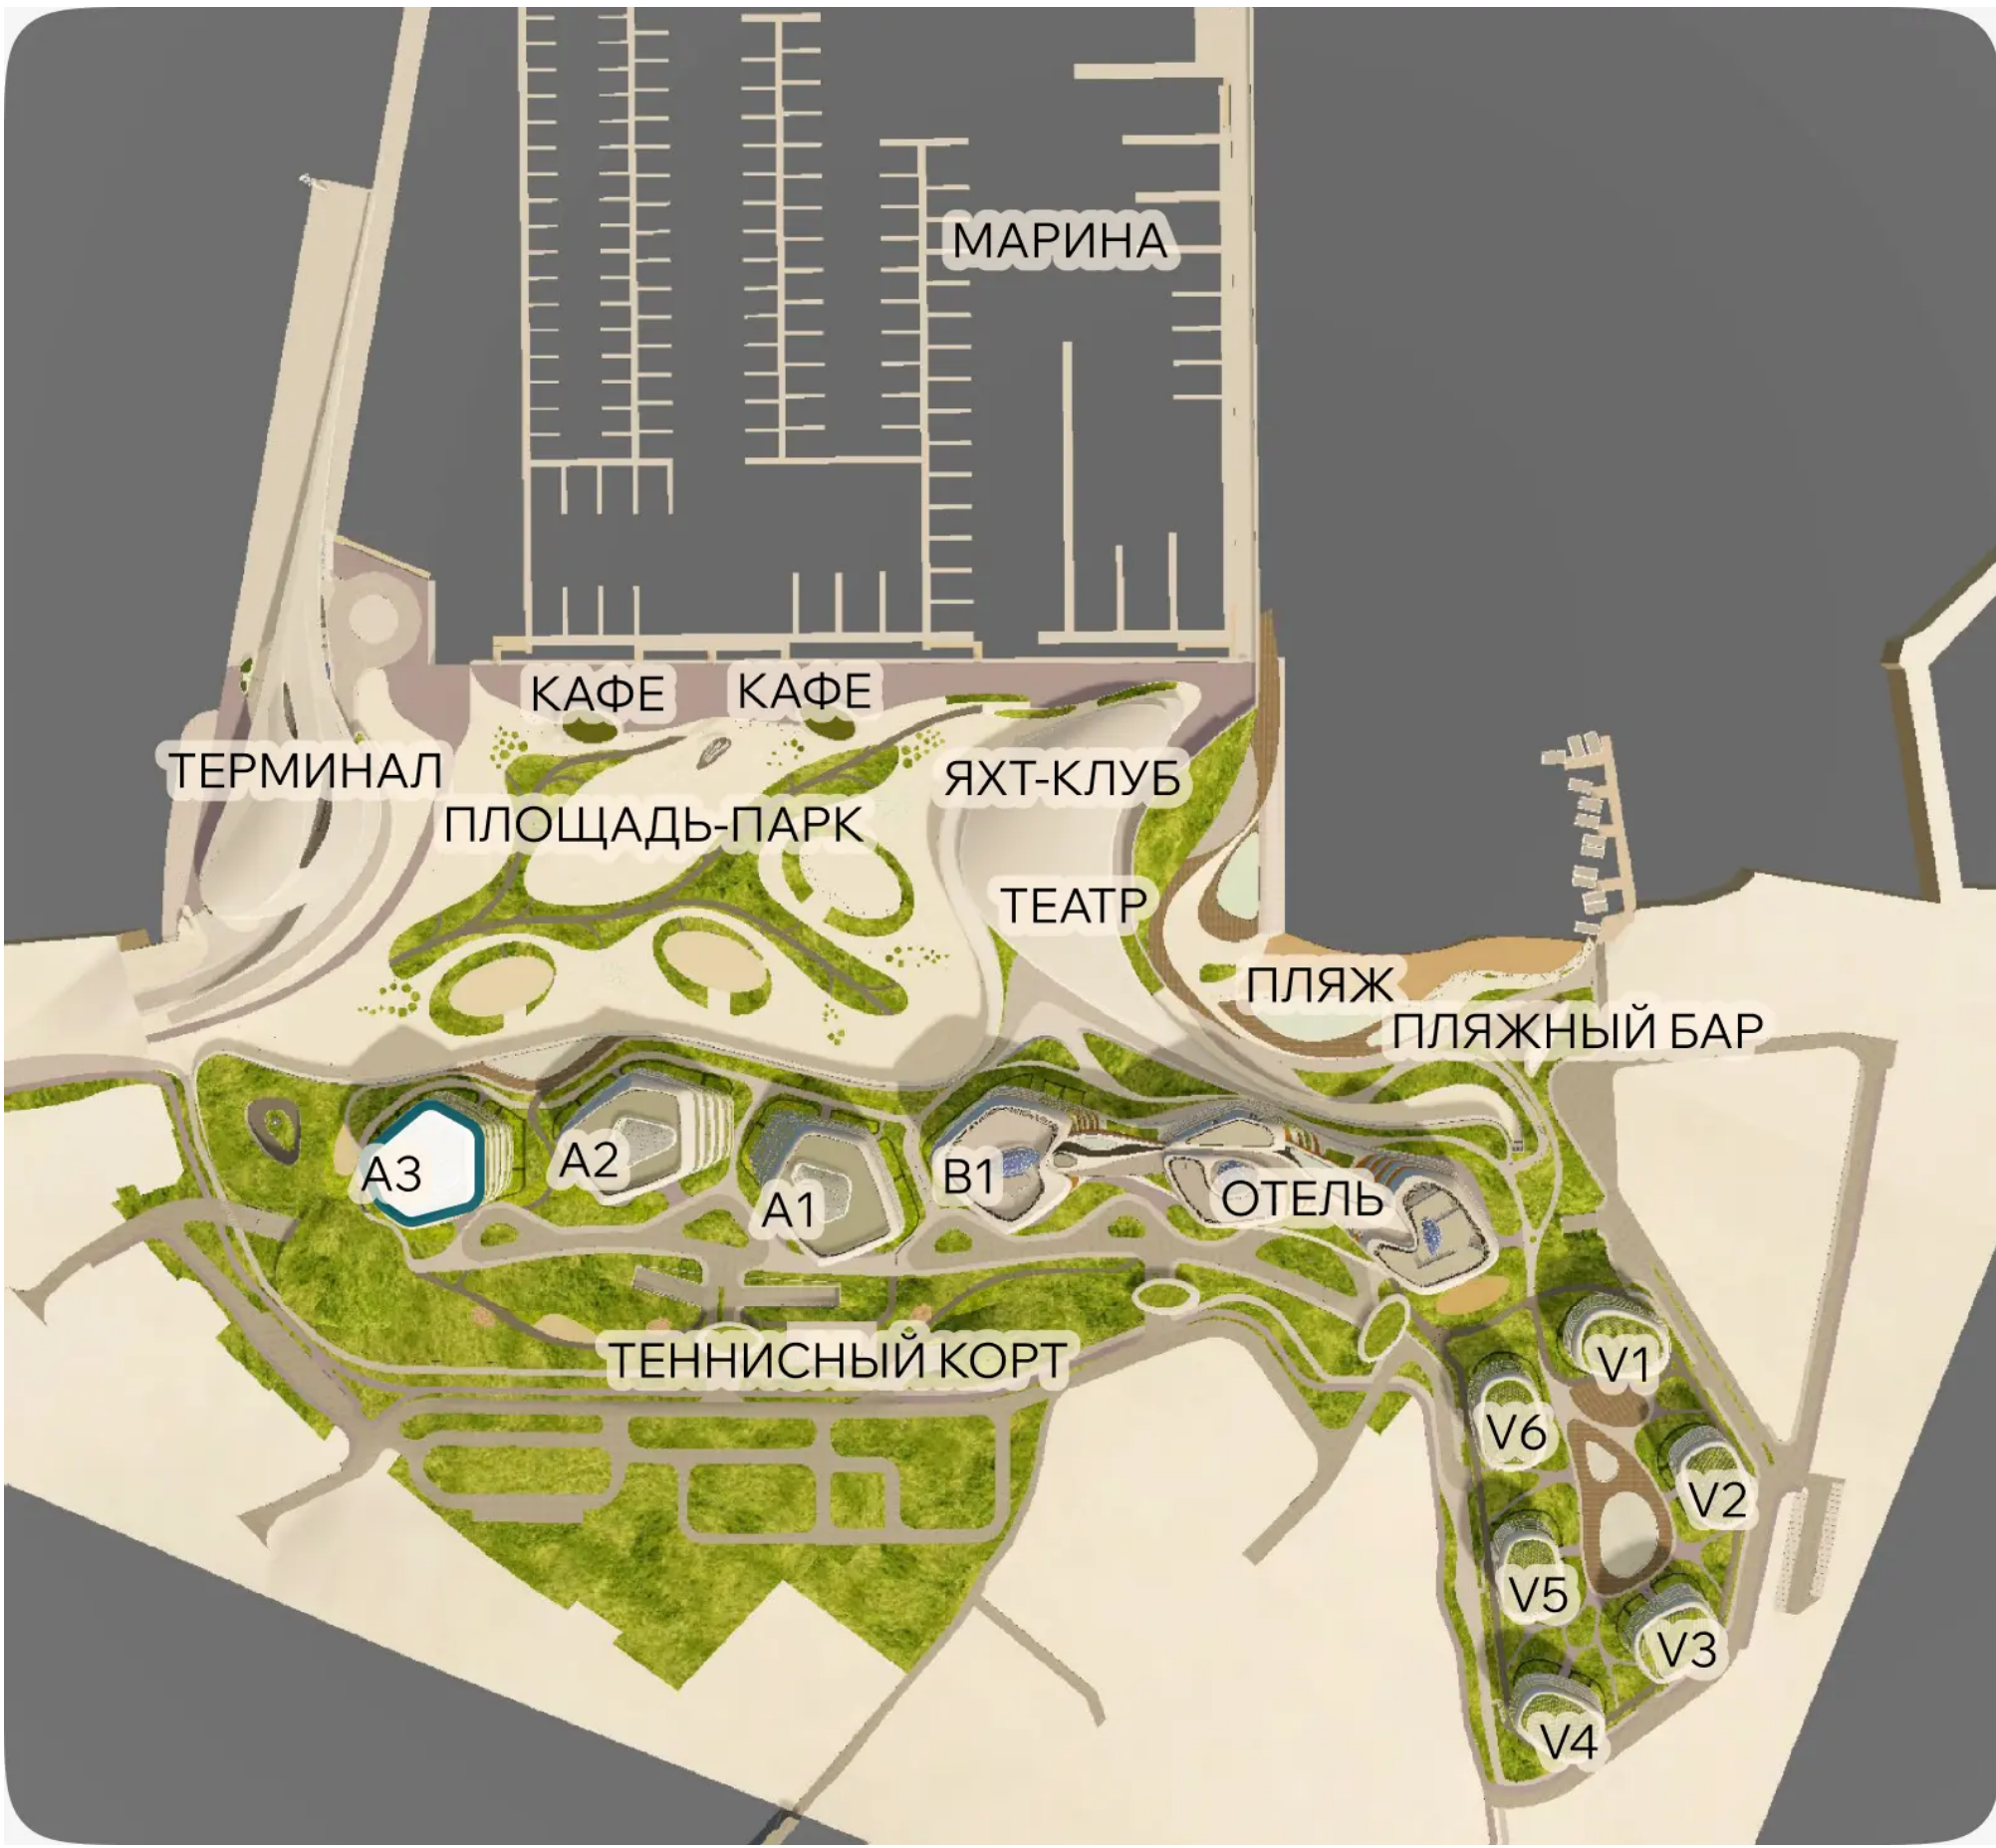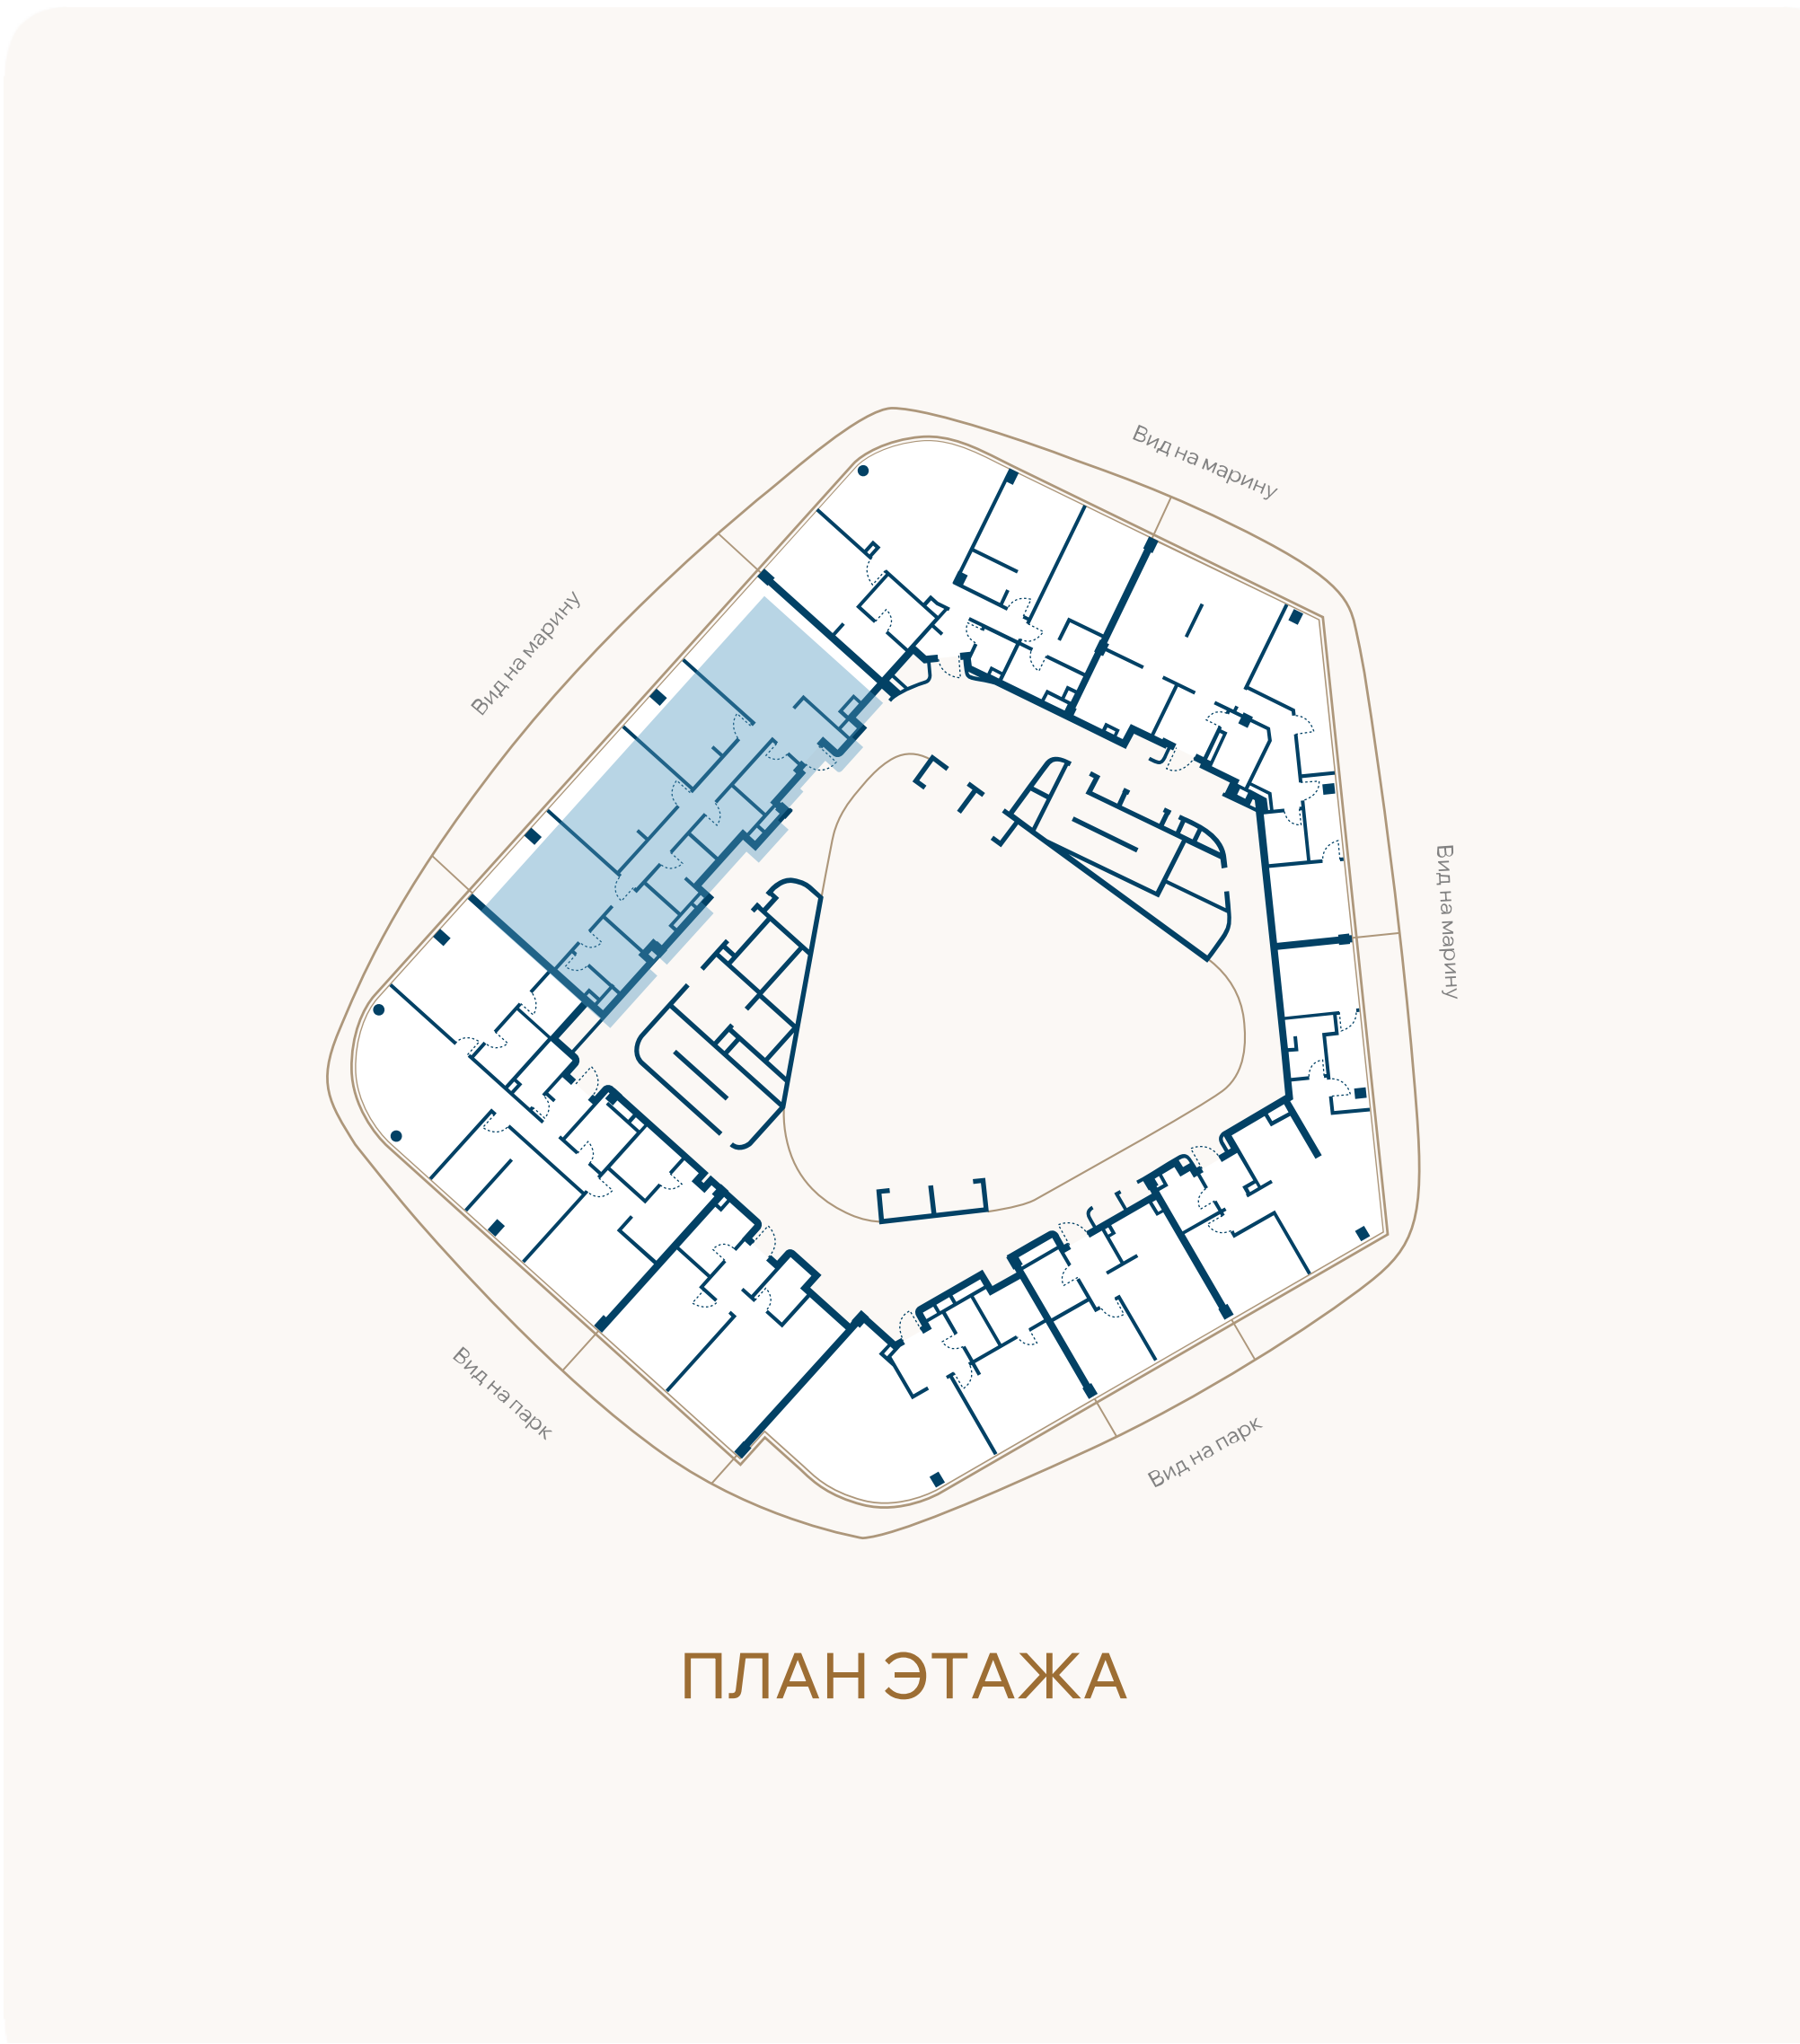

ВИД НА МАРИНУ

