





ГЕЛЕНДЖИК МАРИНА

ЭТАЖ 7 • № 73 • КОРПУС А3 ПЕРВАЯ ЛИНИЯ МОРЯ

Резиденции с террасой

Внутренняя площадь	Спальни	Площадь террасы	Общая площадь
43,7М ²	1	13,4М ²	57,1М ²

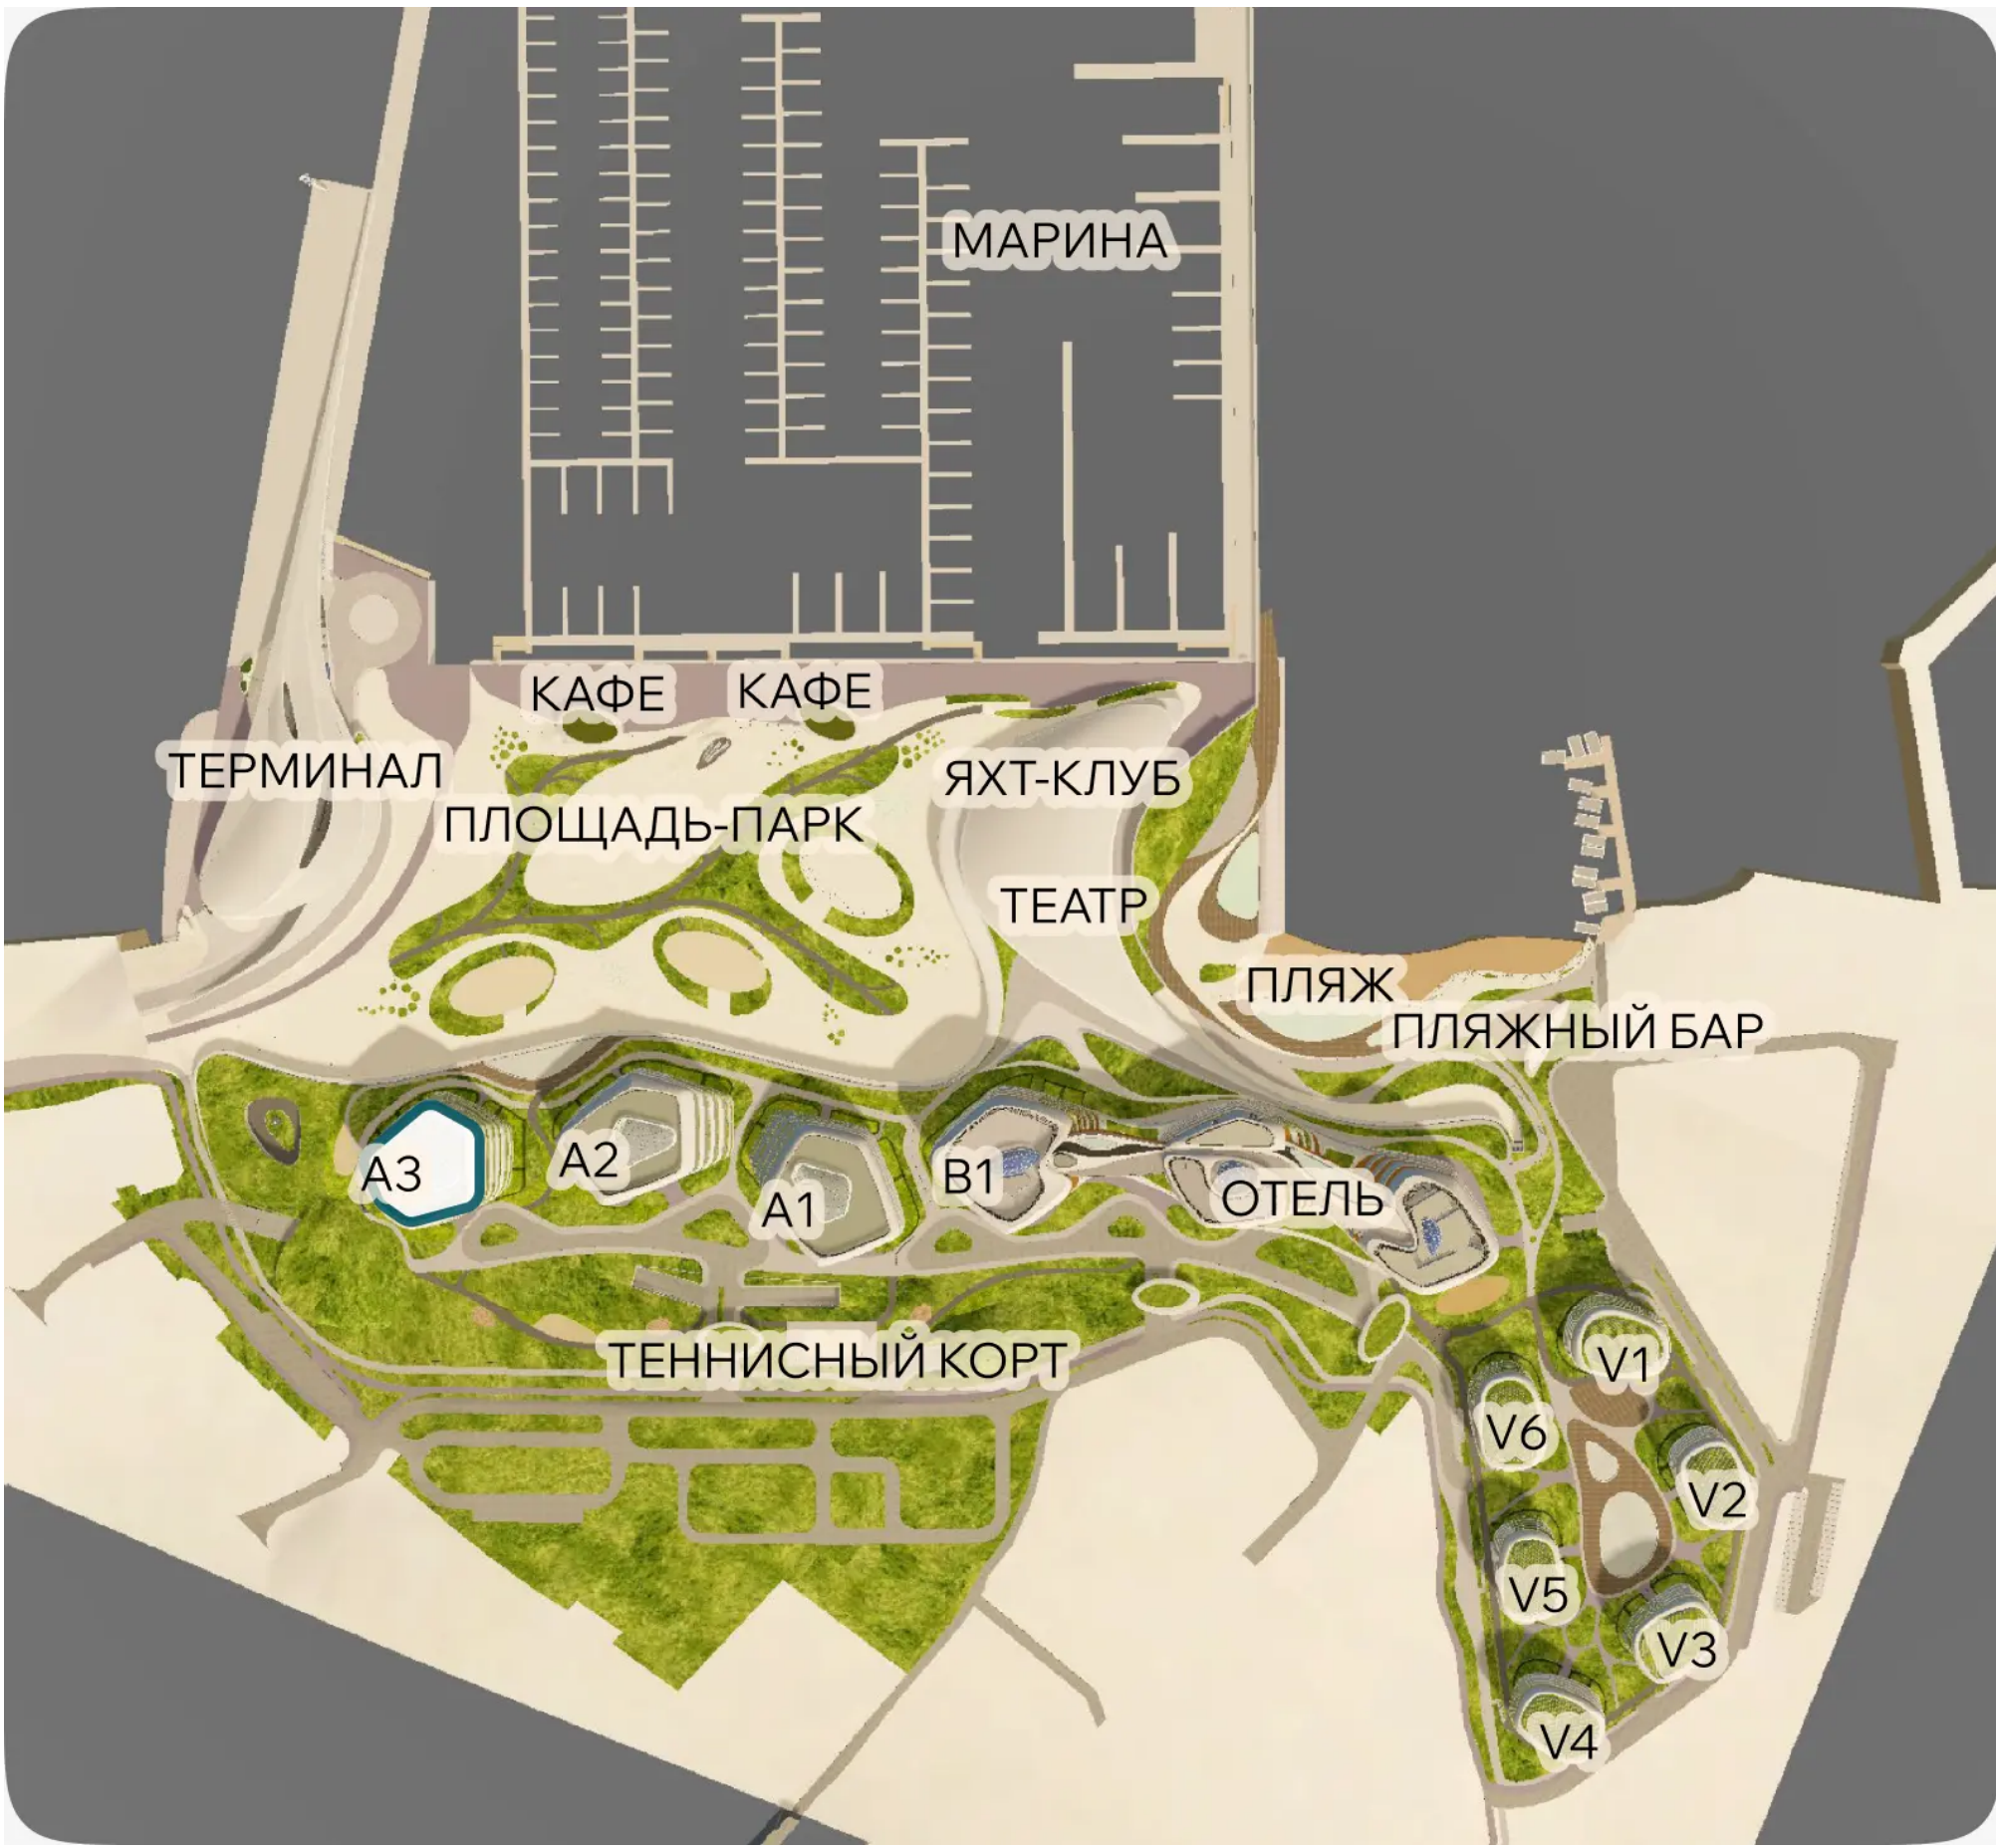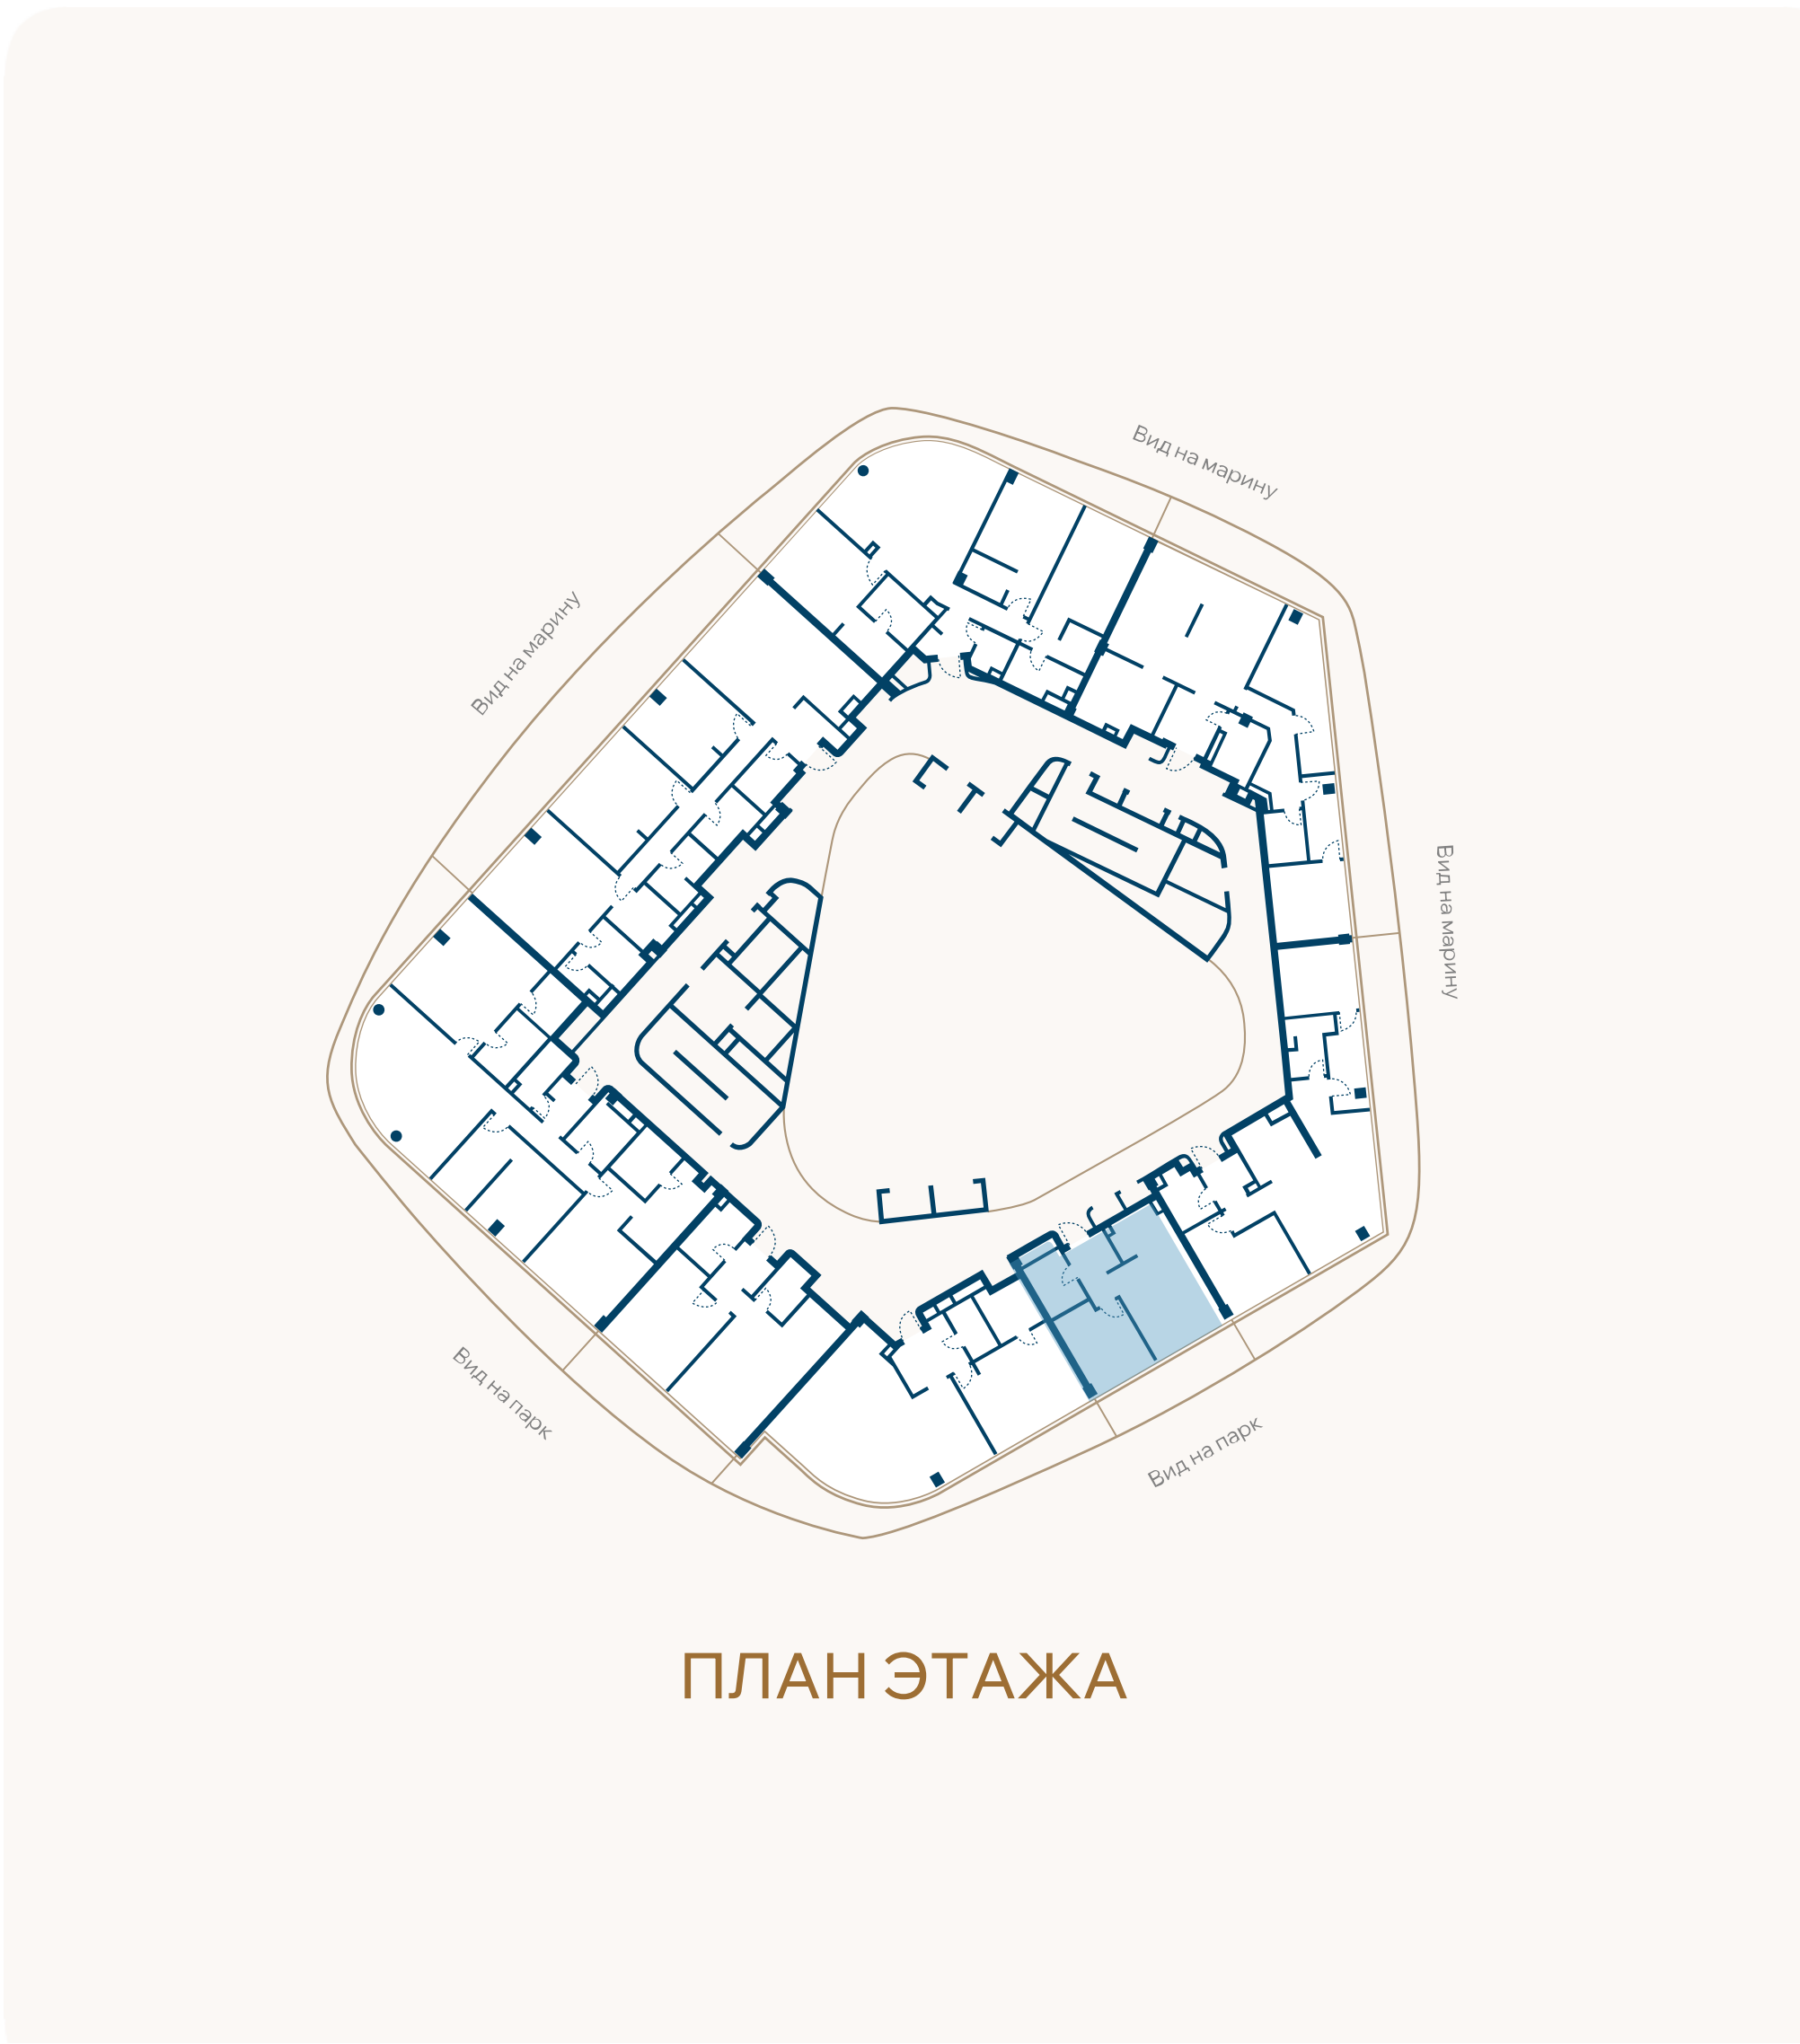

ВИД НА ПАРК

