




ГЕЛЕНДЖИК МАРИНА

ЭТАЖ 2 • № 19 • КОРПУС А1 ПЕРВАЯ ЛИНИЯ МОРЯ

Резиденции с террасой

Внутренняя площадь	Спальни	Площадь террасы	Общая площадь
99,6м ²	2	22,6м ²	122,2м ²

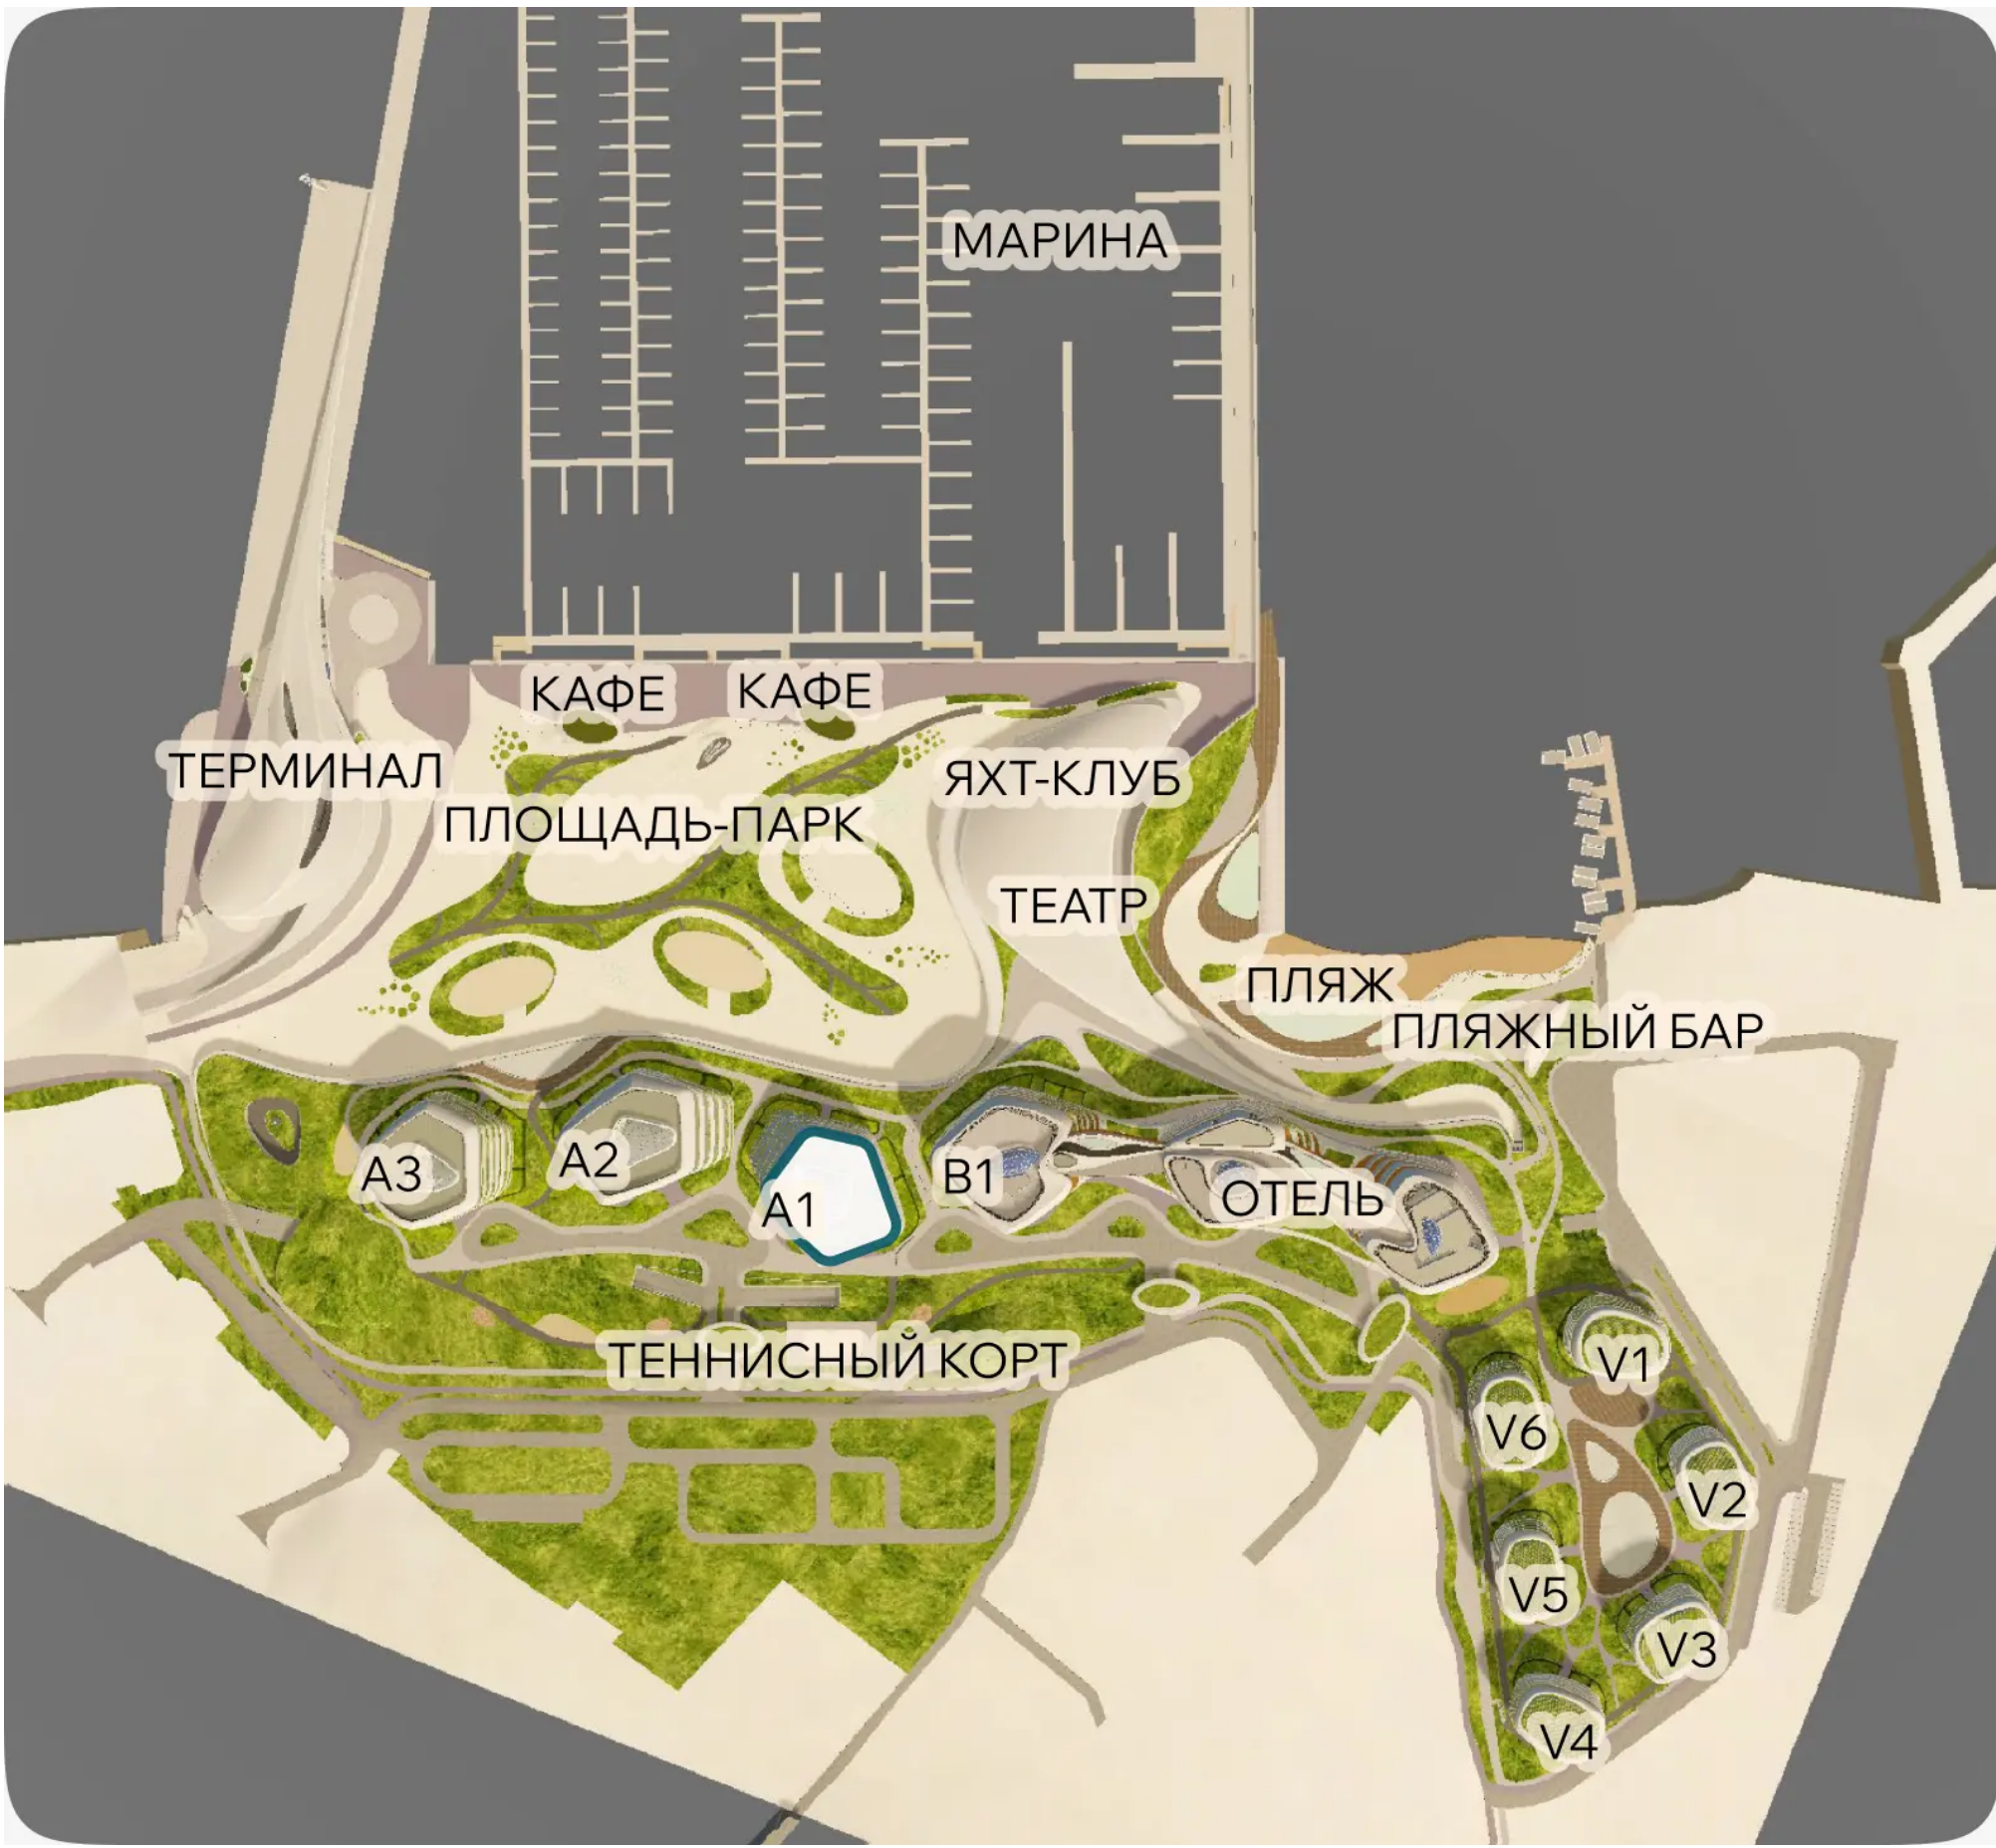

ВИД НА ПАРК

