

ЭТАЖ 2 • № 12 • КОРПУС В1 С СЕРВИСОМ ОТЕЛЯ

Резиденции с террасой



Резиденции с мебелью

Внутренняя площадь
160,3М²

Спальни
3

Площадь террасы
68,7М²

Общая площадь
229М²

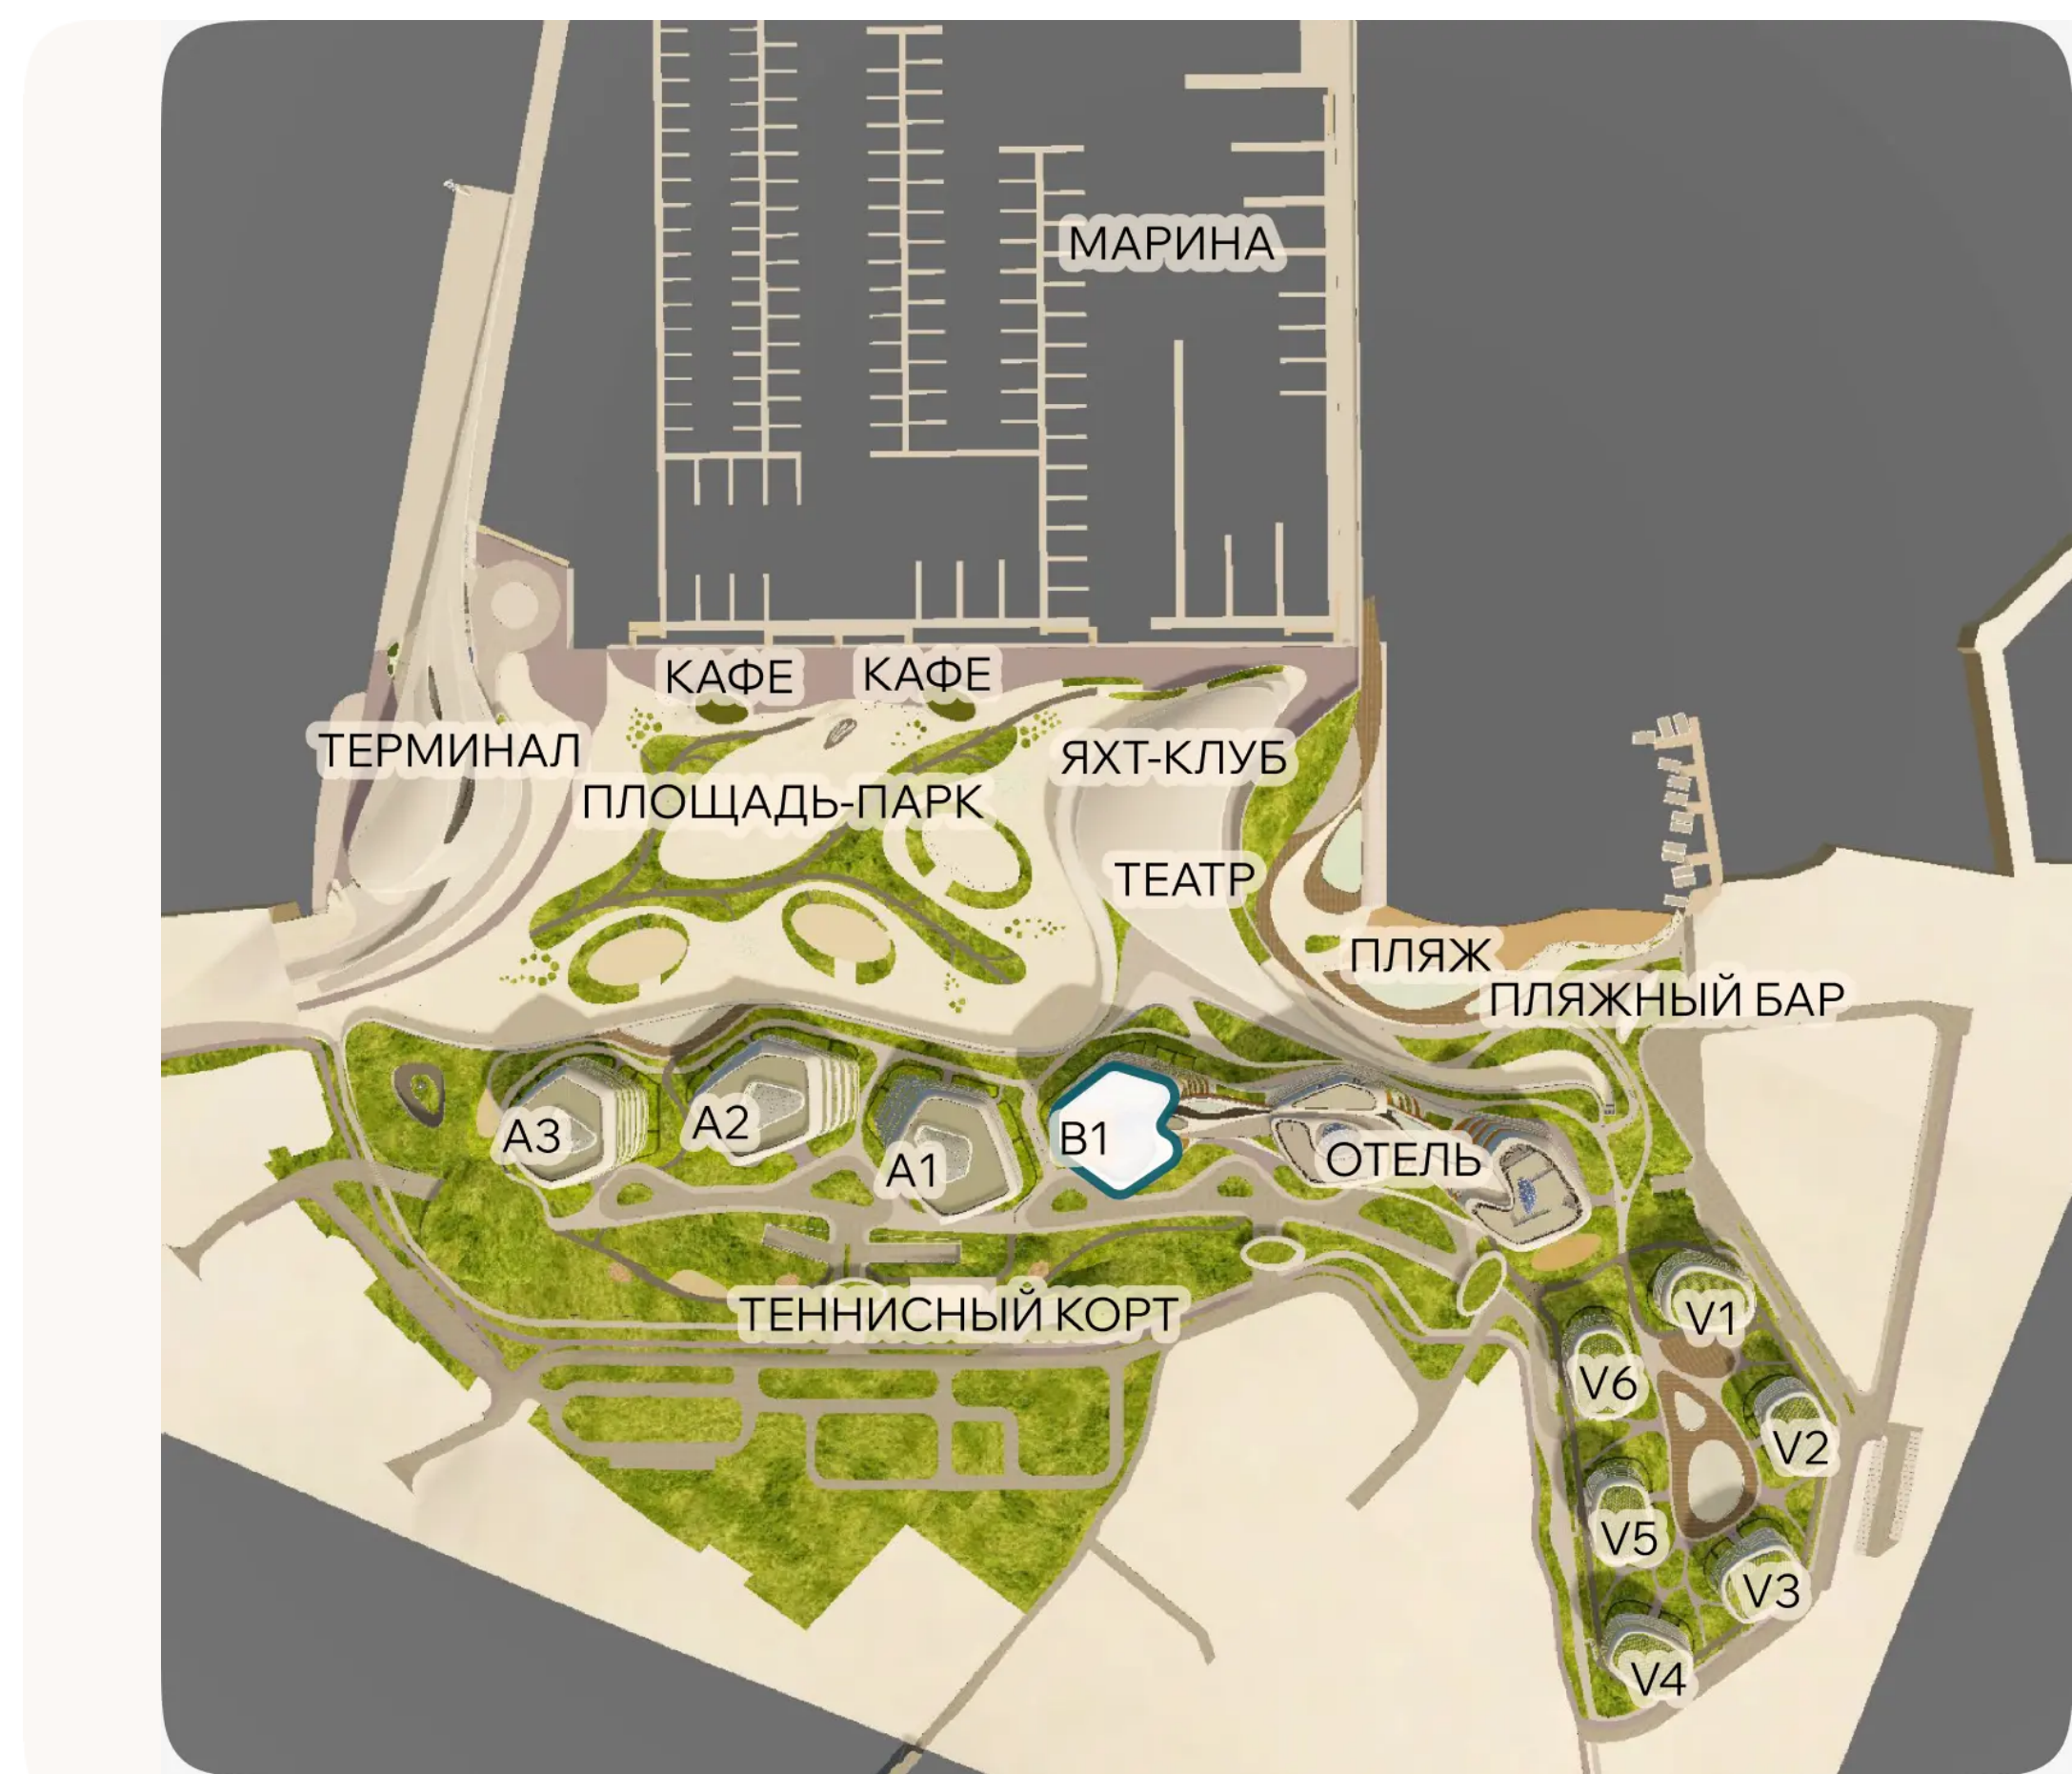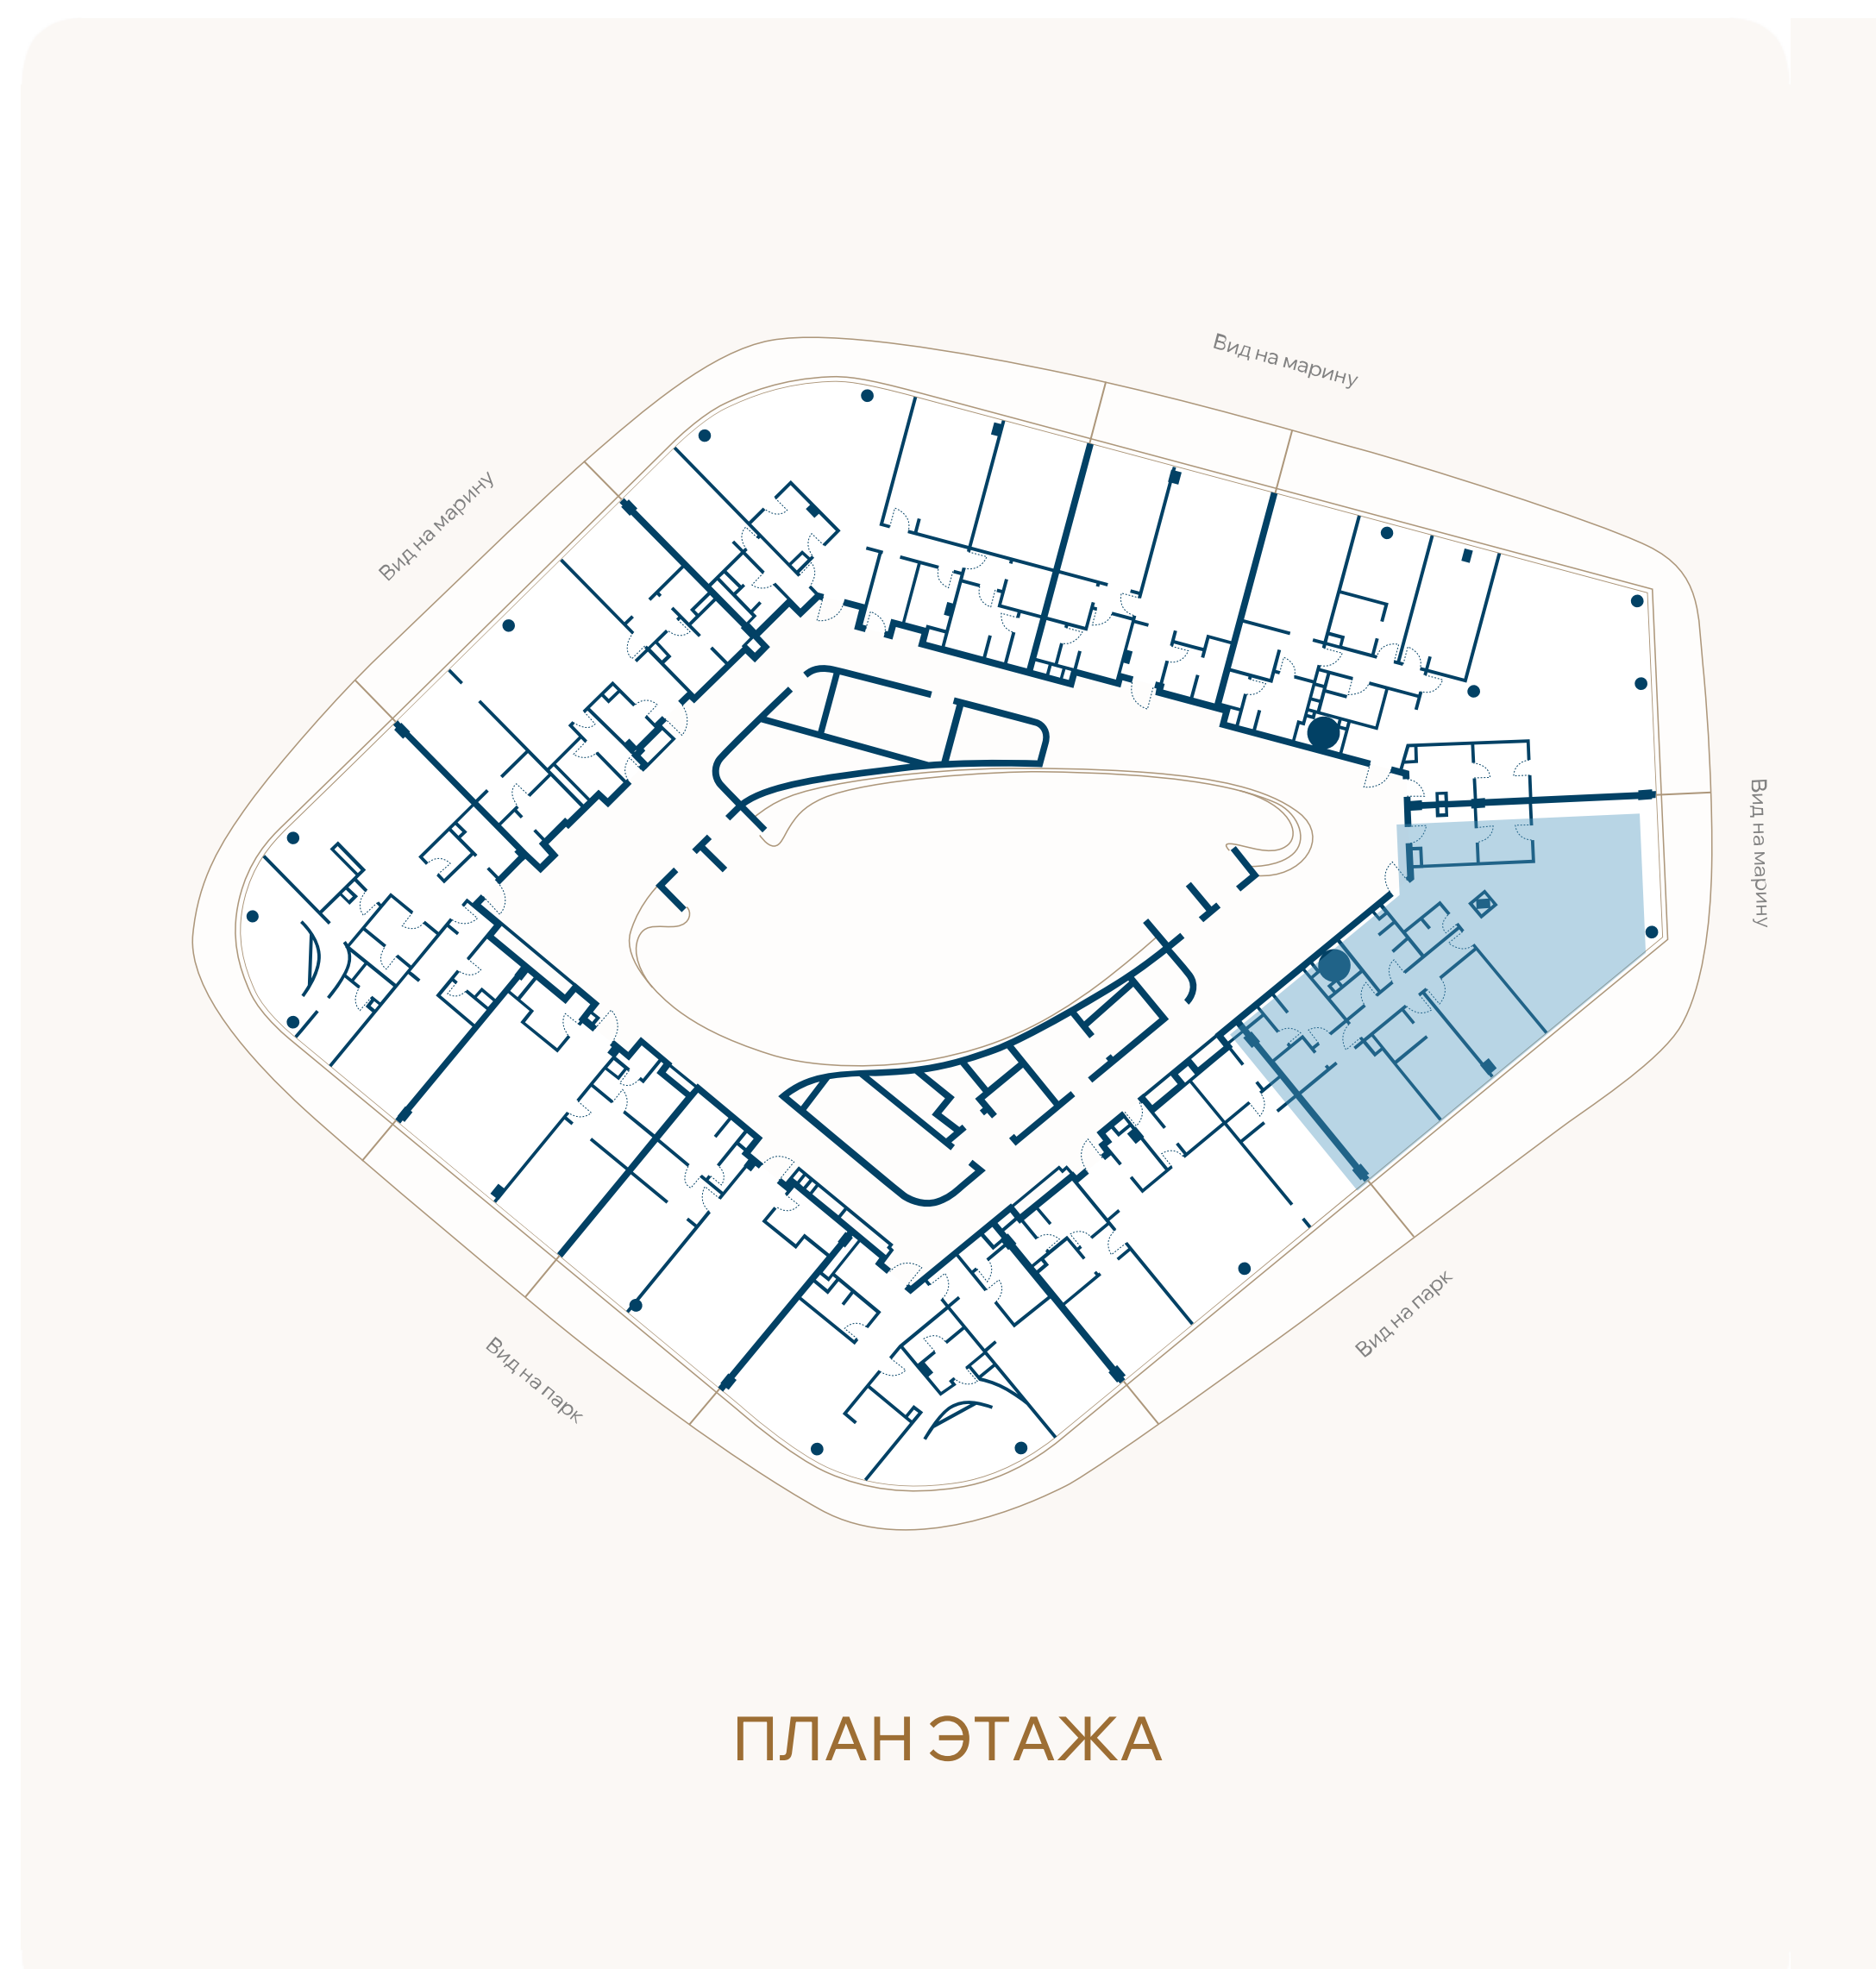

ВИД НА ПАРК

