


ЭТАЖ 3 • № 20 • КОРПУС А1 ПЕРВАЯ ЛИНИЯ МОРЯ

Резиденции с террасой

Внутренняя площадь	Спальни	Площадь террасы	Общая площадь
94,9М ²	2	62,2М ²	157М ²

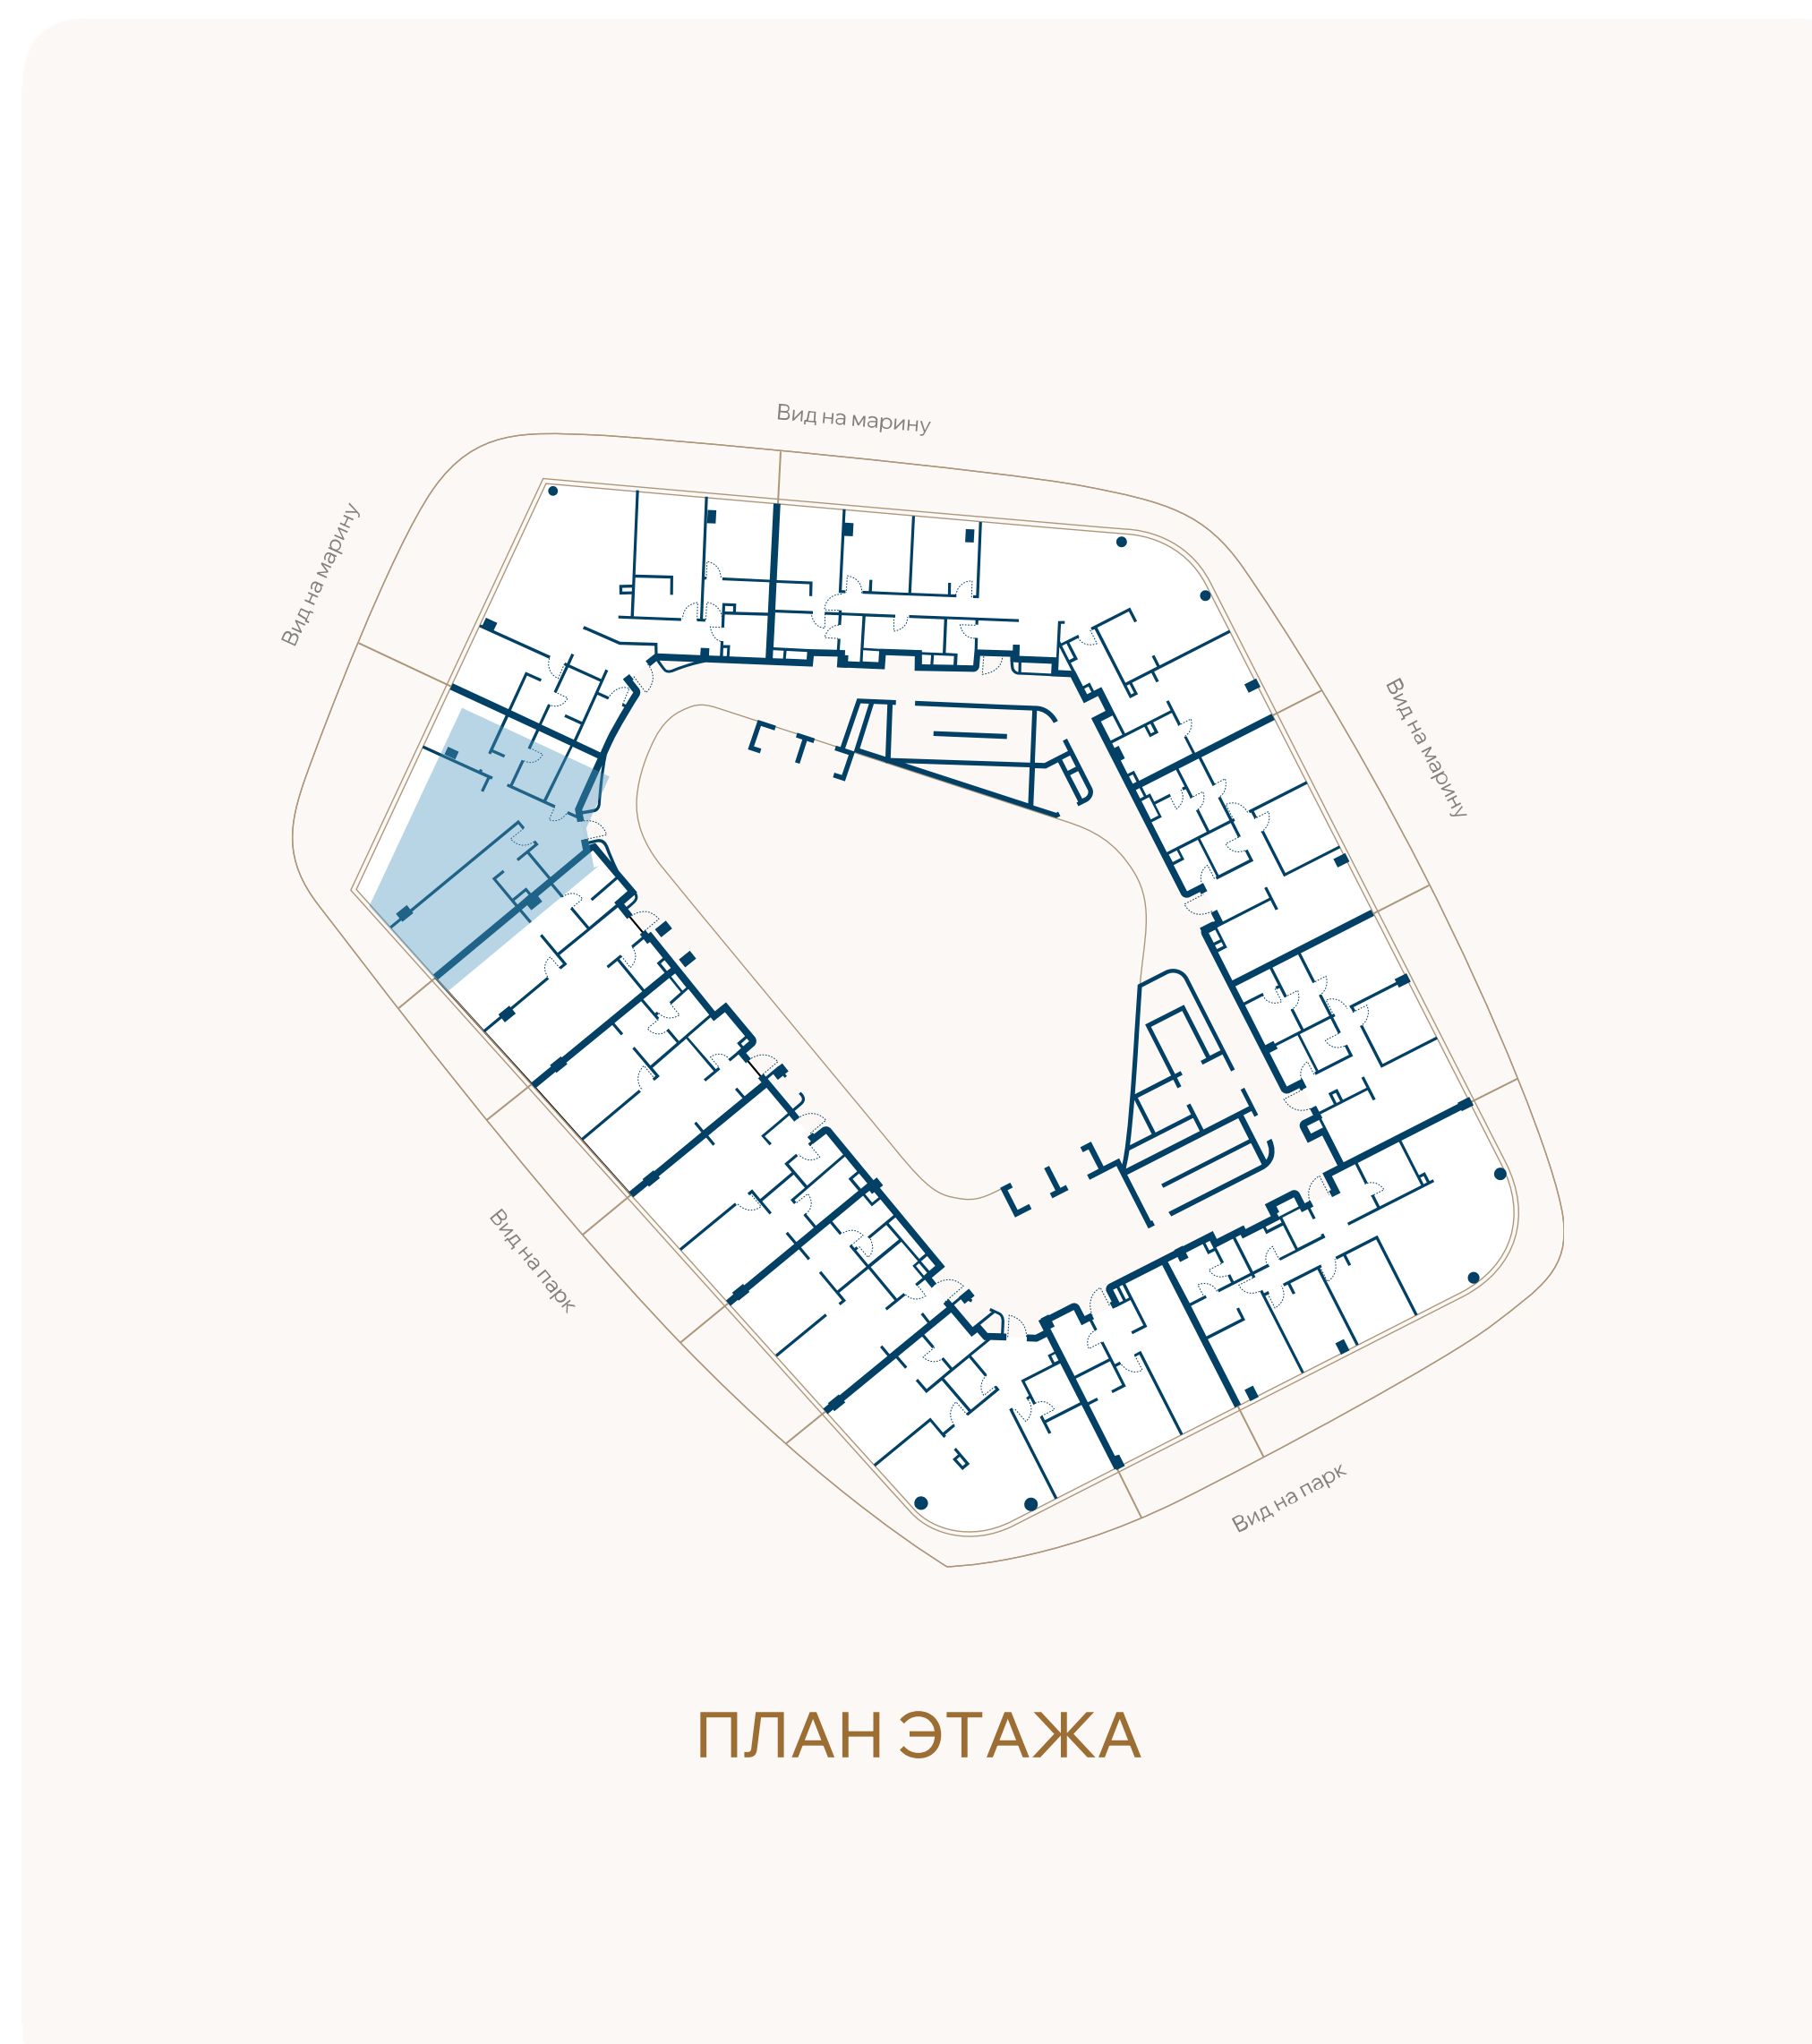

ВИД НА МАРИНУ

