
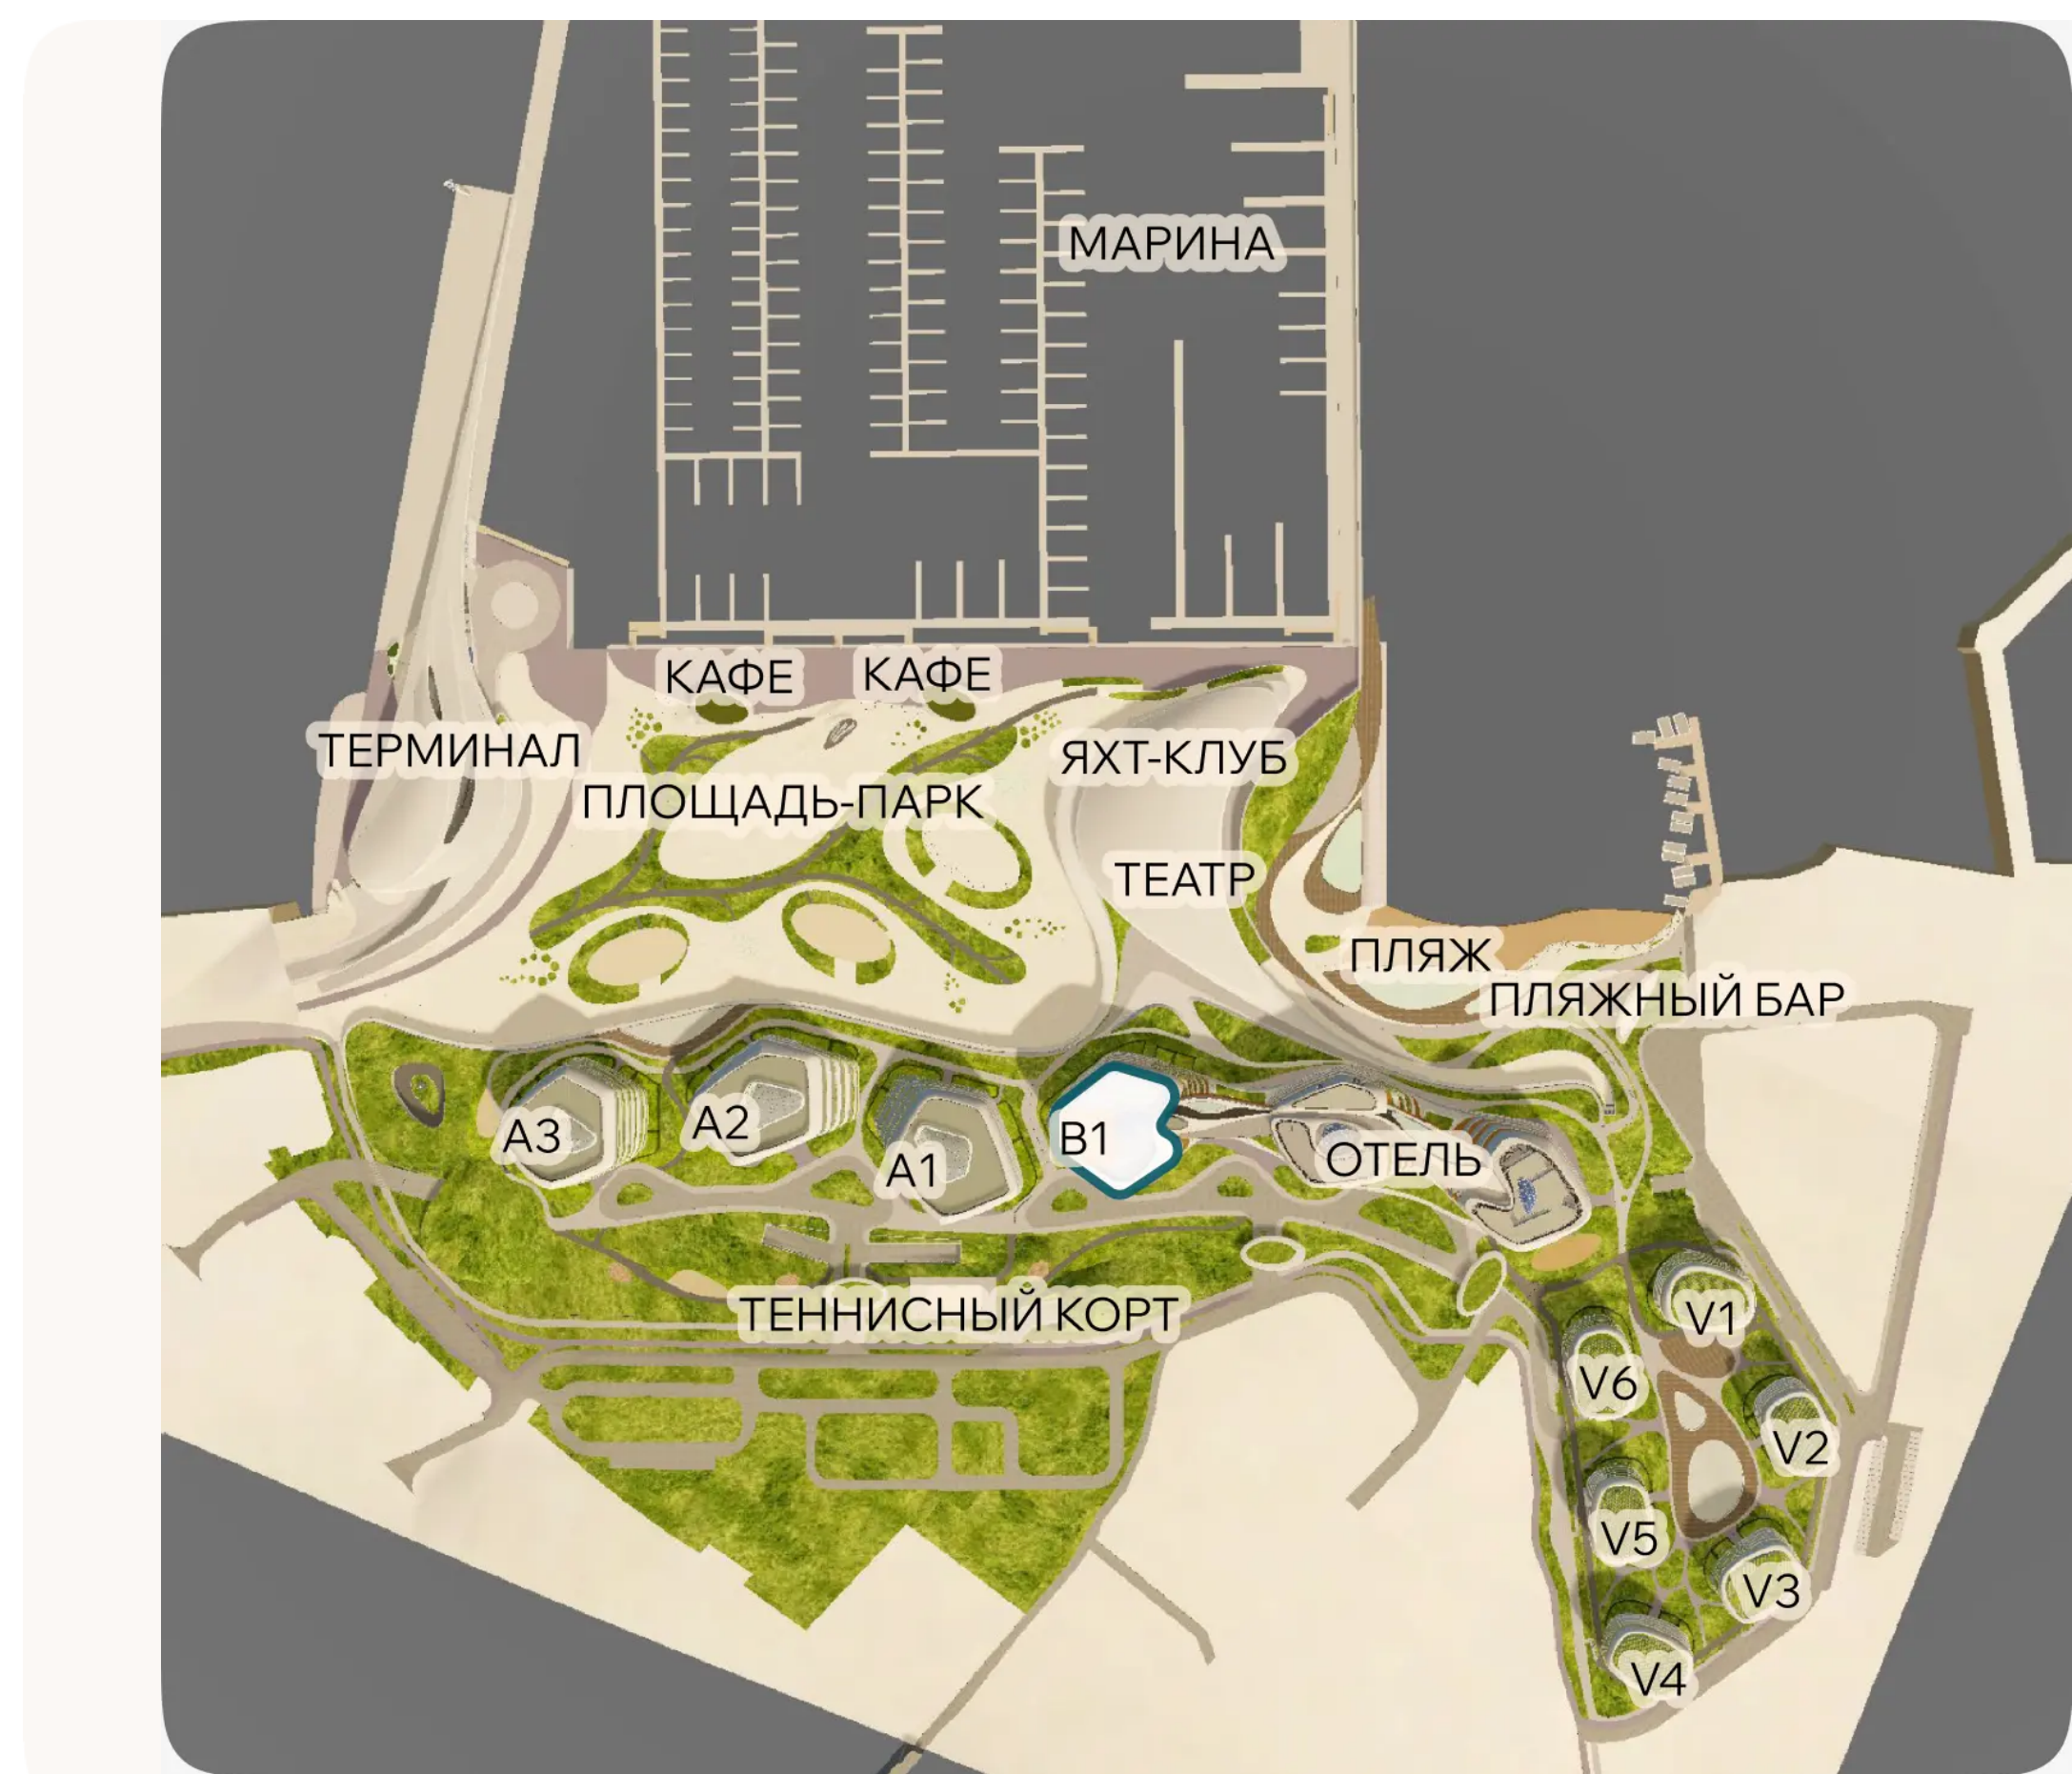


ЭТАЖ 3 • № 17 • КОРПУС В1 С СЕРВИСОМ ОТЕЛЯ

Резиденции с террасой

Резиденции с мебелью

Внутренняя площадь	Спальни	Площадь террасы	Общая площадь
124,4М ²	2	67,1М ²	191,5М ²

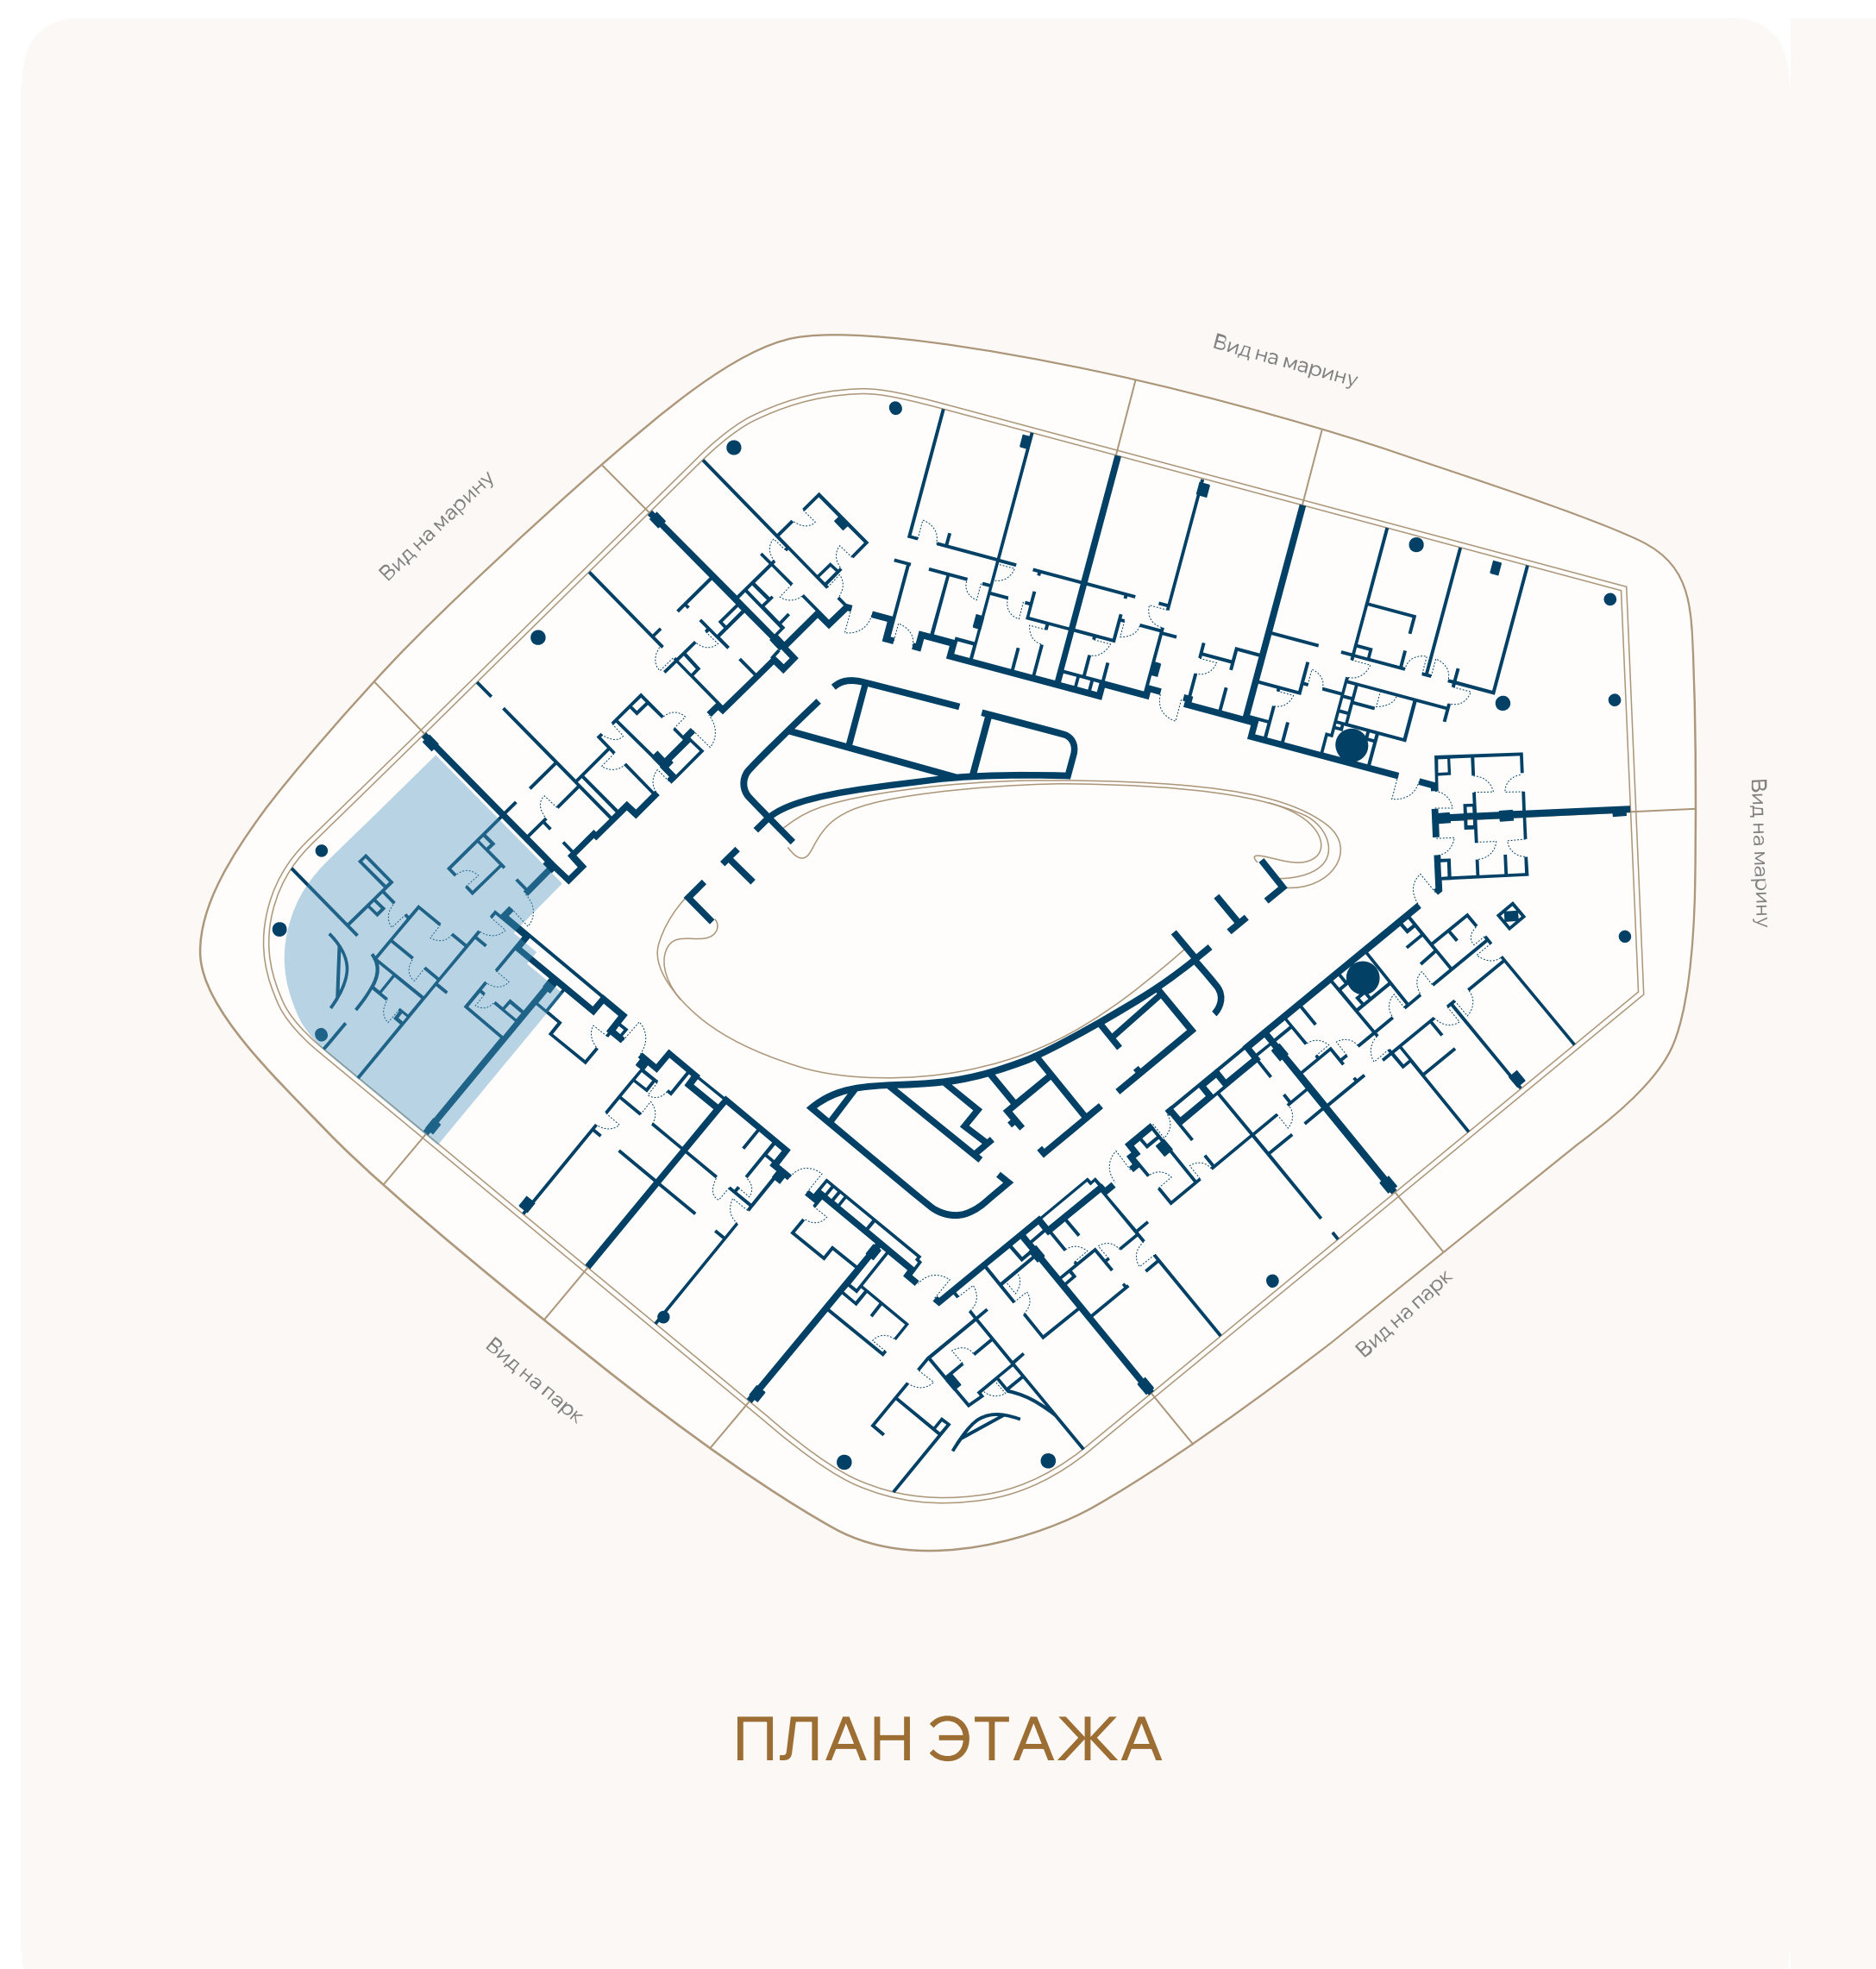

ВИД НА МАРИНУ

