
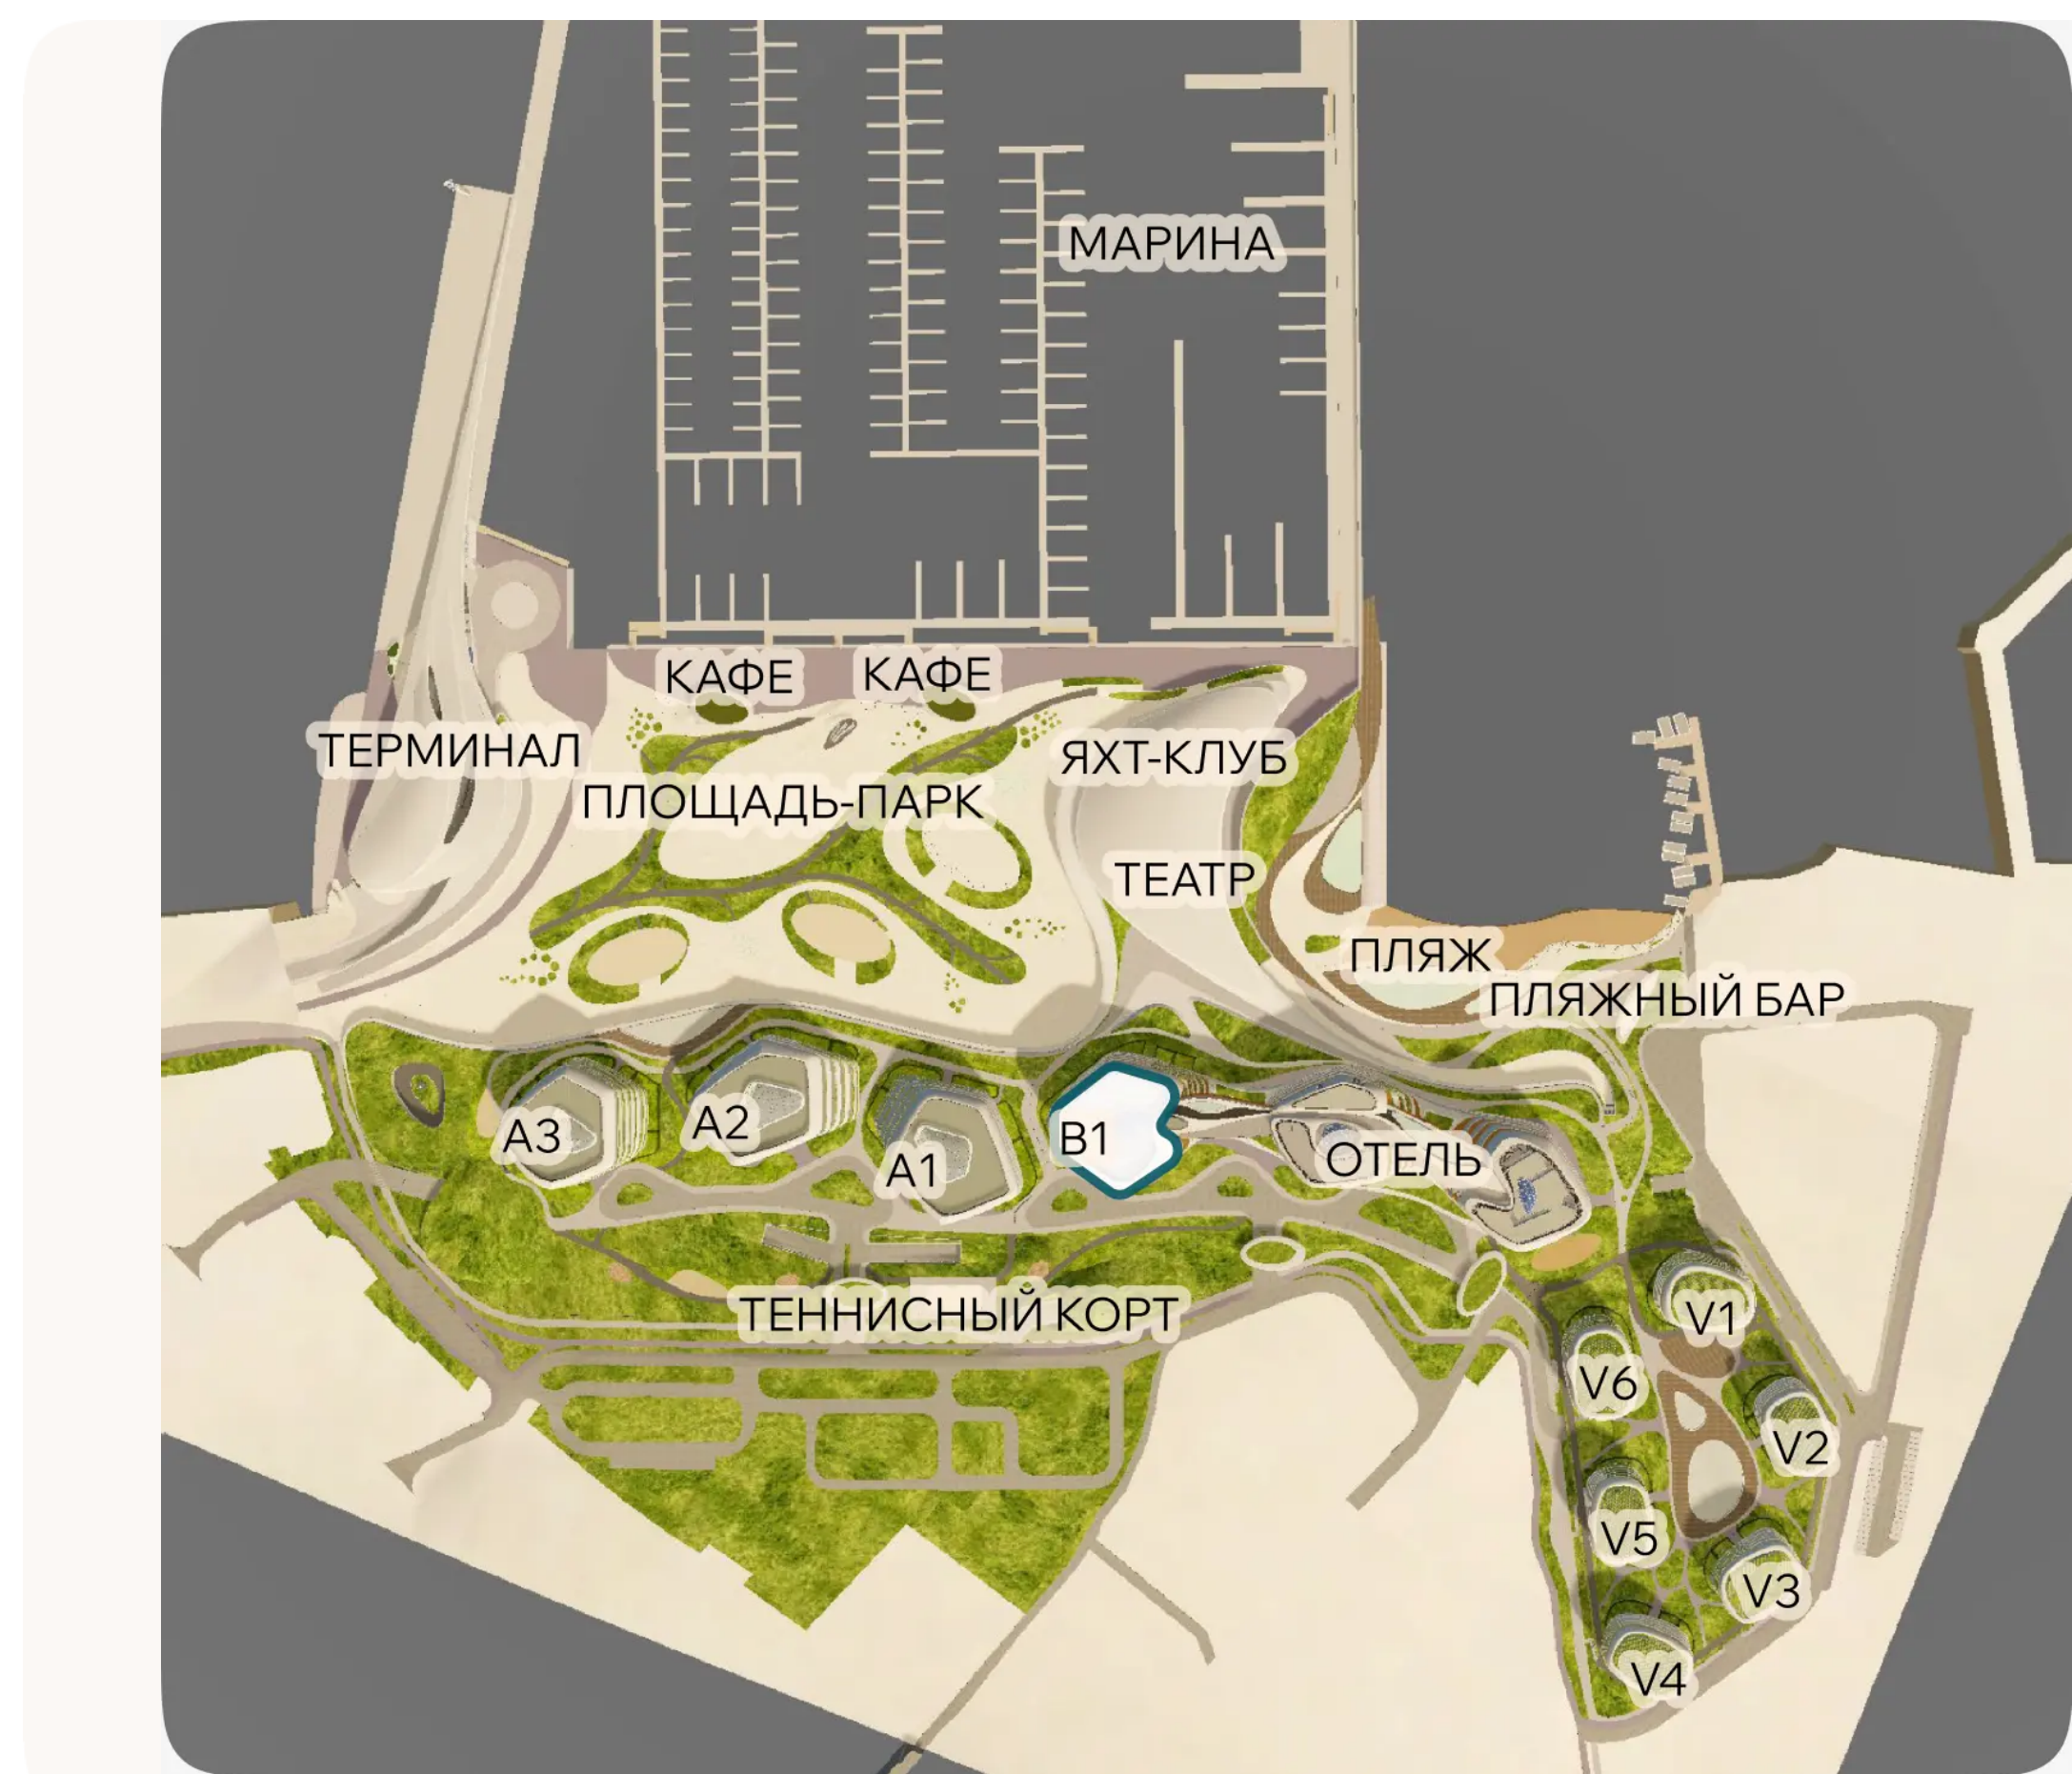


ЭТАЖ 3 • № 18 • КОРПУС В1 С СЕРВИСОМ ОТЕЛЯ

Резиденции с террасой

Резиденции с мебелью

Внутренняя площадь	Спальни	Площадь террасы	Общая площадь
107,9М ²	2	43,7М ²	151,6М ²

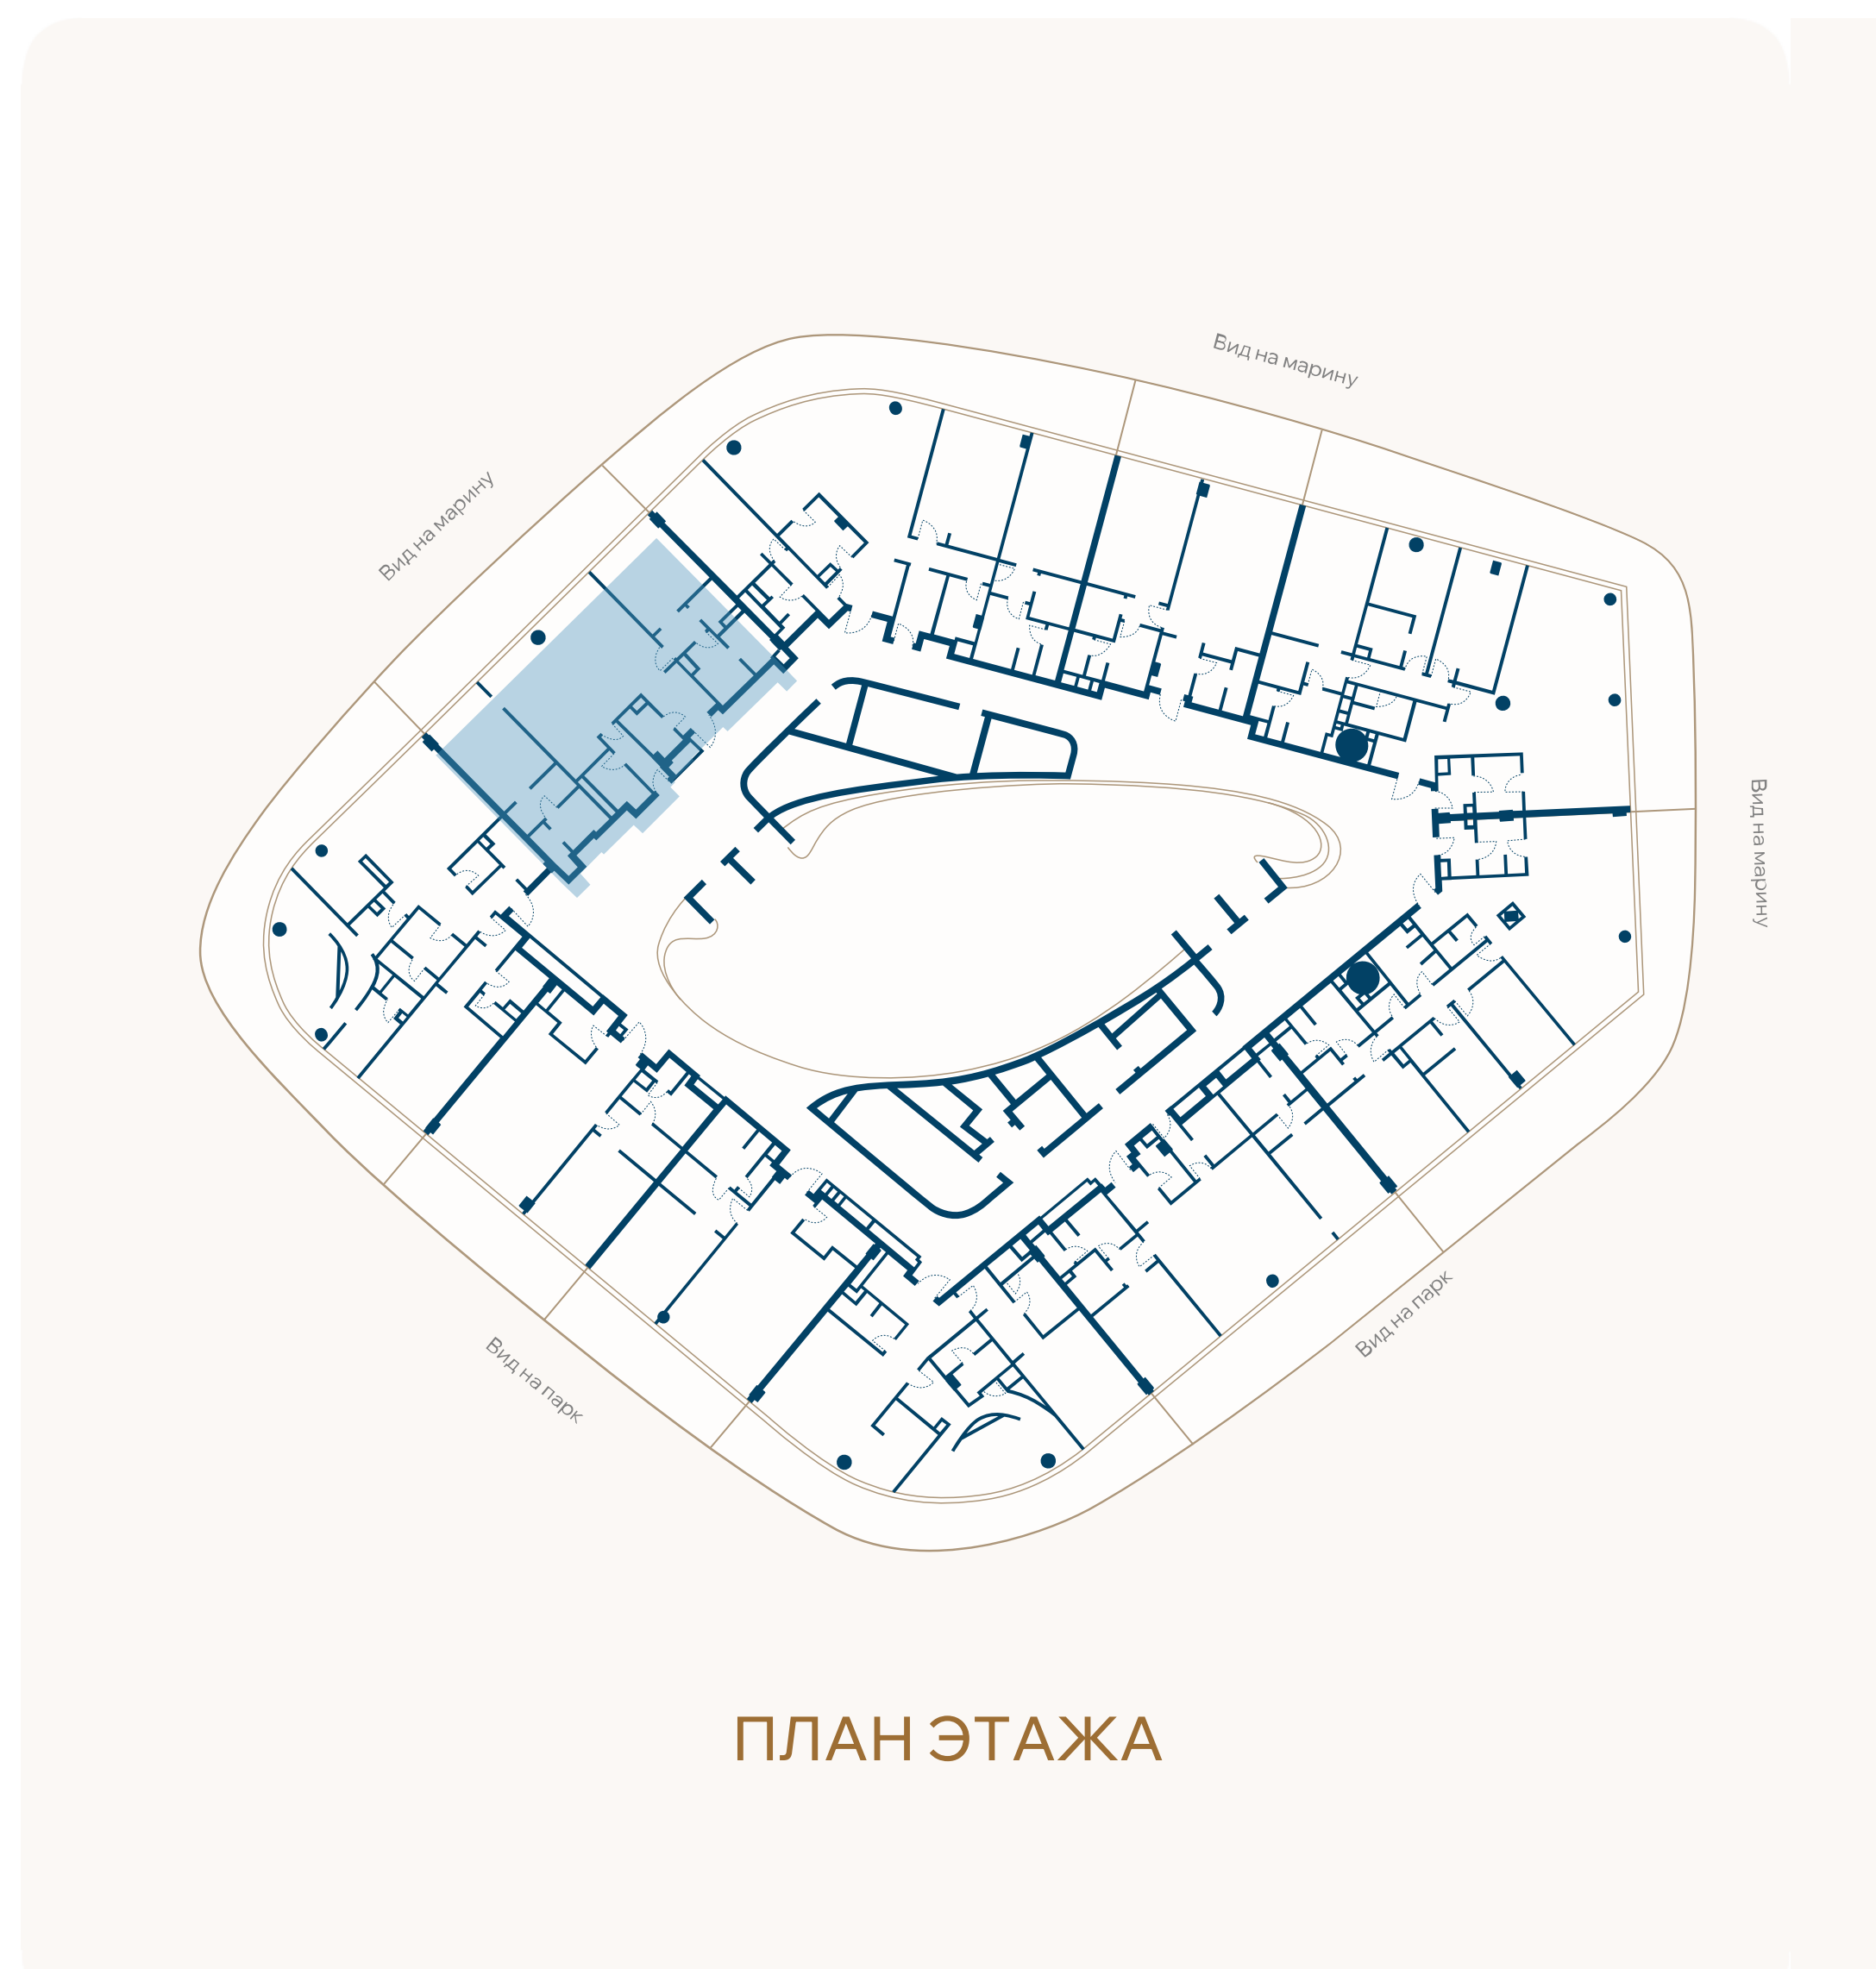

ВИД НА МАРИНУ

