
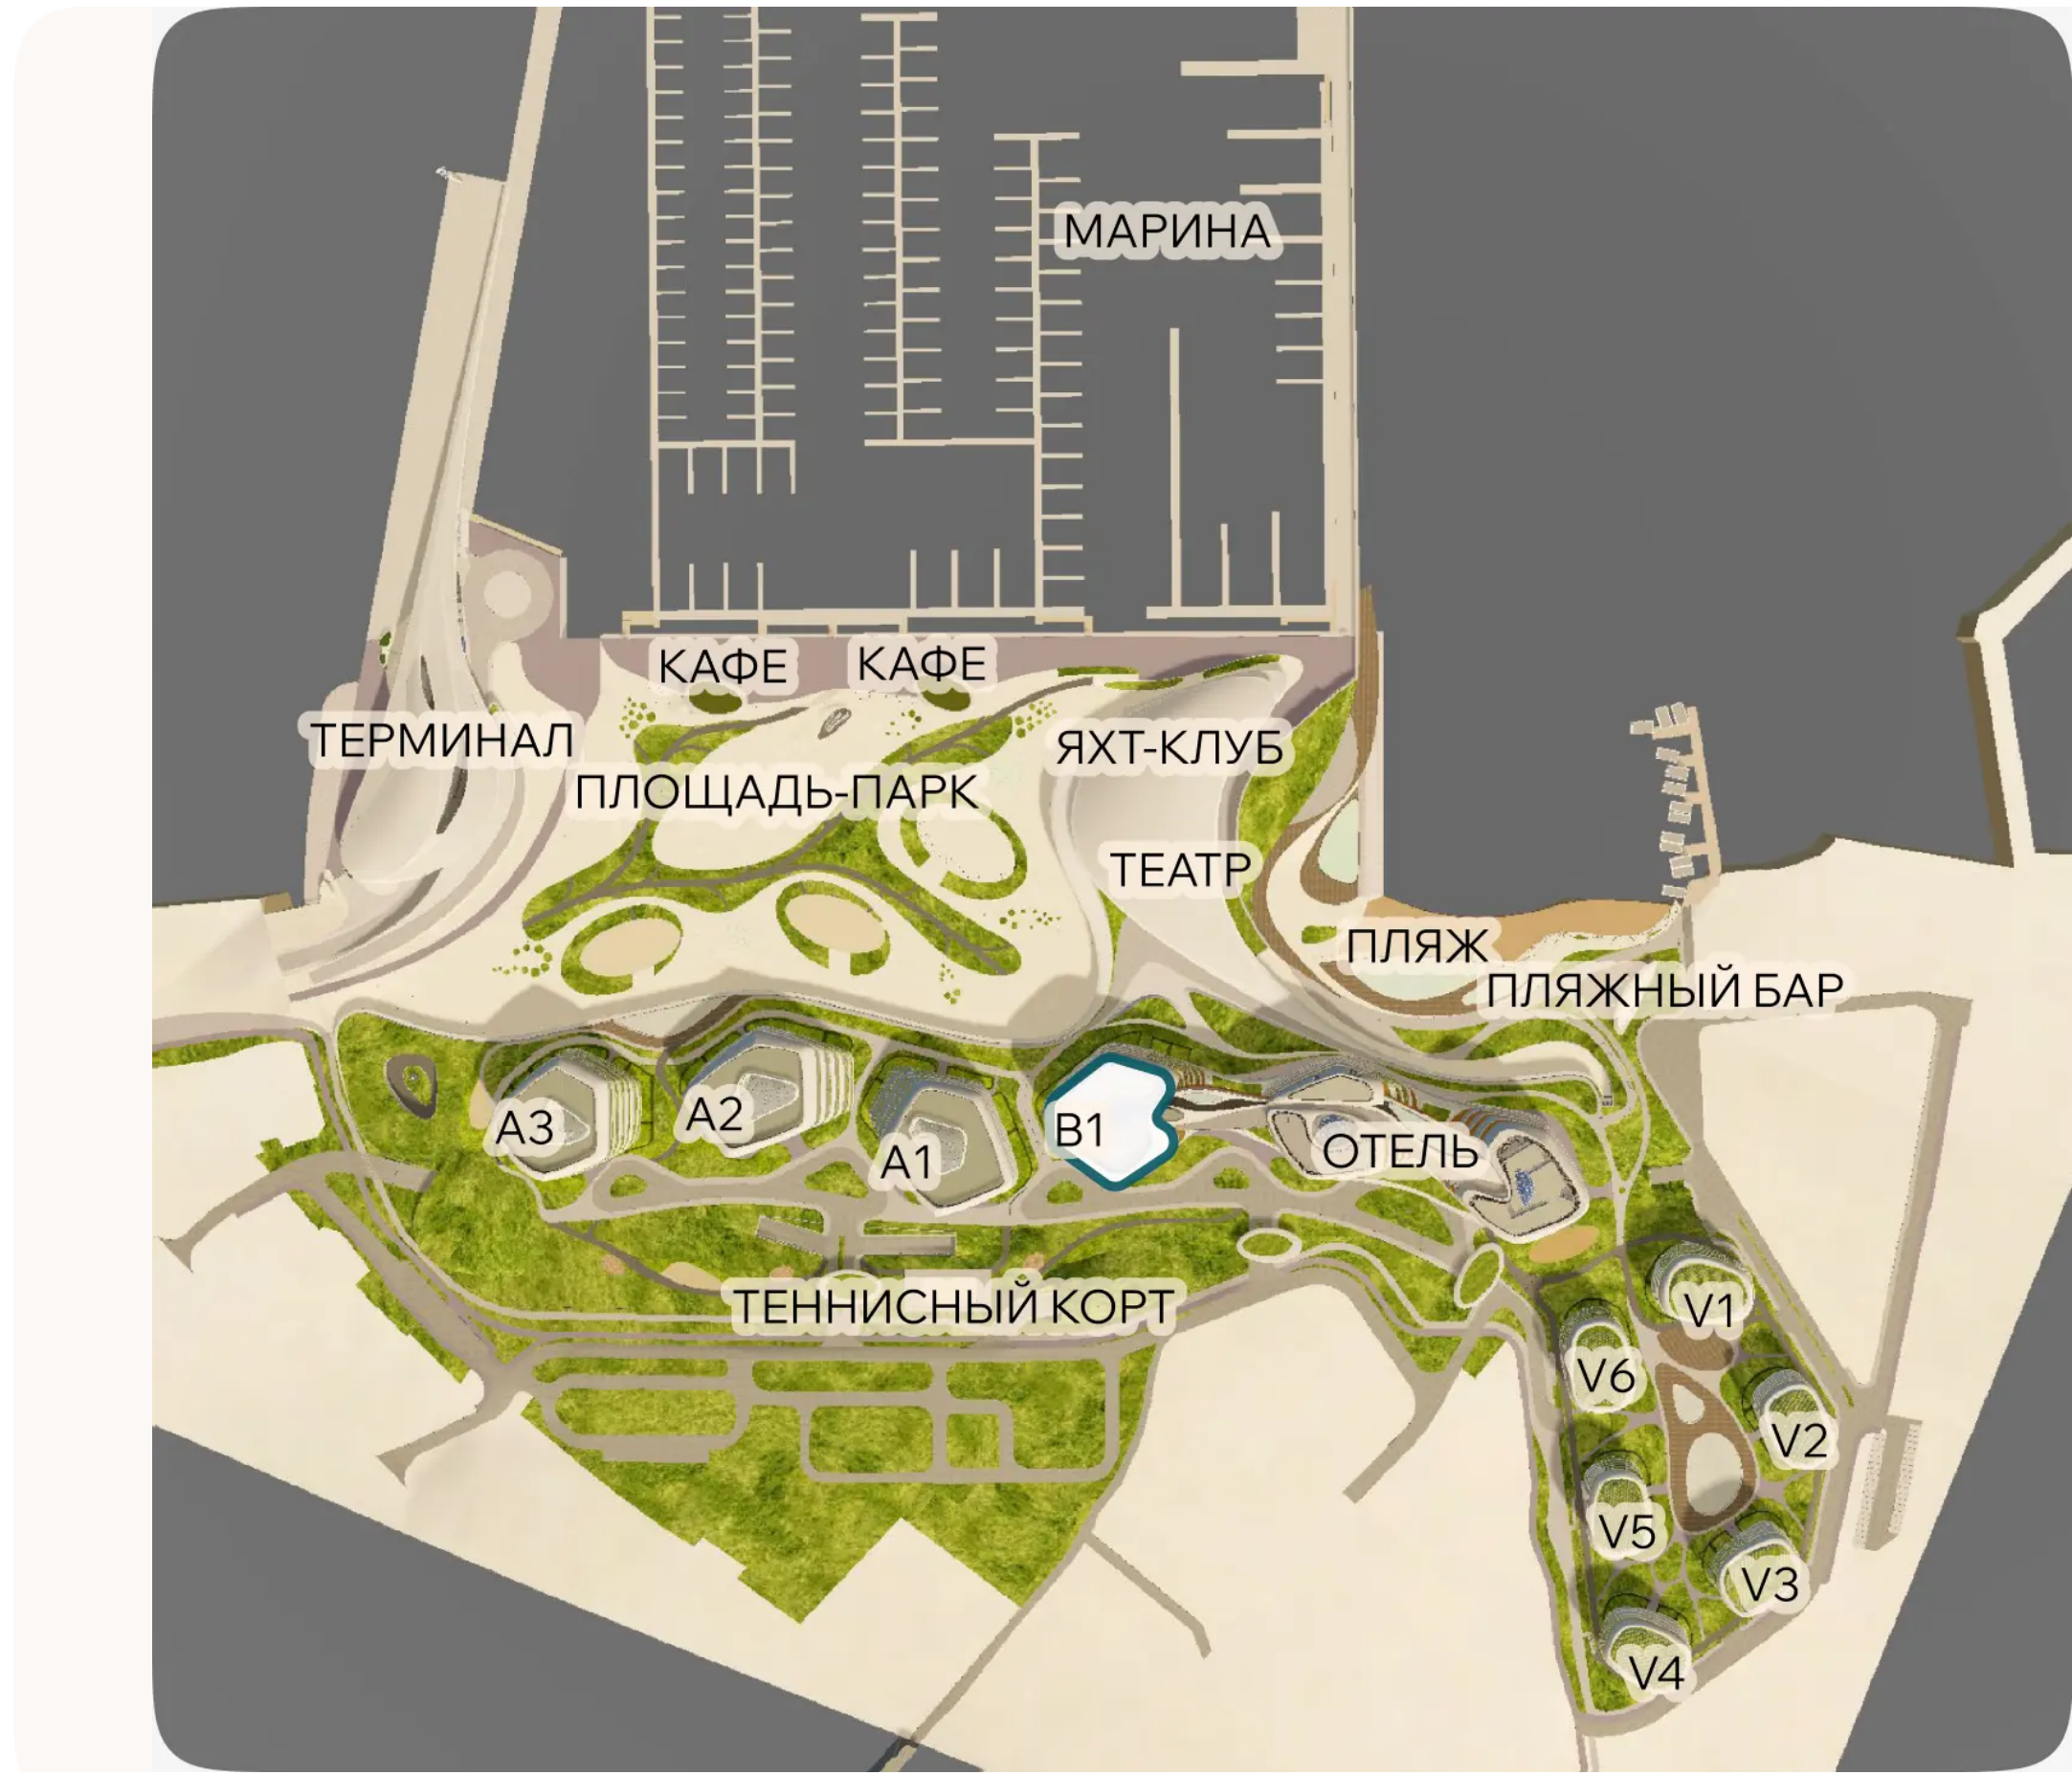


ЭТАЖ 3 • № 20 • КОРПУС В1 С СЕРВИСОМ ОТЕЛЯ

Резиденции с террасой

Резиденции с мебелью

Внутренняя площадь	Спальни	Площадь террасы	Общая площадь
75,6М ²	1	27,1М ²	102,6М ²

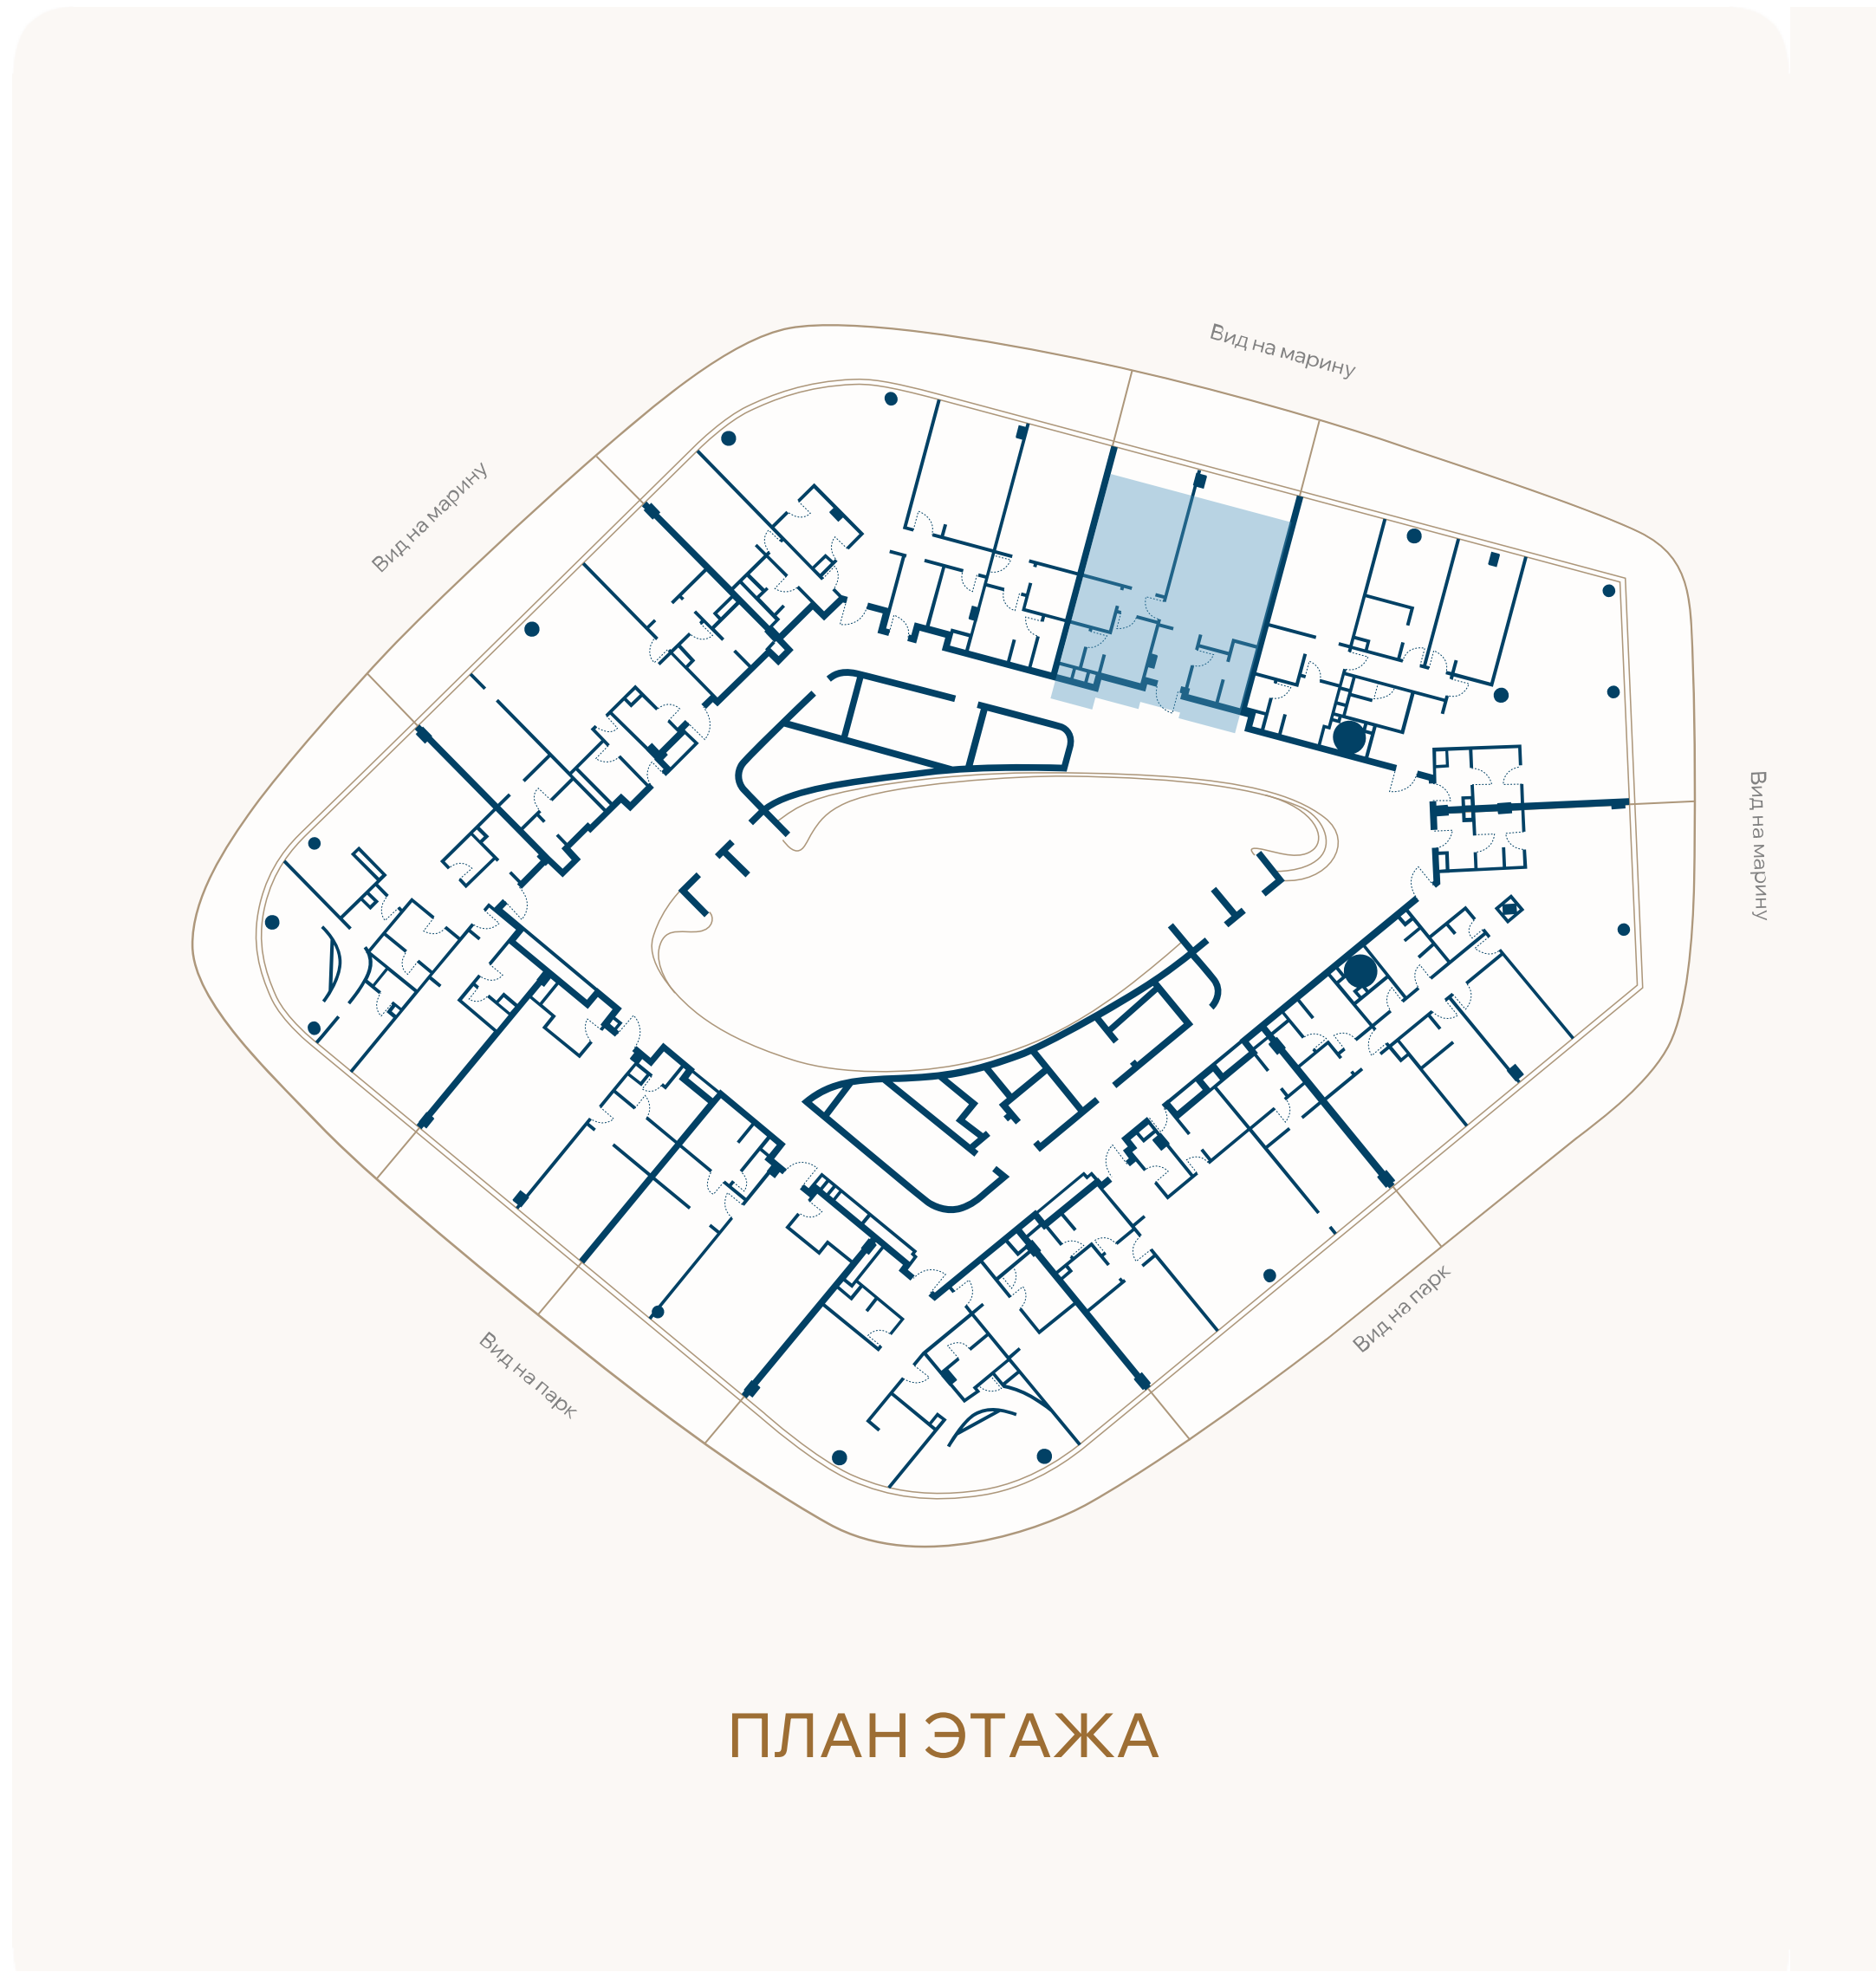

ВИД НА МАРИНУ

