

ЭТАЖ 3 • № 21 • КОРПУС В1 С СЕРВИСОМ ОТЕЛЯ

Резиденции с террасой


Резиденции с мебелью

Внутренняя площадь
155,4М²

Спальни
3

Площадь террасы
72,2М²

Общая площадь
227,6М²

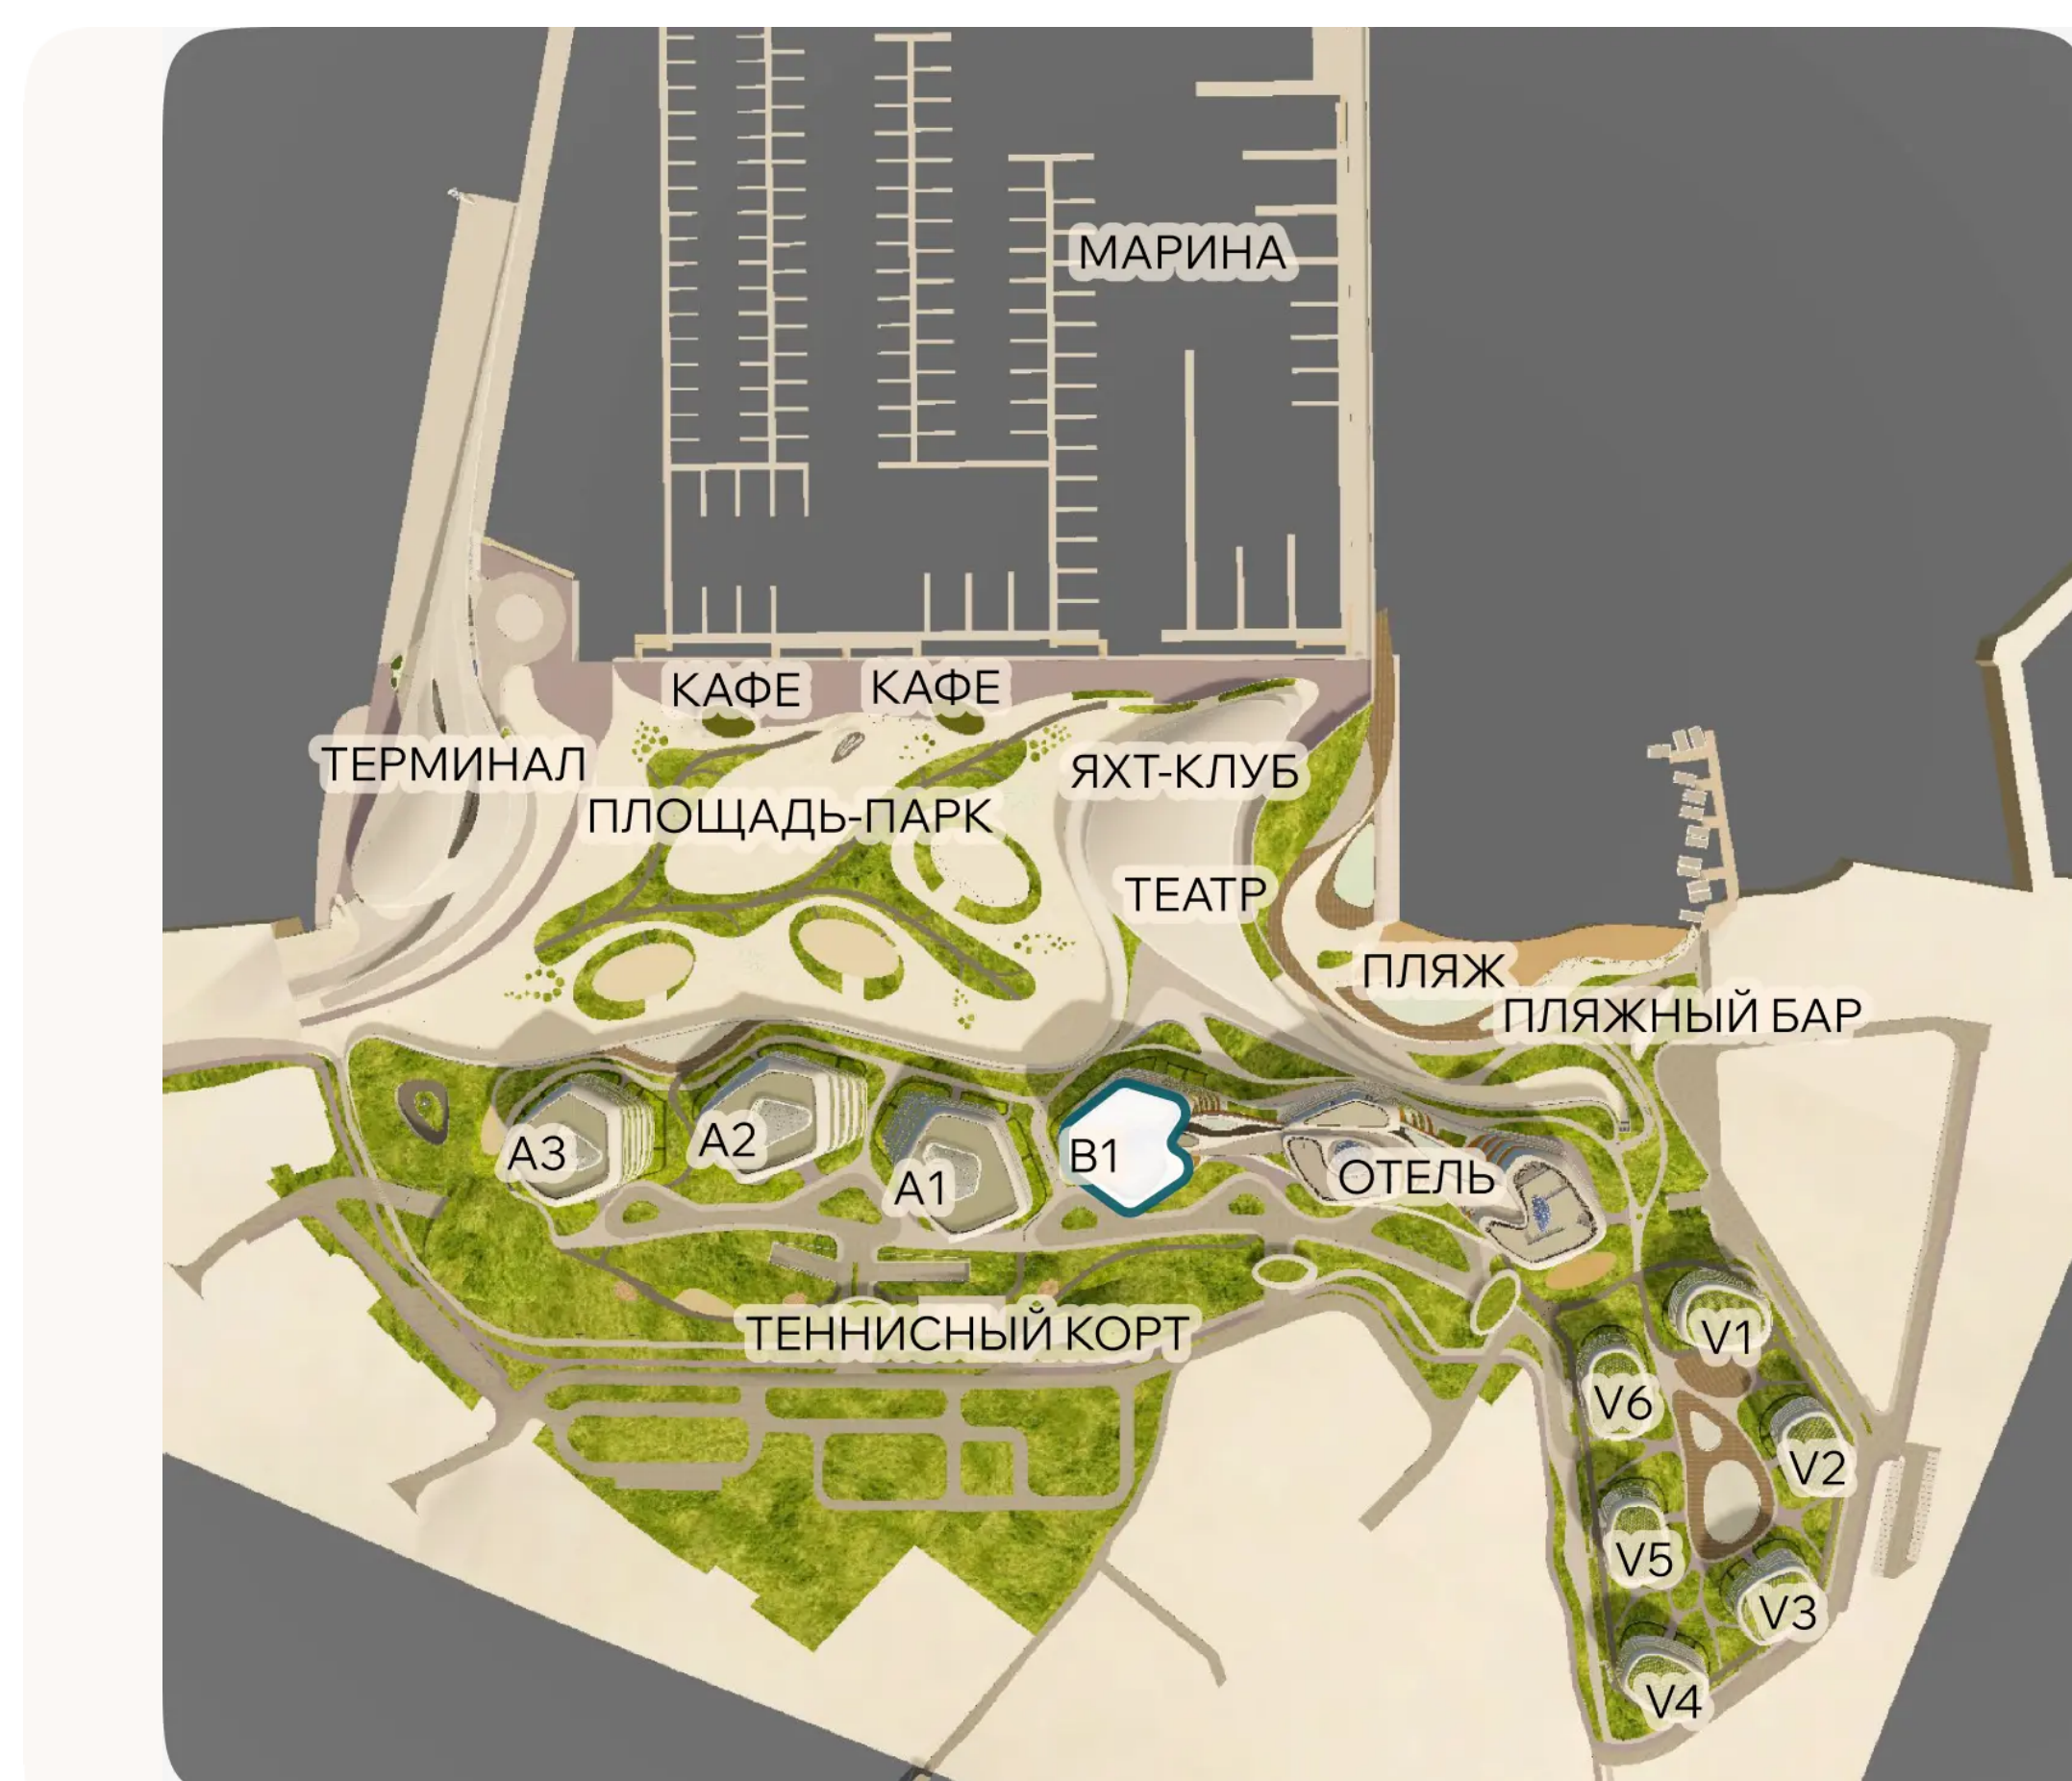

ВИД НА МАРИНУ

