

ЭТАЖ 3 • № 22 • КОРПУС В1 С СЕРВИСОМ ОТЕЛЯ

Резиденции с террасой



Резиденции с мебелью

Внутренняя площадь
142,1м²

Спальни
3

Площадь террасы
65м²

Общая площадь
207,2м²

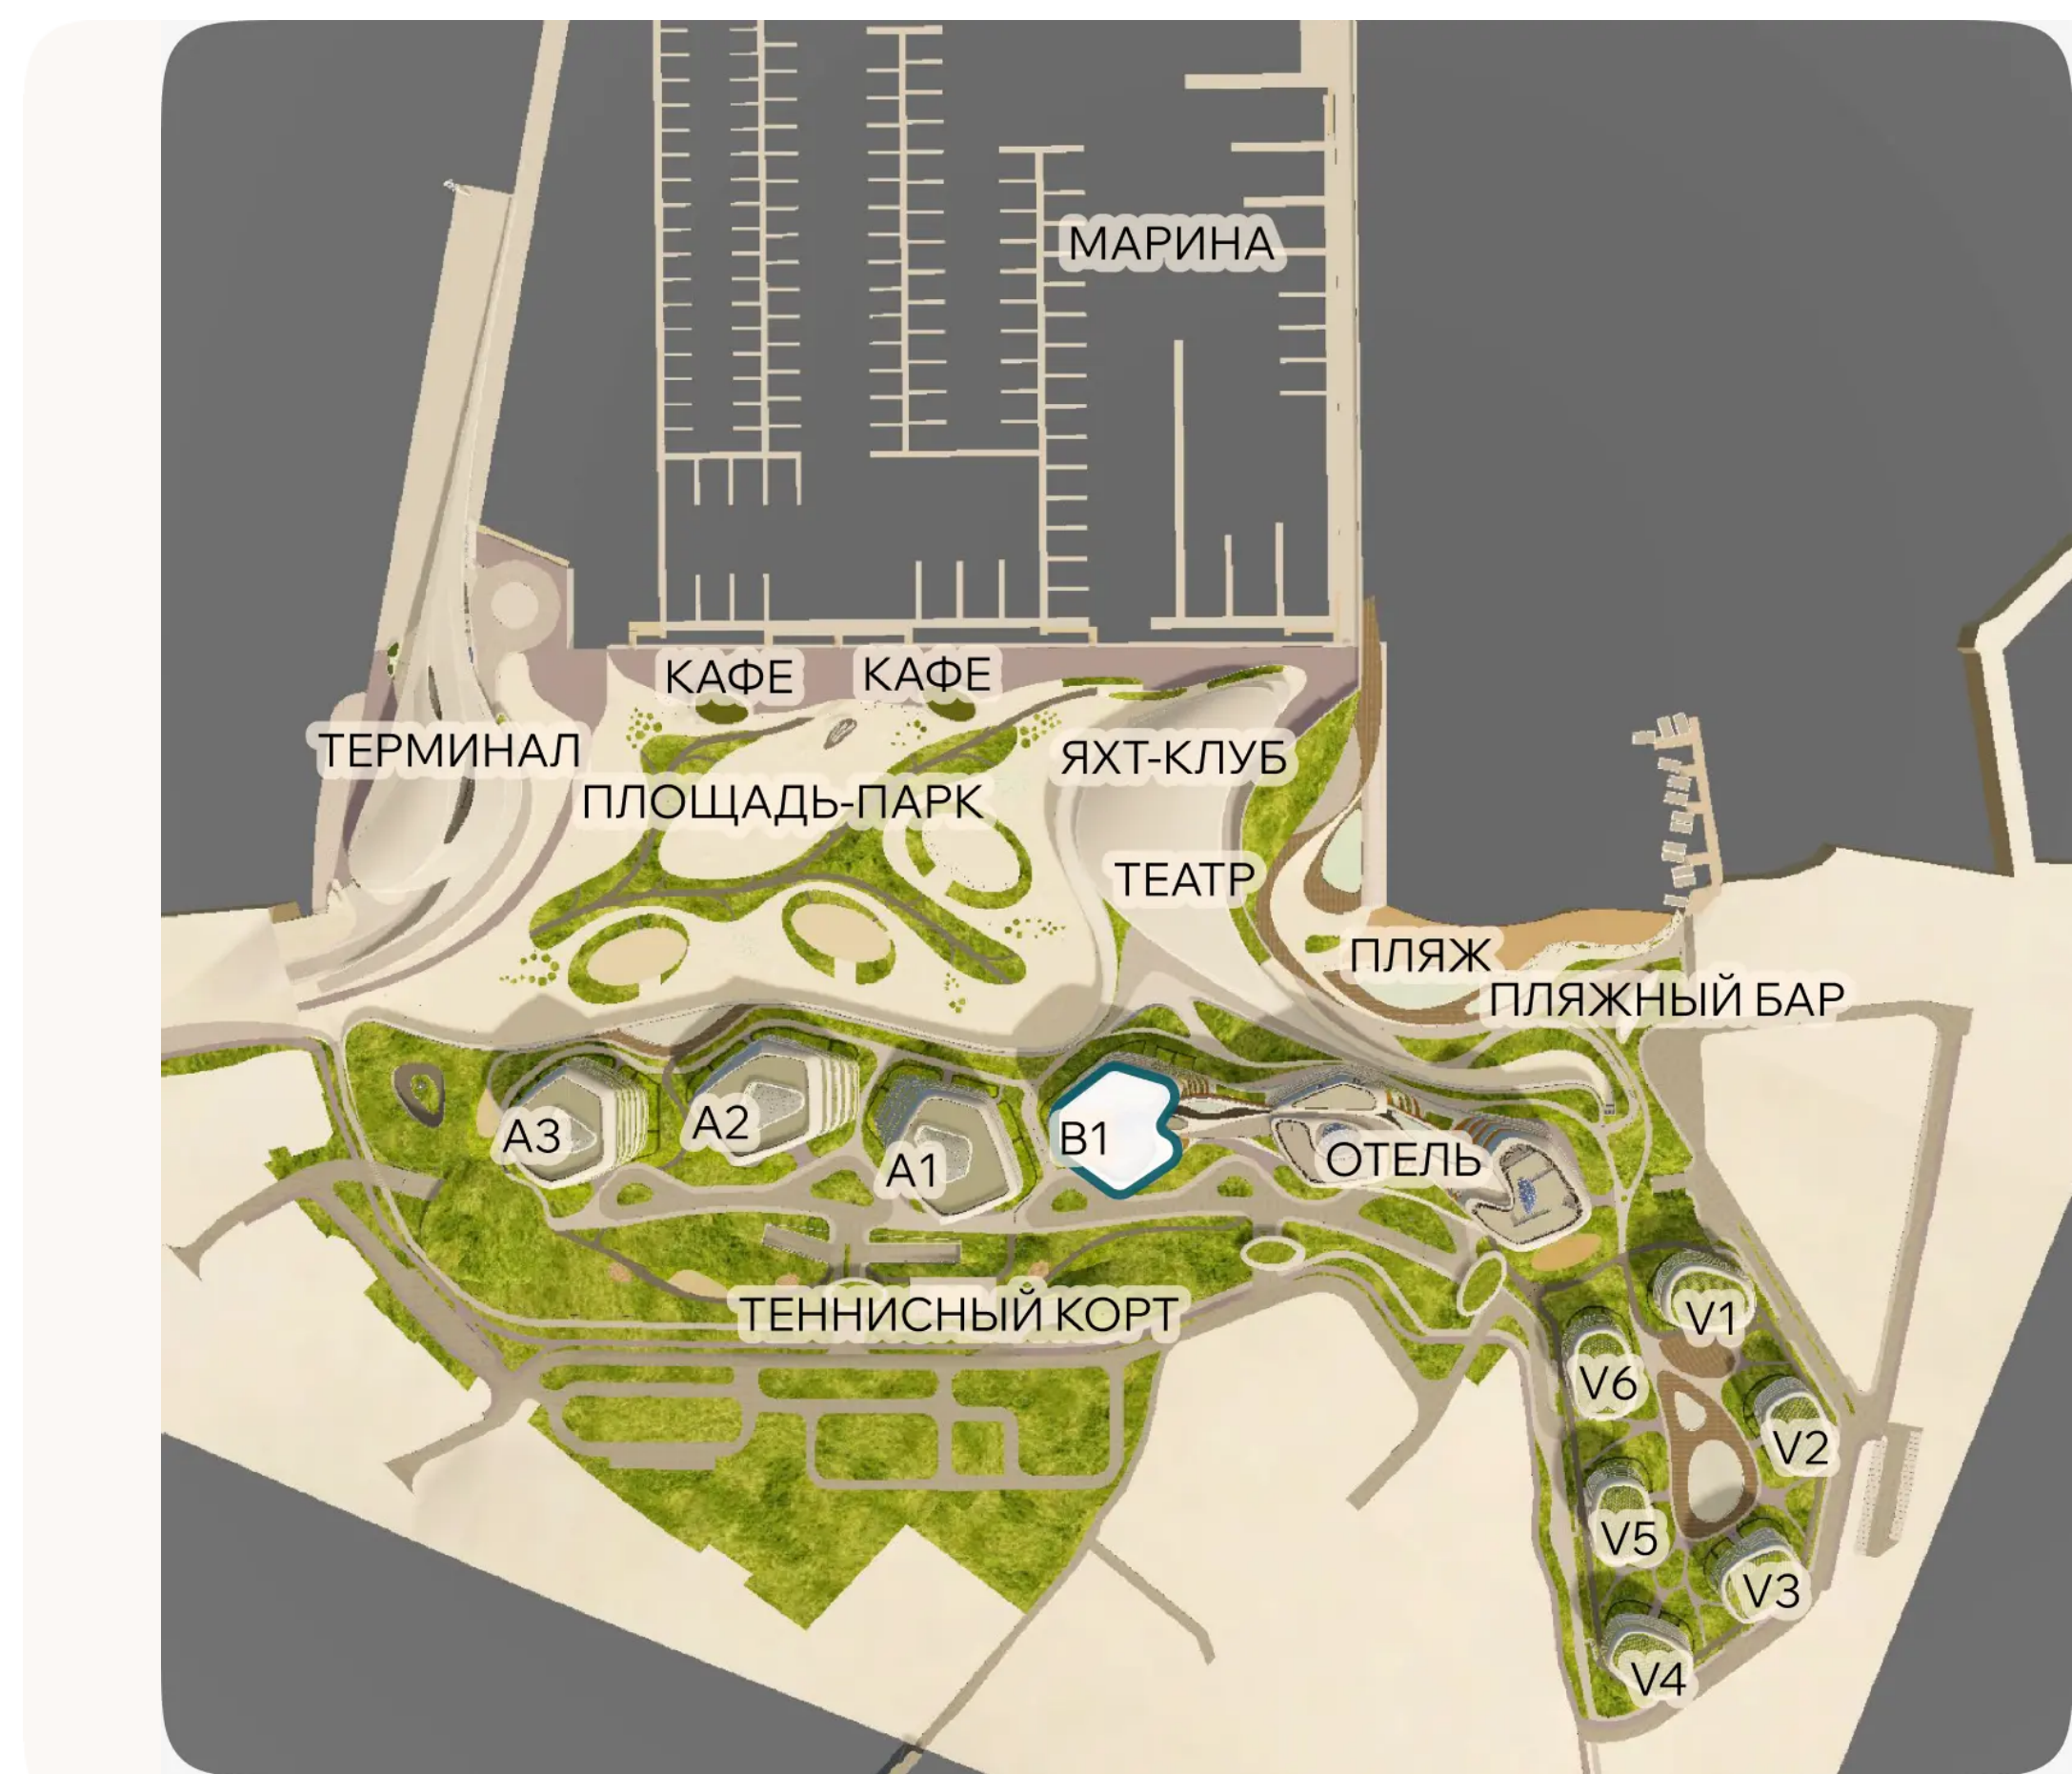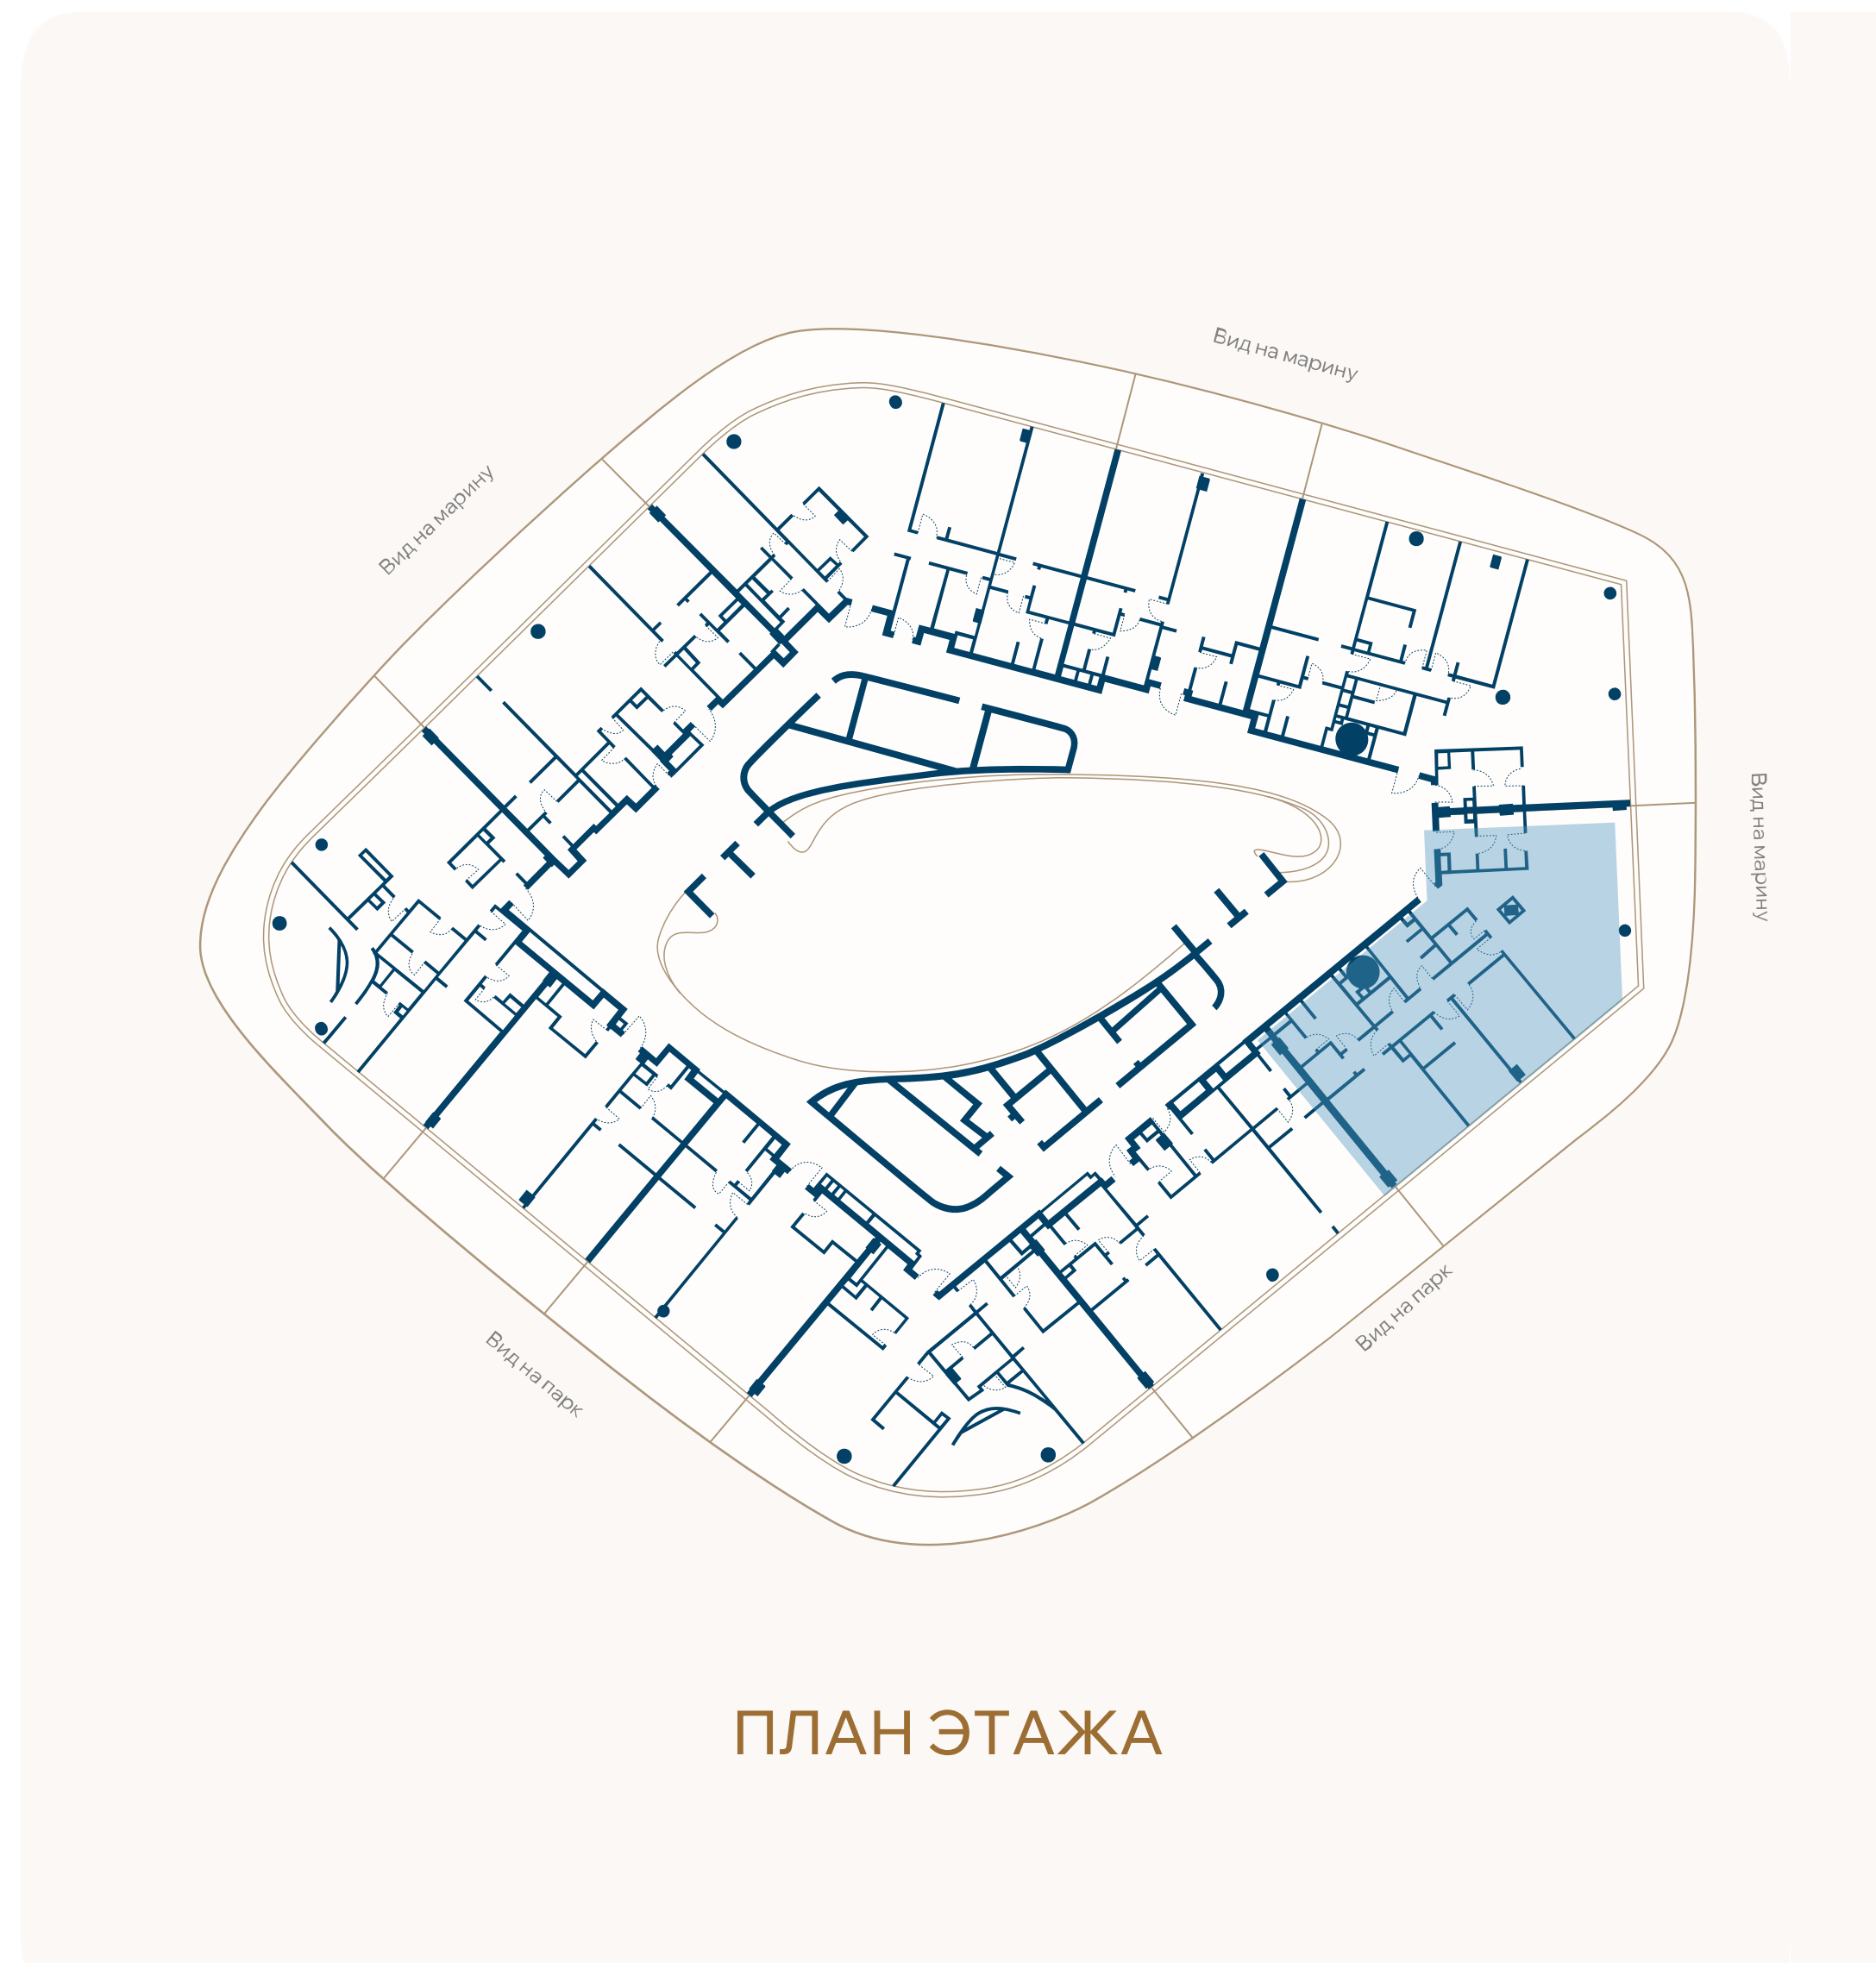

ВИД НА ПАРК

