


ЭТАЖ 3 • № 21 • КОРПУС А1 ПЕРВАЯ ЛИНИЯ МОРЯ

Резиденции с террасой

Внутренняя площадь	Спальни	Площадь террасы	Общая площадь
132,1м ²	3	85,7м ²	217,8м ²

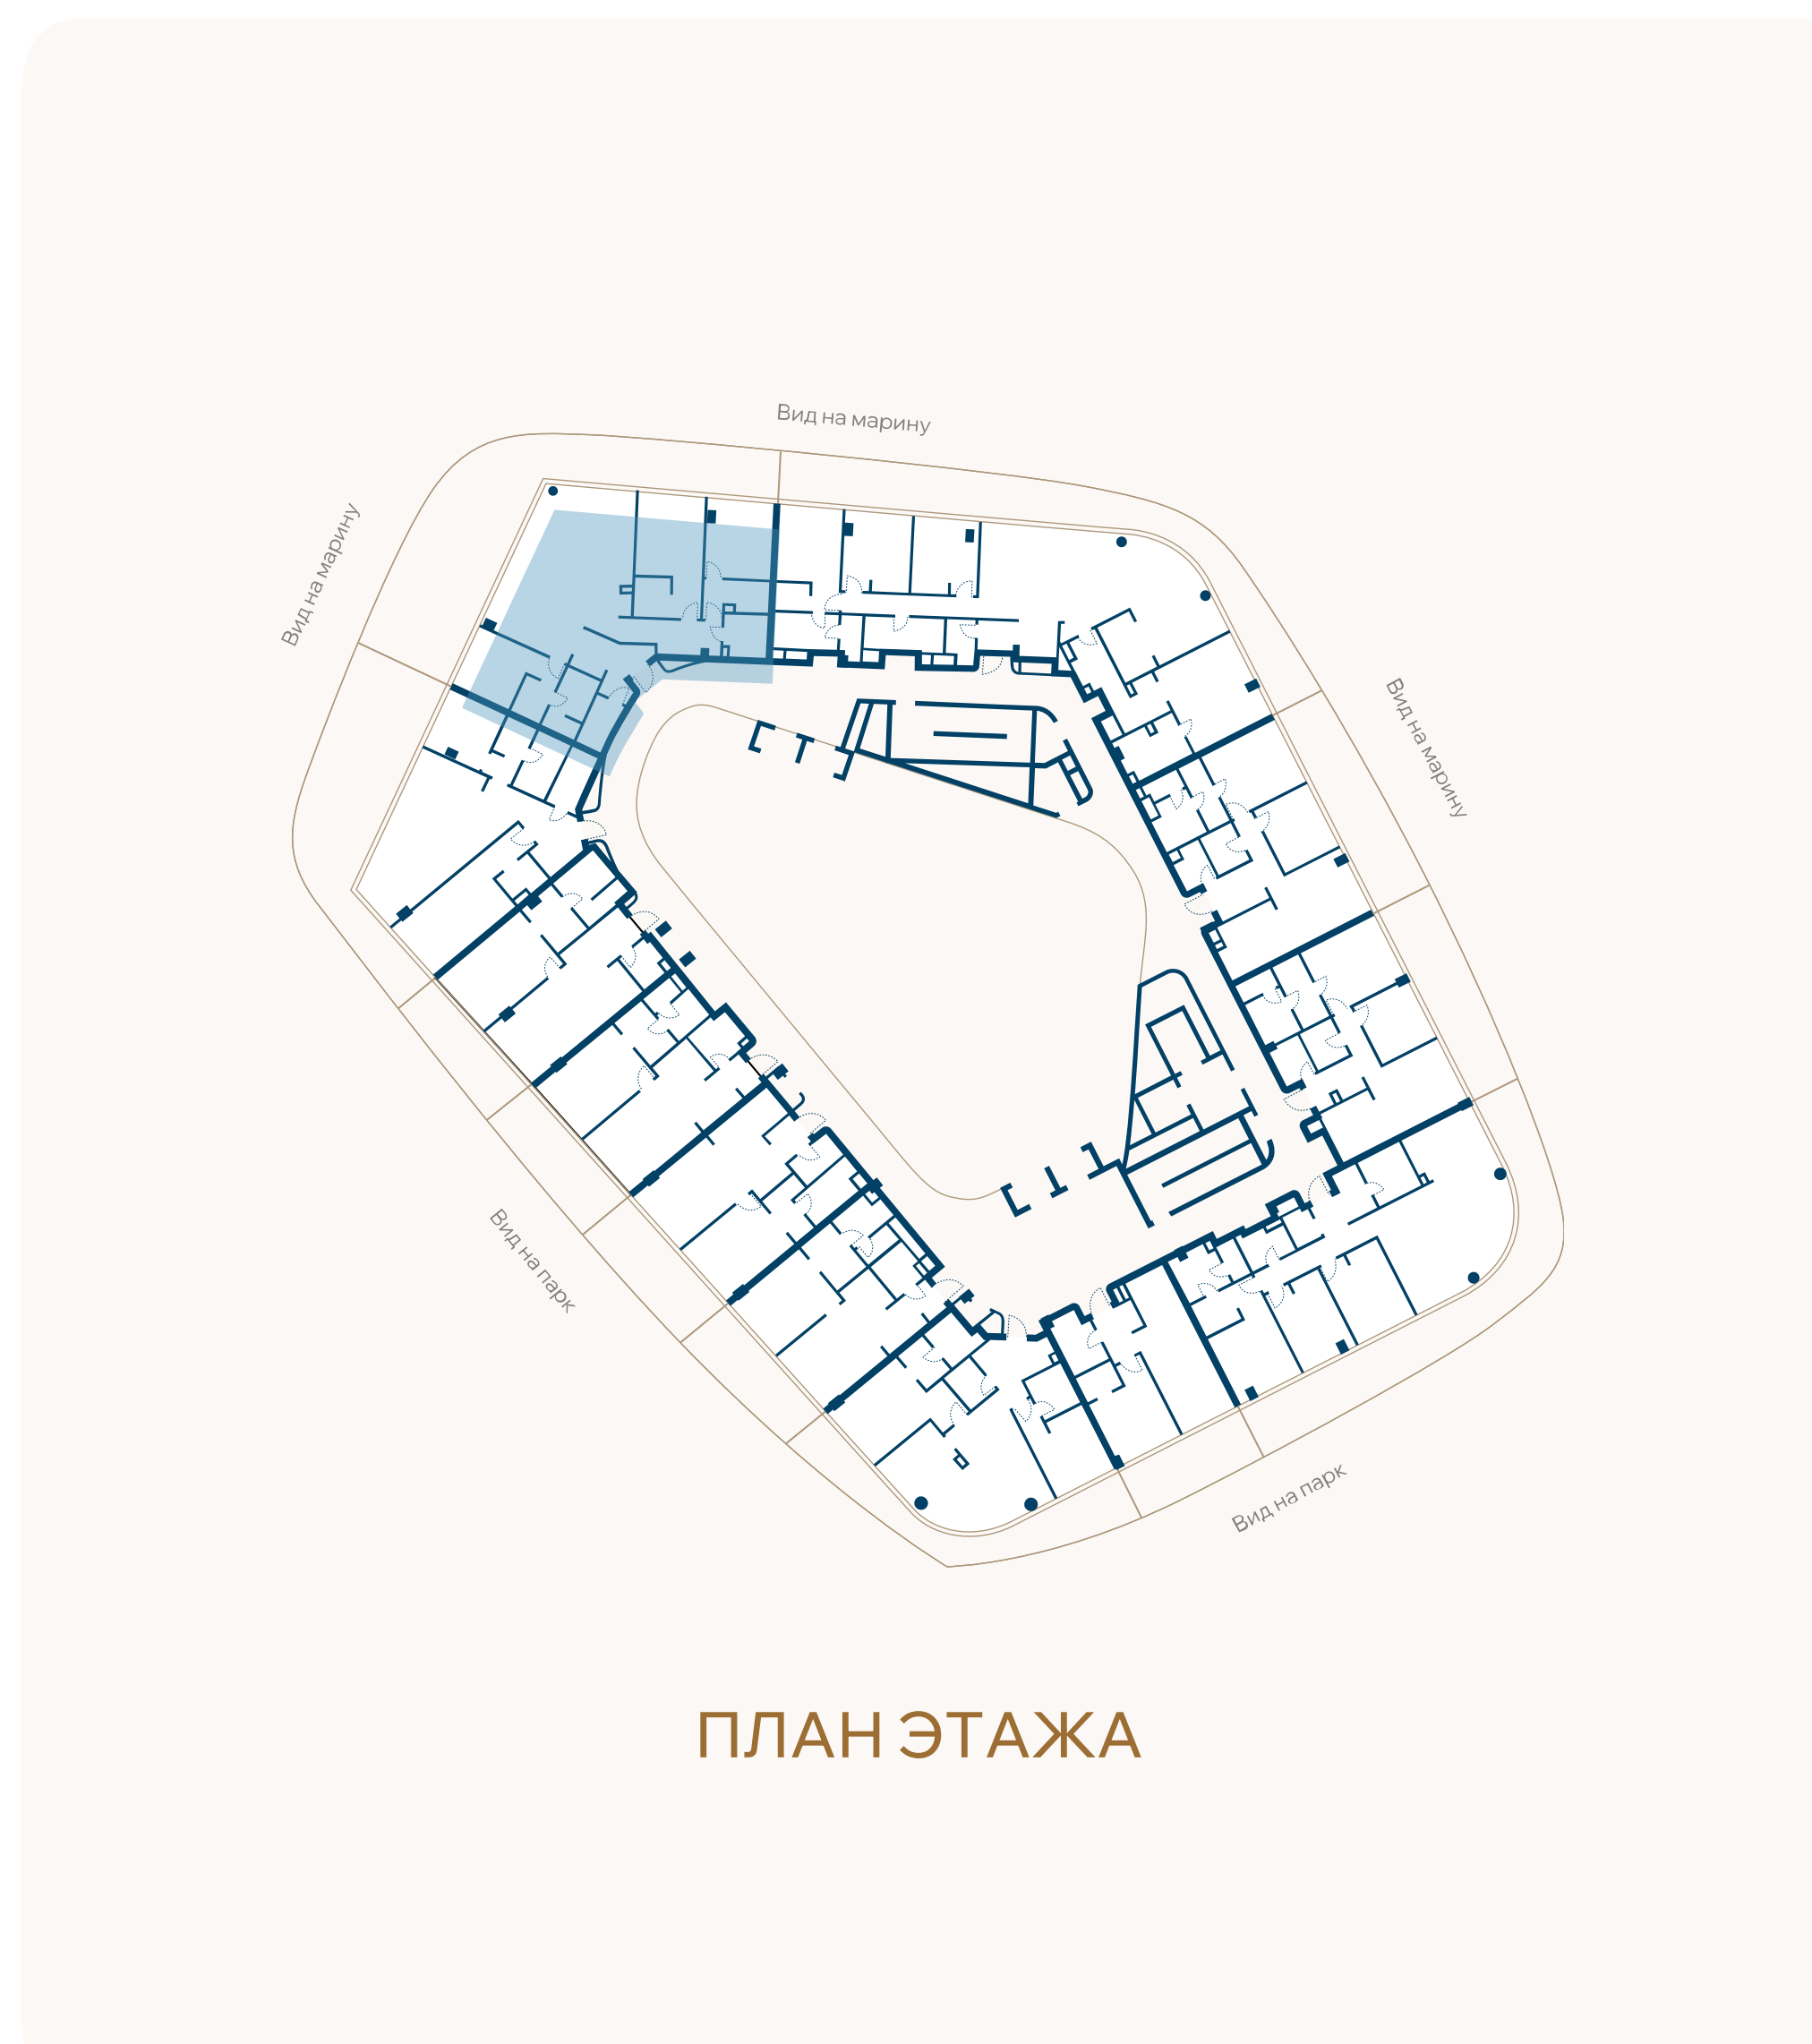

ВИД НА МАРИНУ

