
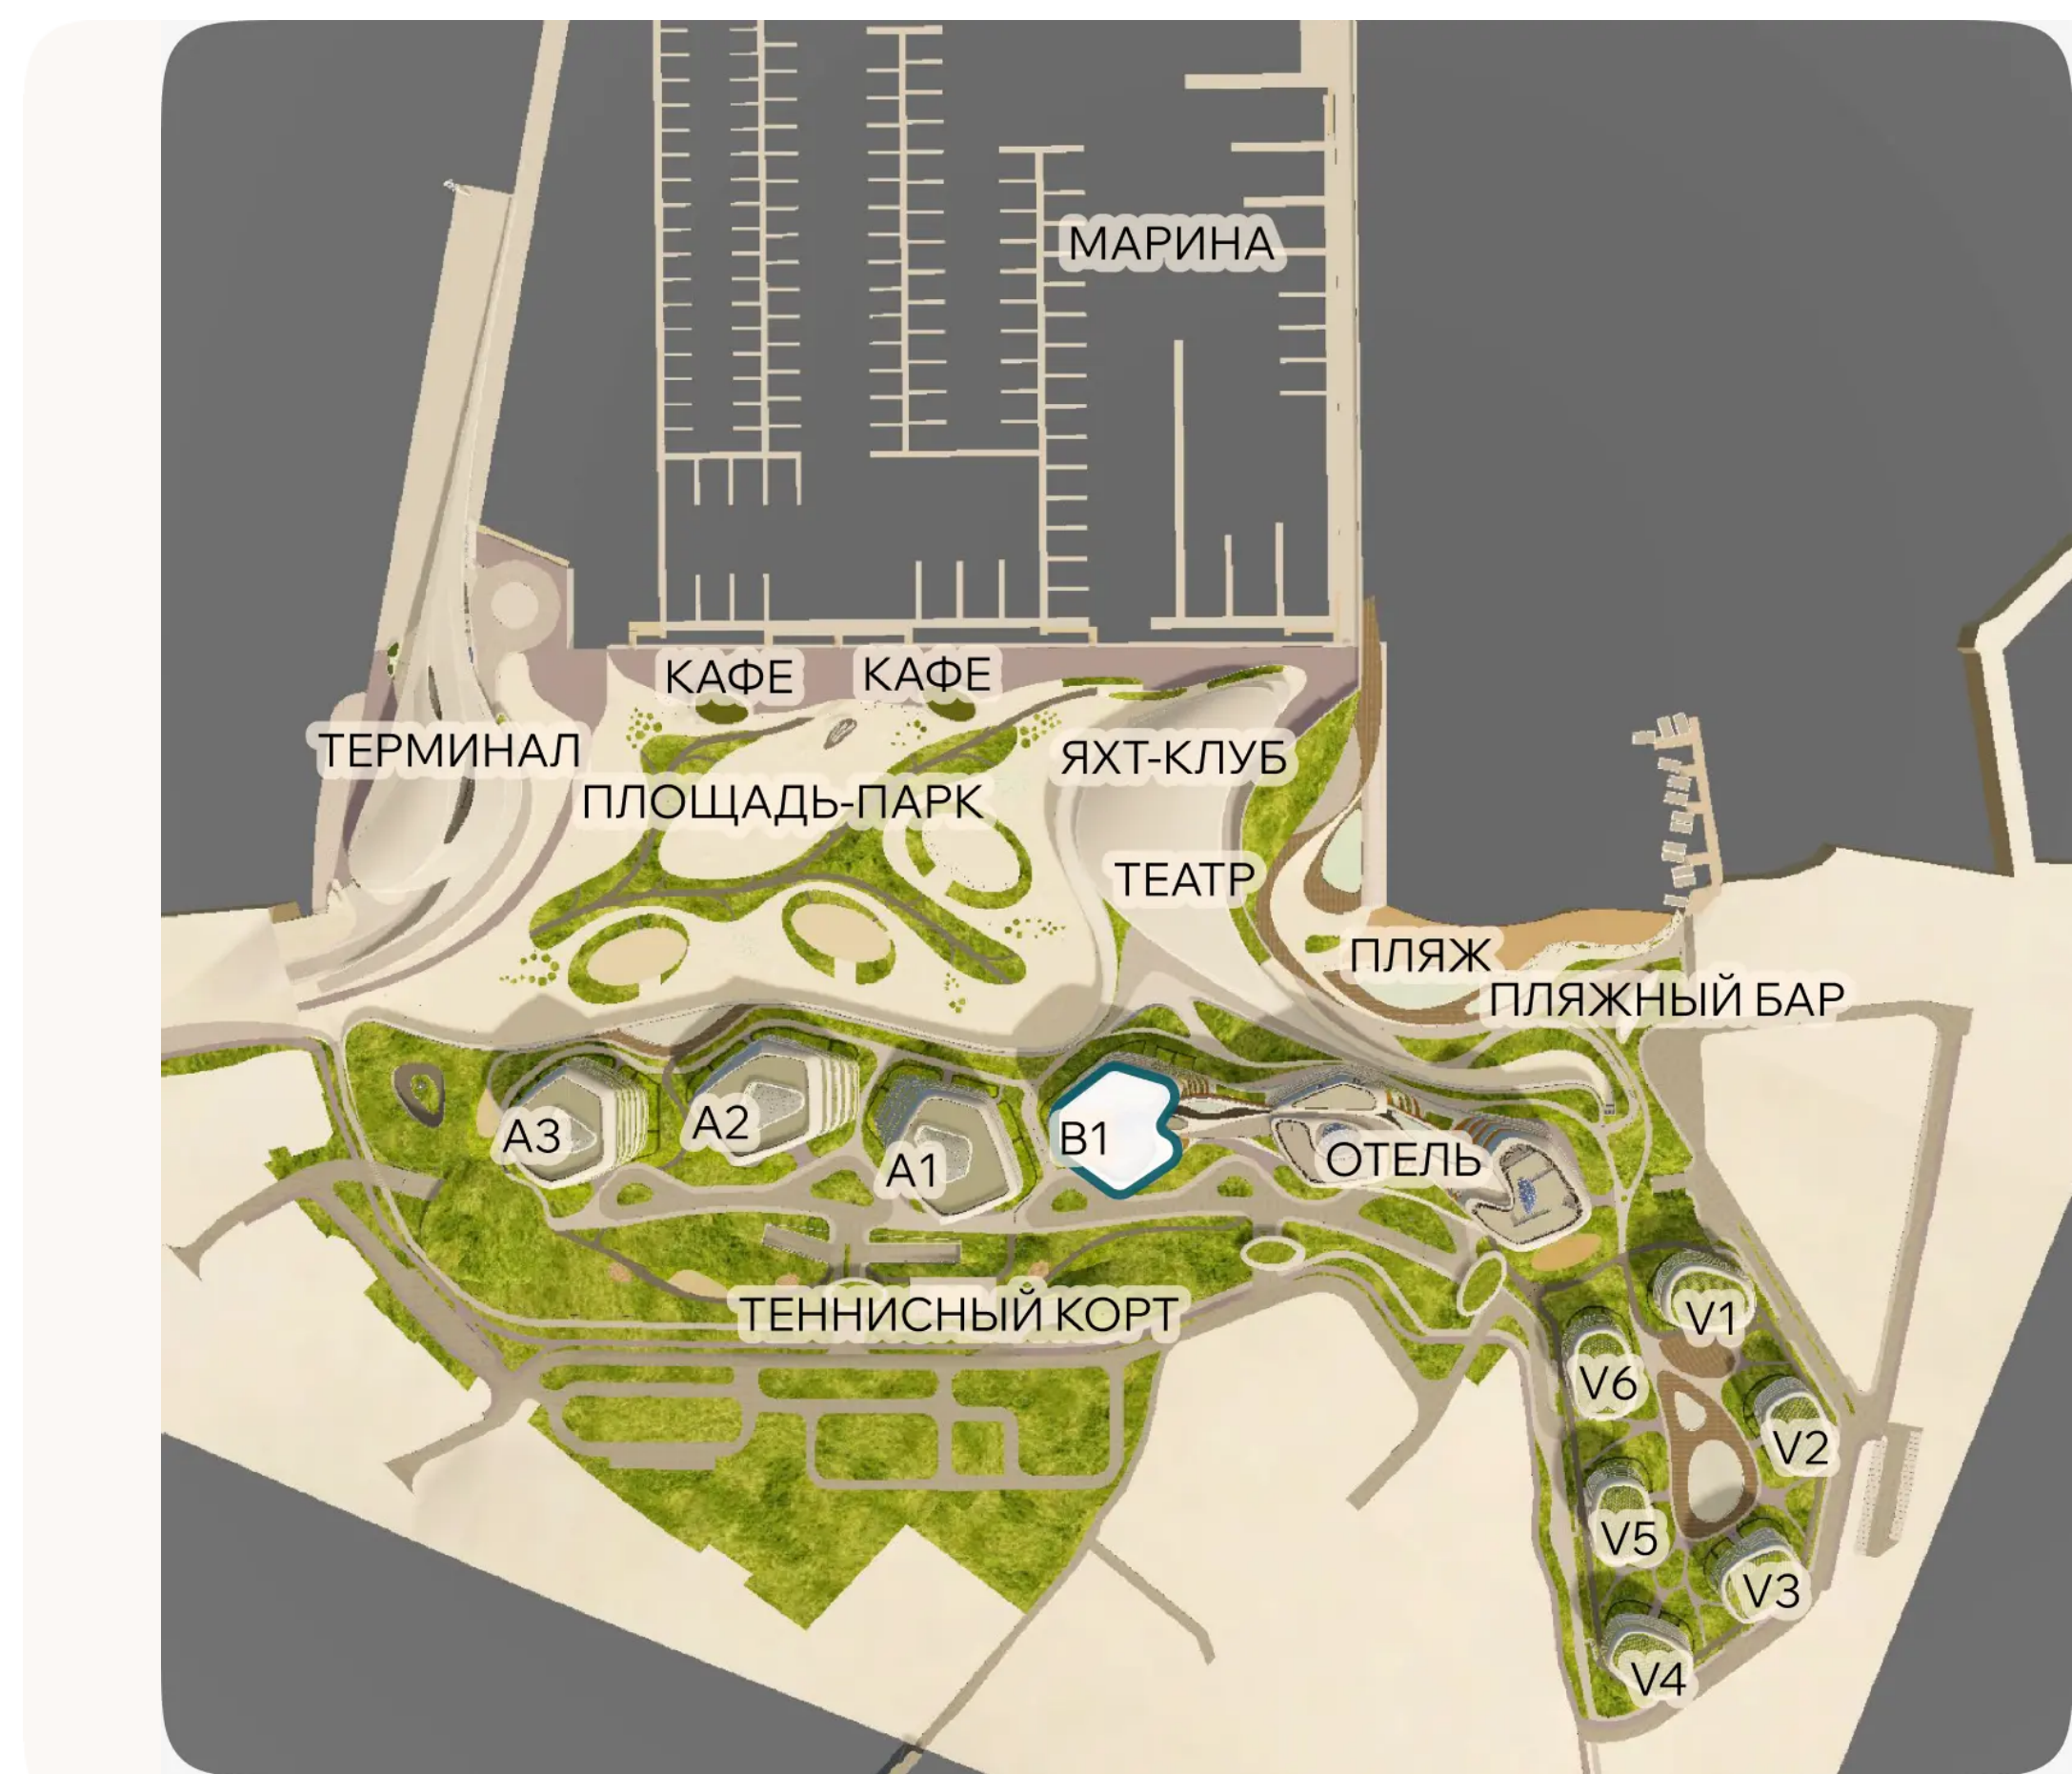


ЭТАЖ 3 • № 23 • КОРПУС В1 С СЕРВИСОМ ОТЕЛЯ

Резиденции с террасой

Резиденции с мебелью

Внутренняя площадь	Спальни	Площадь террасы	Общая площадь
110,2М ²	2	41,9М ²	152,1М ²

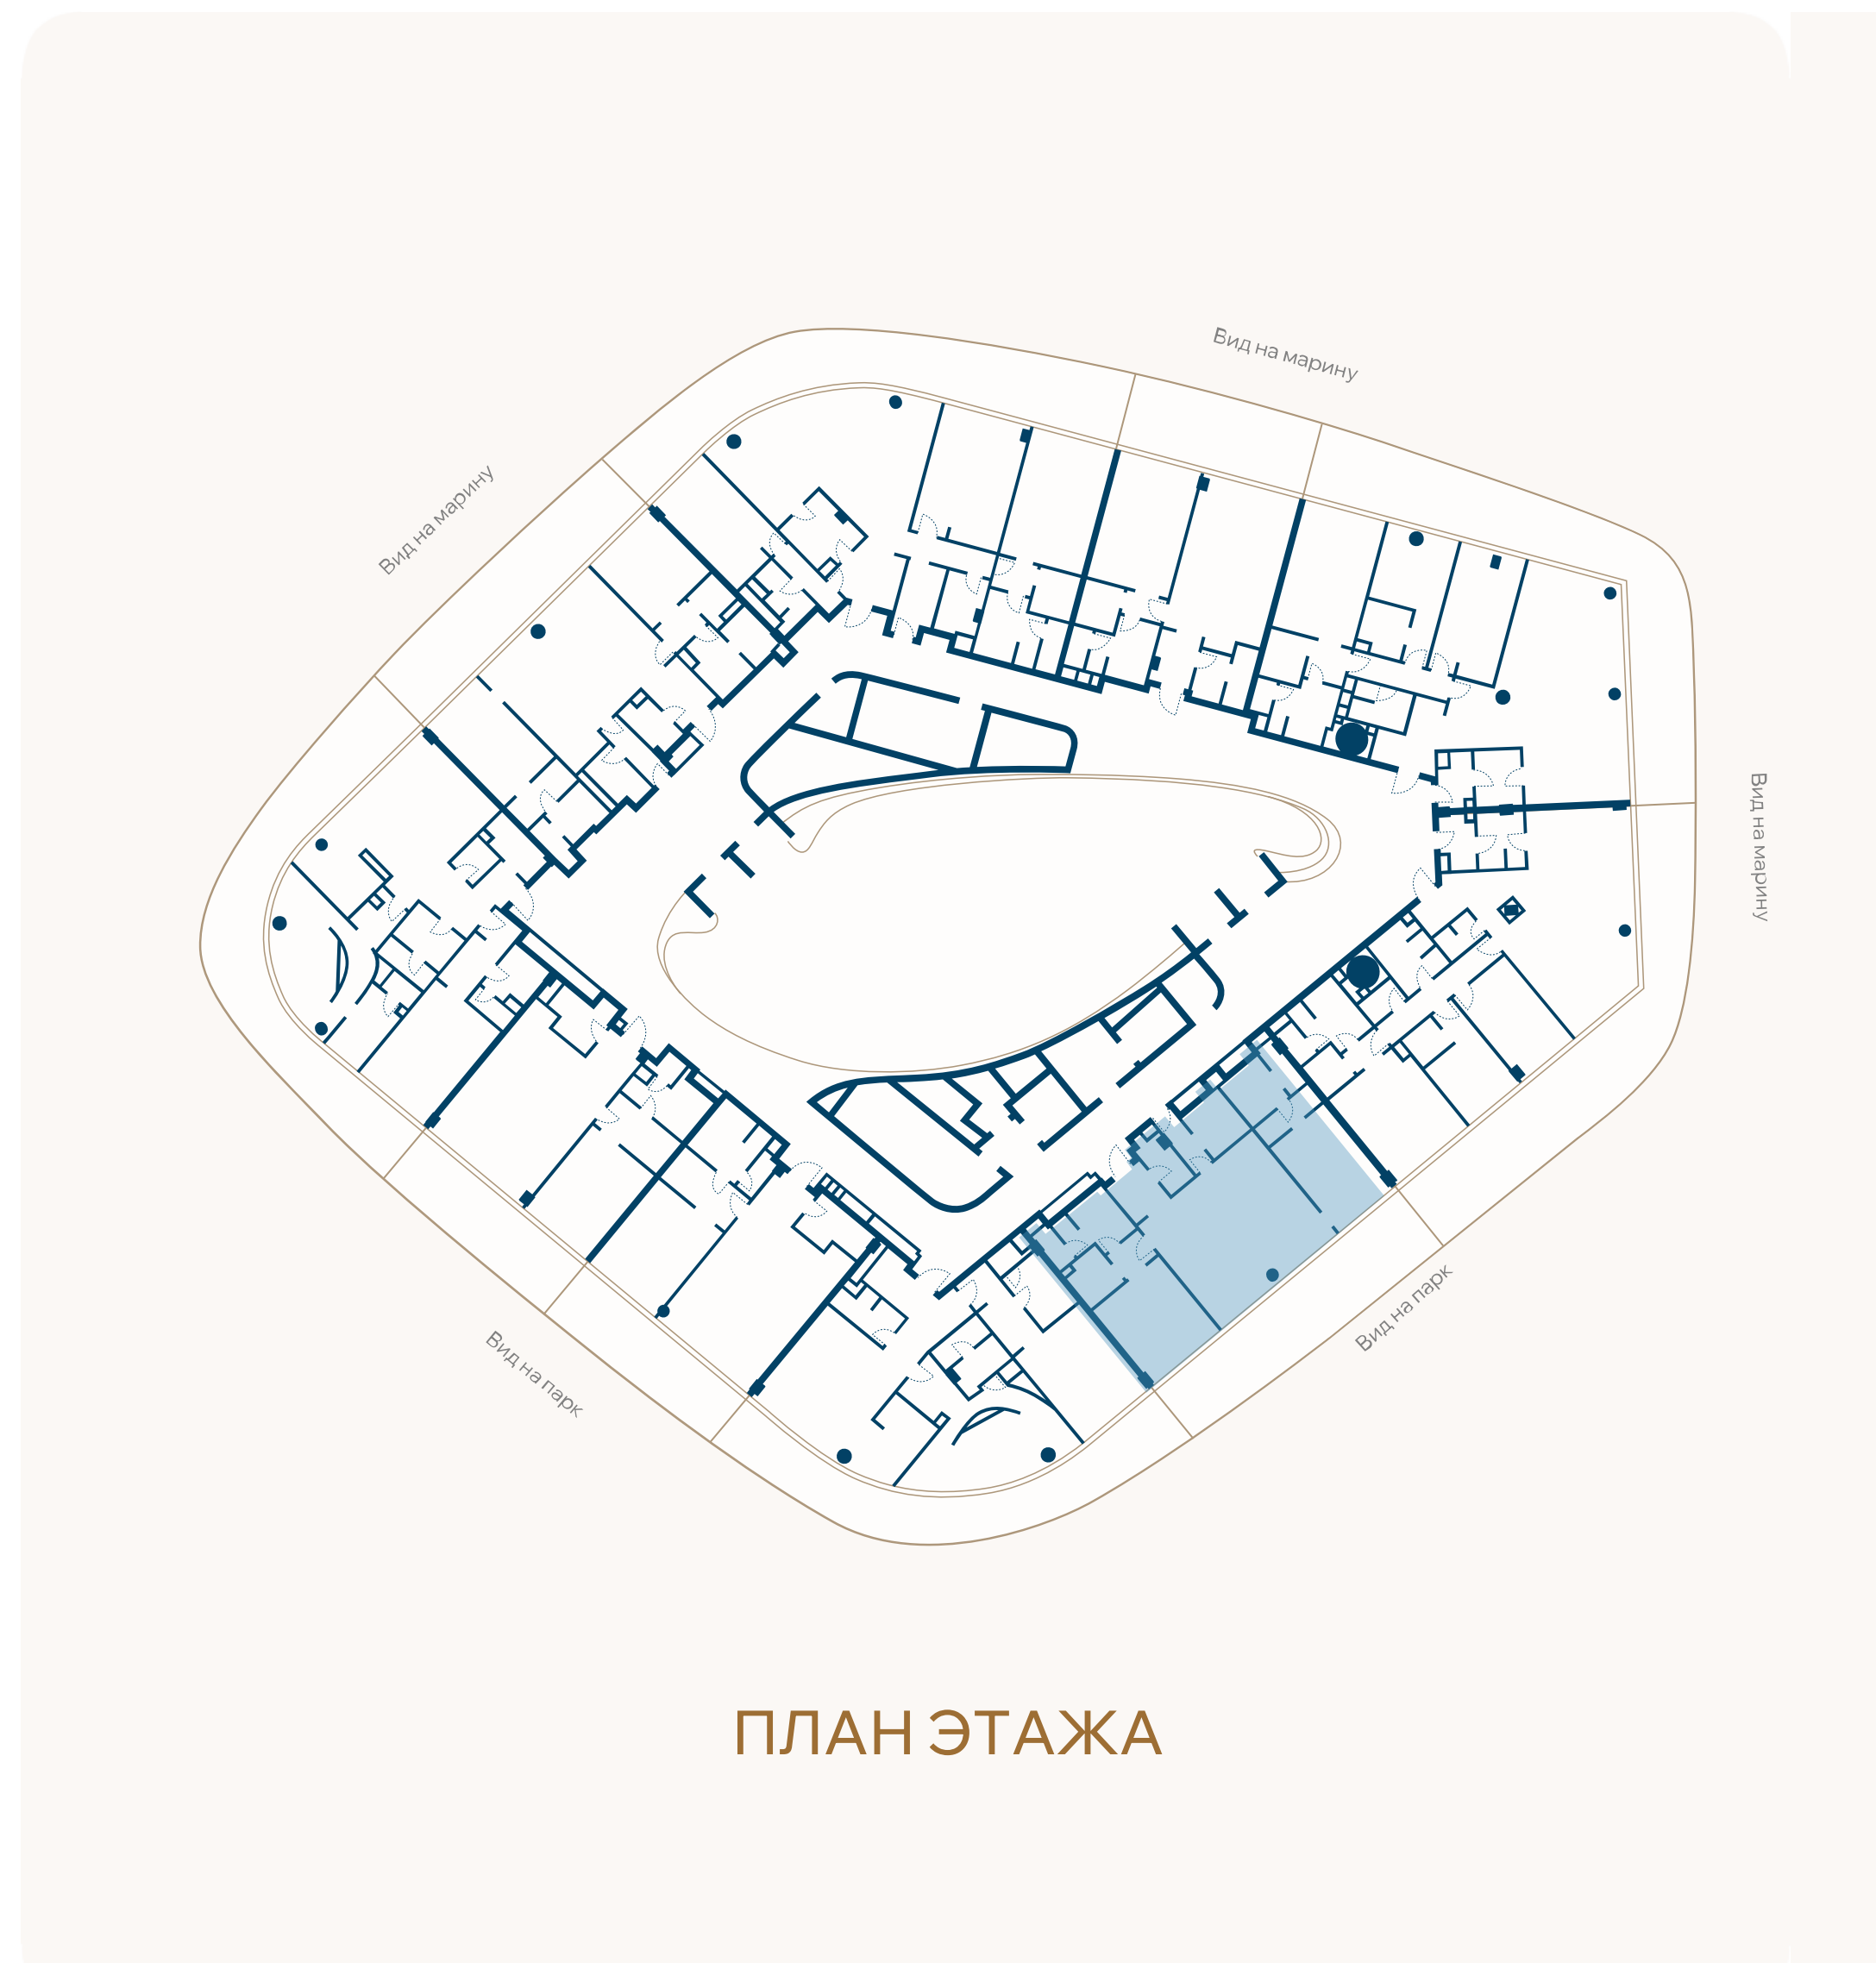

ВИД НА ПАРК

