

ЭТАЖ 3 • № 24 • КОРПУС В1 С СЕРВИСОМ ОТЕЛЯ

Резиденции с террасой



Резиденции с мебелью

Внутренняя площадь
115,1м²

Спальни
2

Площадь террасы
49,6м²

Общая площадь
164,7м²

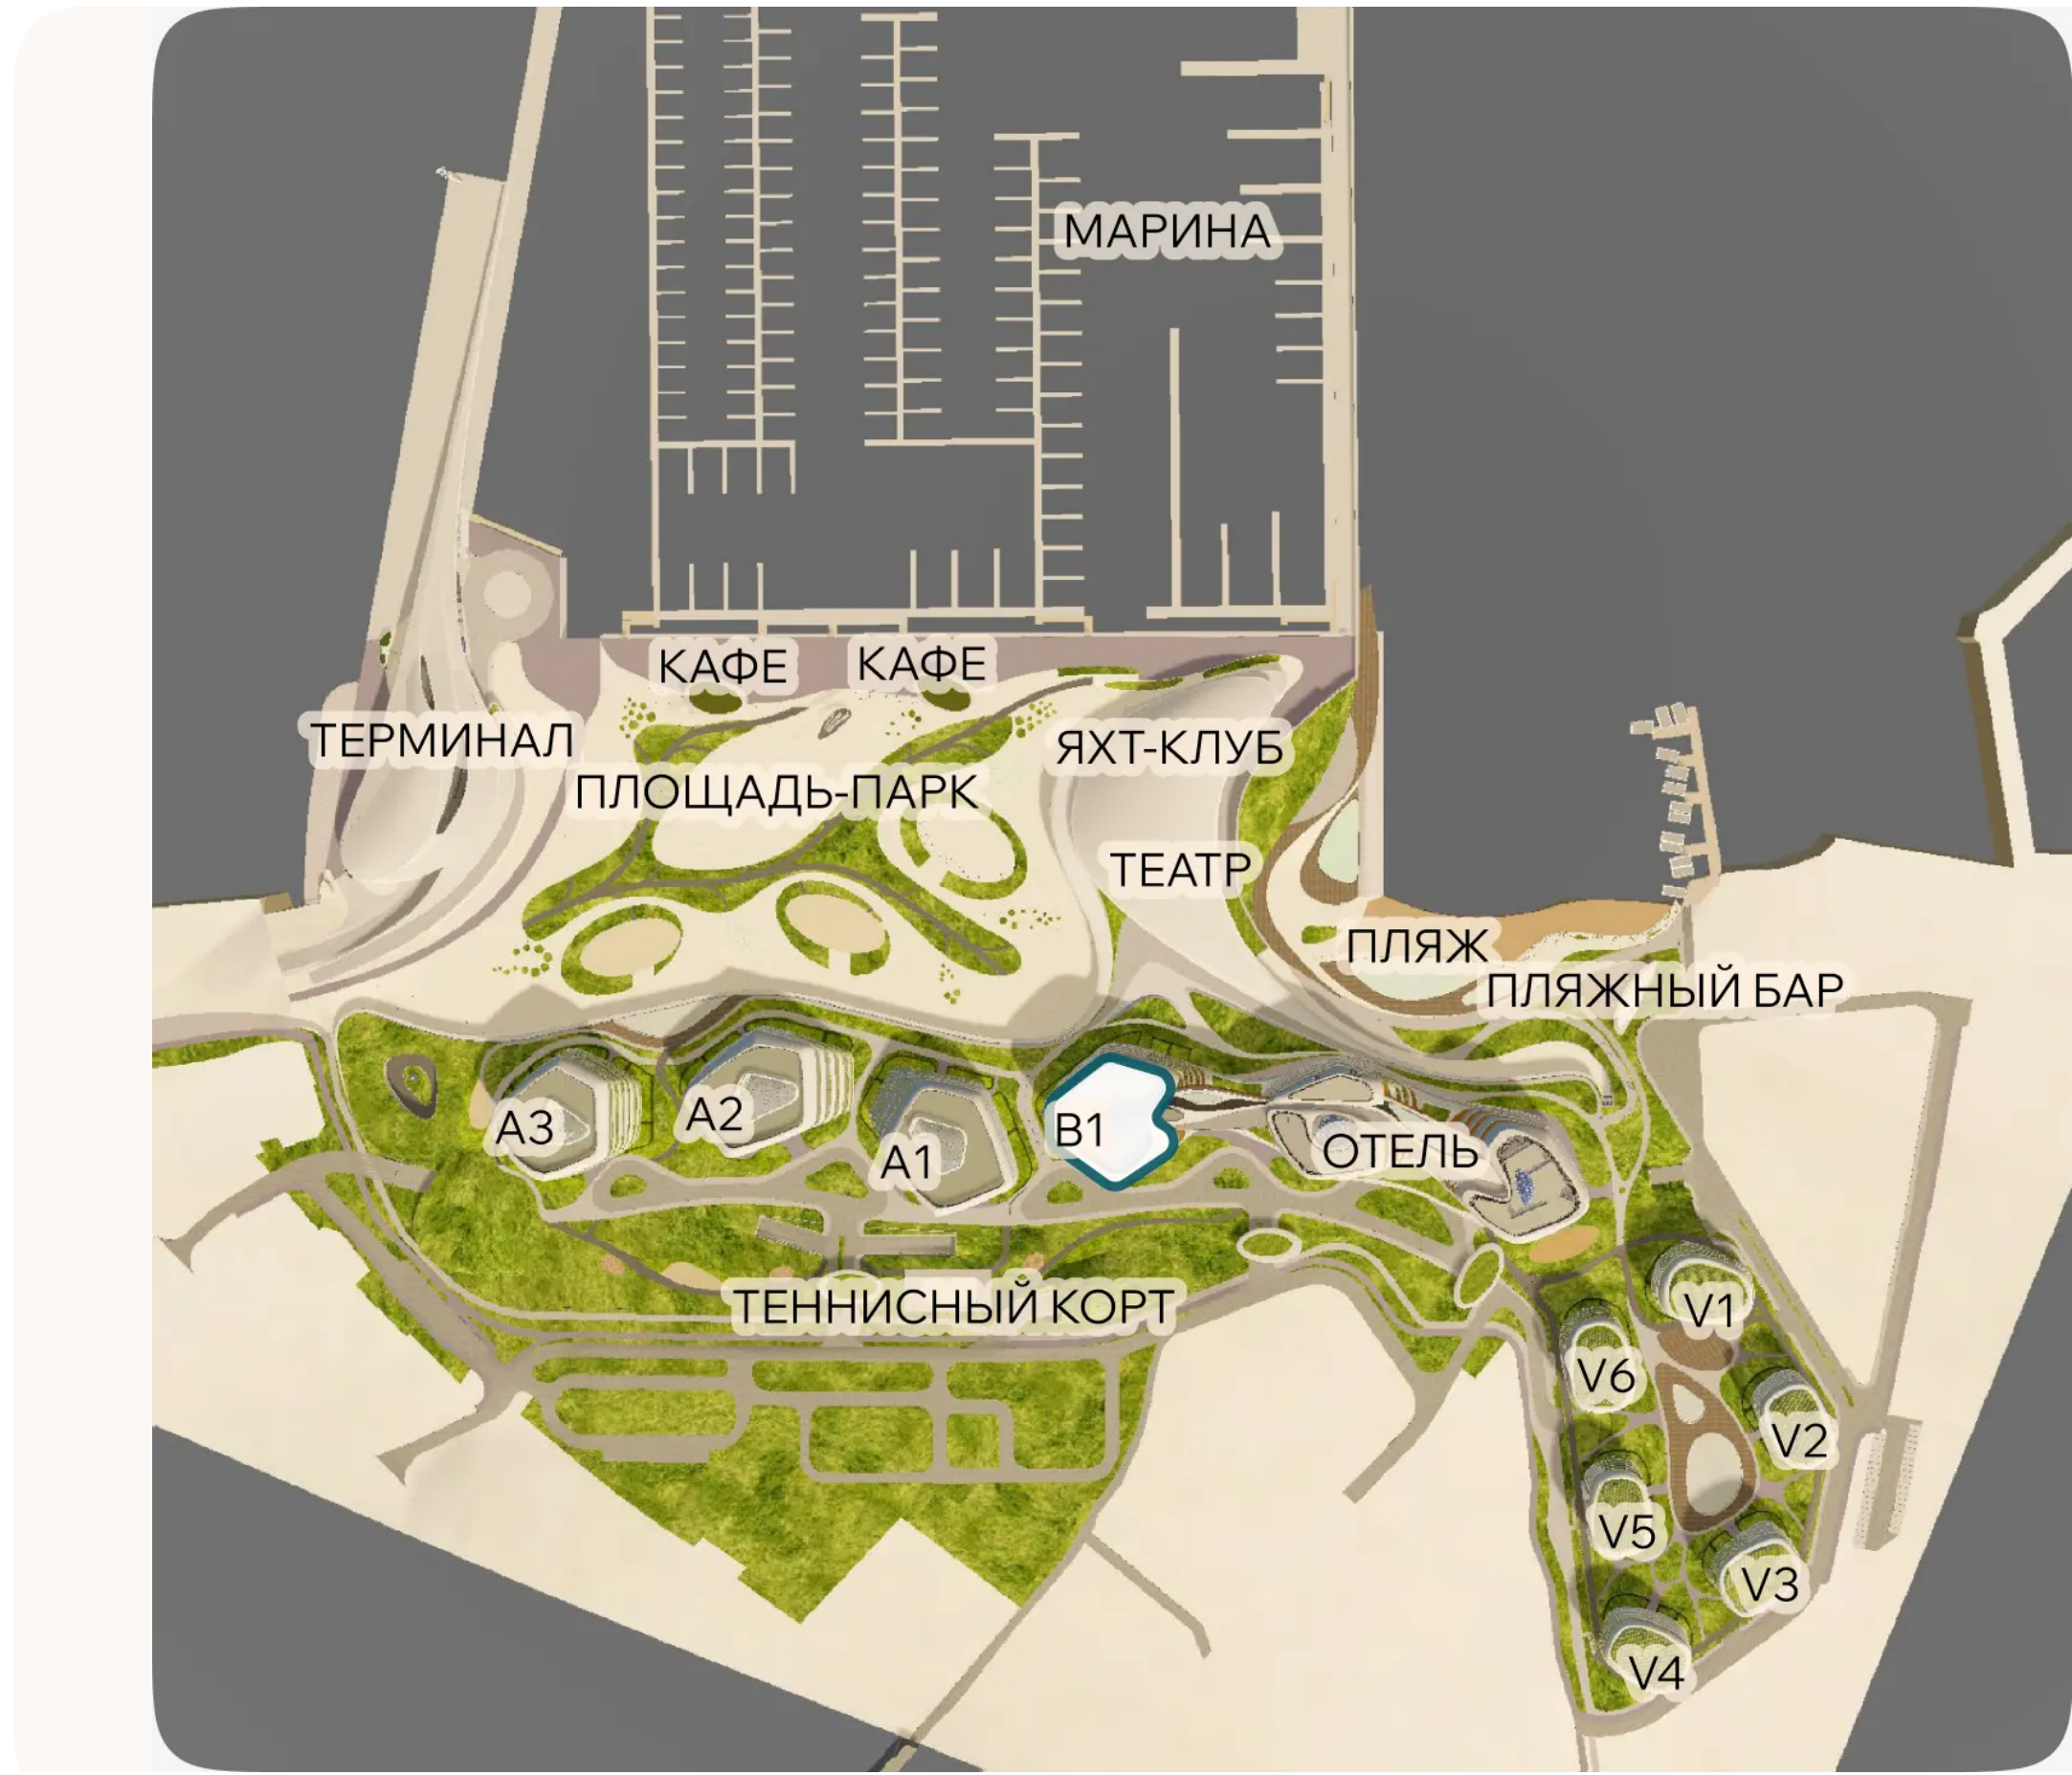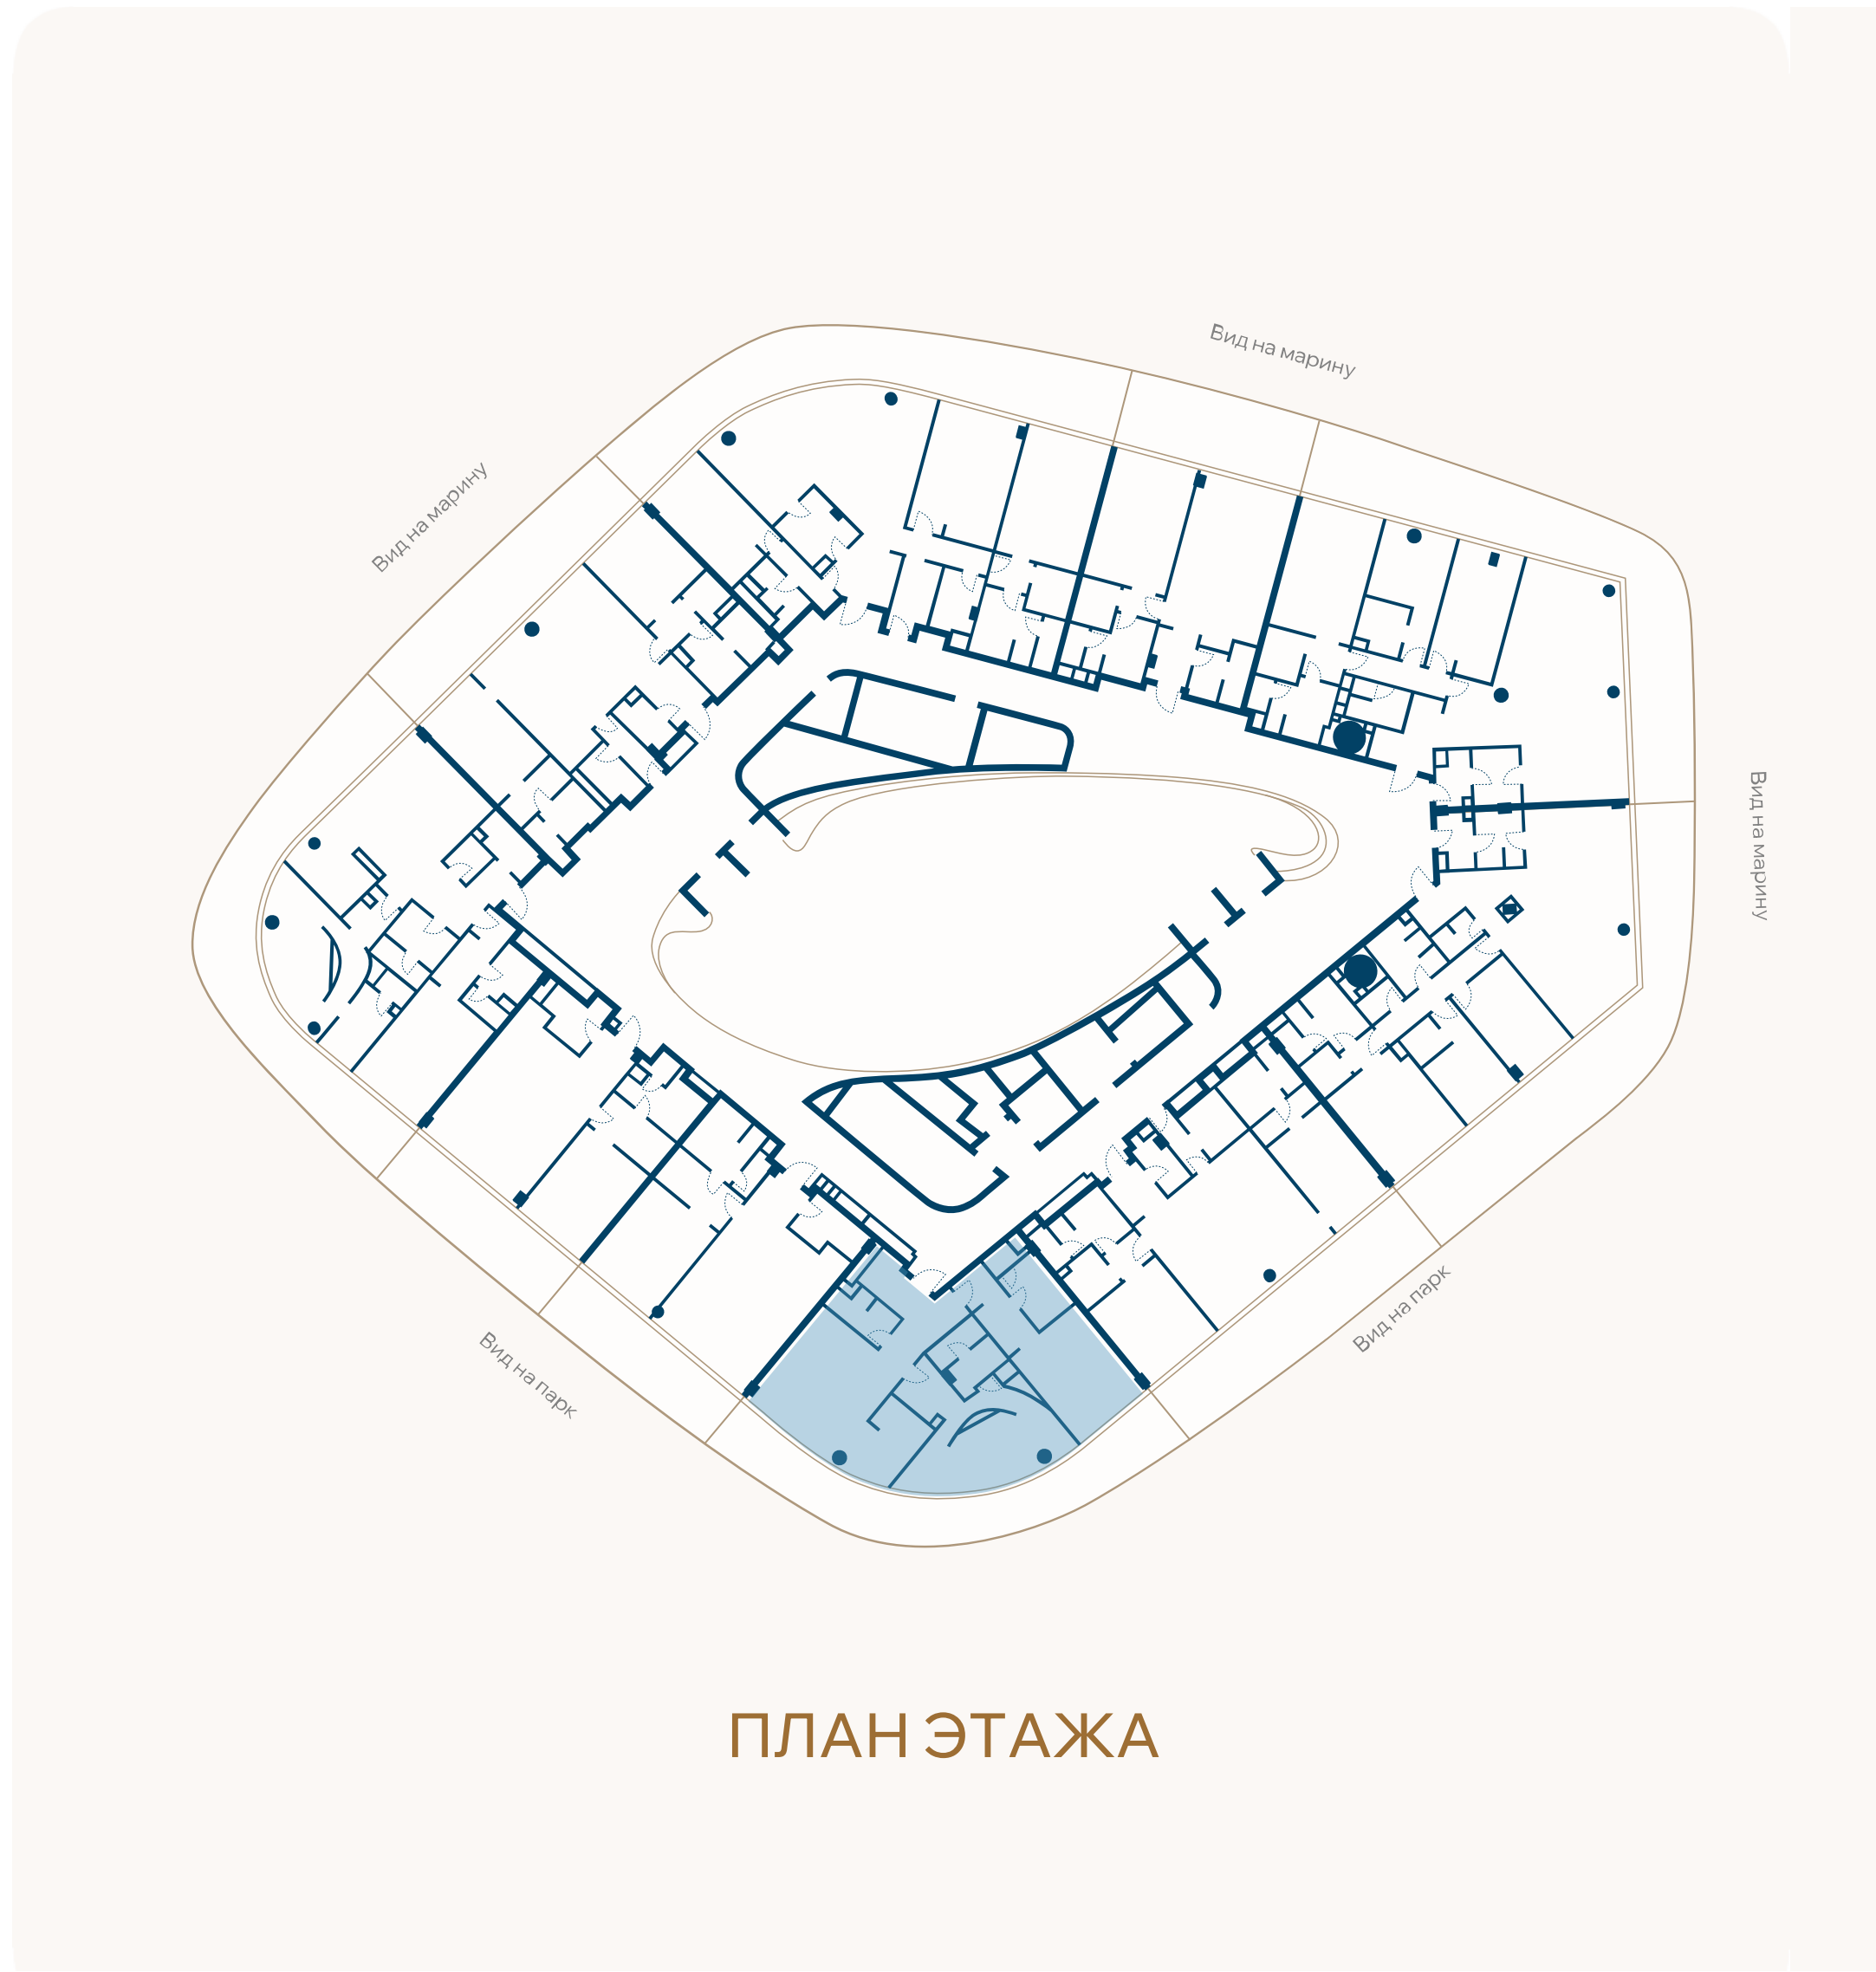

ВИД НА ПАРК

