





ГЕЛЕНДЖИК МАРИНА

ЭТАЖ 3 • № 26 • КОРПУС В1 С СЕРВИСОМ ОТЕЛЯ

Резиденции с террасой

Резиденции с мебелью

Внутренняя площадь	Спальни	Площадь террасы	Общая площадь
75,6м ²	1	25,9м ²	101,5м ²

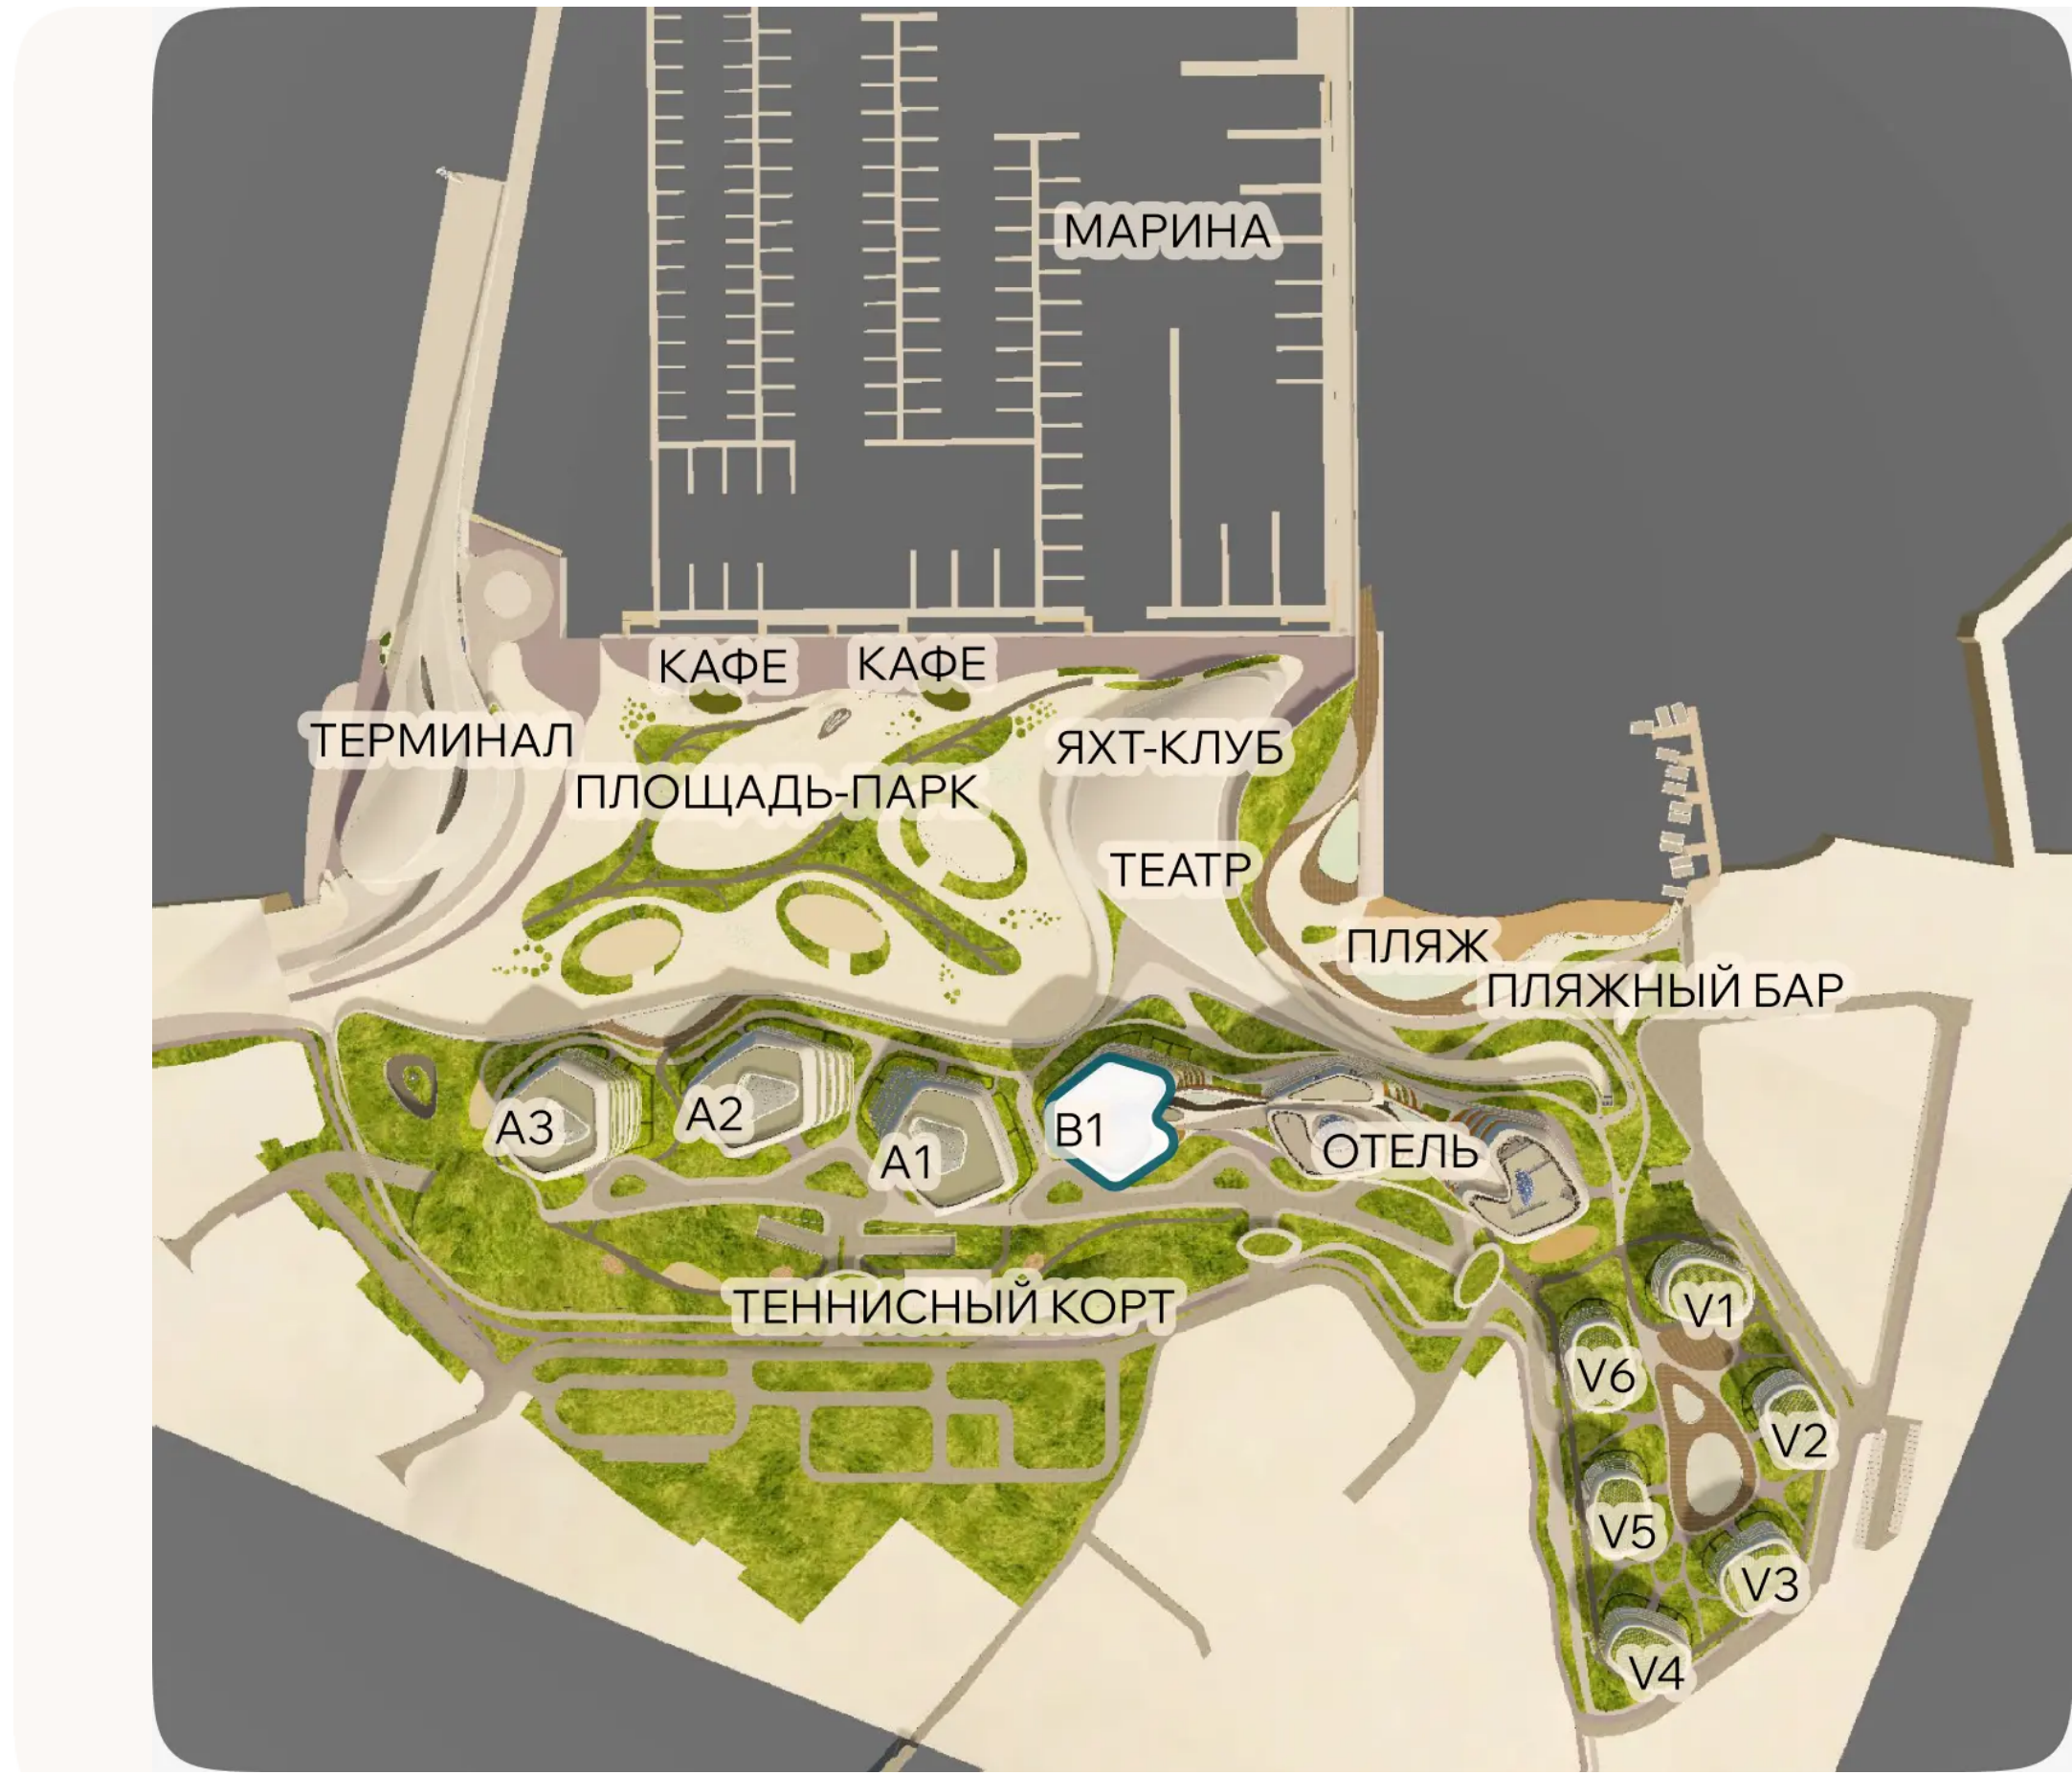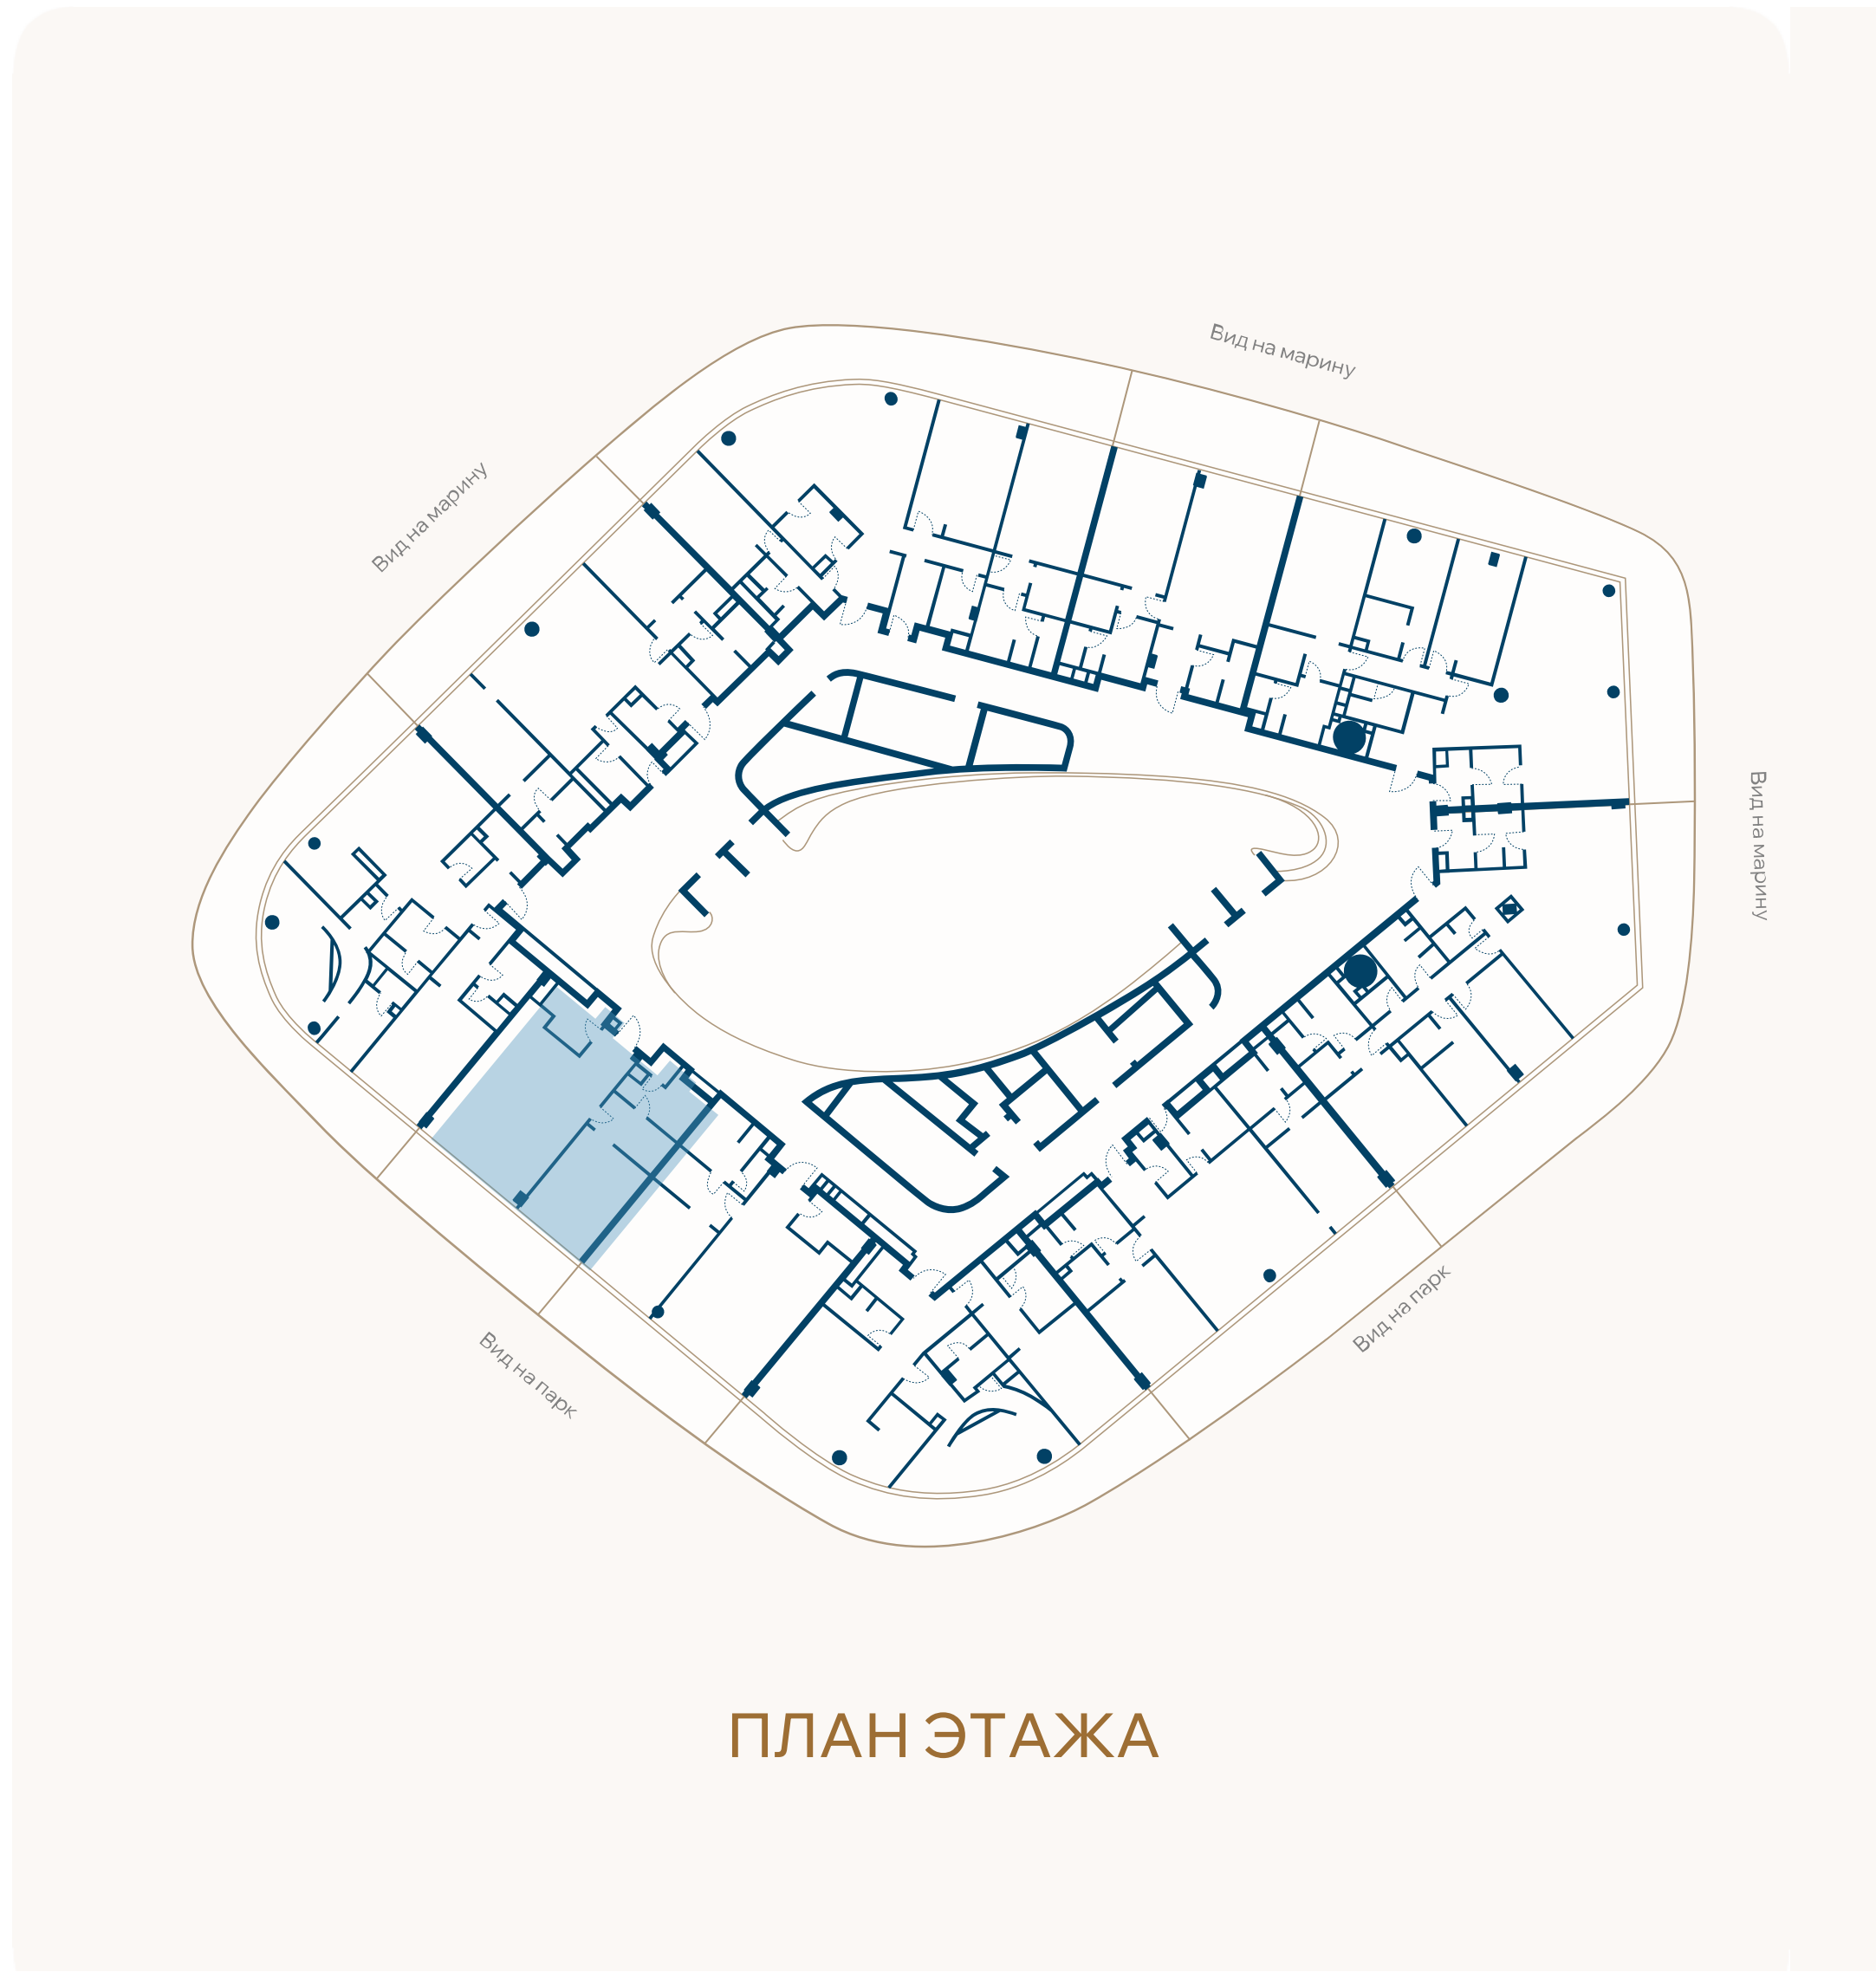

ВИД НА ПАРК

