
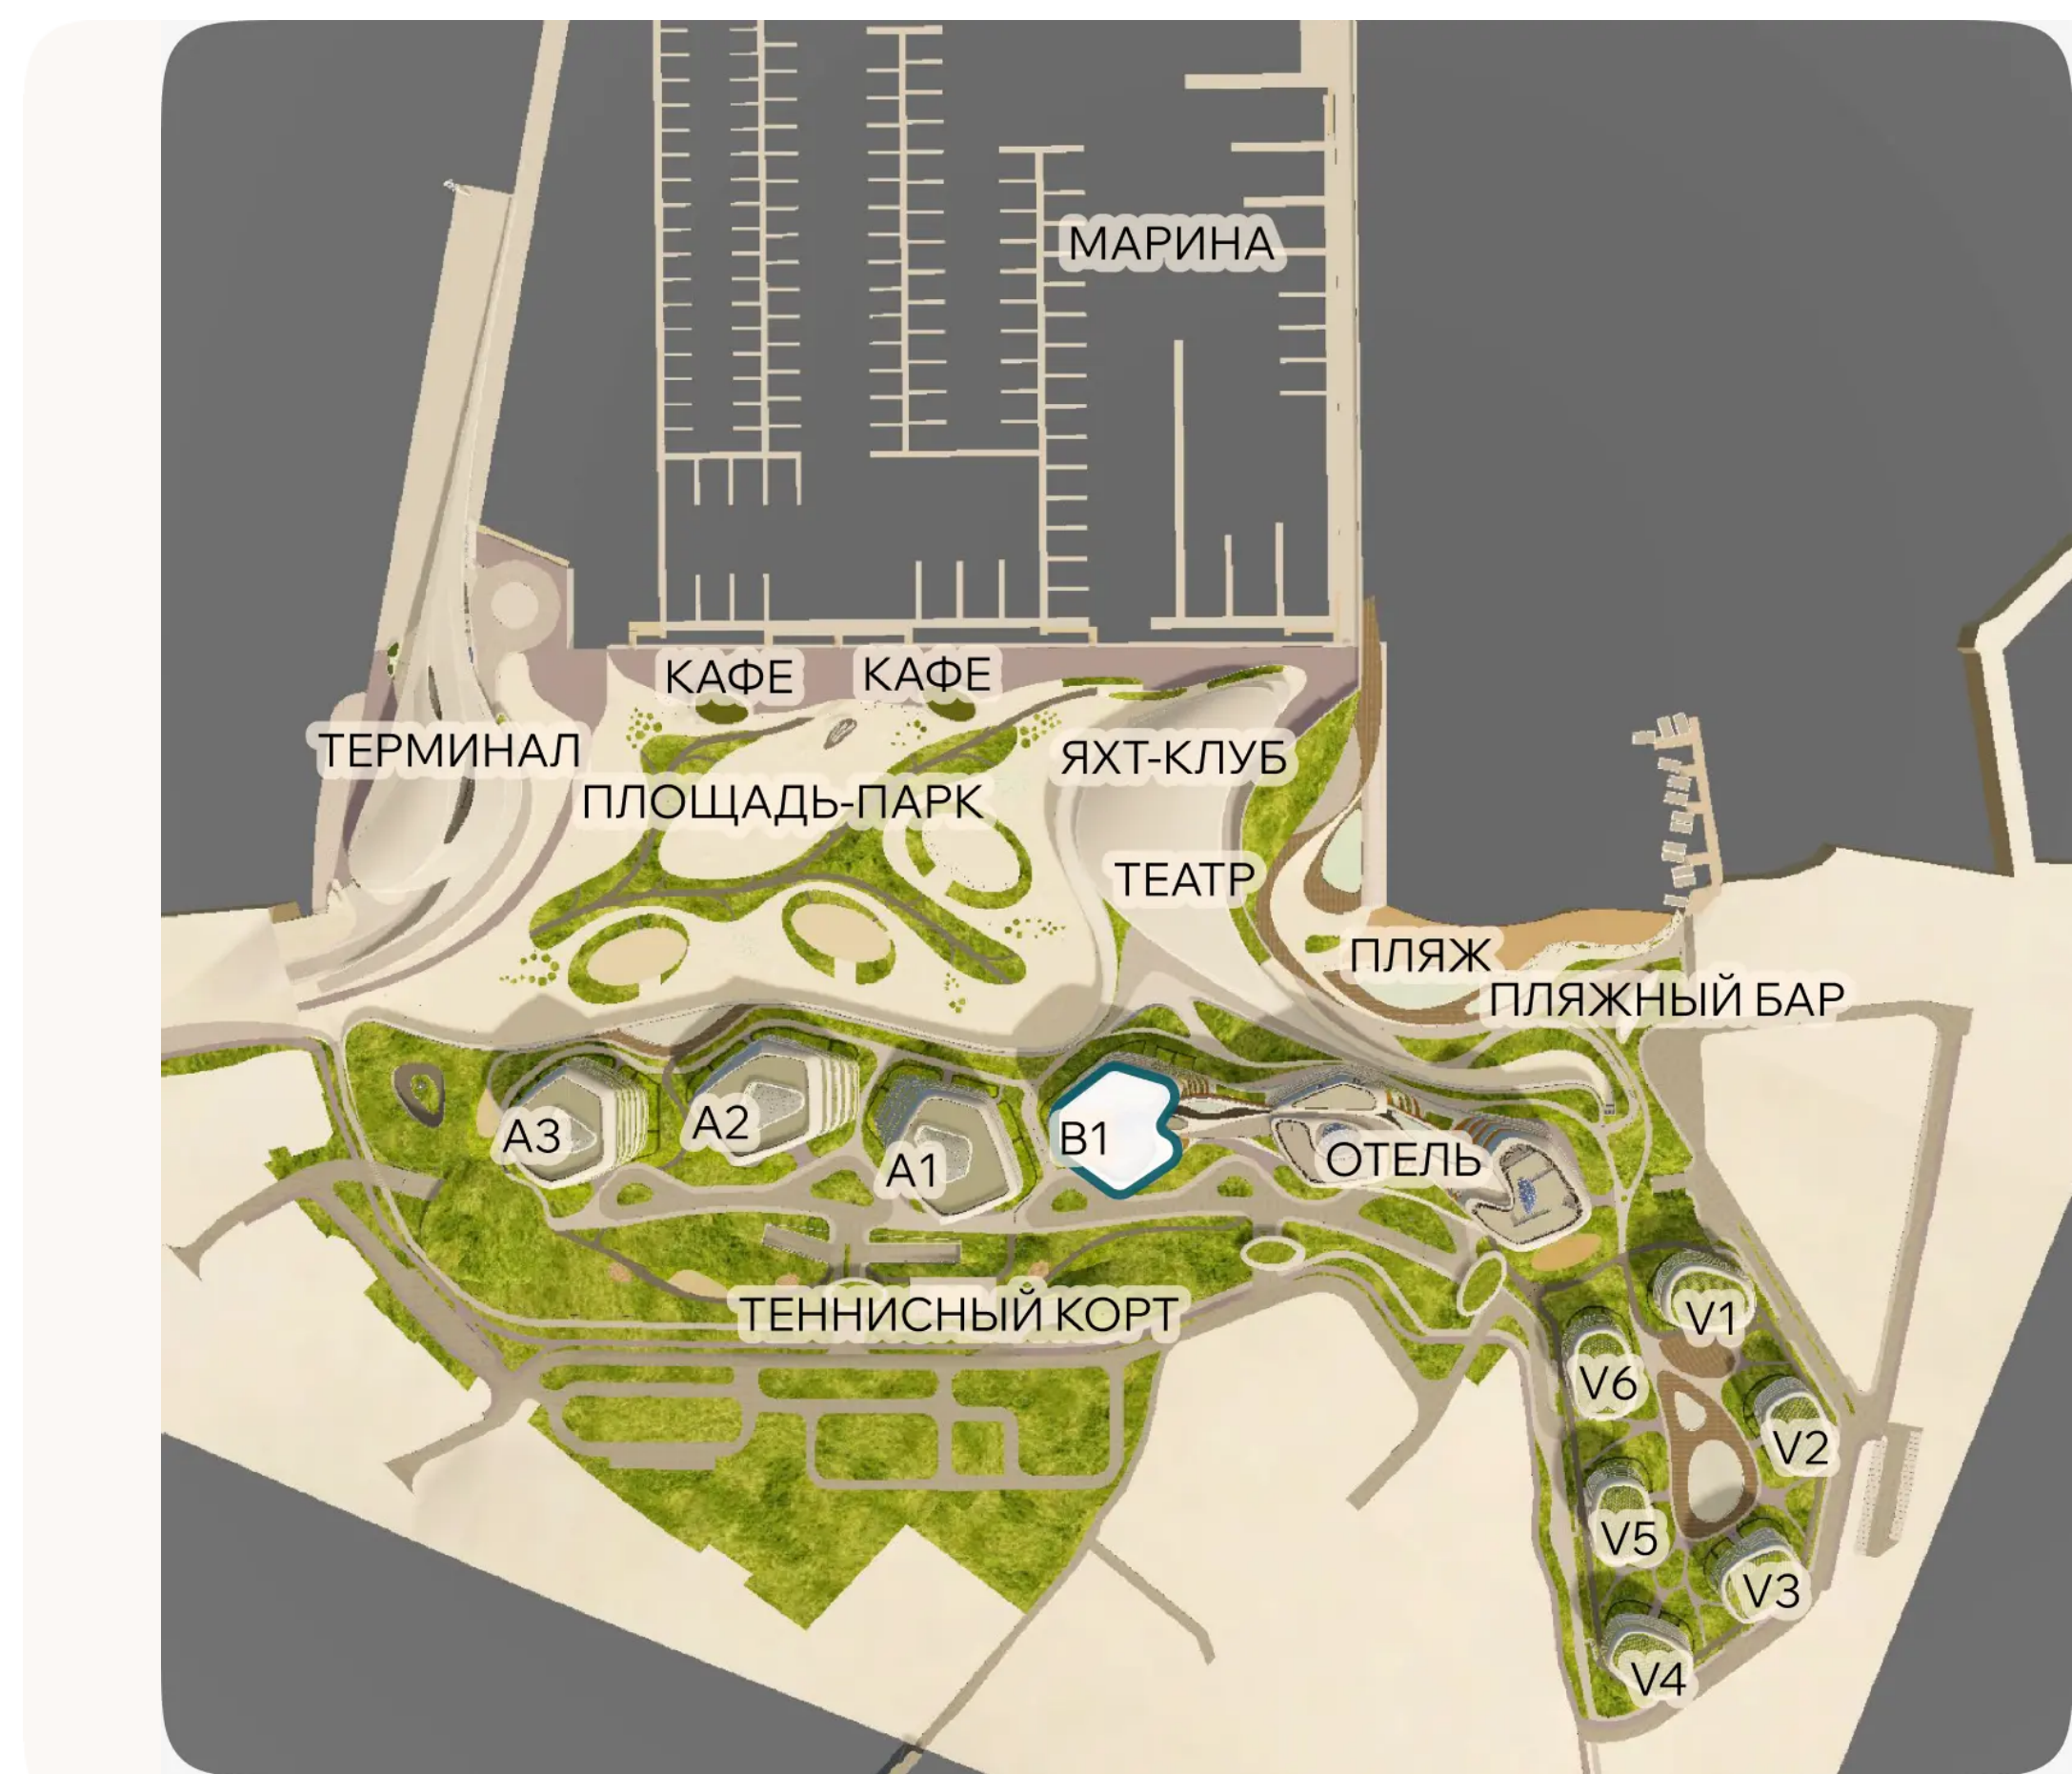


ЭТАЖ 4 • № 27 • КОРПУС В1 С СЕРВИСОМ ОТЕЛЯ

Резиденции с террасой

Резиденции с мебелью

Внутренняя площадь	Спальни	Площадь террасы	Общая площадь
124,4М ²	2	72,8М ²	197,2М ²

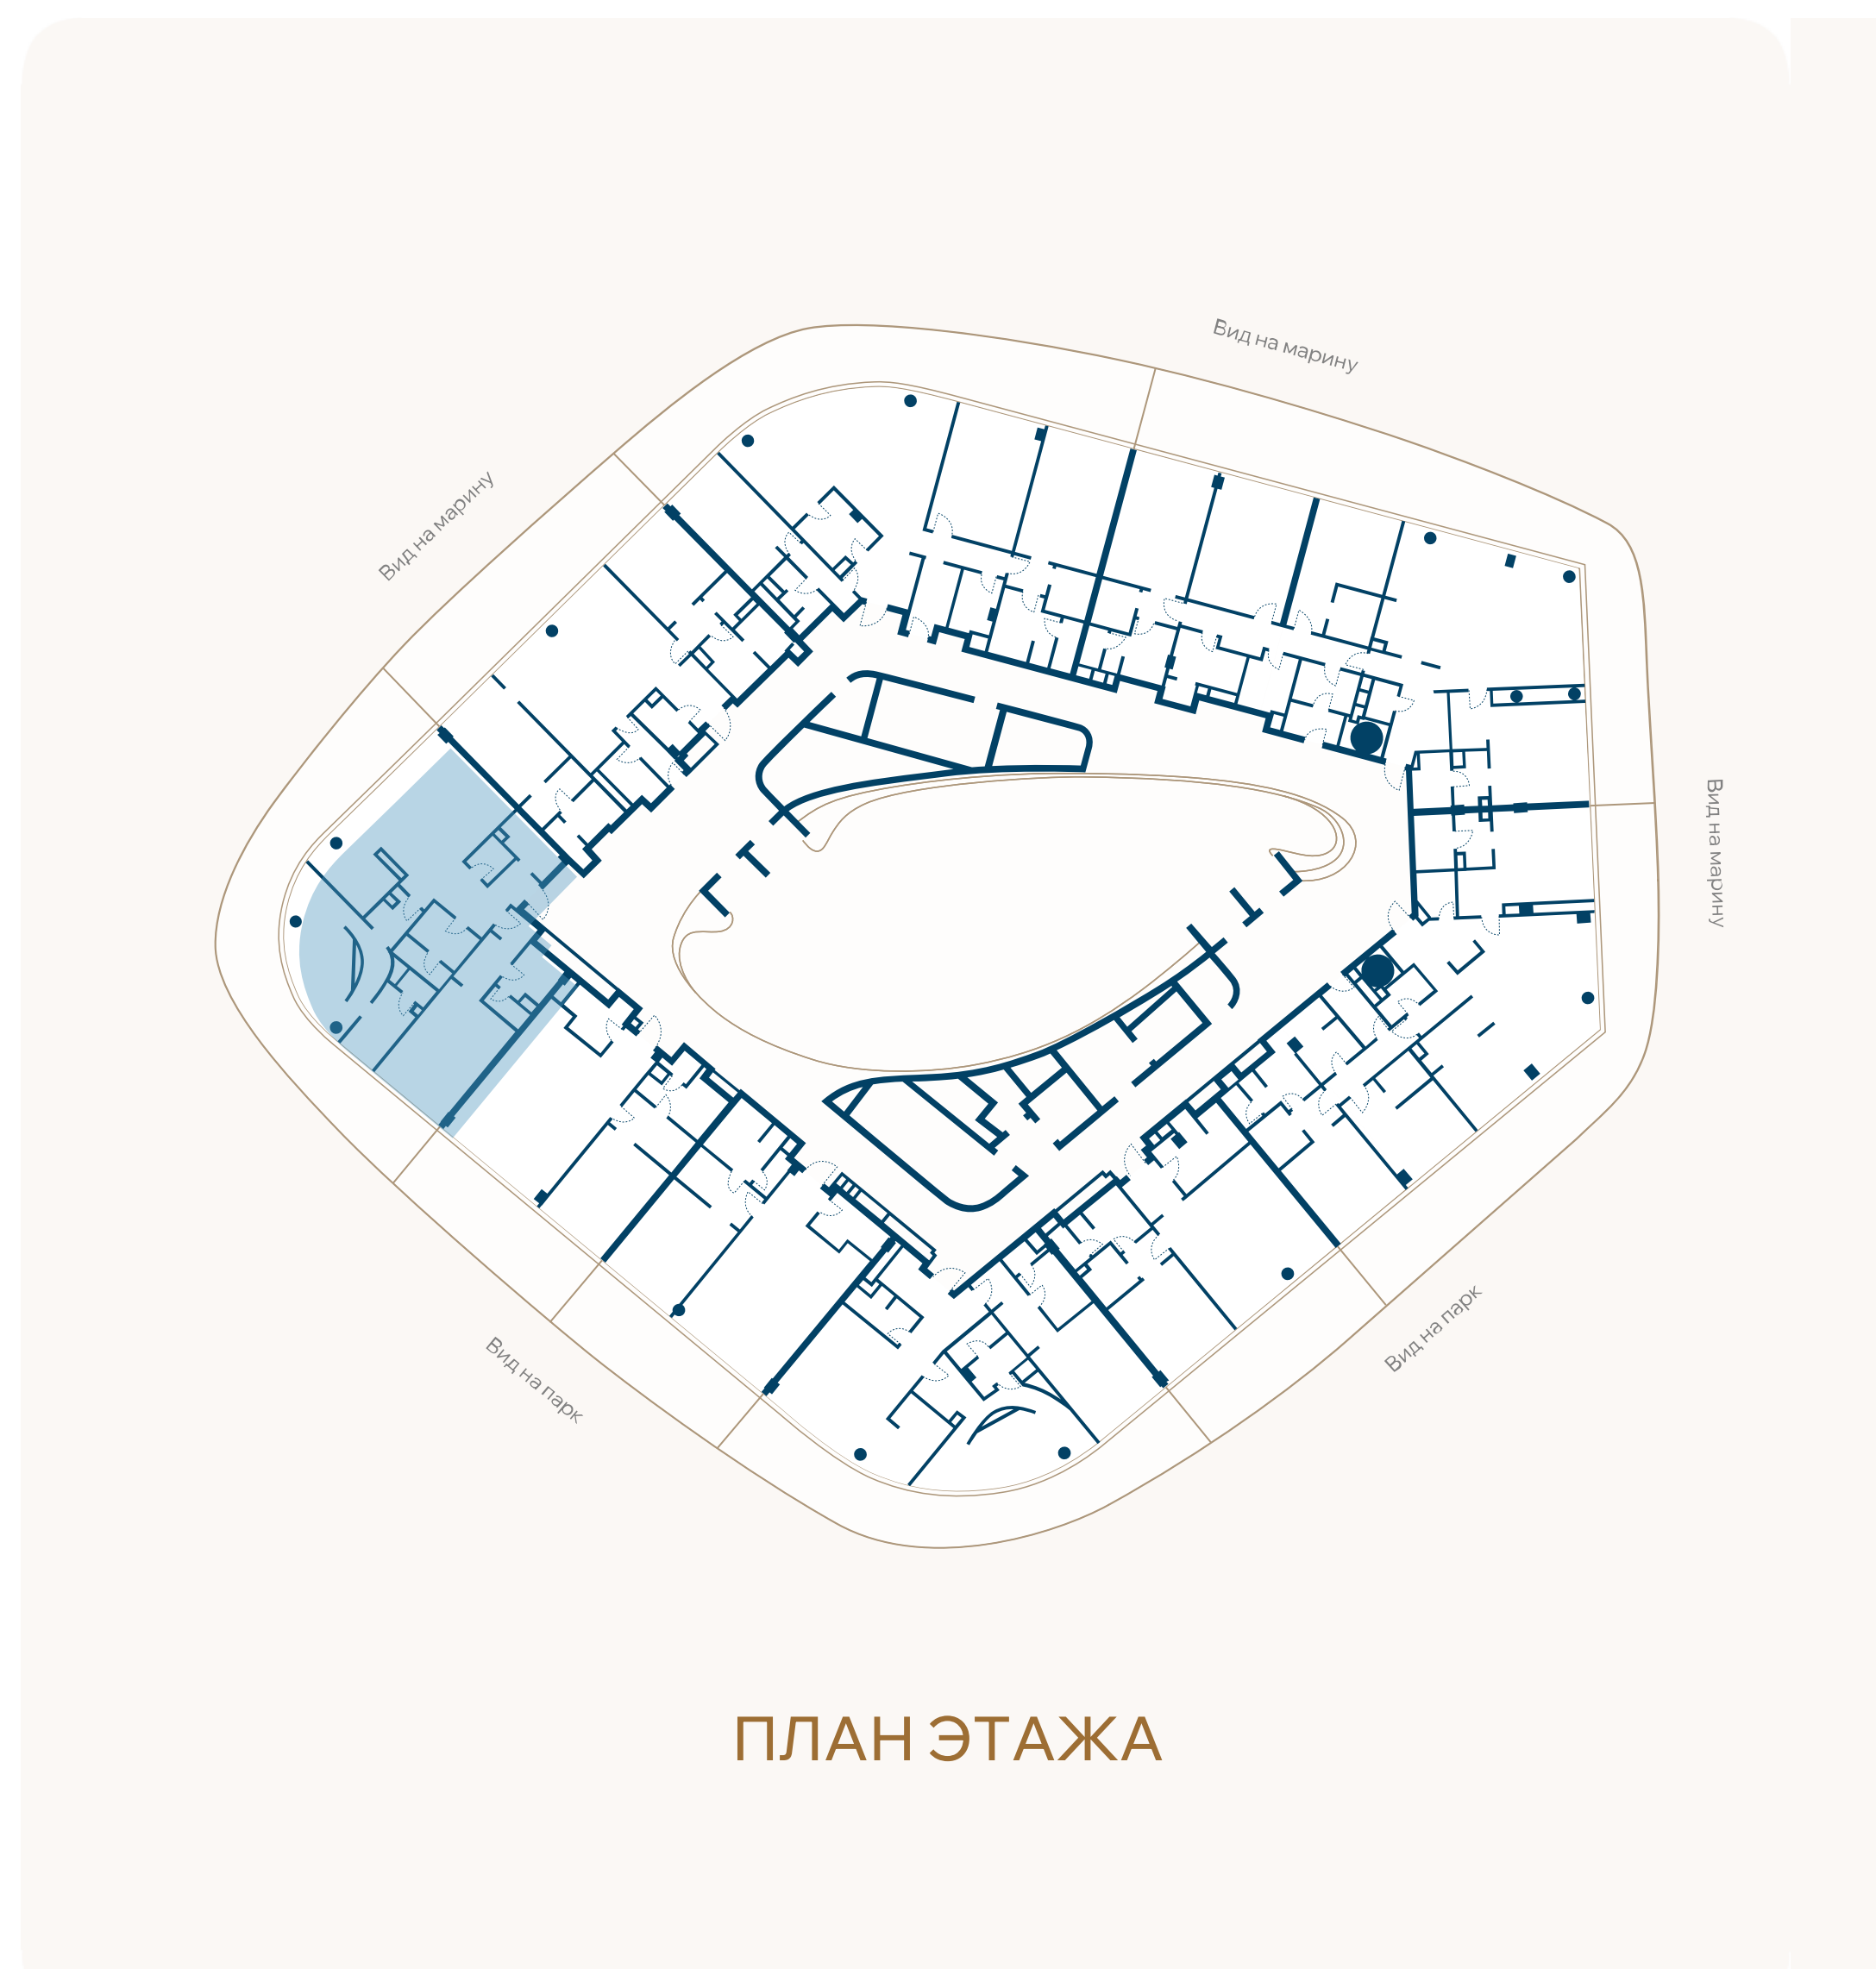

ВИД НА МАРИНУ

