
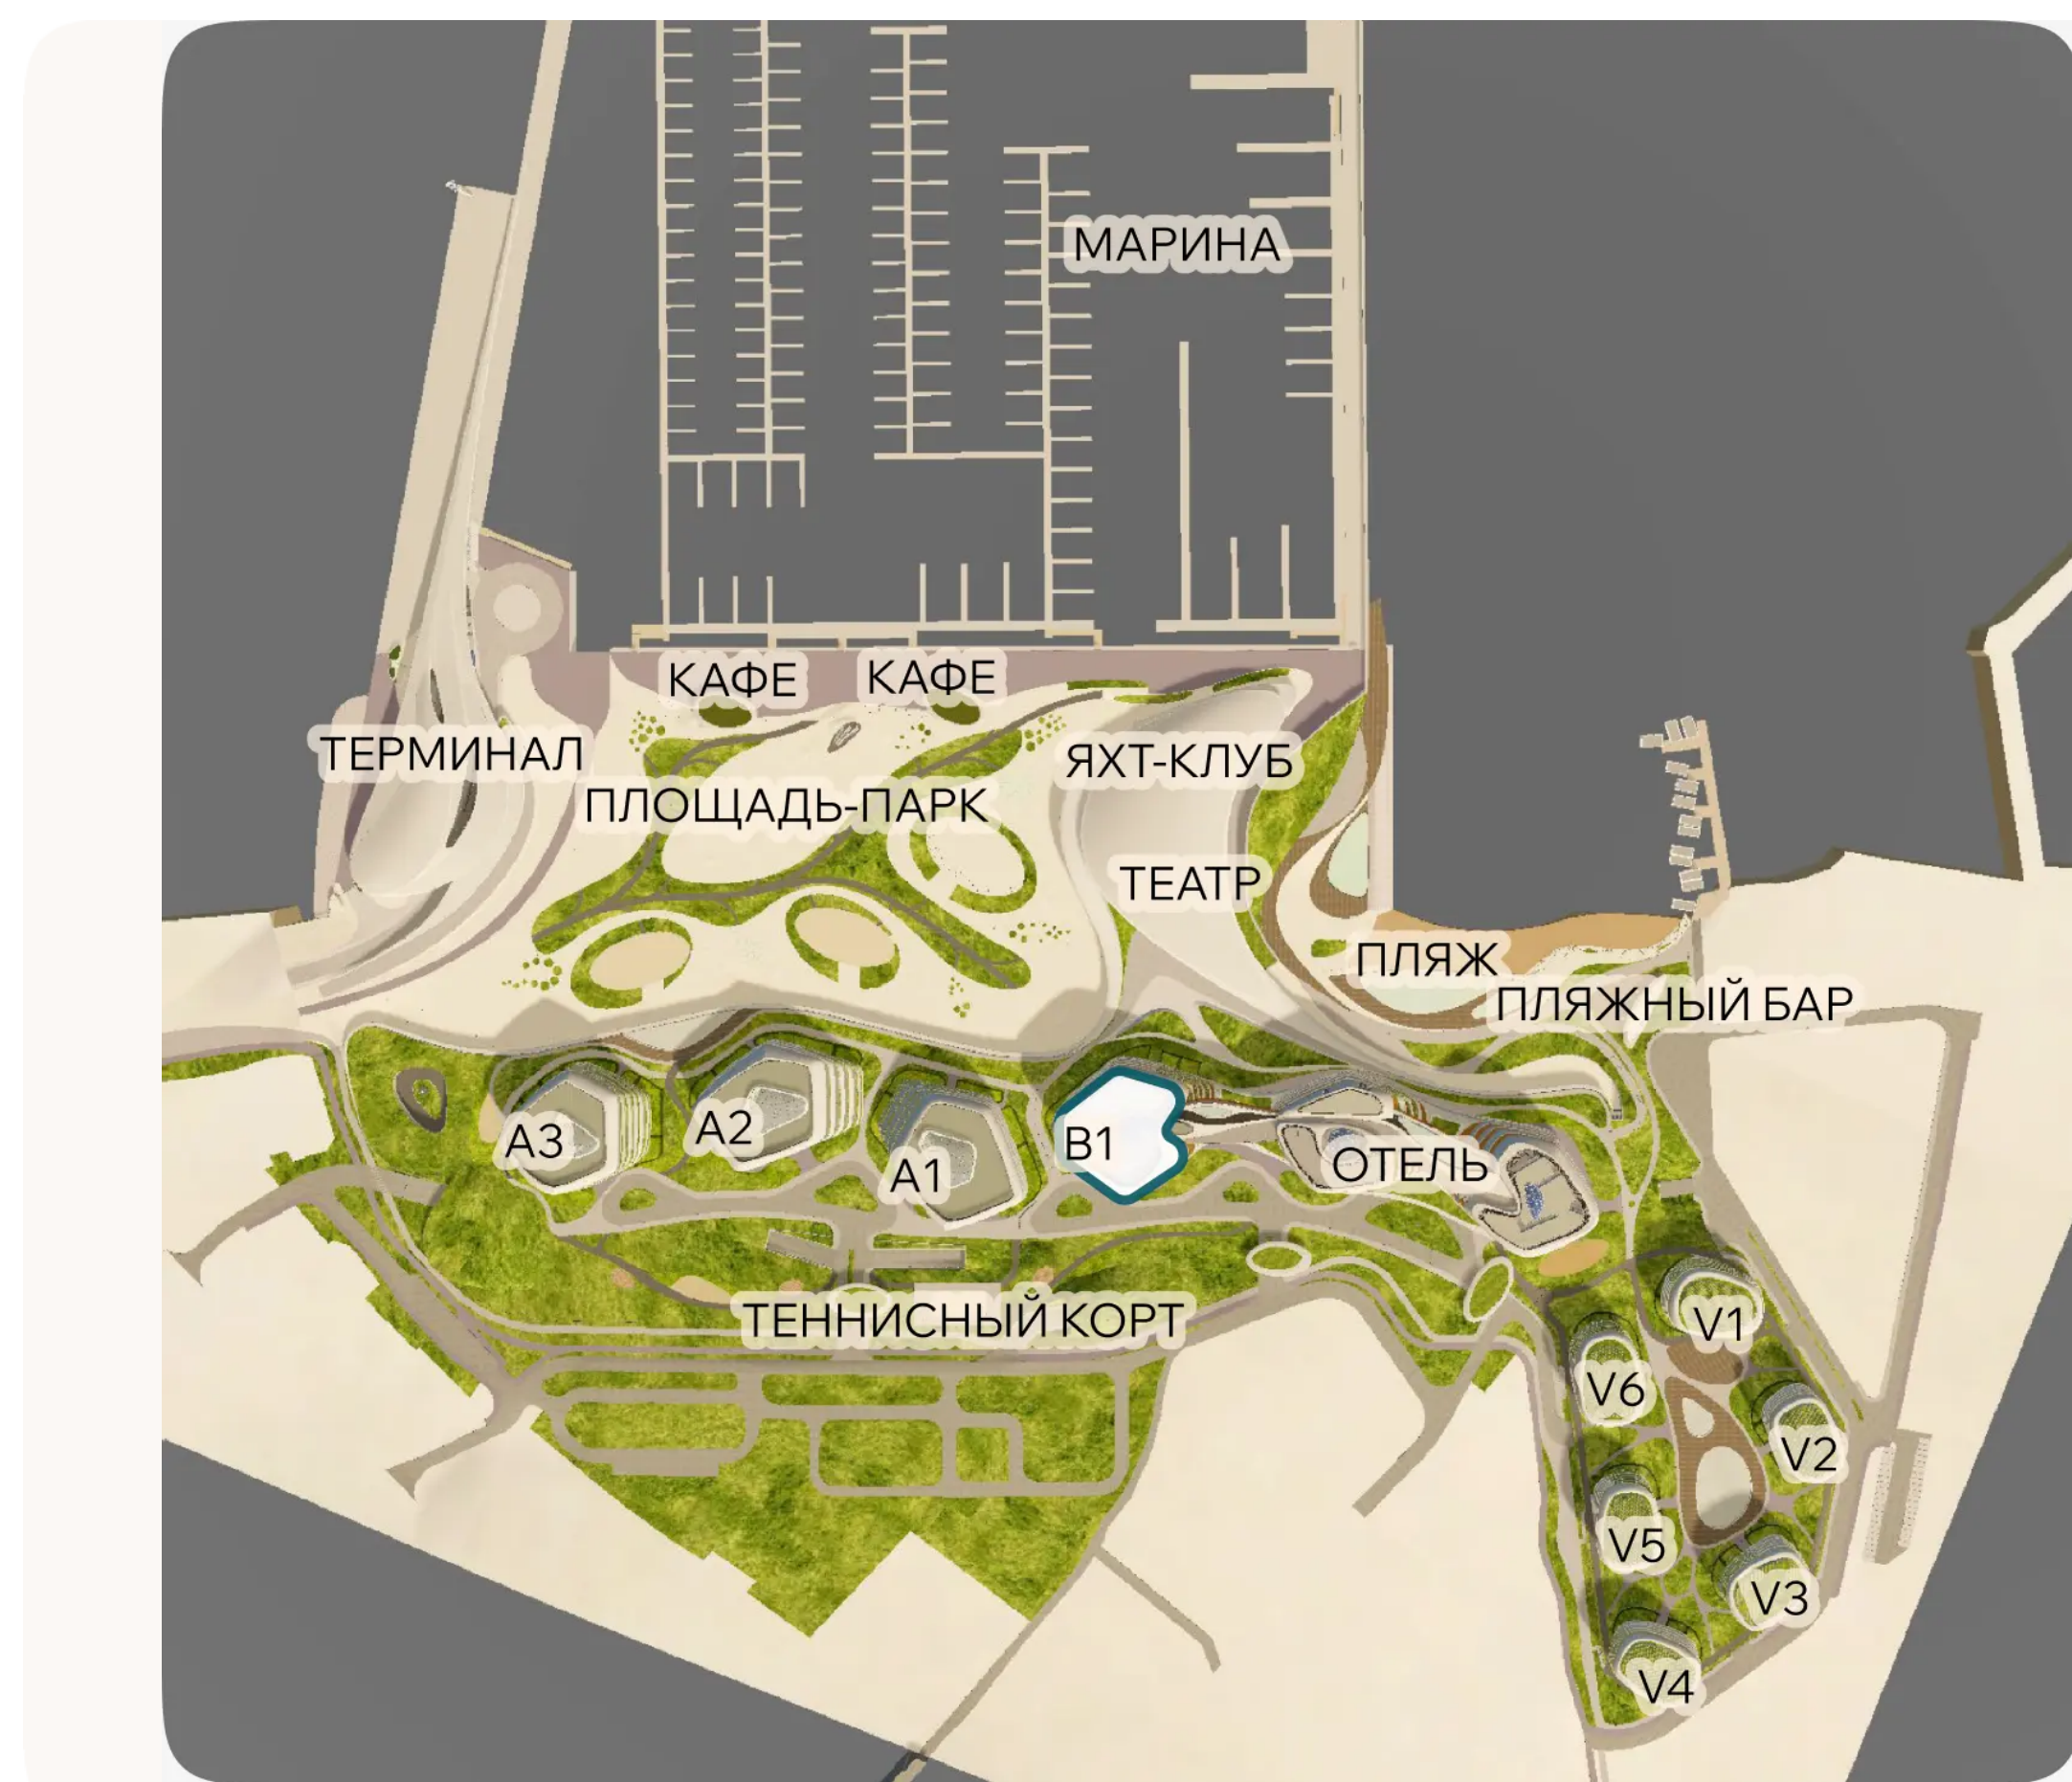


ЭТАЖ 4 • № 28 • КОРПУС В1 С СЕРВИСОМ ОТЕЛЯ

Резиденции с террасой

Резиденции с мебелью

Внутренняя площадь	Спальни	Площадь террасы	Общая площадь
107,9М ²	2	48М ²	155,9М ²

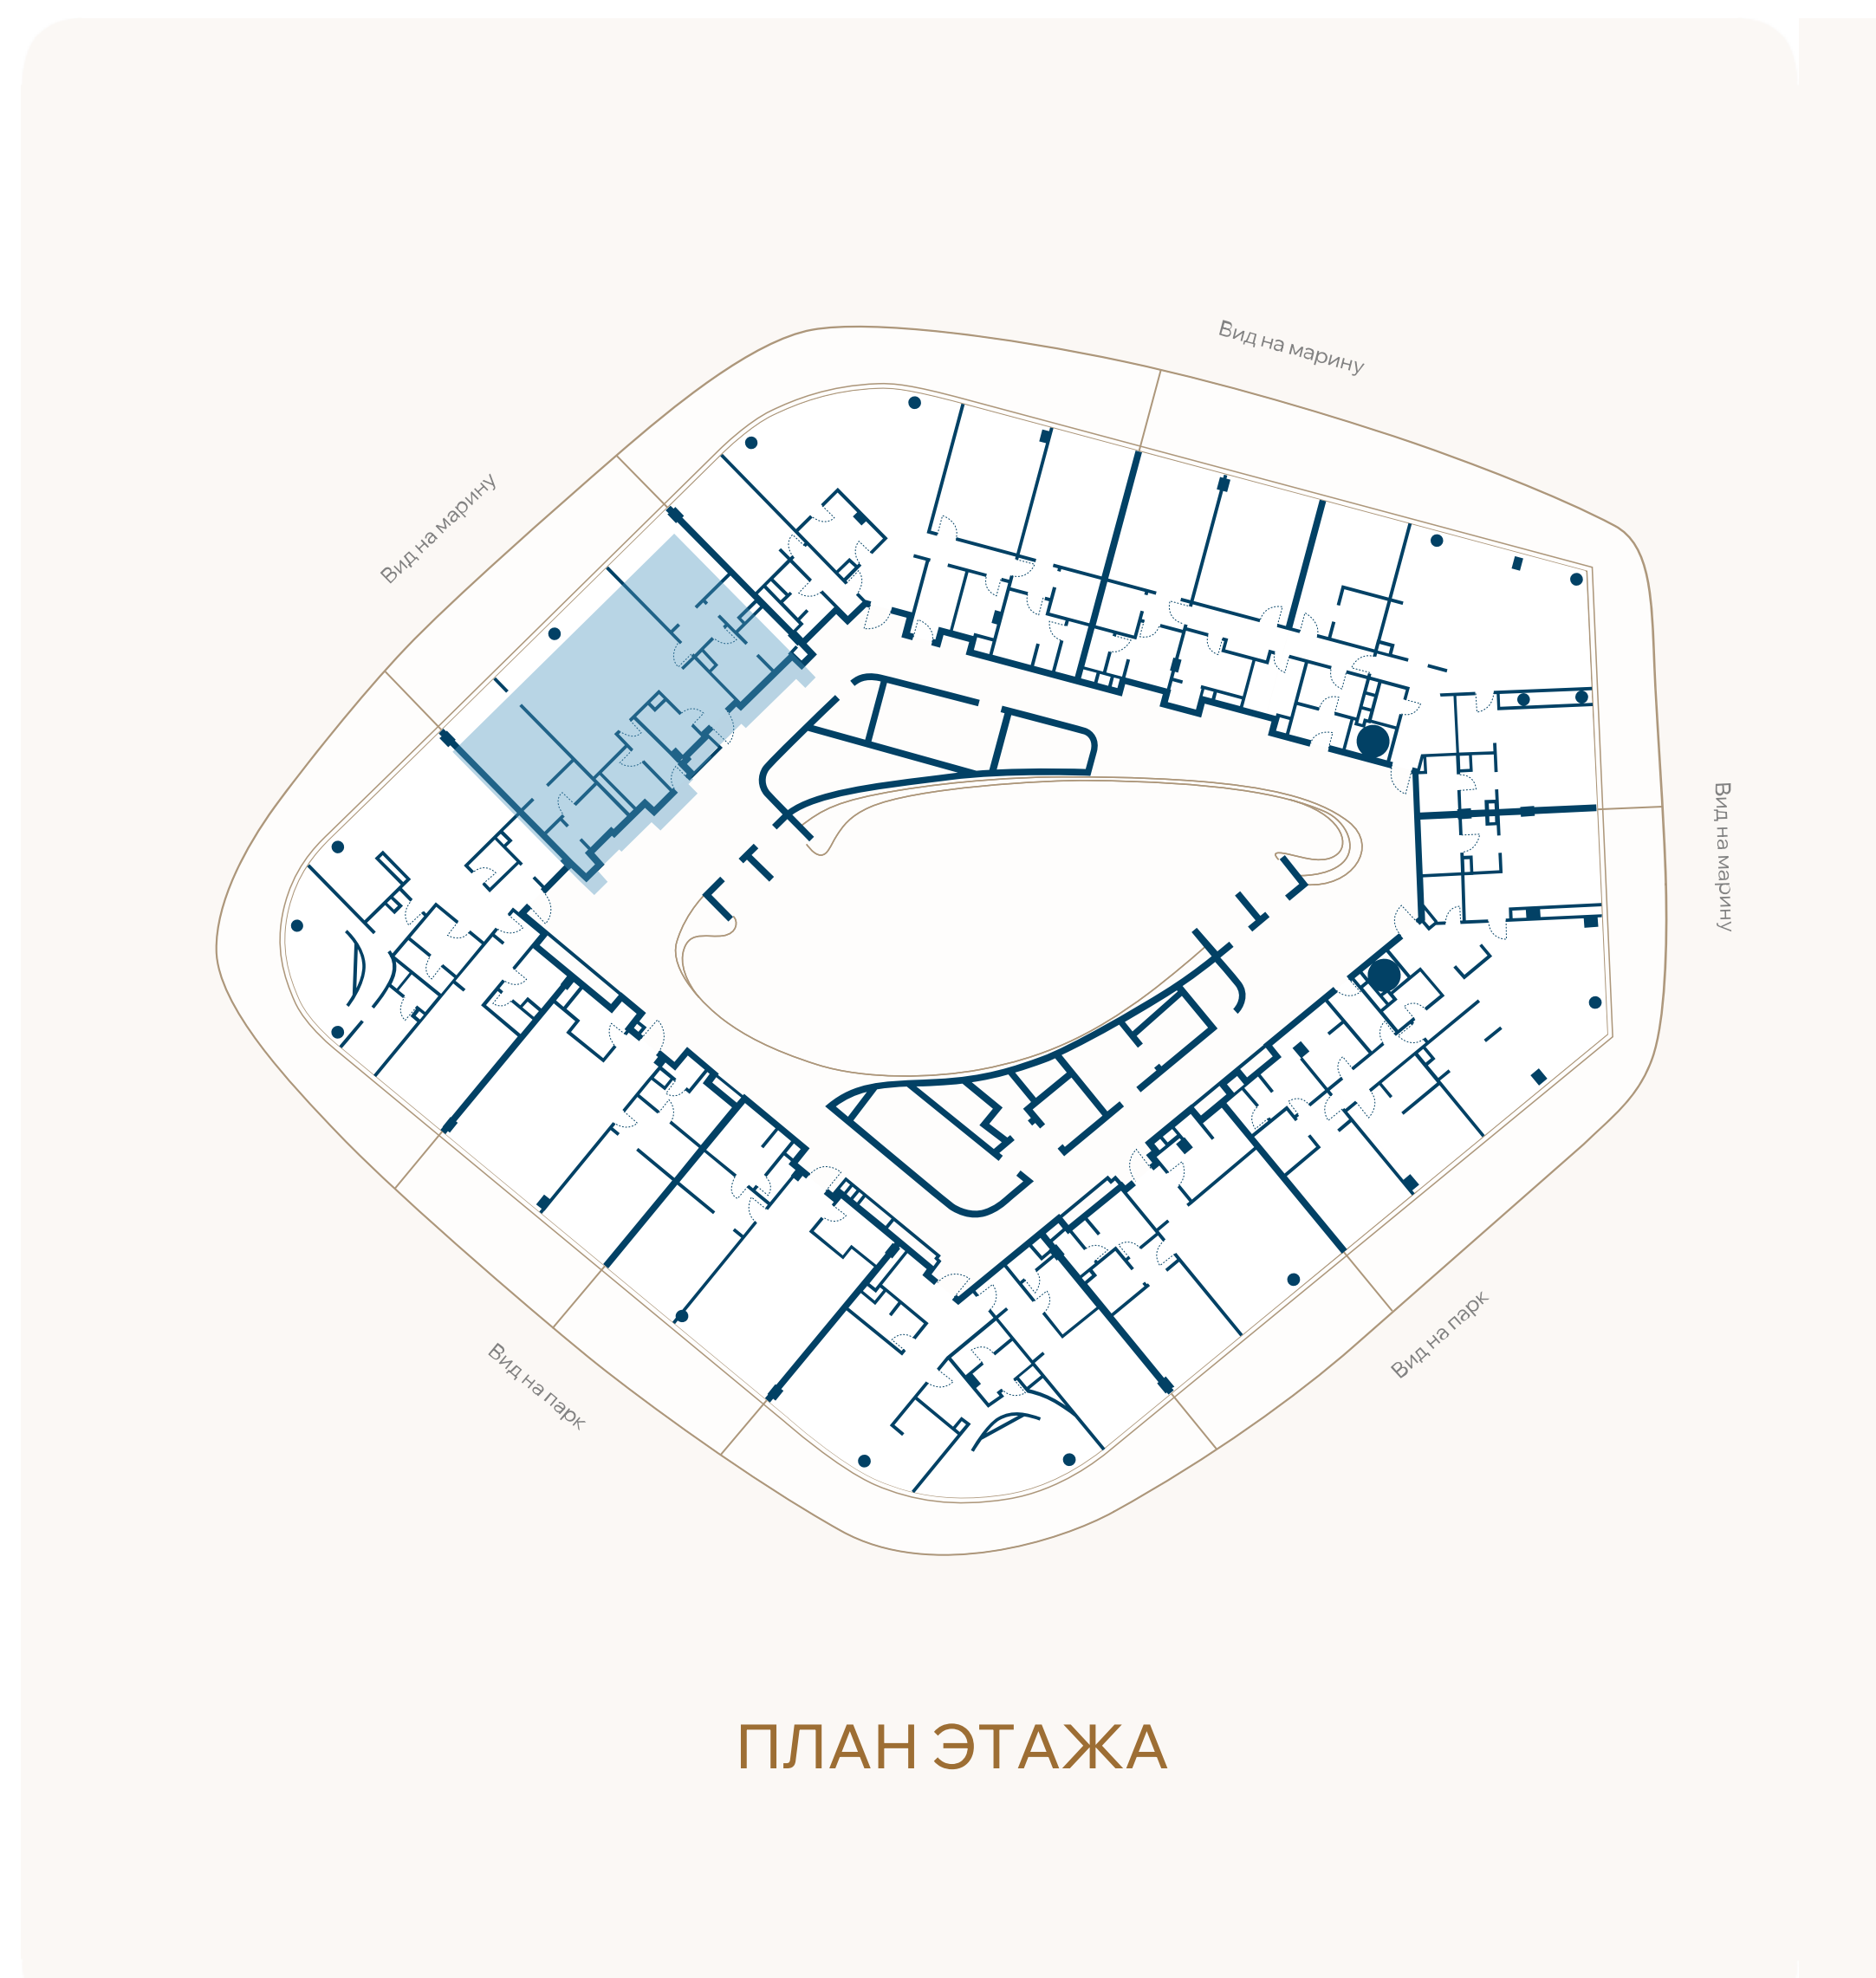

ВИД НА МАРИНУ

