
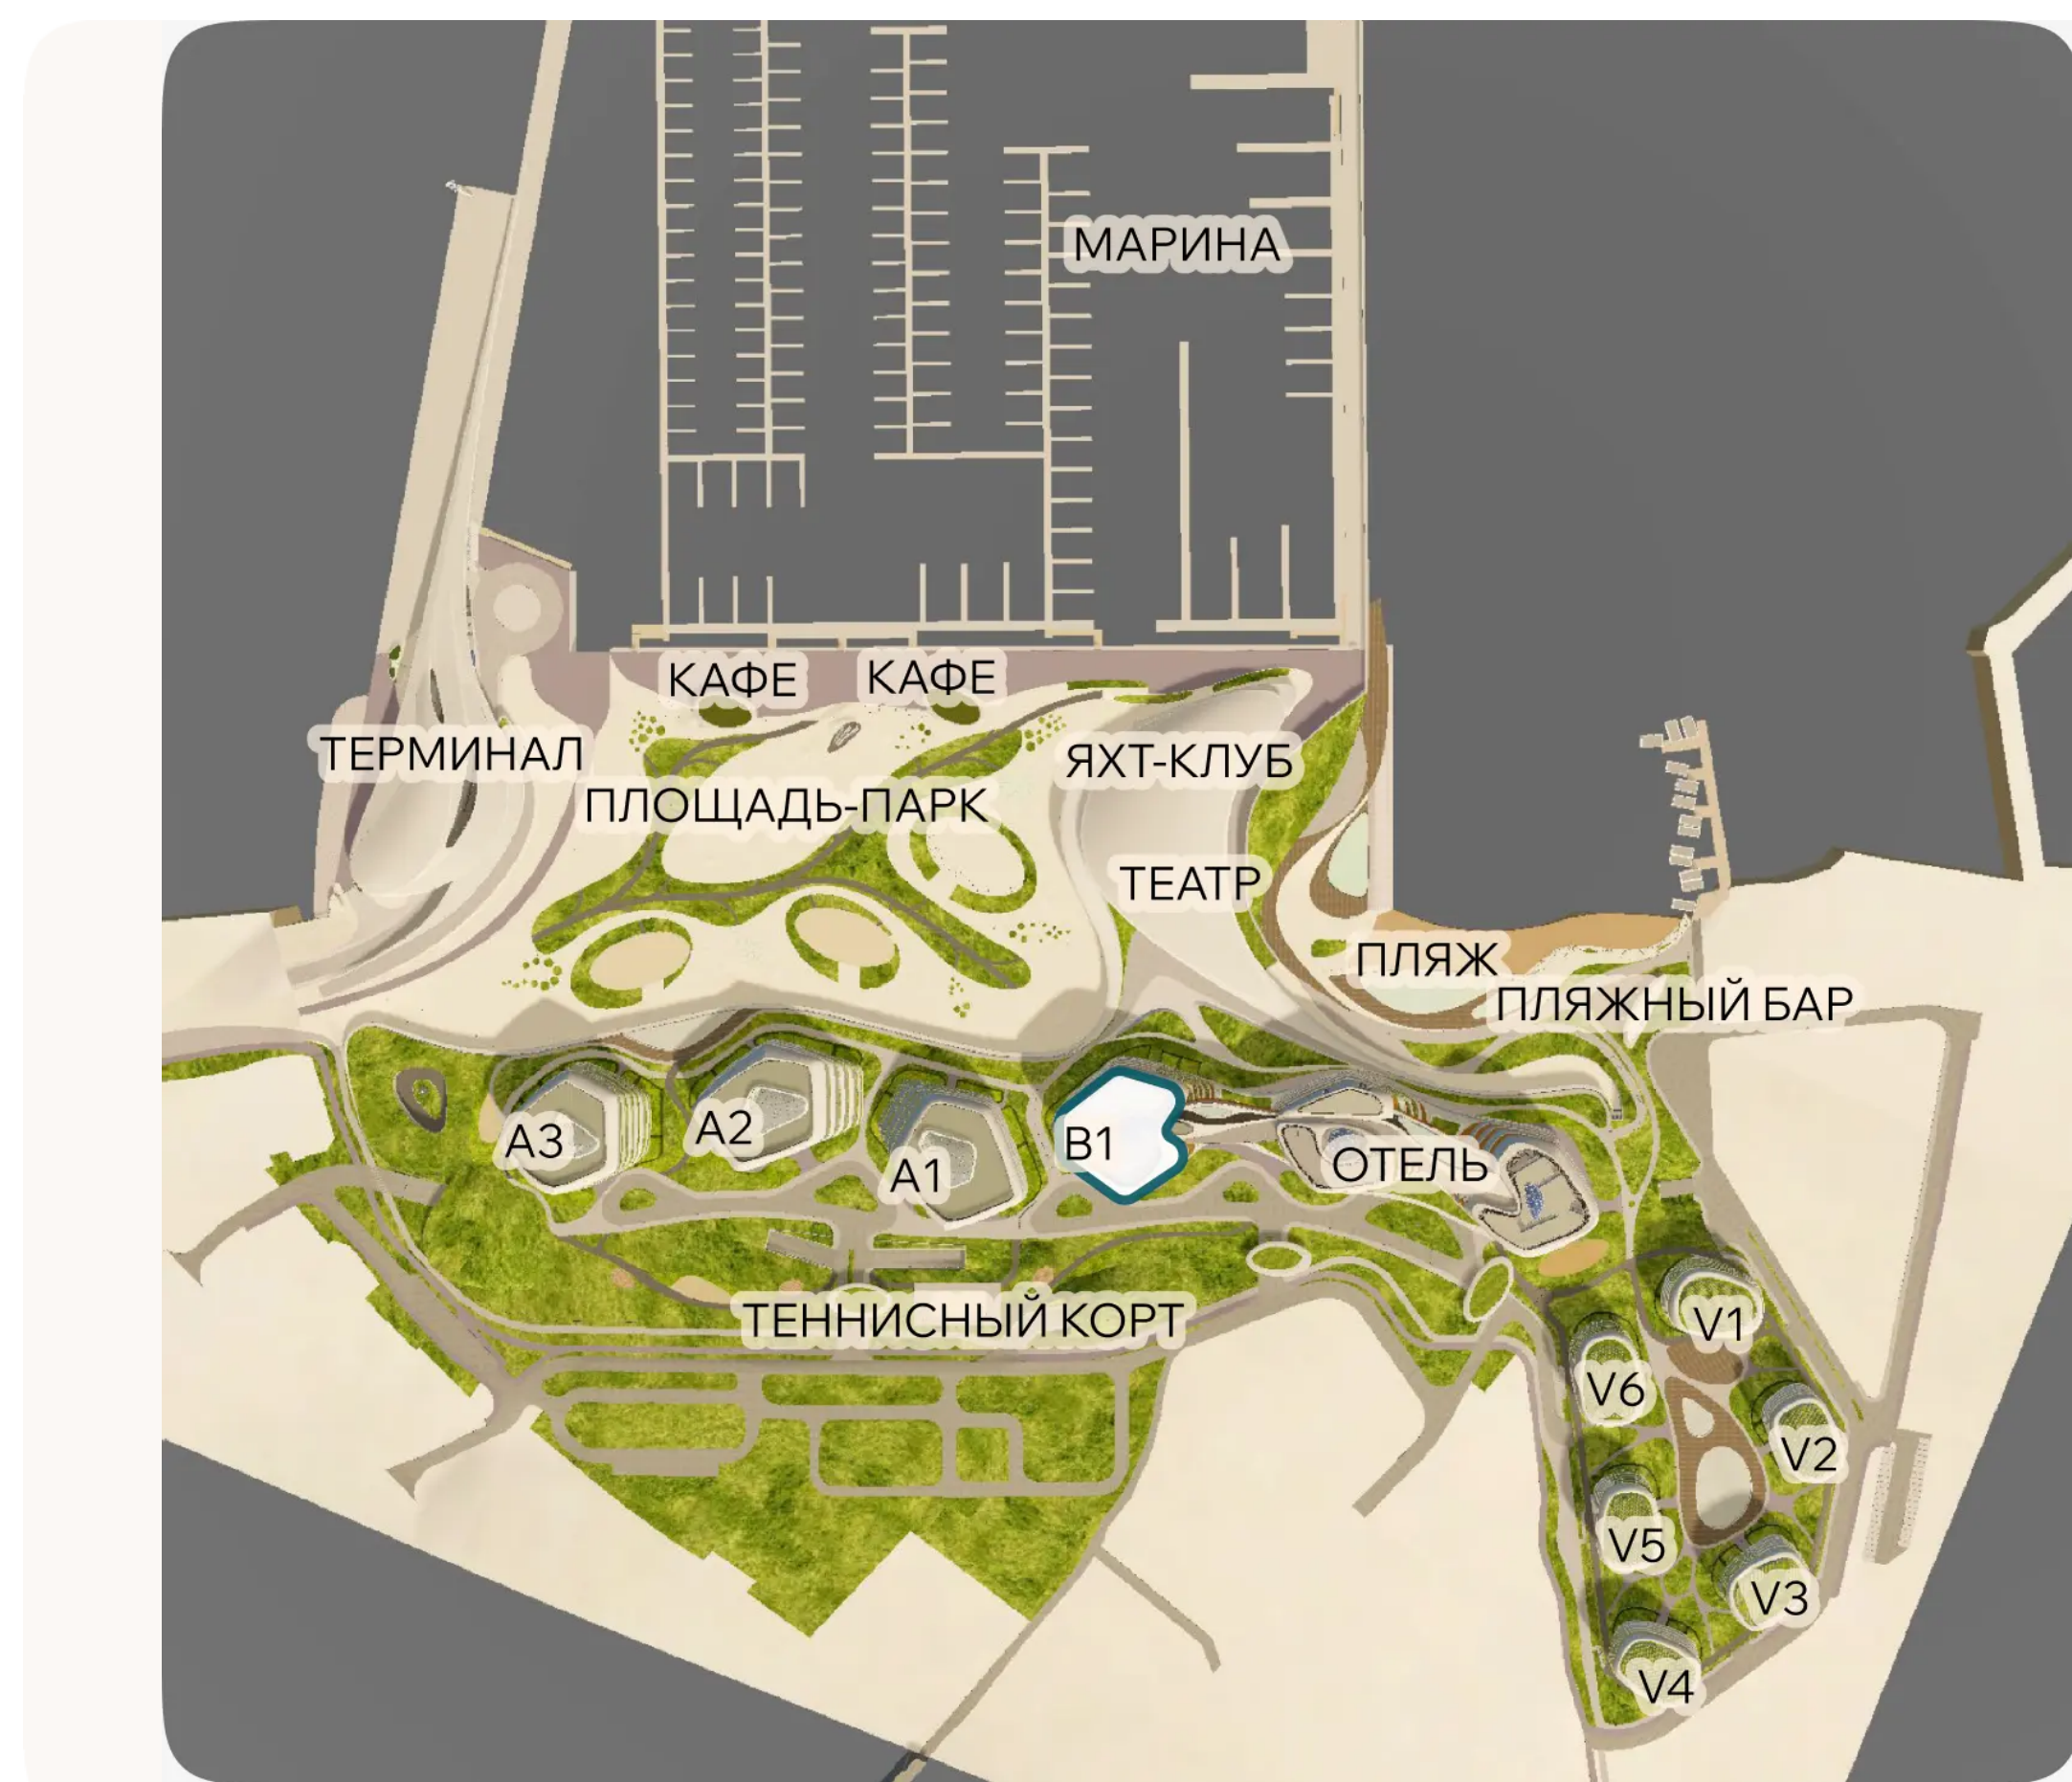


ЭТАЖ 4 • № 30 • КОРПУС В1 С СЕРВИСОМ ОТЕЛЯ

Резиденции с террасой

Резиденции с мебелью

|                     |         |                    |                     |
|---------------------|---------|--------------------|---------------------|
| Внутренняя площадь  | Спальни | Площадь террасы    | Общая площадь       |
| 211,6М <sup>2</sup> | 4       | 95,9М <sup>2</sup> | 307,6М <sup>2</sup> |

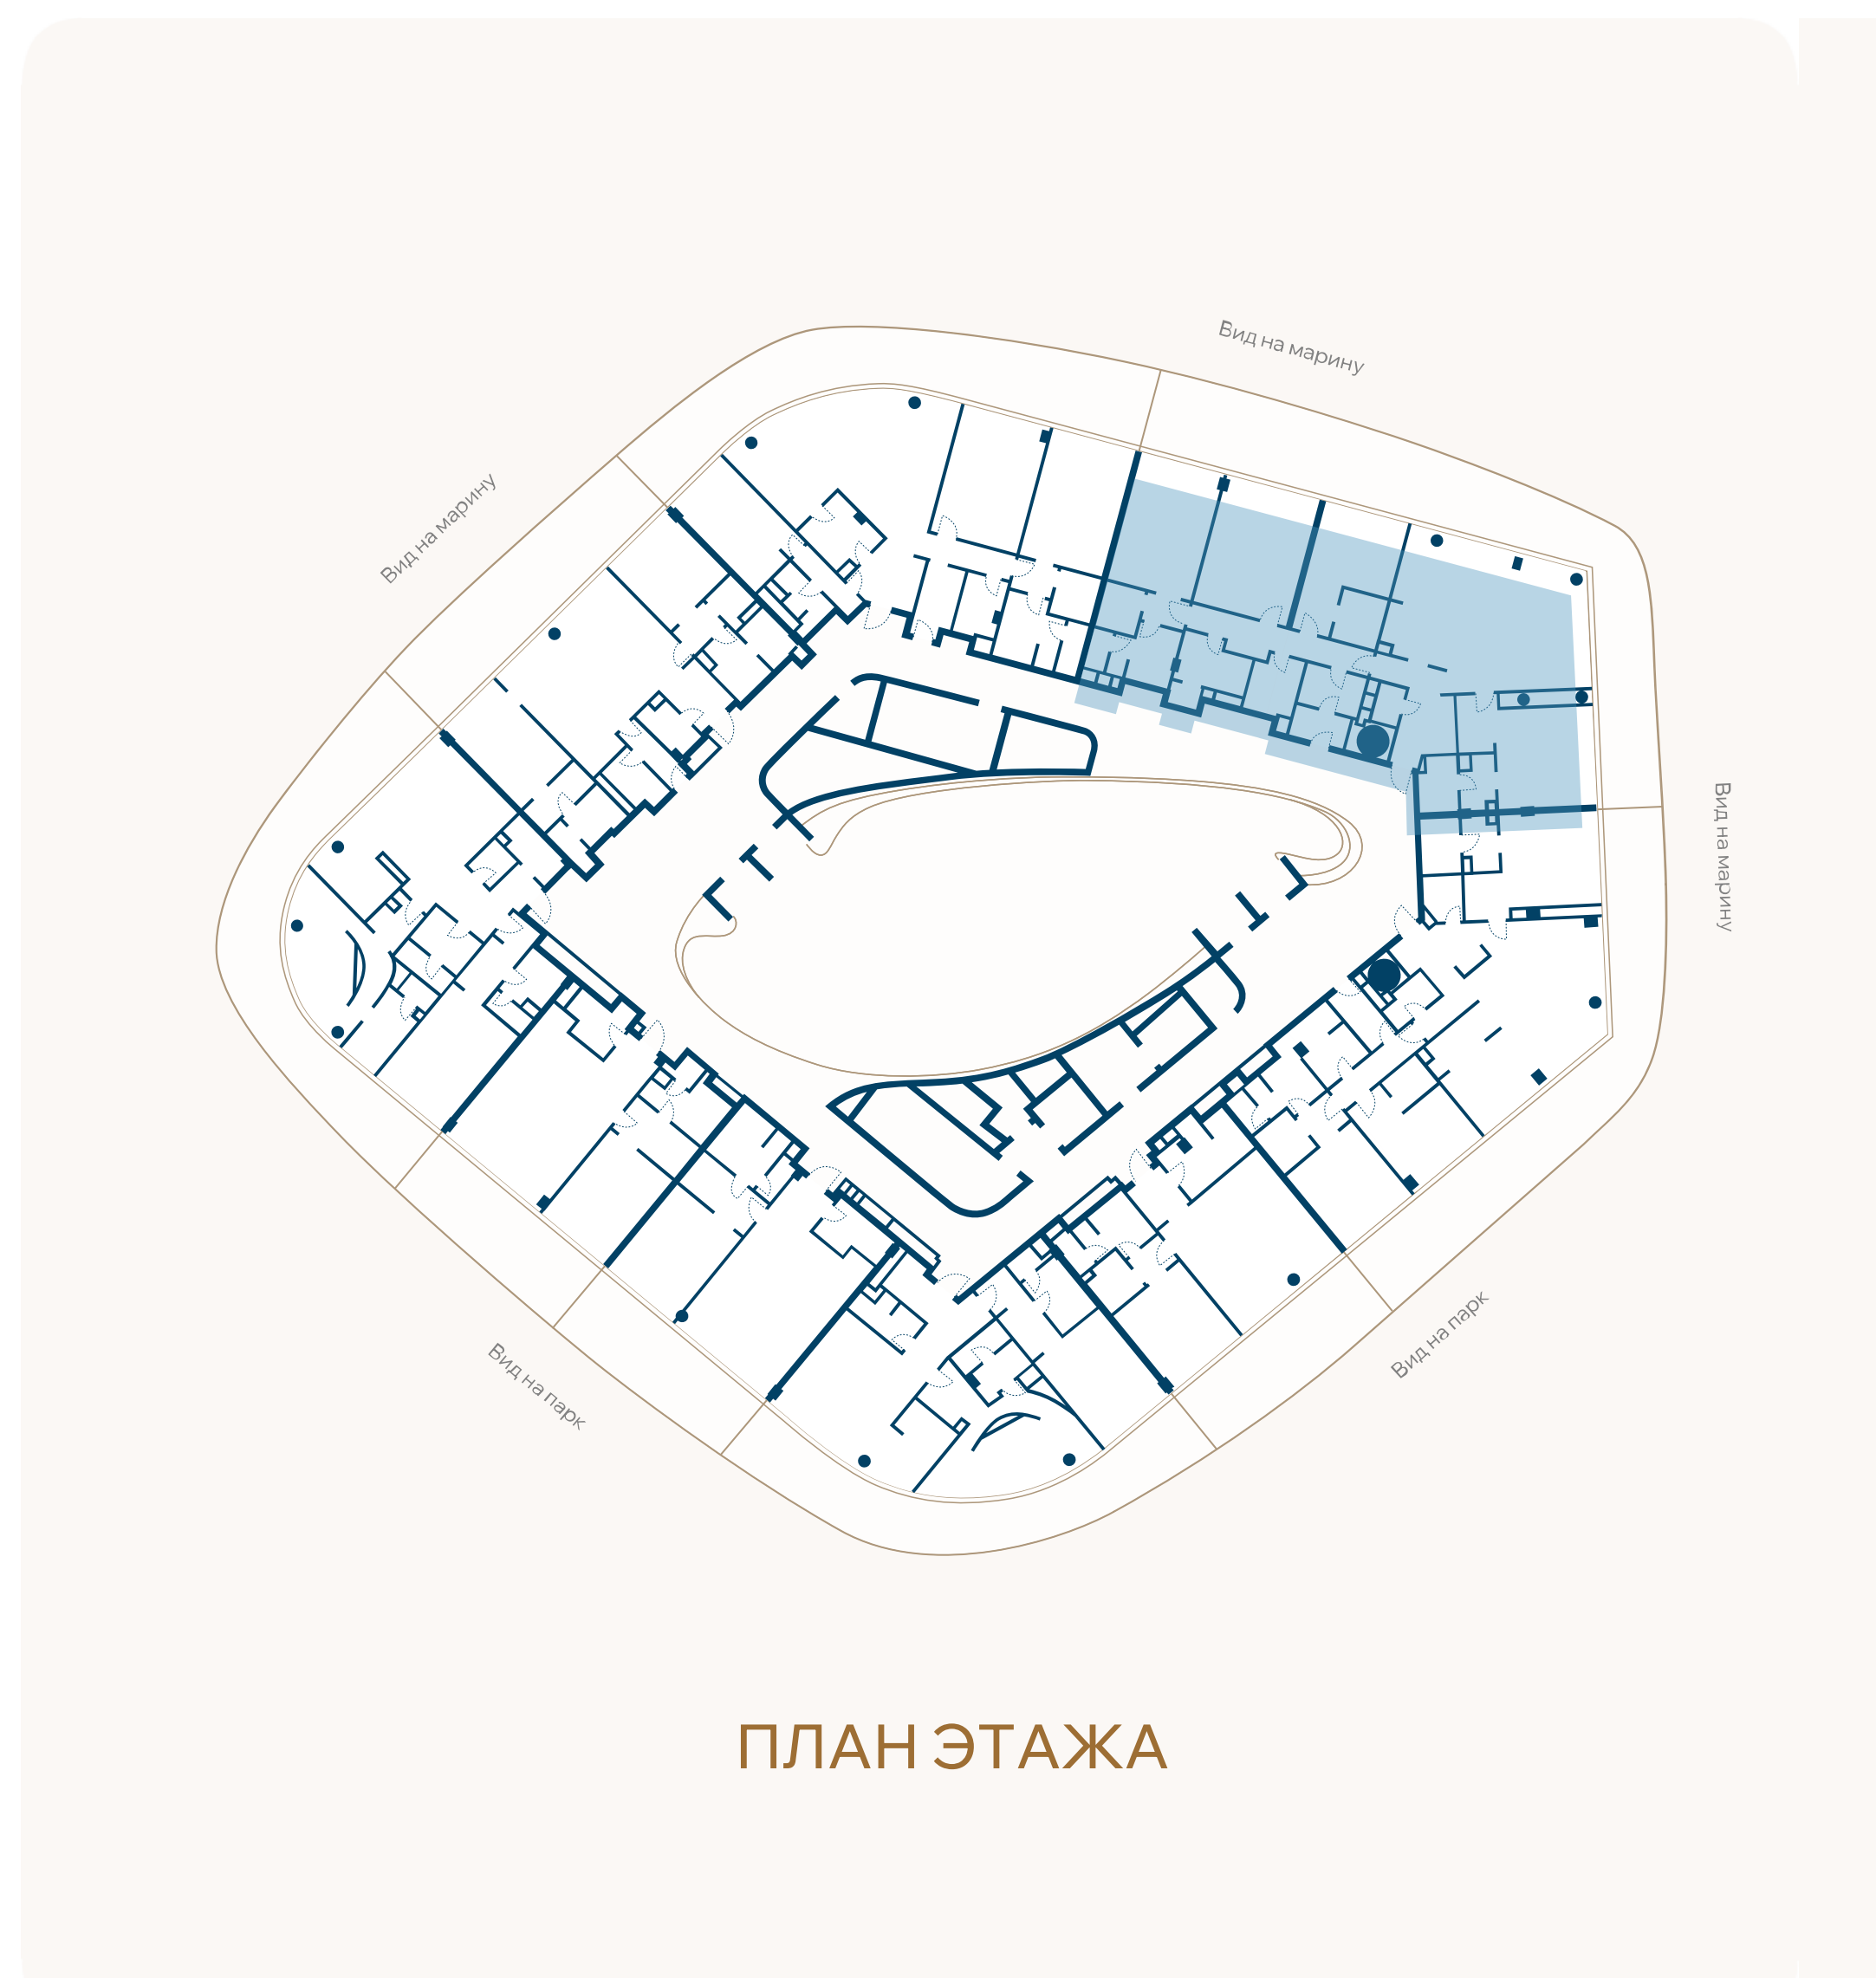

ВИД НА МАРИНУ

