




ГЕЛЕНДЖИК МАРИНА

ЭТАЖ 4 • № 31 • КОРПУС В1 С СЕРВИСОМ ОТЕЛЯ

Резиденции с террасой

Резиденции с мебелью

Внутренняя площадь	Спальни	Площадь террасы	Общая площадь
159,5М ²	3	73,7М ²	233,2М ²

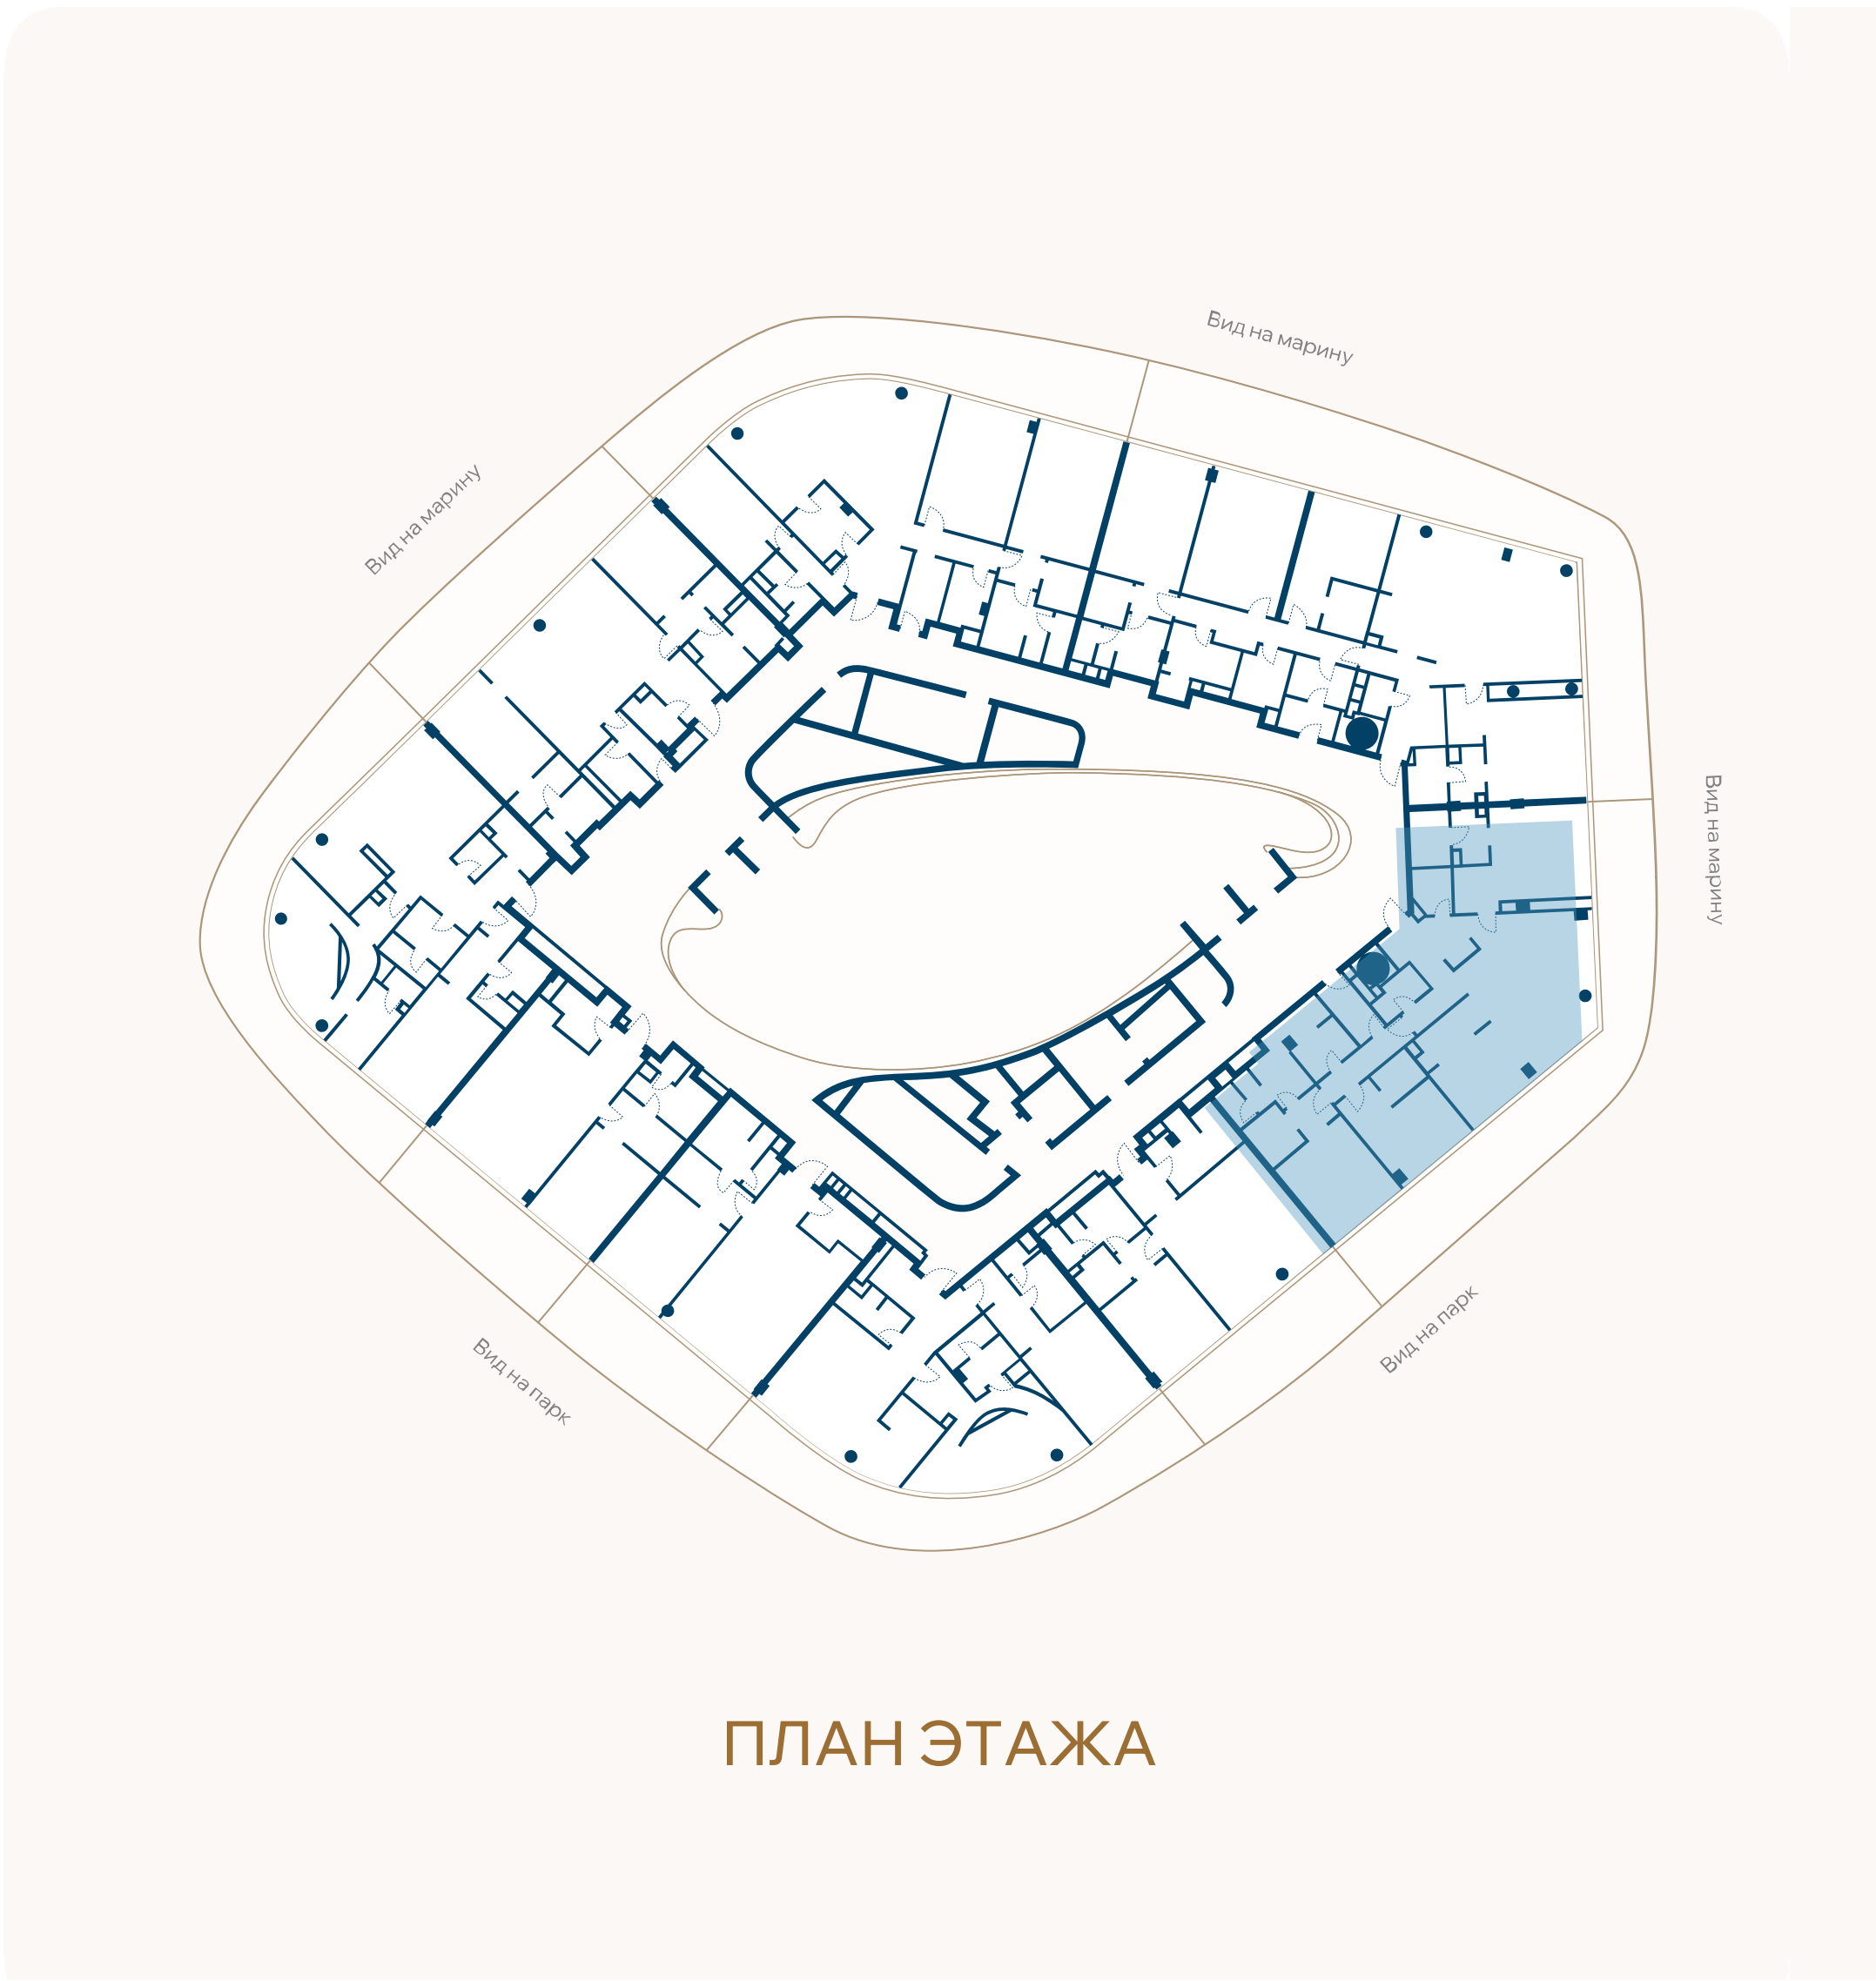

ПЛАН ЭТАЖА



ВИД НА ПАРК

