




ГЕЛЕНДЖИК МАРИНА

ЭТАЖ 4 • № 32 • КОРПУС В1 С СЕРВИСОМ ОТЕЛЯ

Резиденции с террасой

Резиденции с мебелью

Внутренняя площадь	Спальни	Площадь террасы	Общая площадь
75,8М ²	1	31,2М ²	107М ²

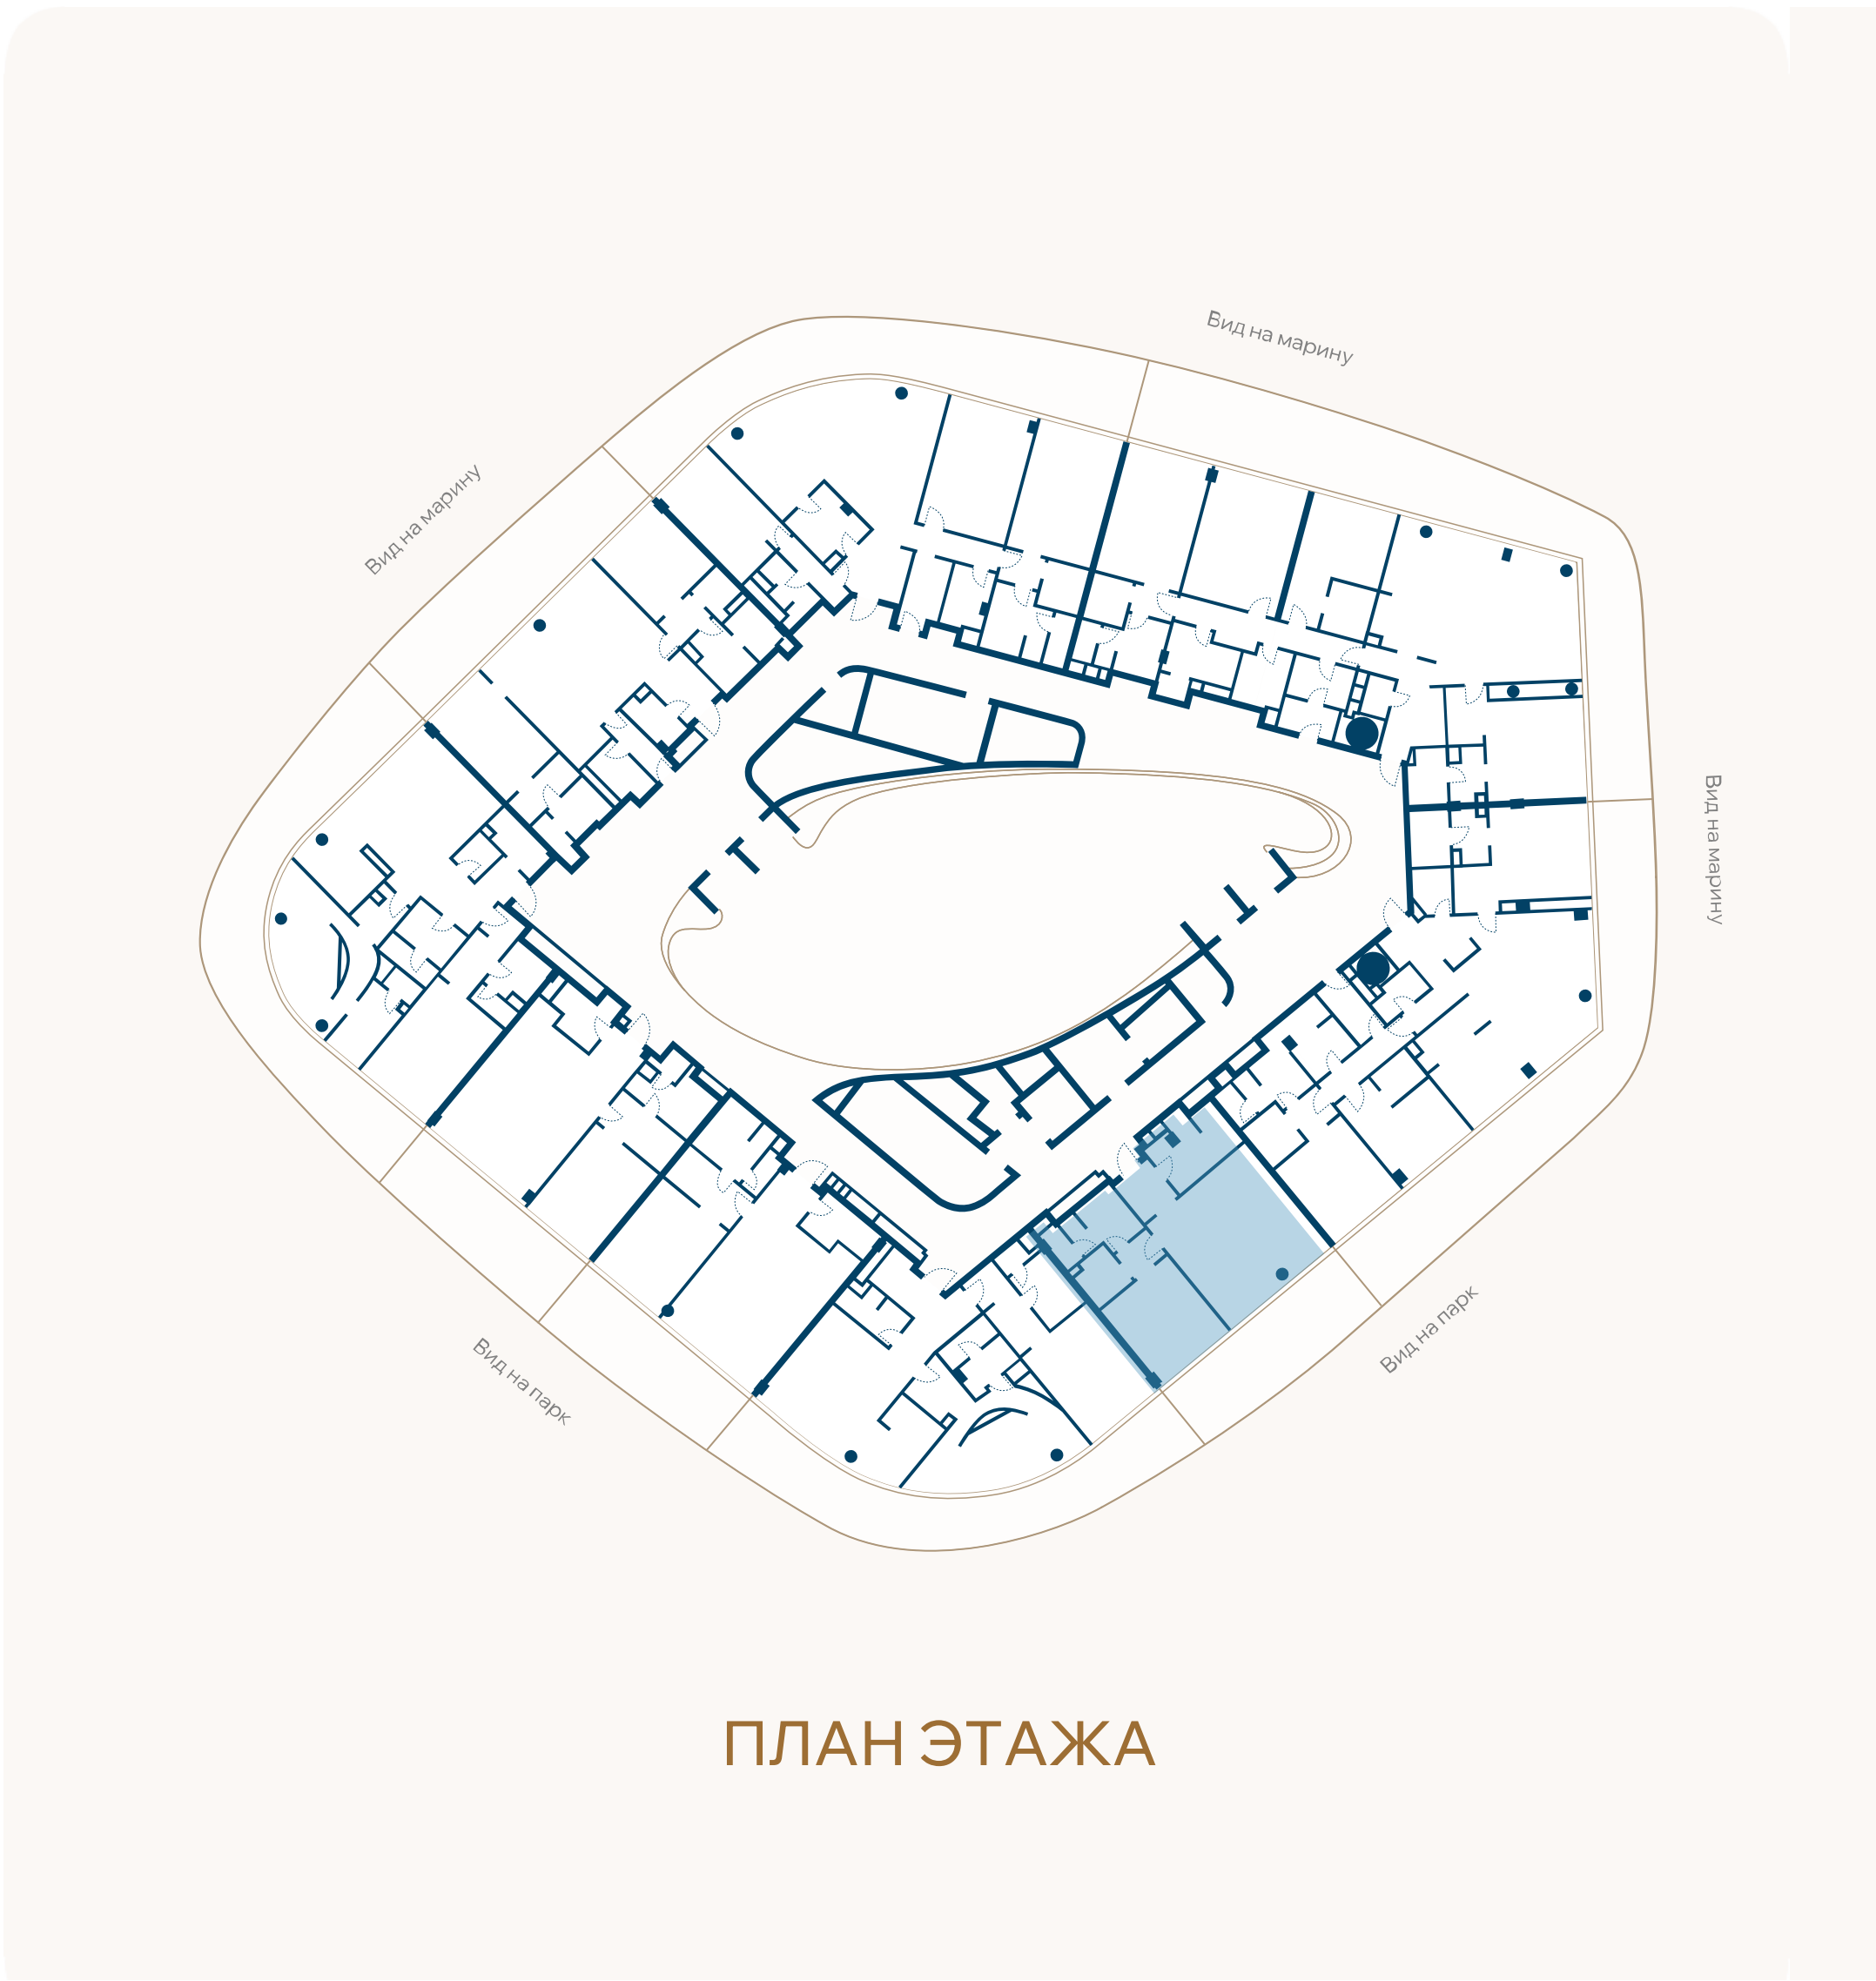

ВИД НА ПАРК

