


ЭТАЖ 3 • № 22 • КОРПУС А1 ПЕРВАЯ ЛИНИЯ МОРЯ

Резиденции с террасой

Внутренняя площадь	Спальни	Площадь террасы	Общая площадь
173,5М ²	4	64,6М ²	238,1М ²

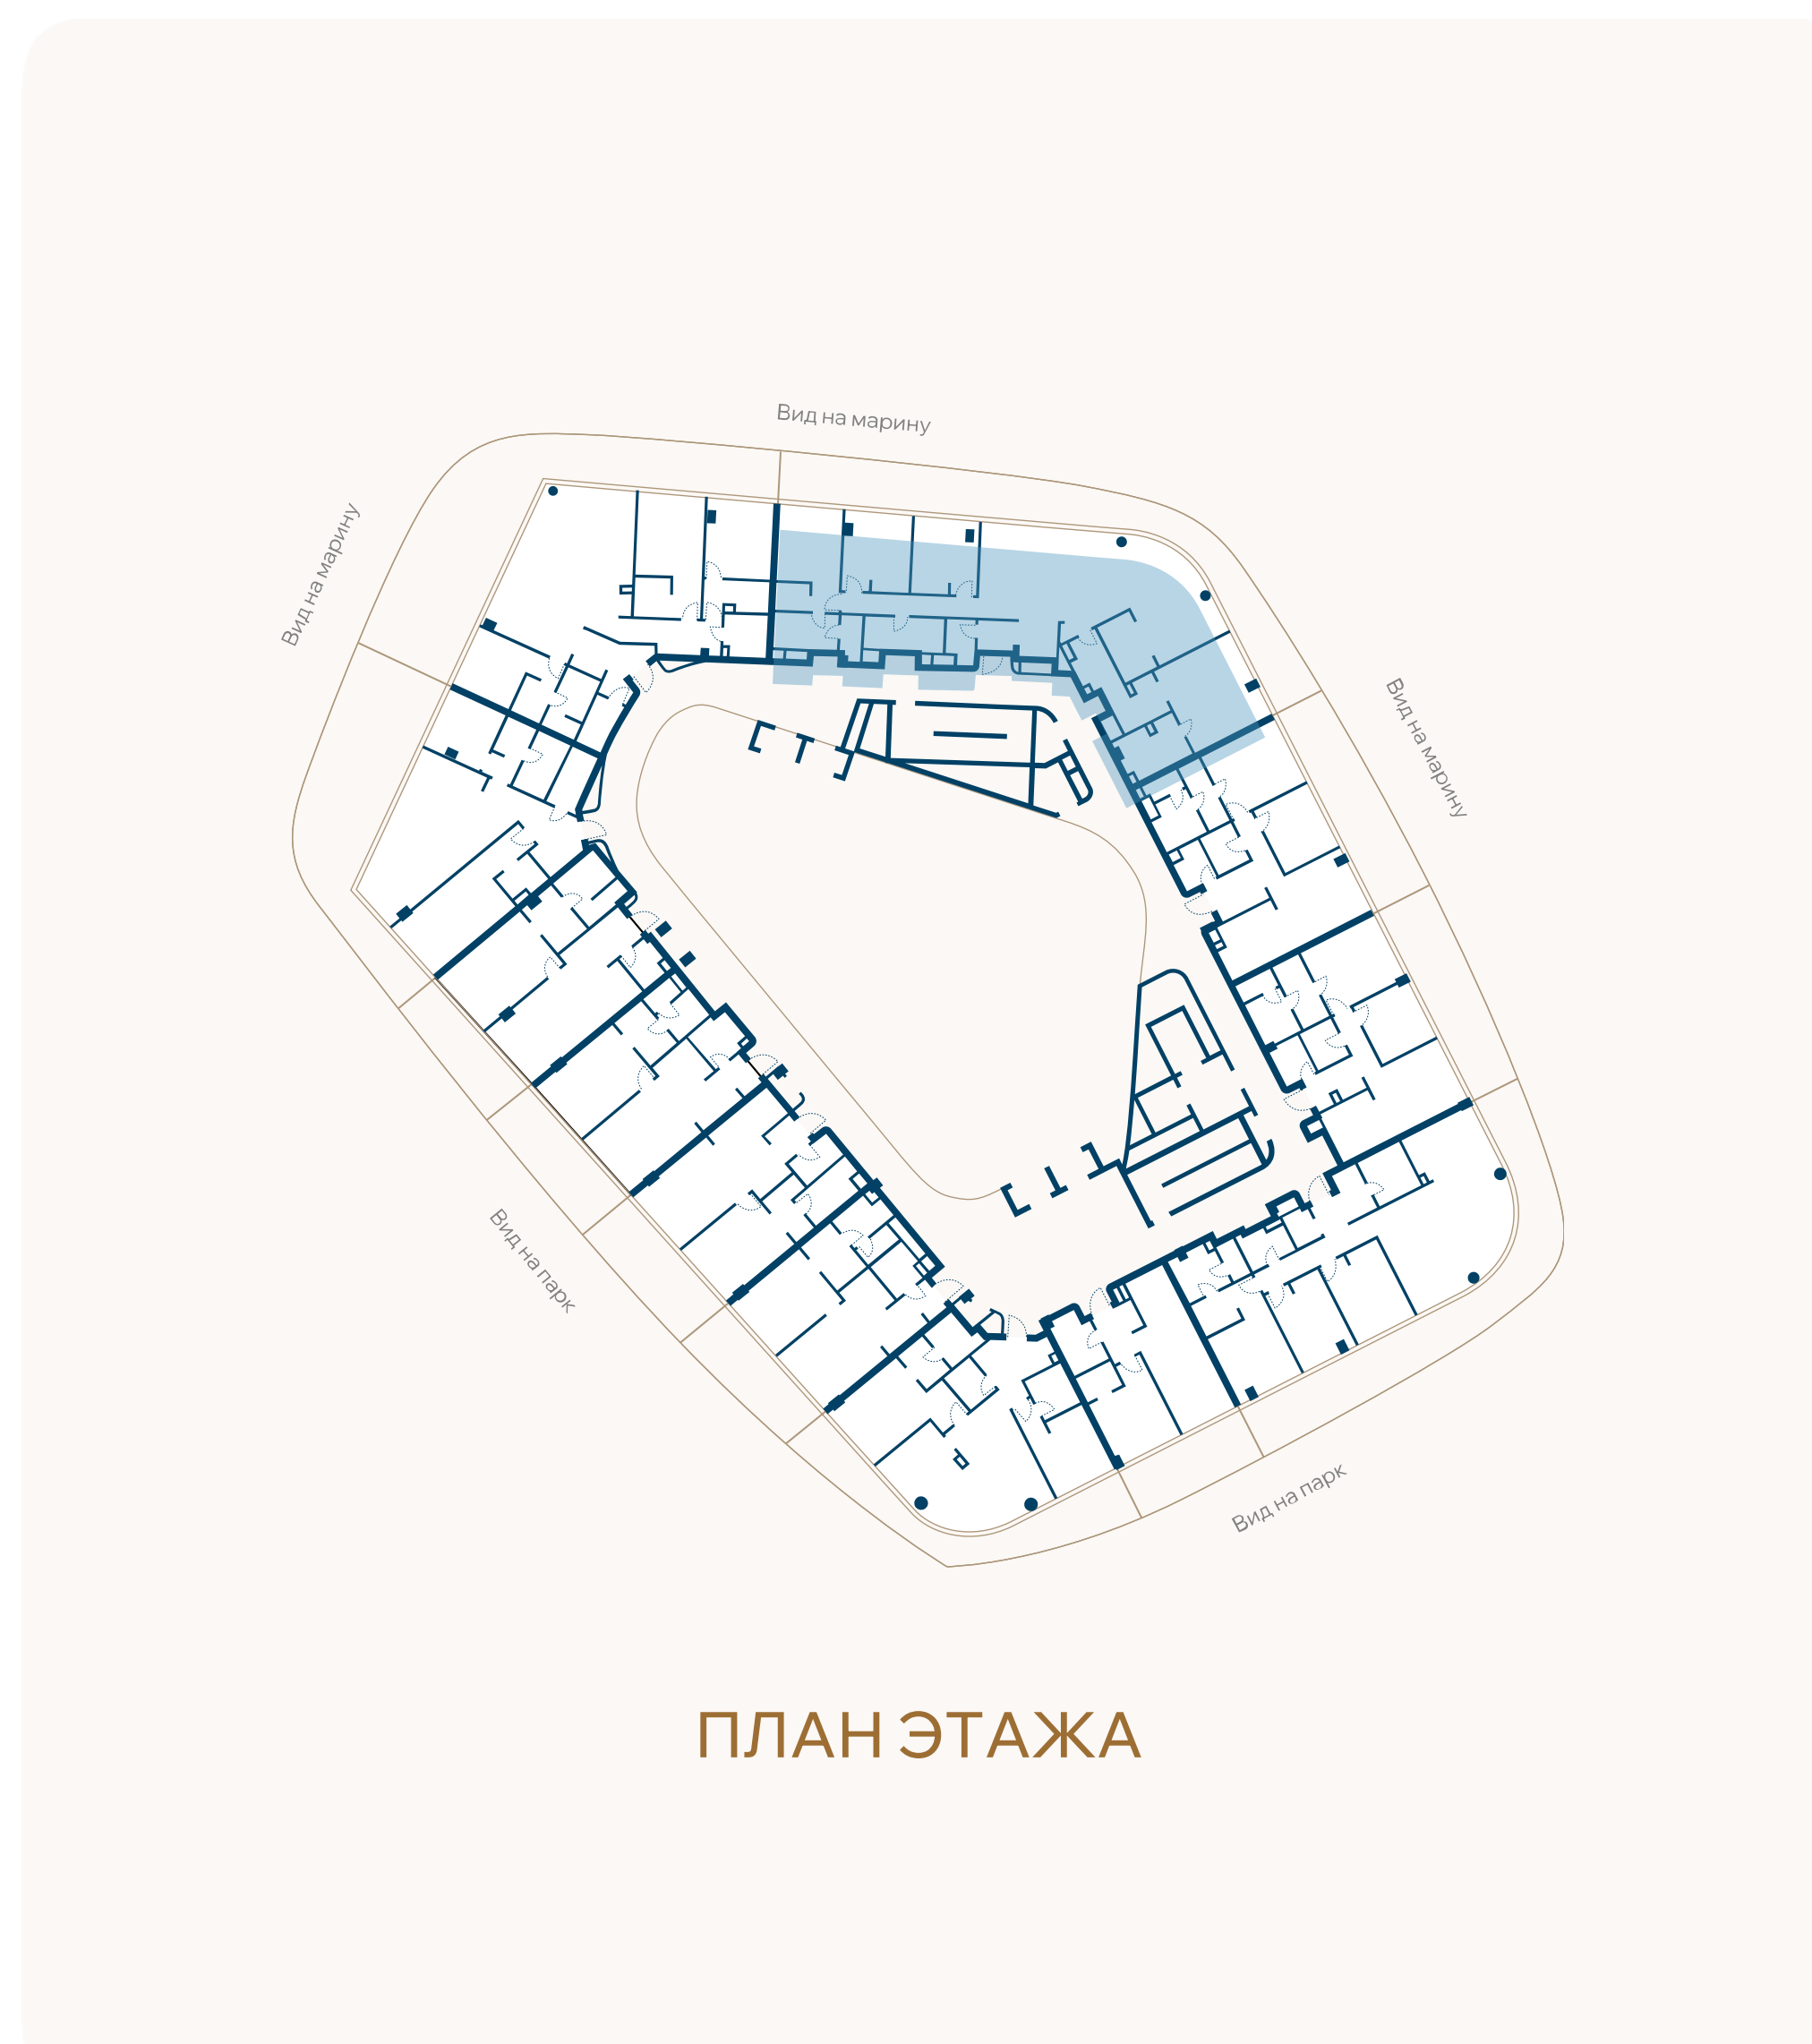

ВИД НА МАРИНУ

