



ГЕЛЕНДЖИК МАРИНА

ЭТАЖ 4 • № 33 • КОРПУС В1 С СЕРВИСОМ ОТЕЛЯ

Резиденции с террасой


Резиденции с мебелью

Внутренняя площадь
115,1м²

Спальни
2

Площадь террасы
56,7м²

Общая площадь
171,8м²

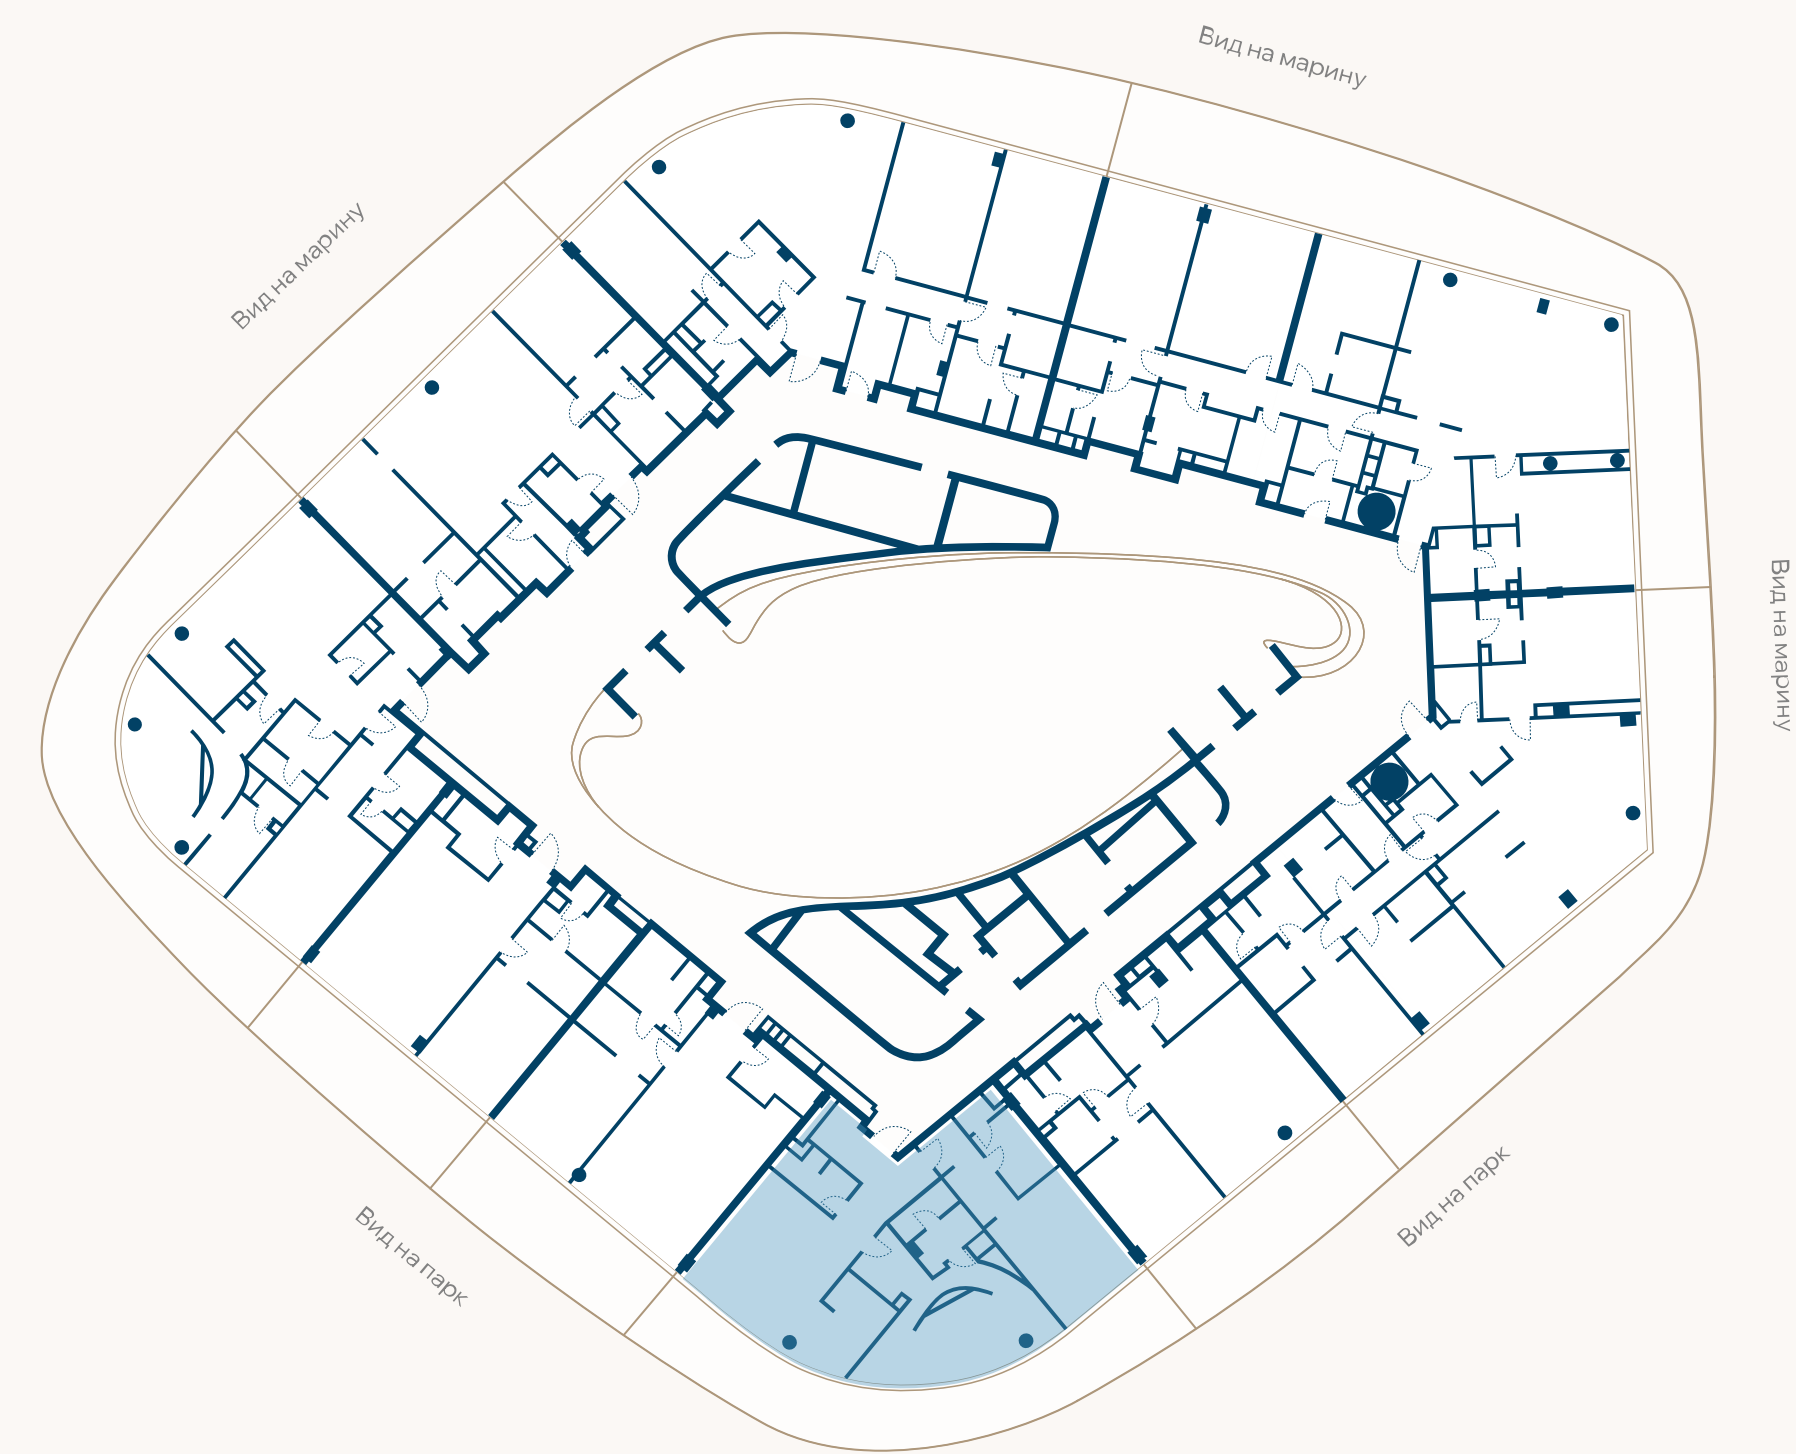

ПЛАН ЭТАЖА



ВИД НА ПАРК

