





ГЕЛЕНДЖИК МАРИНА

ЭТАЖ 4 • № 35 • КОРПУС В1 С СЕРВИСОМ ОТЕЛЯ

Резиденции с террасой

Резиденции с мебелью

Внутренняя площадь	Спальни	Площадь террасы	Общая площадь
75,6М ²	1	30,8М ²	106,4М ²

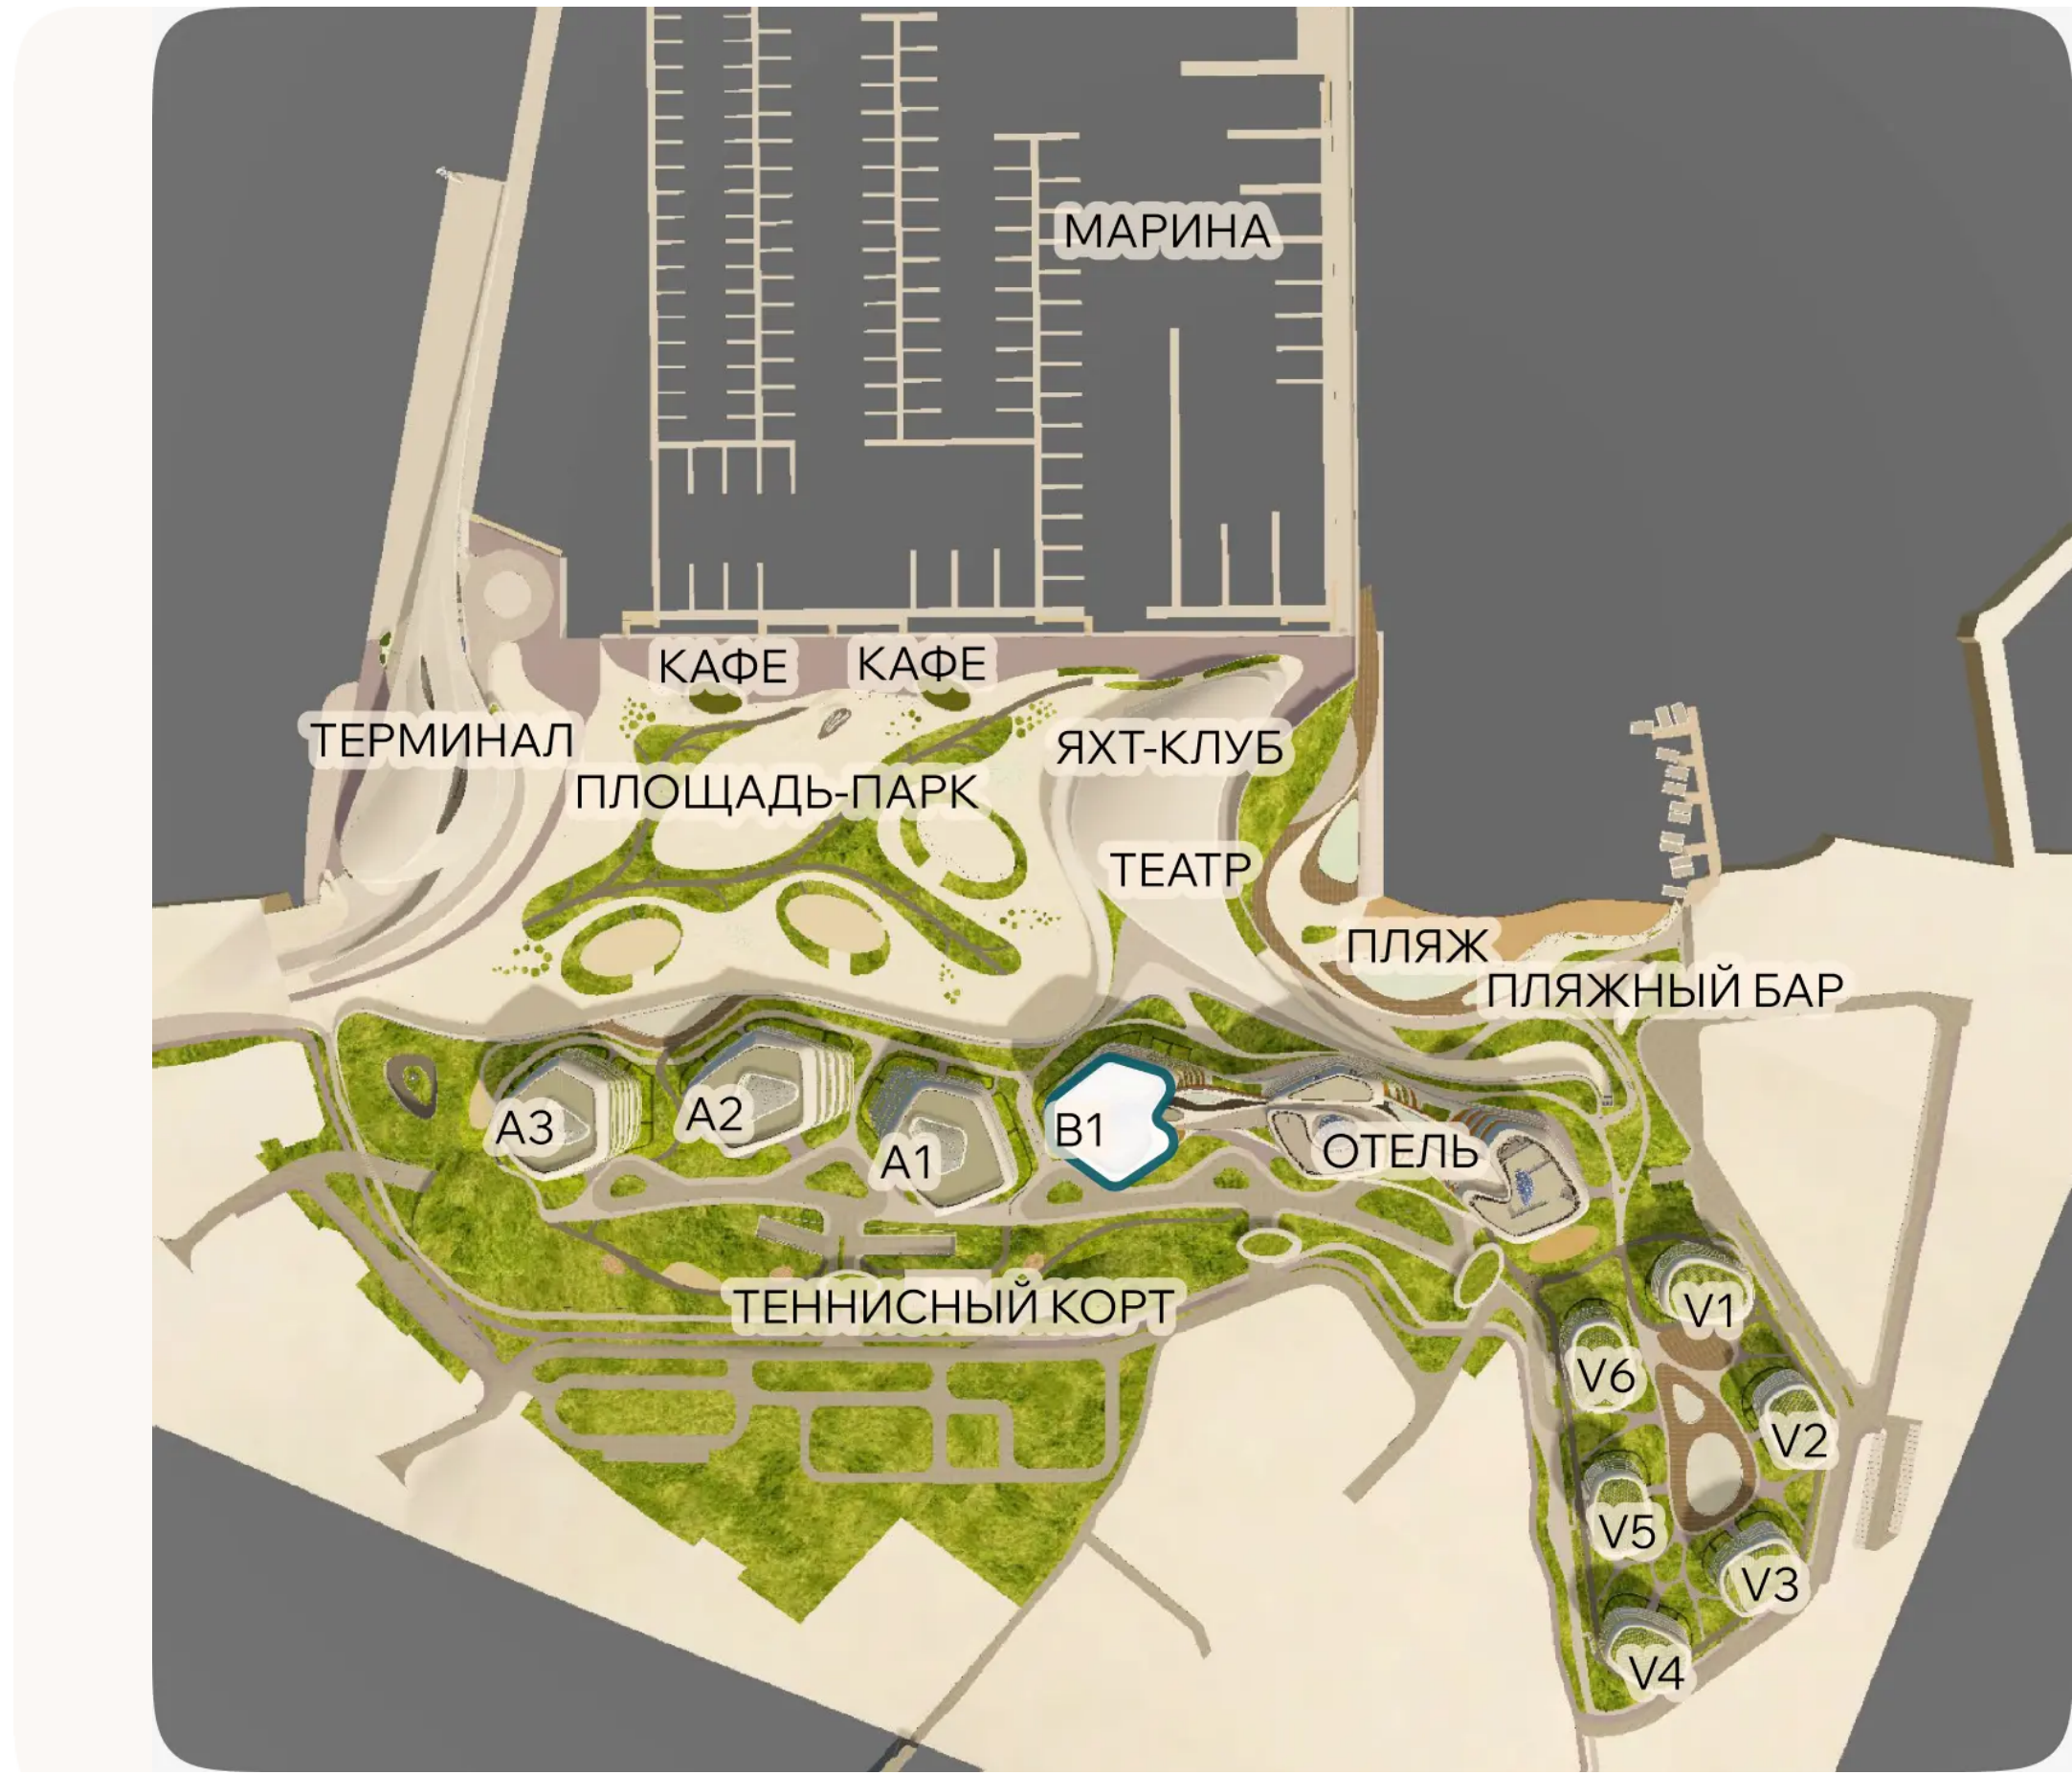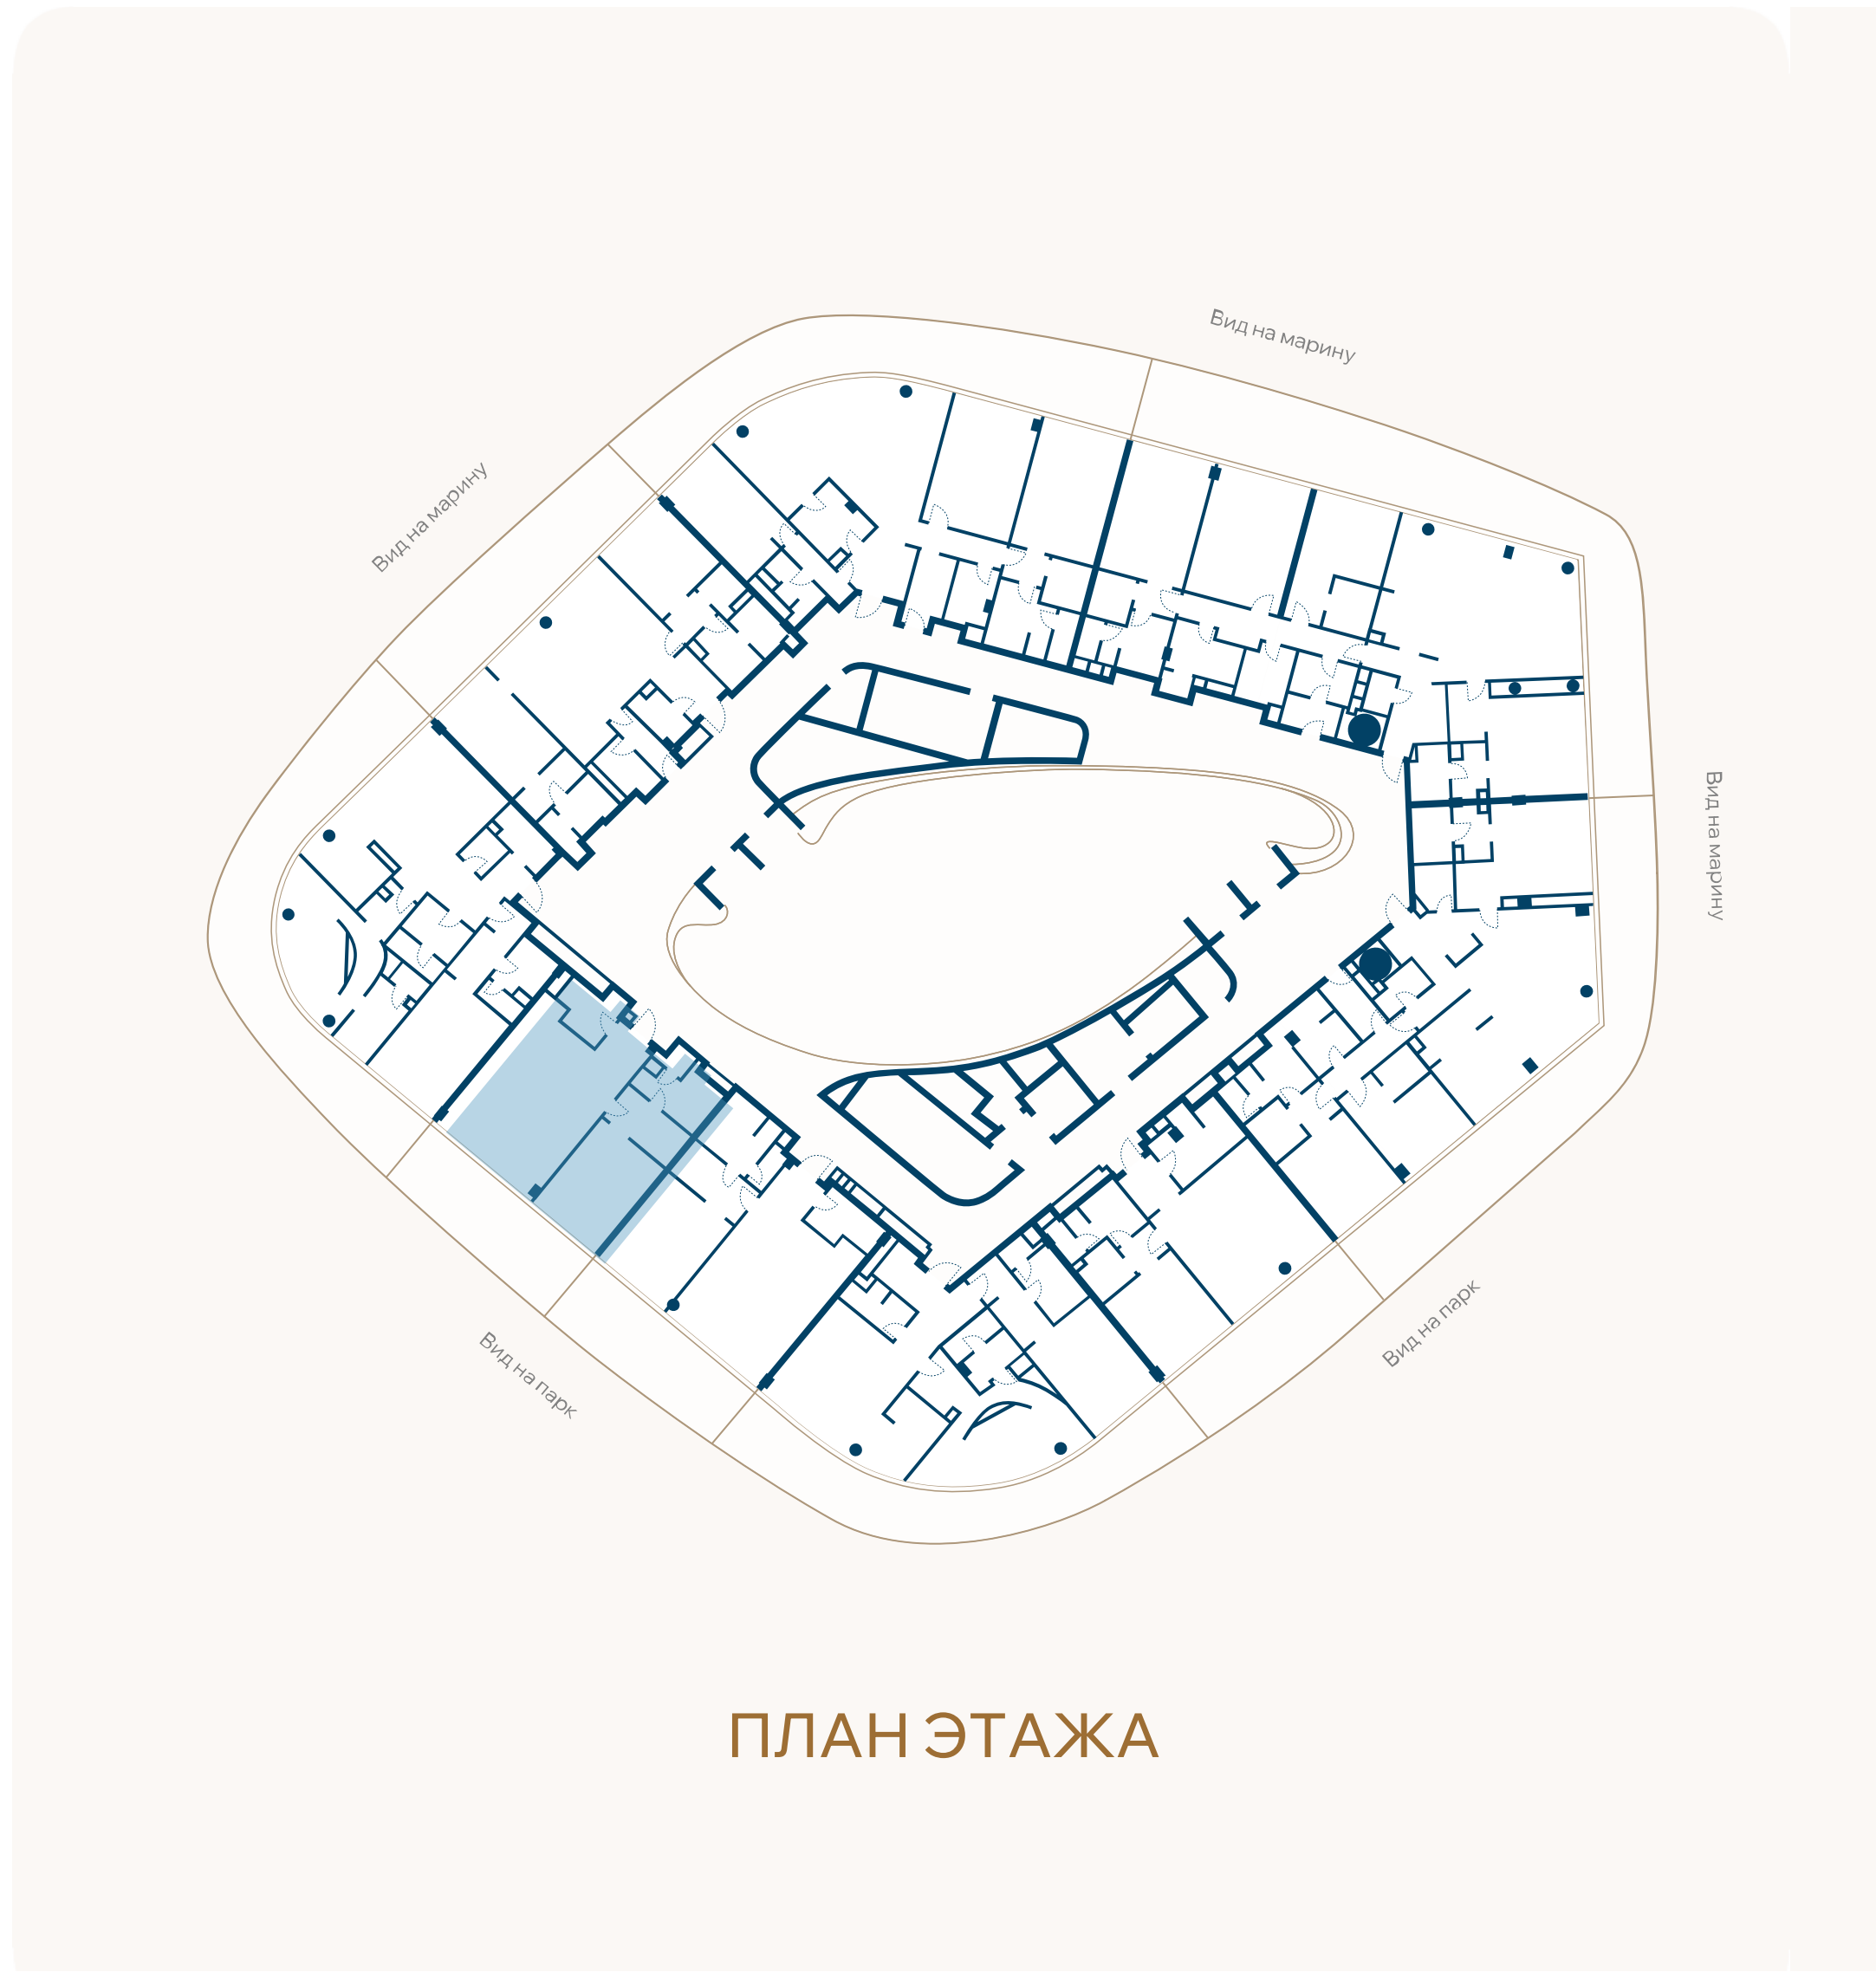

ВИД НА ПАРК

