
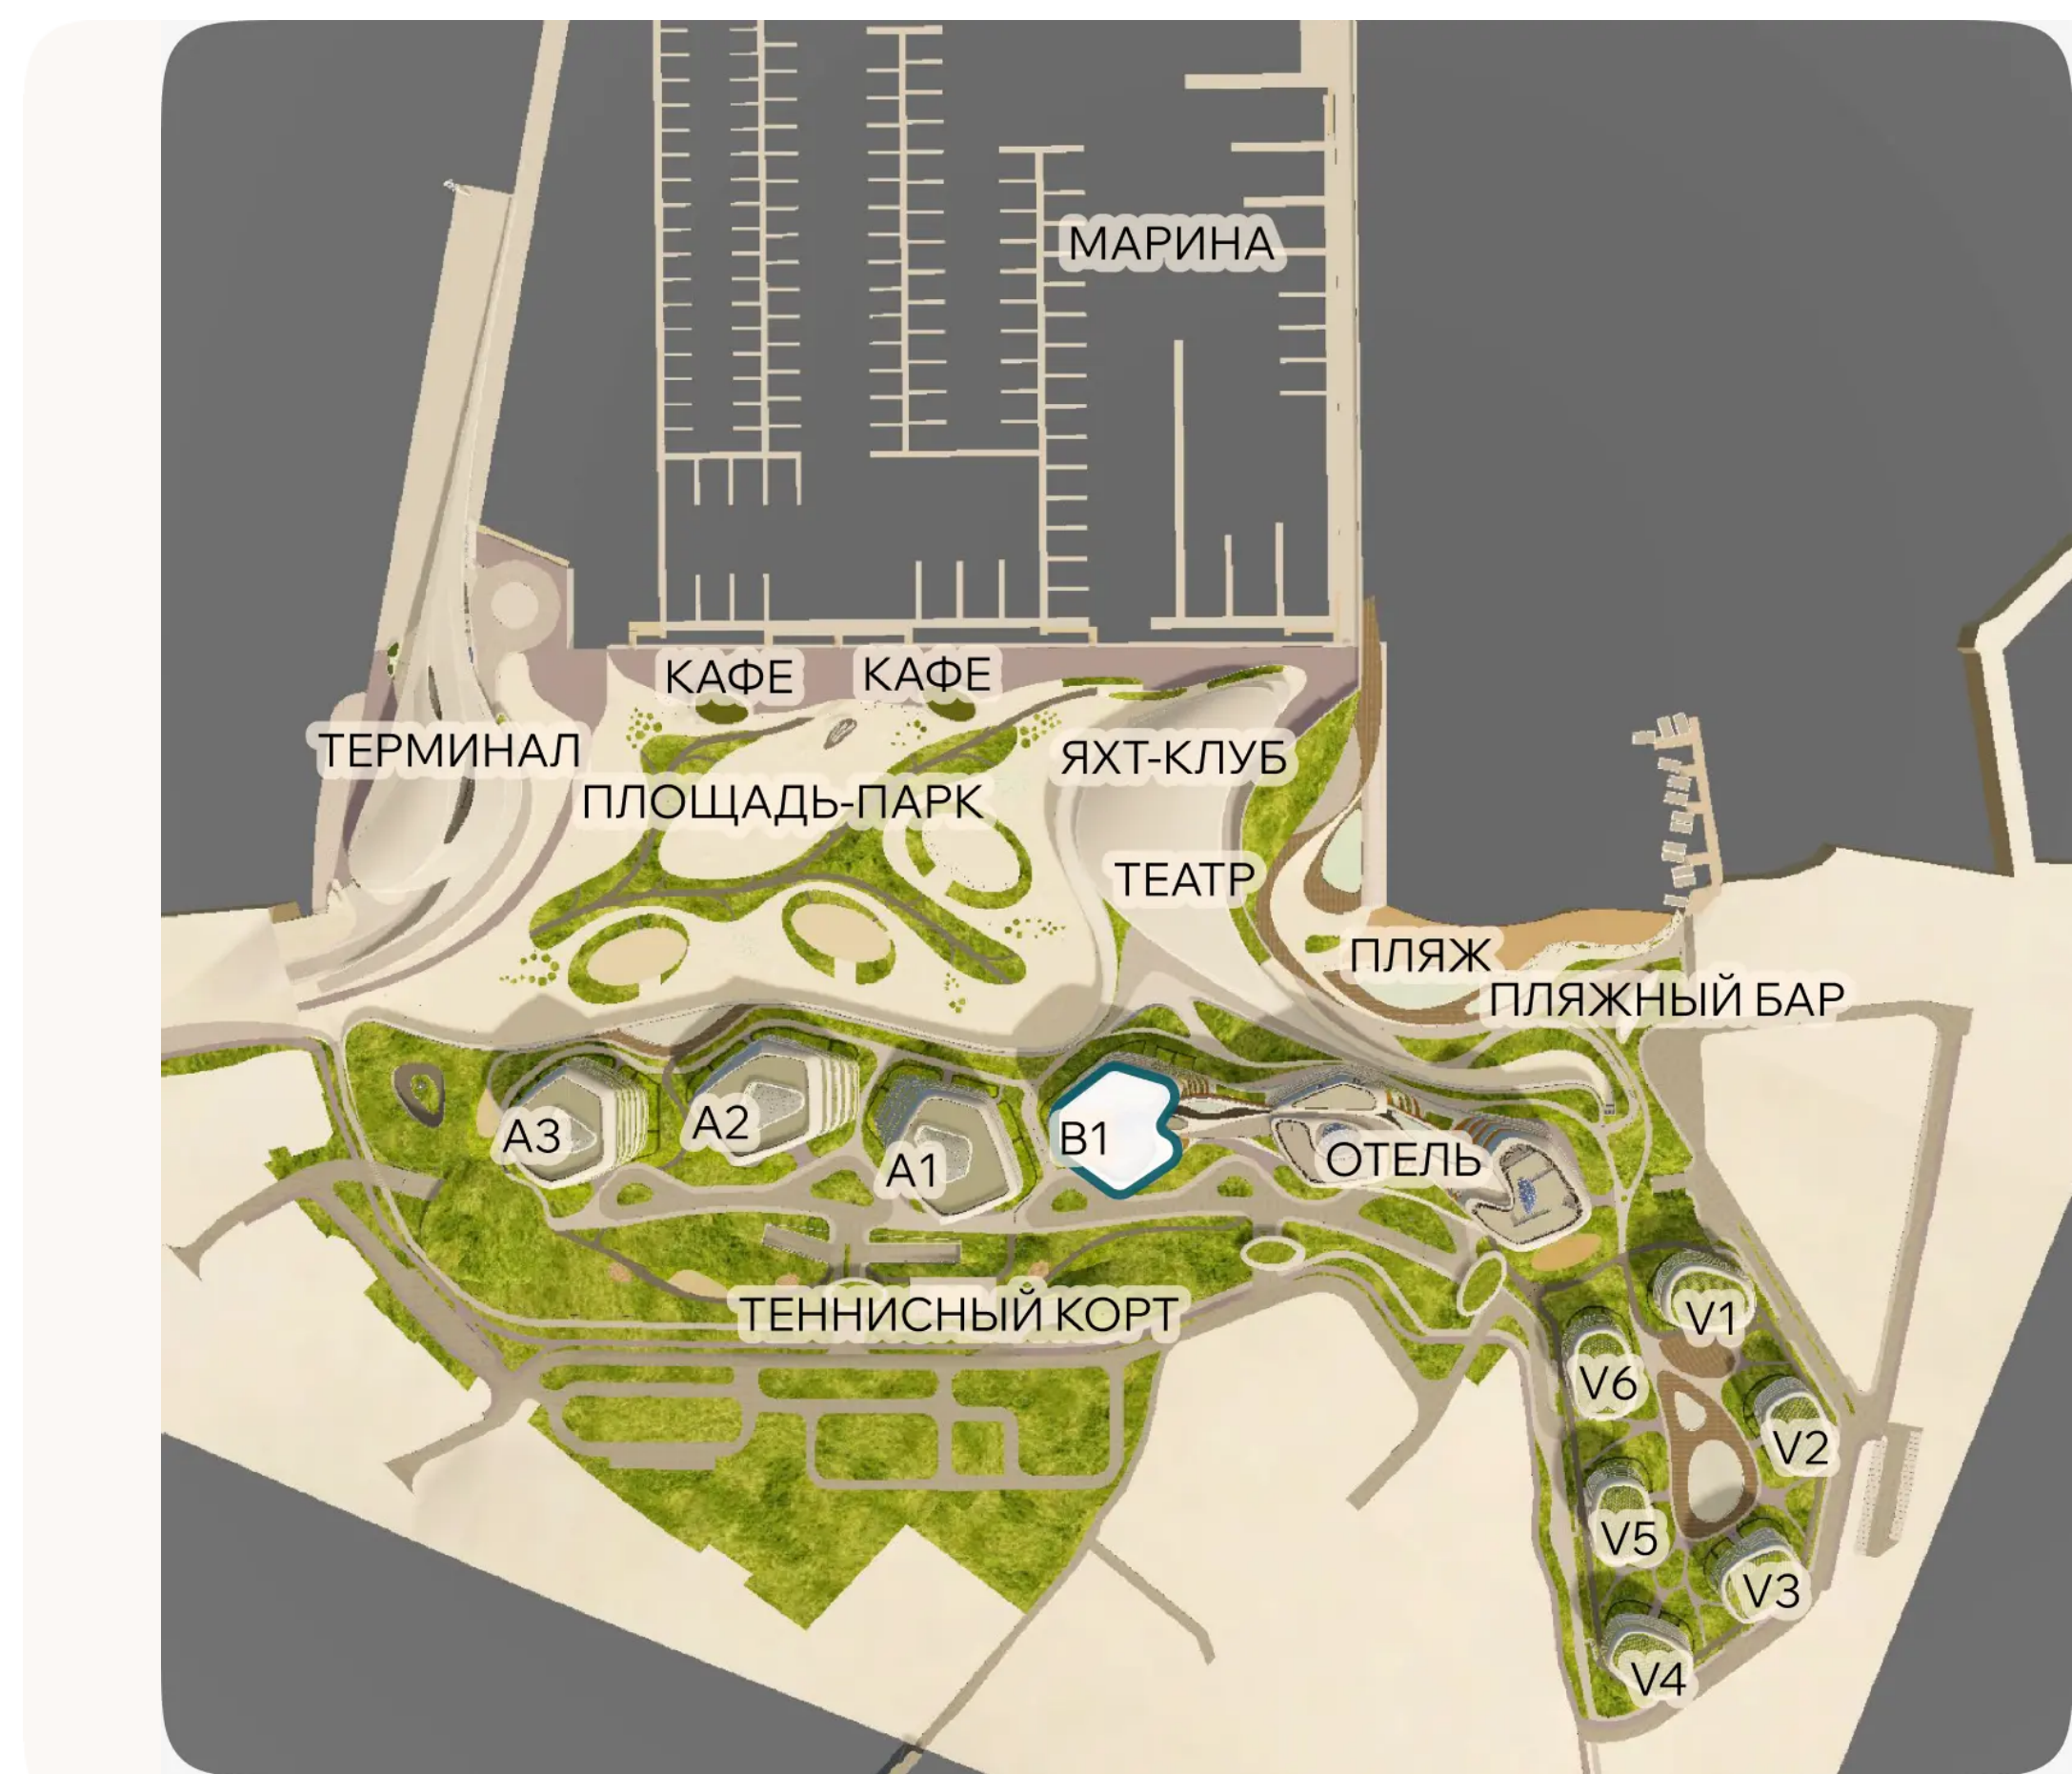


ЭТАЖ 5 • № 36 • КОРПУС В1 С СЕРВИСОМ ОТЕЛЯ

Резиденции с террасой

Резиденции с мебелью

Внутренняя площадь	Спальни	Площадь террасы	Общая площадь
124,4М ²	2	70,2М ²	194,6М ²

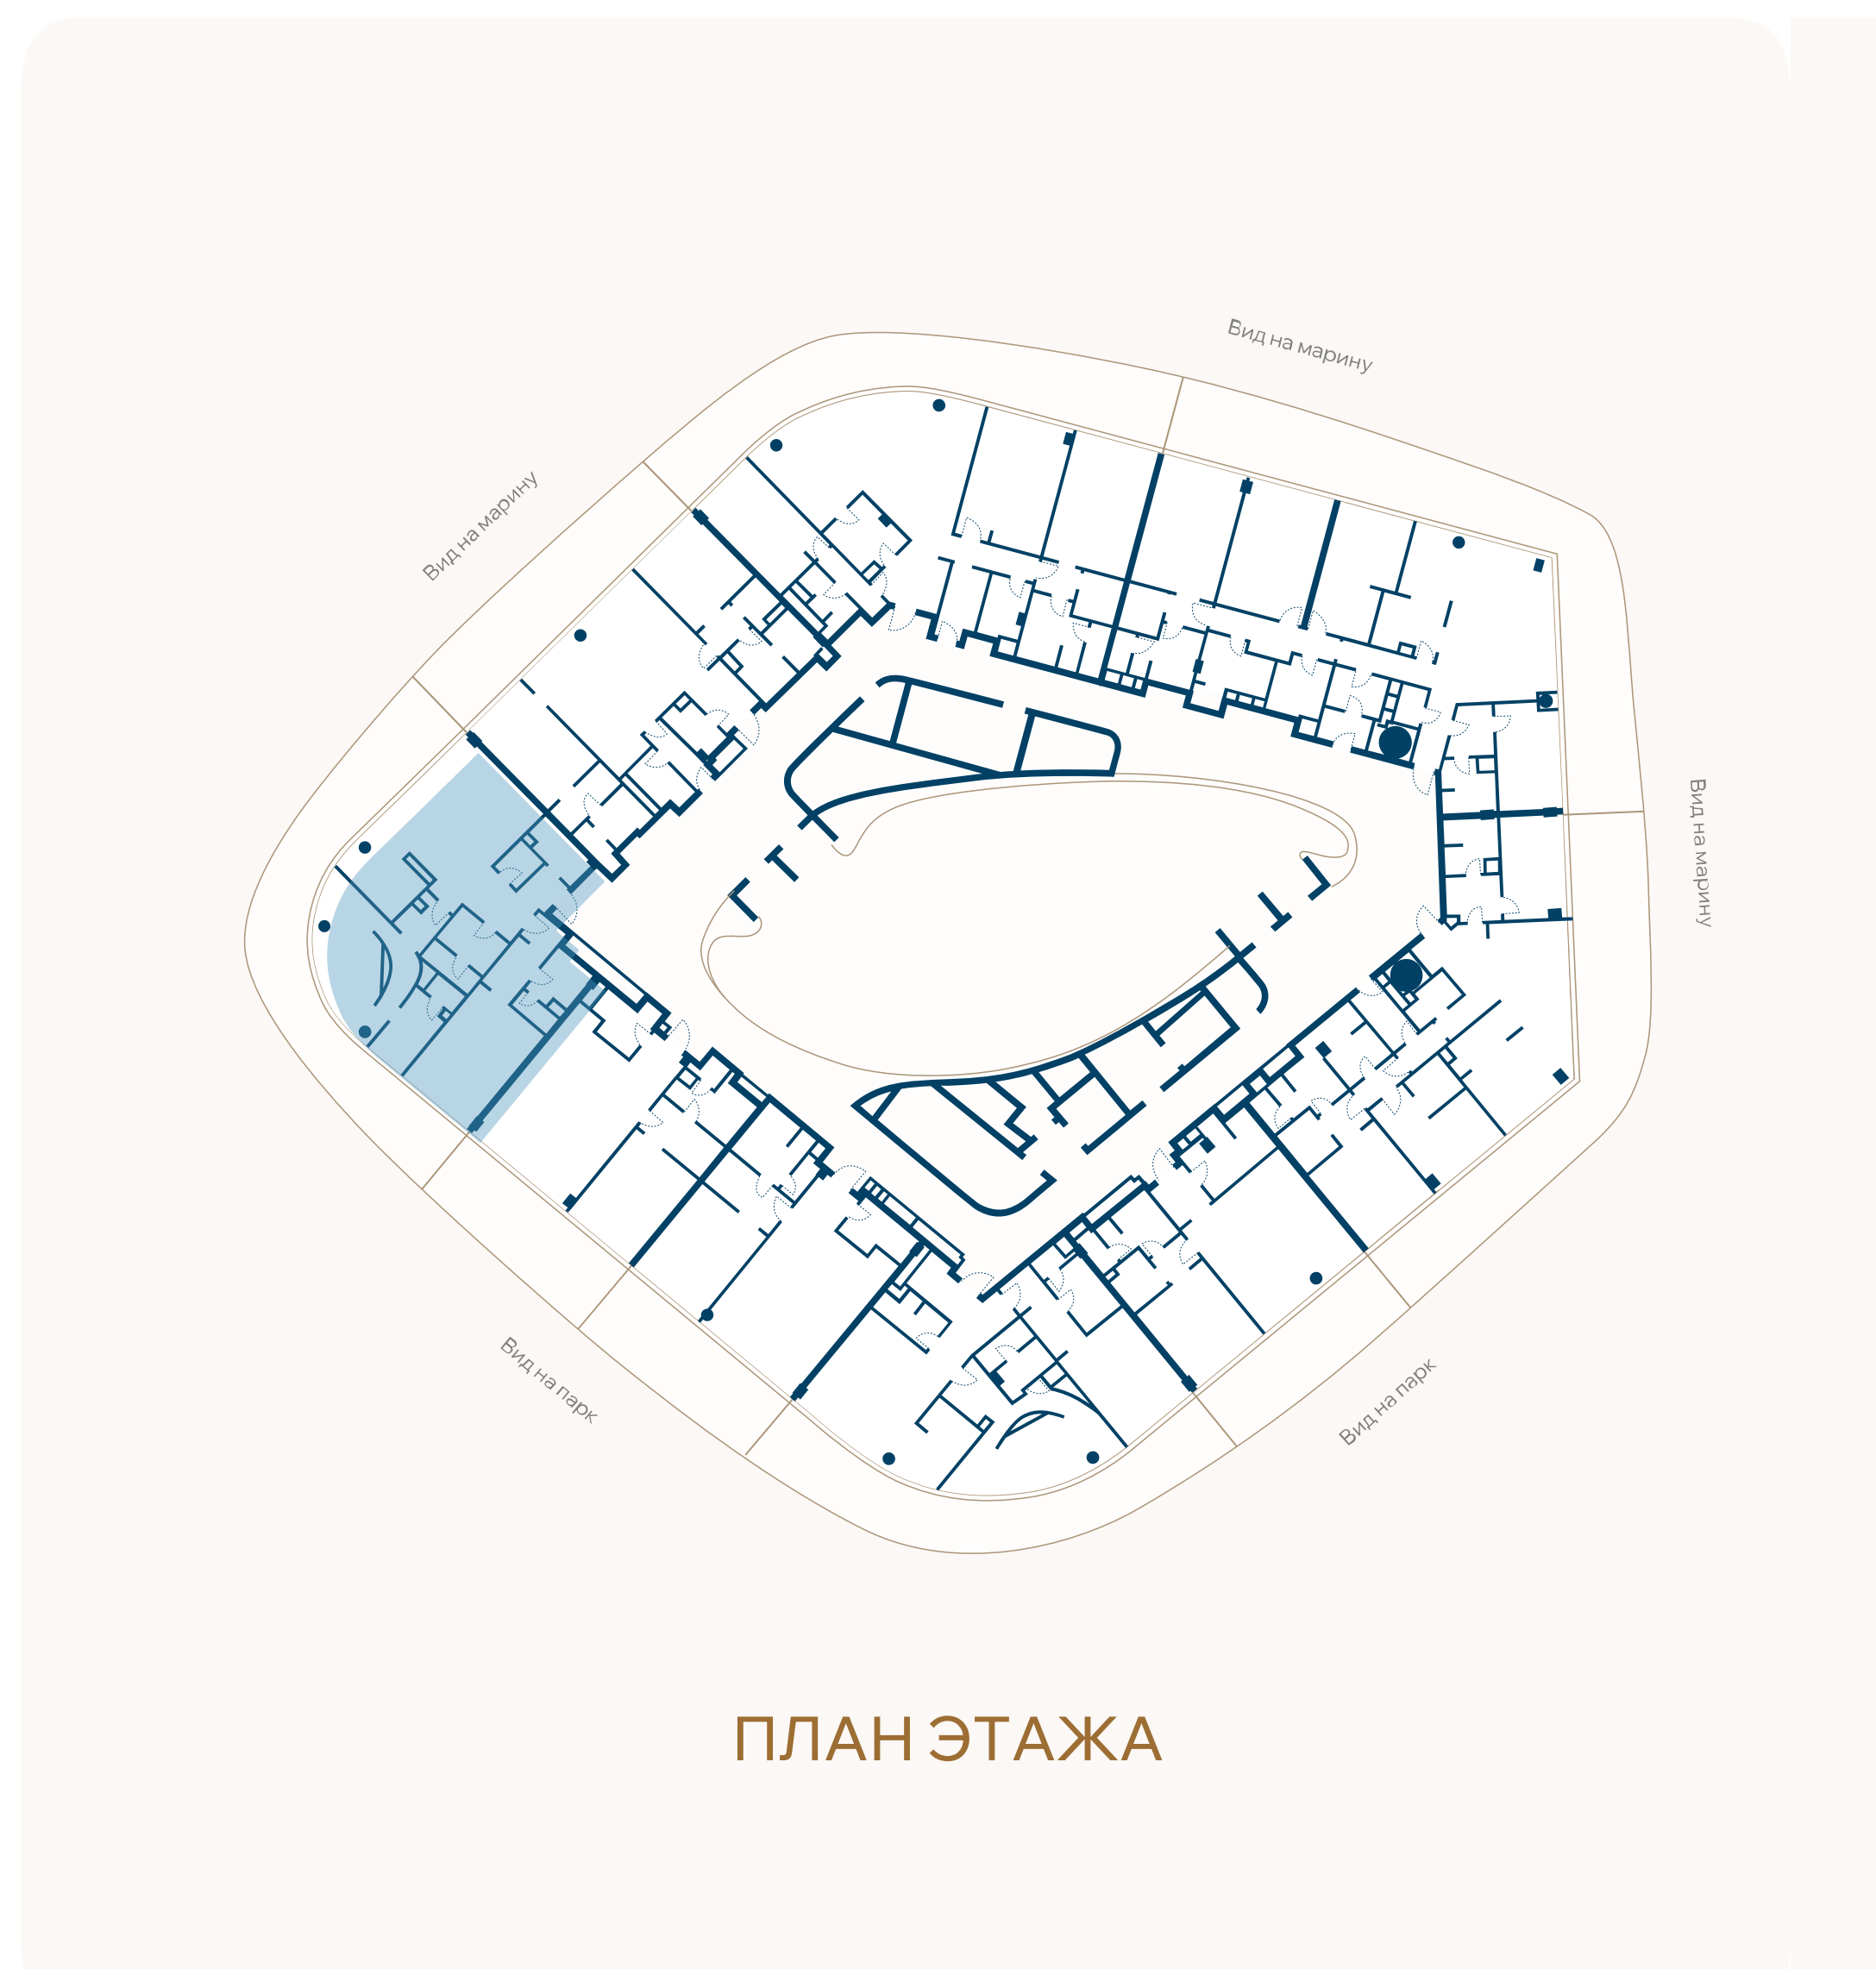

ВИД НА МАРИНУ

