
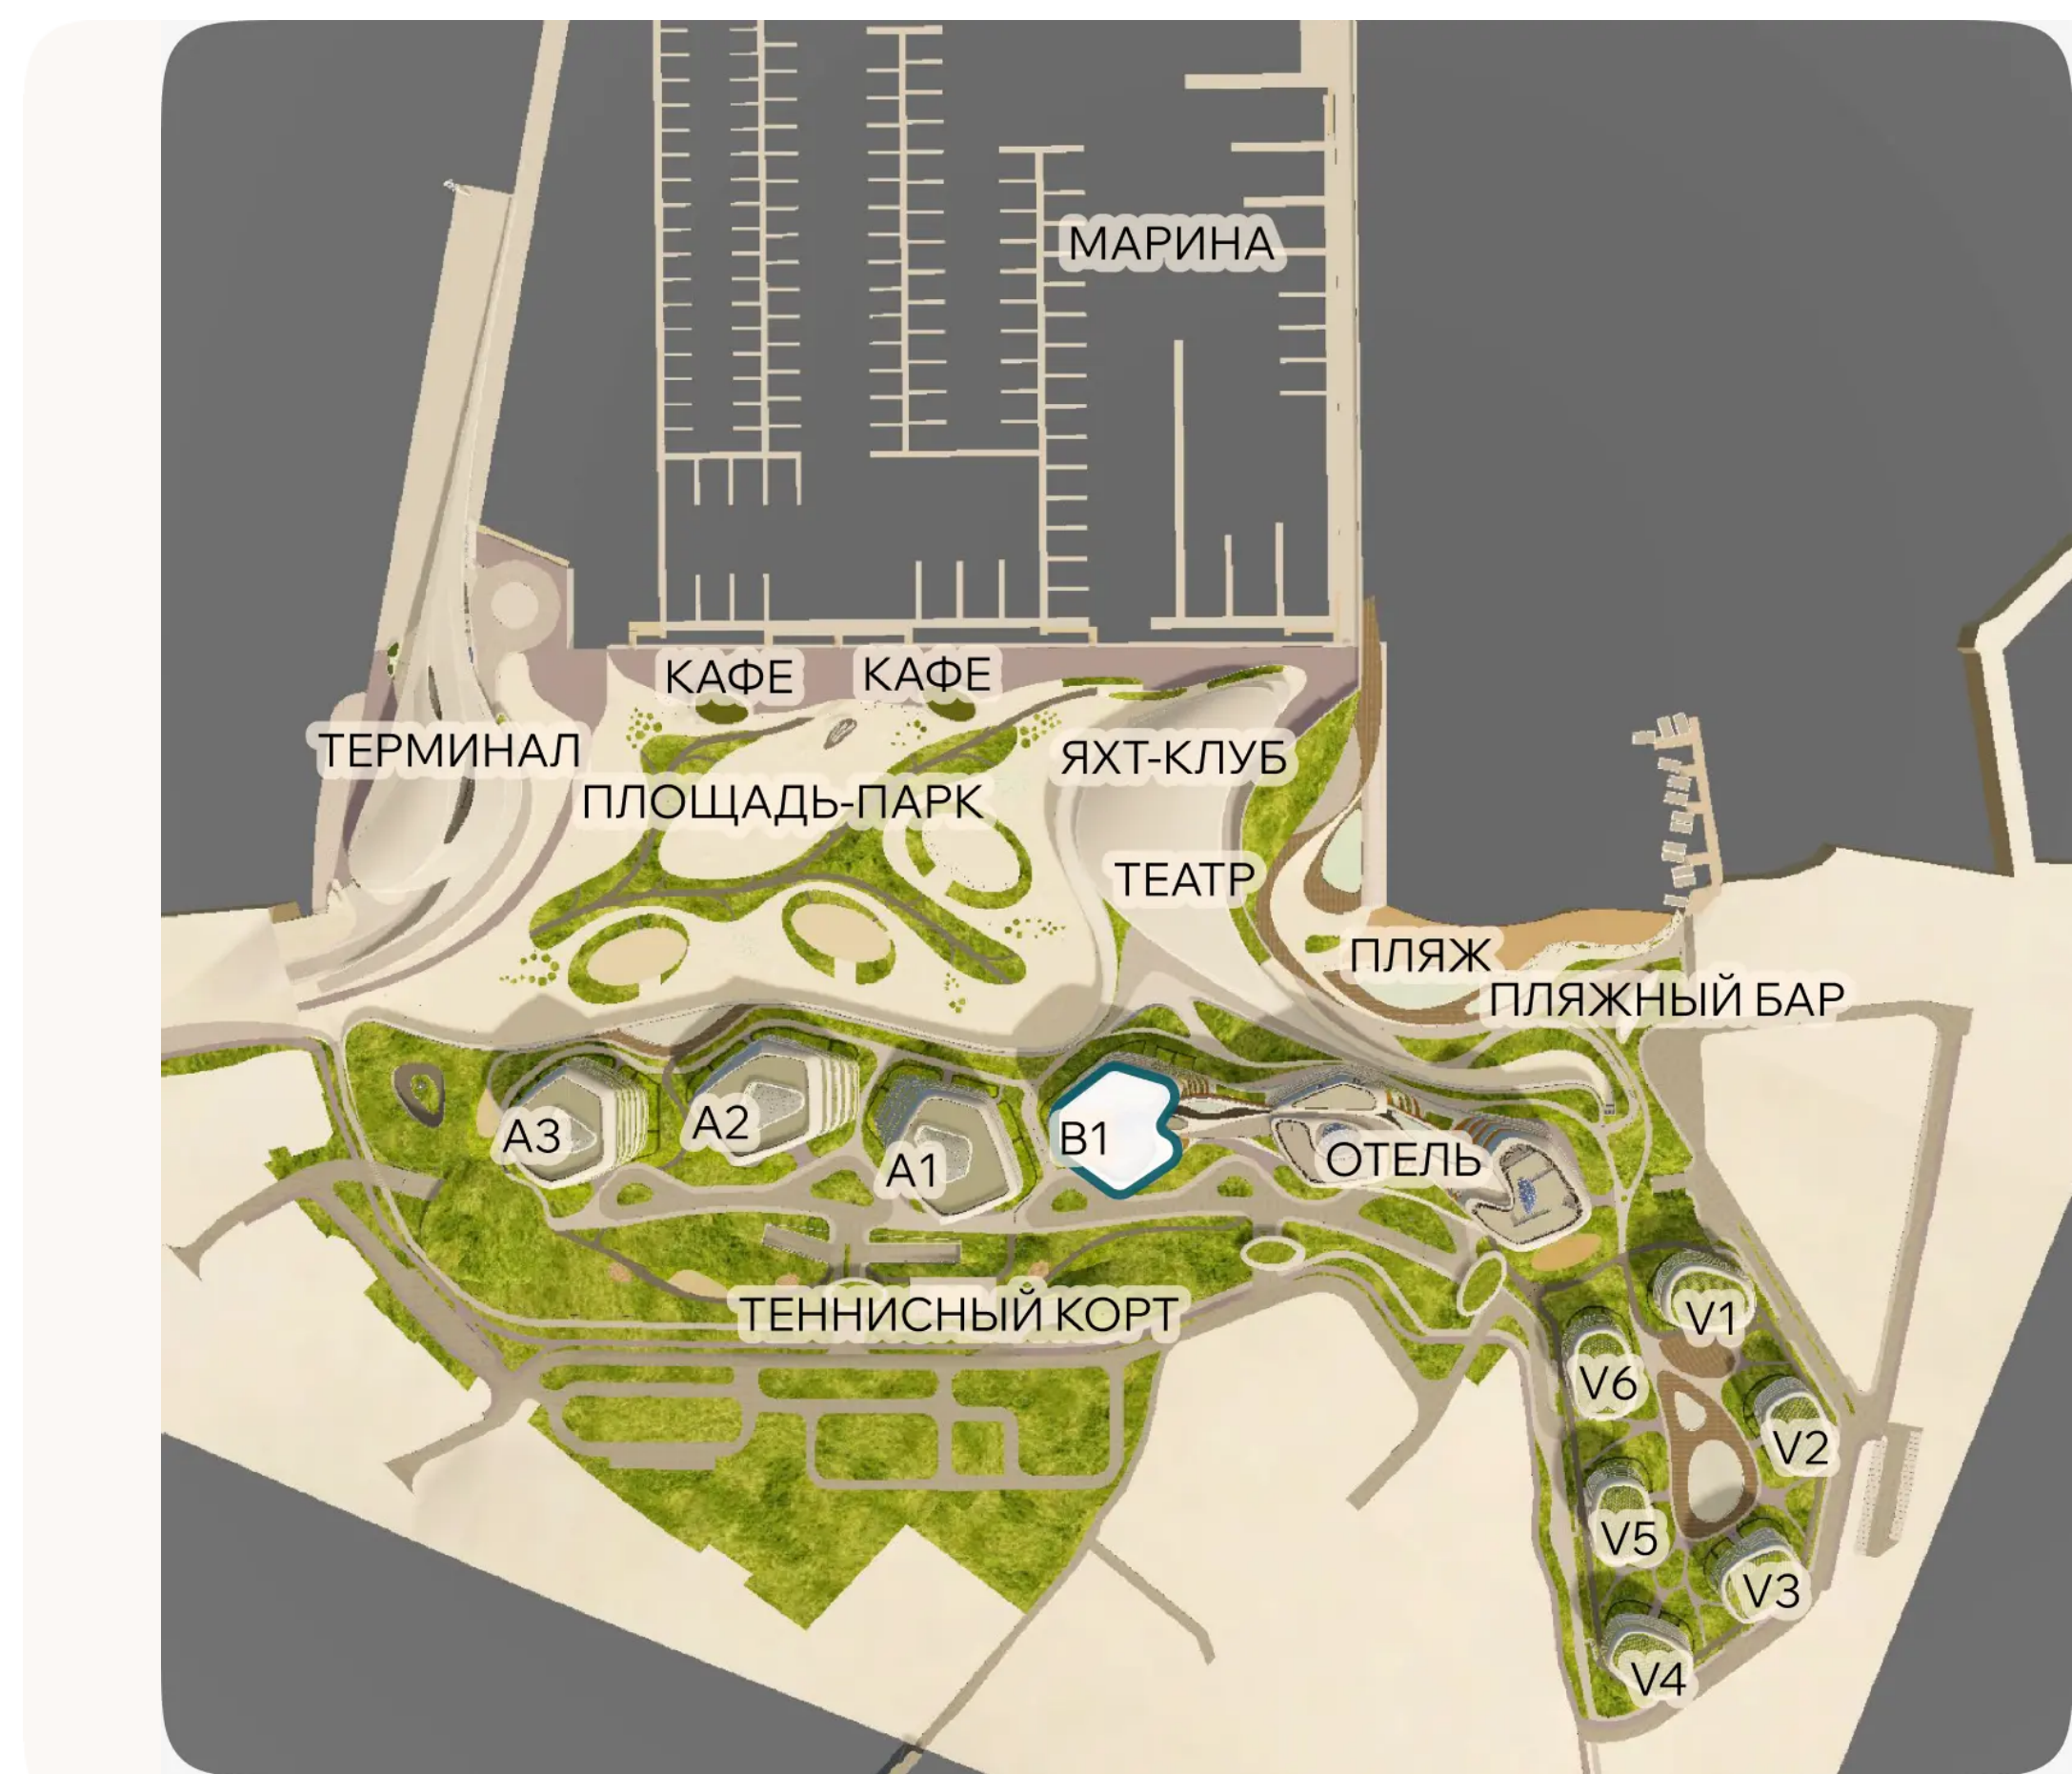


ЭТАЖ 5 • № 37 • КОРПУС В1 С СЕРВИСОМ ОТЕЛЯ

Резиденции с террасой

Резиденции с мебелью

Внутренняя площадь	Спальни	Площадь террасы	Общая площадь
107,9М ²	2	44,9М ²	152,8М ²

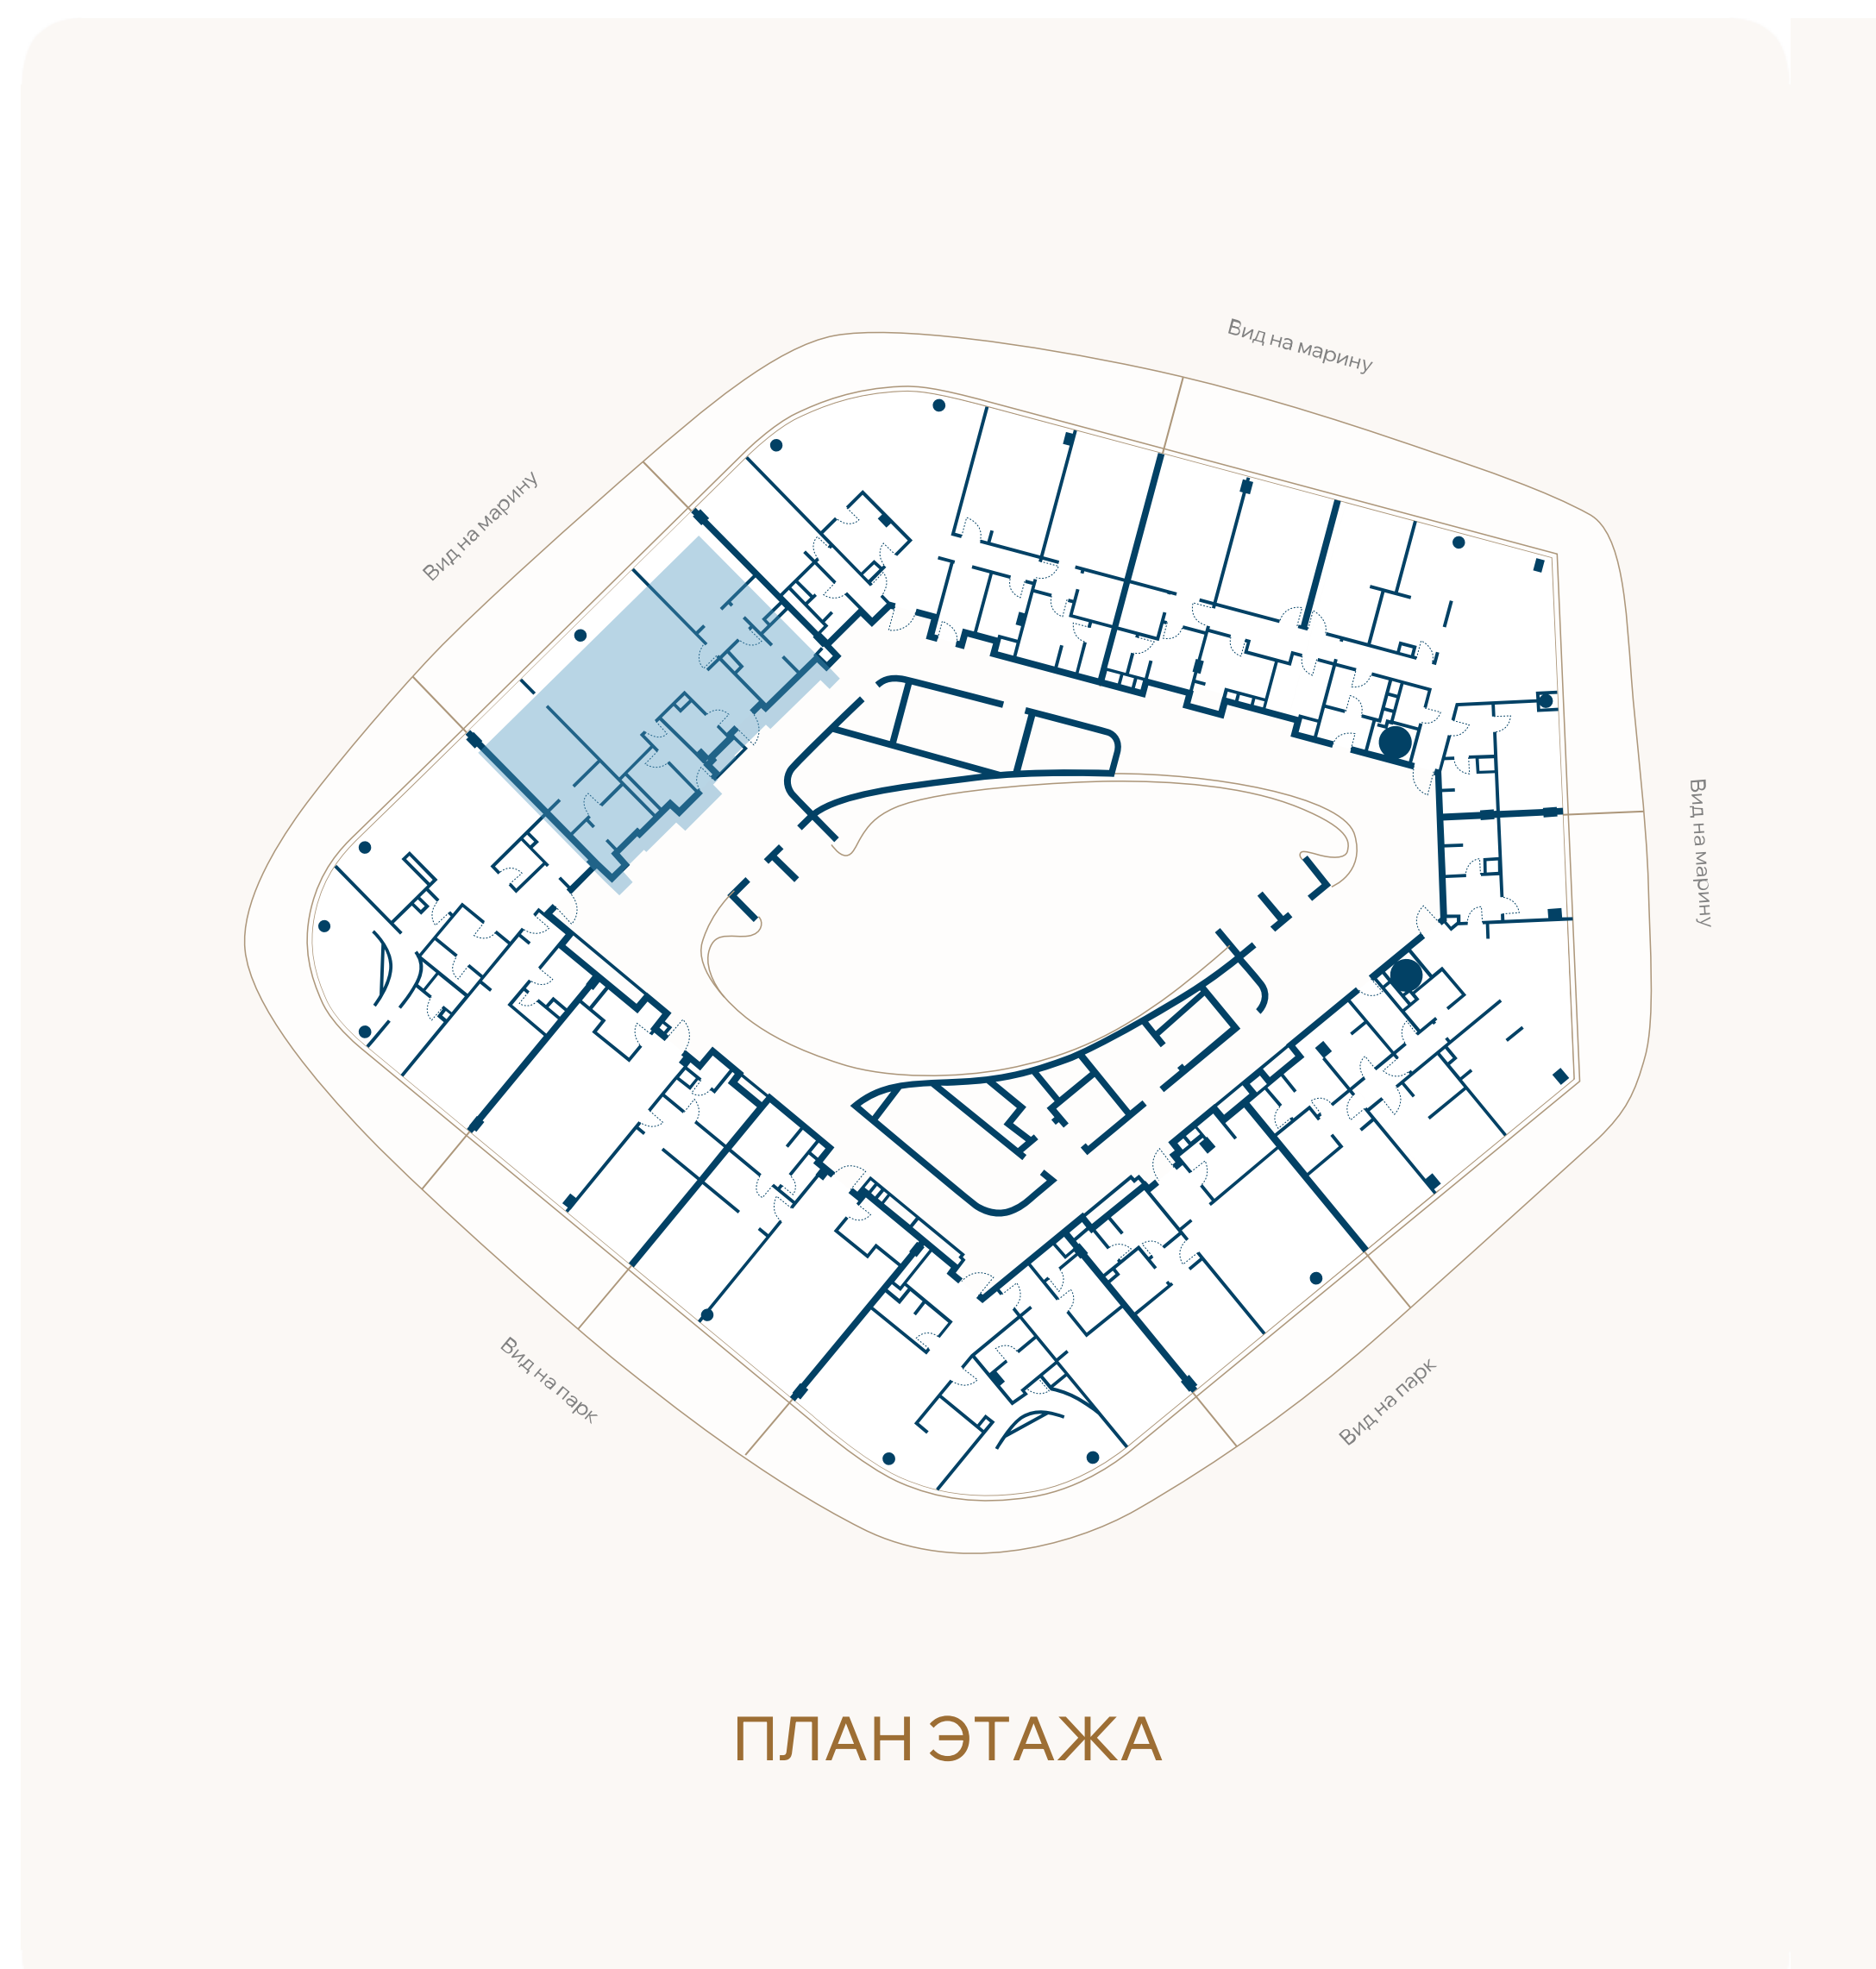

ВИД НА МАРИНУ

