




ГЕЛЕНДЖИК МАРИНА

ЭТАЖ 5 • № 40 • КОРПУС В1 С СЕРВИСОМ ОТЕЛЯ

Резиденции с террасой

Резиденции с мебелью

Внутренняя площадь	Спальни	Площадь террасы	Общая площадь
134,8М ²	3	75,5М ²	210,3М ²

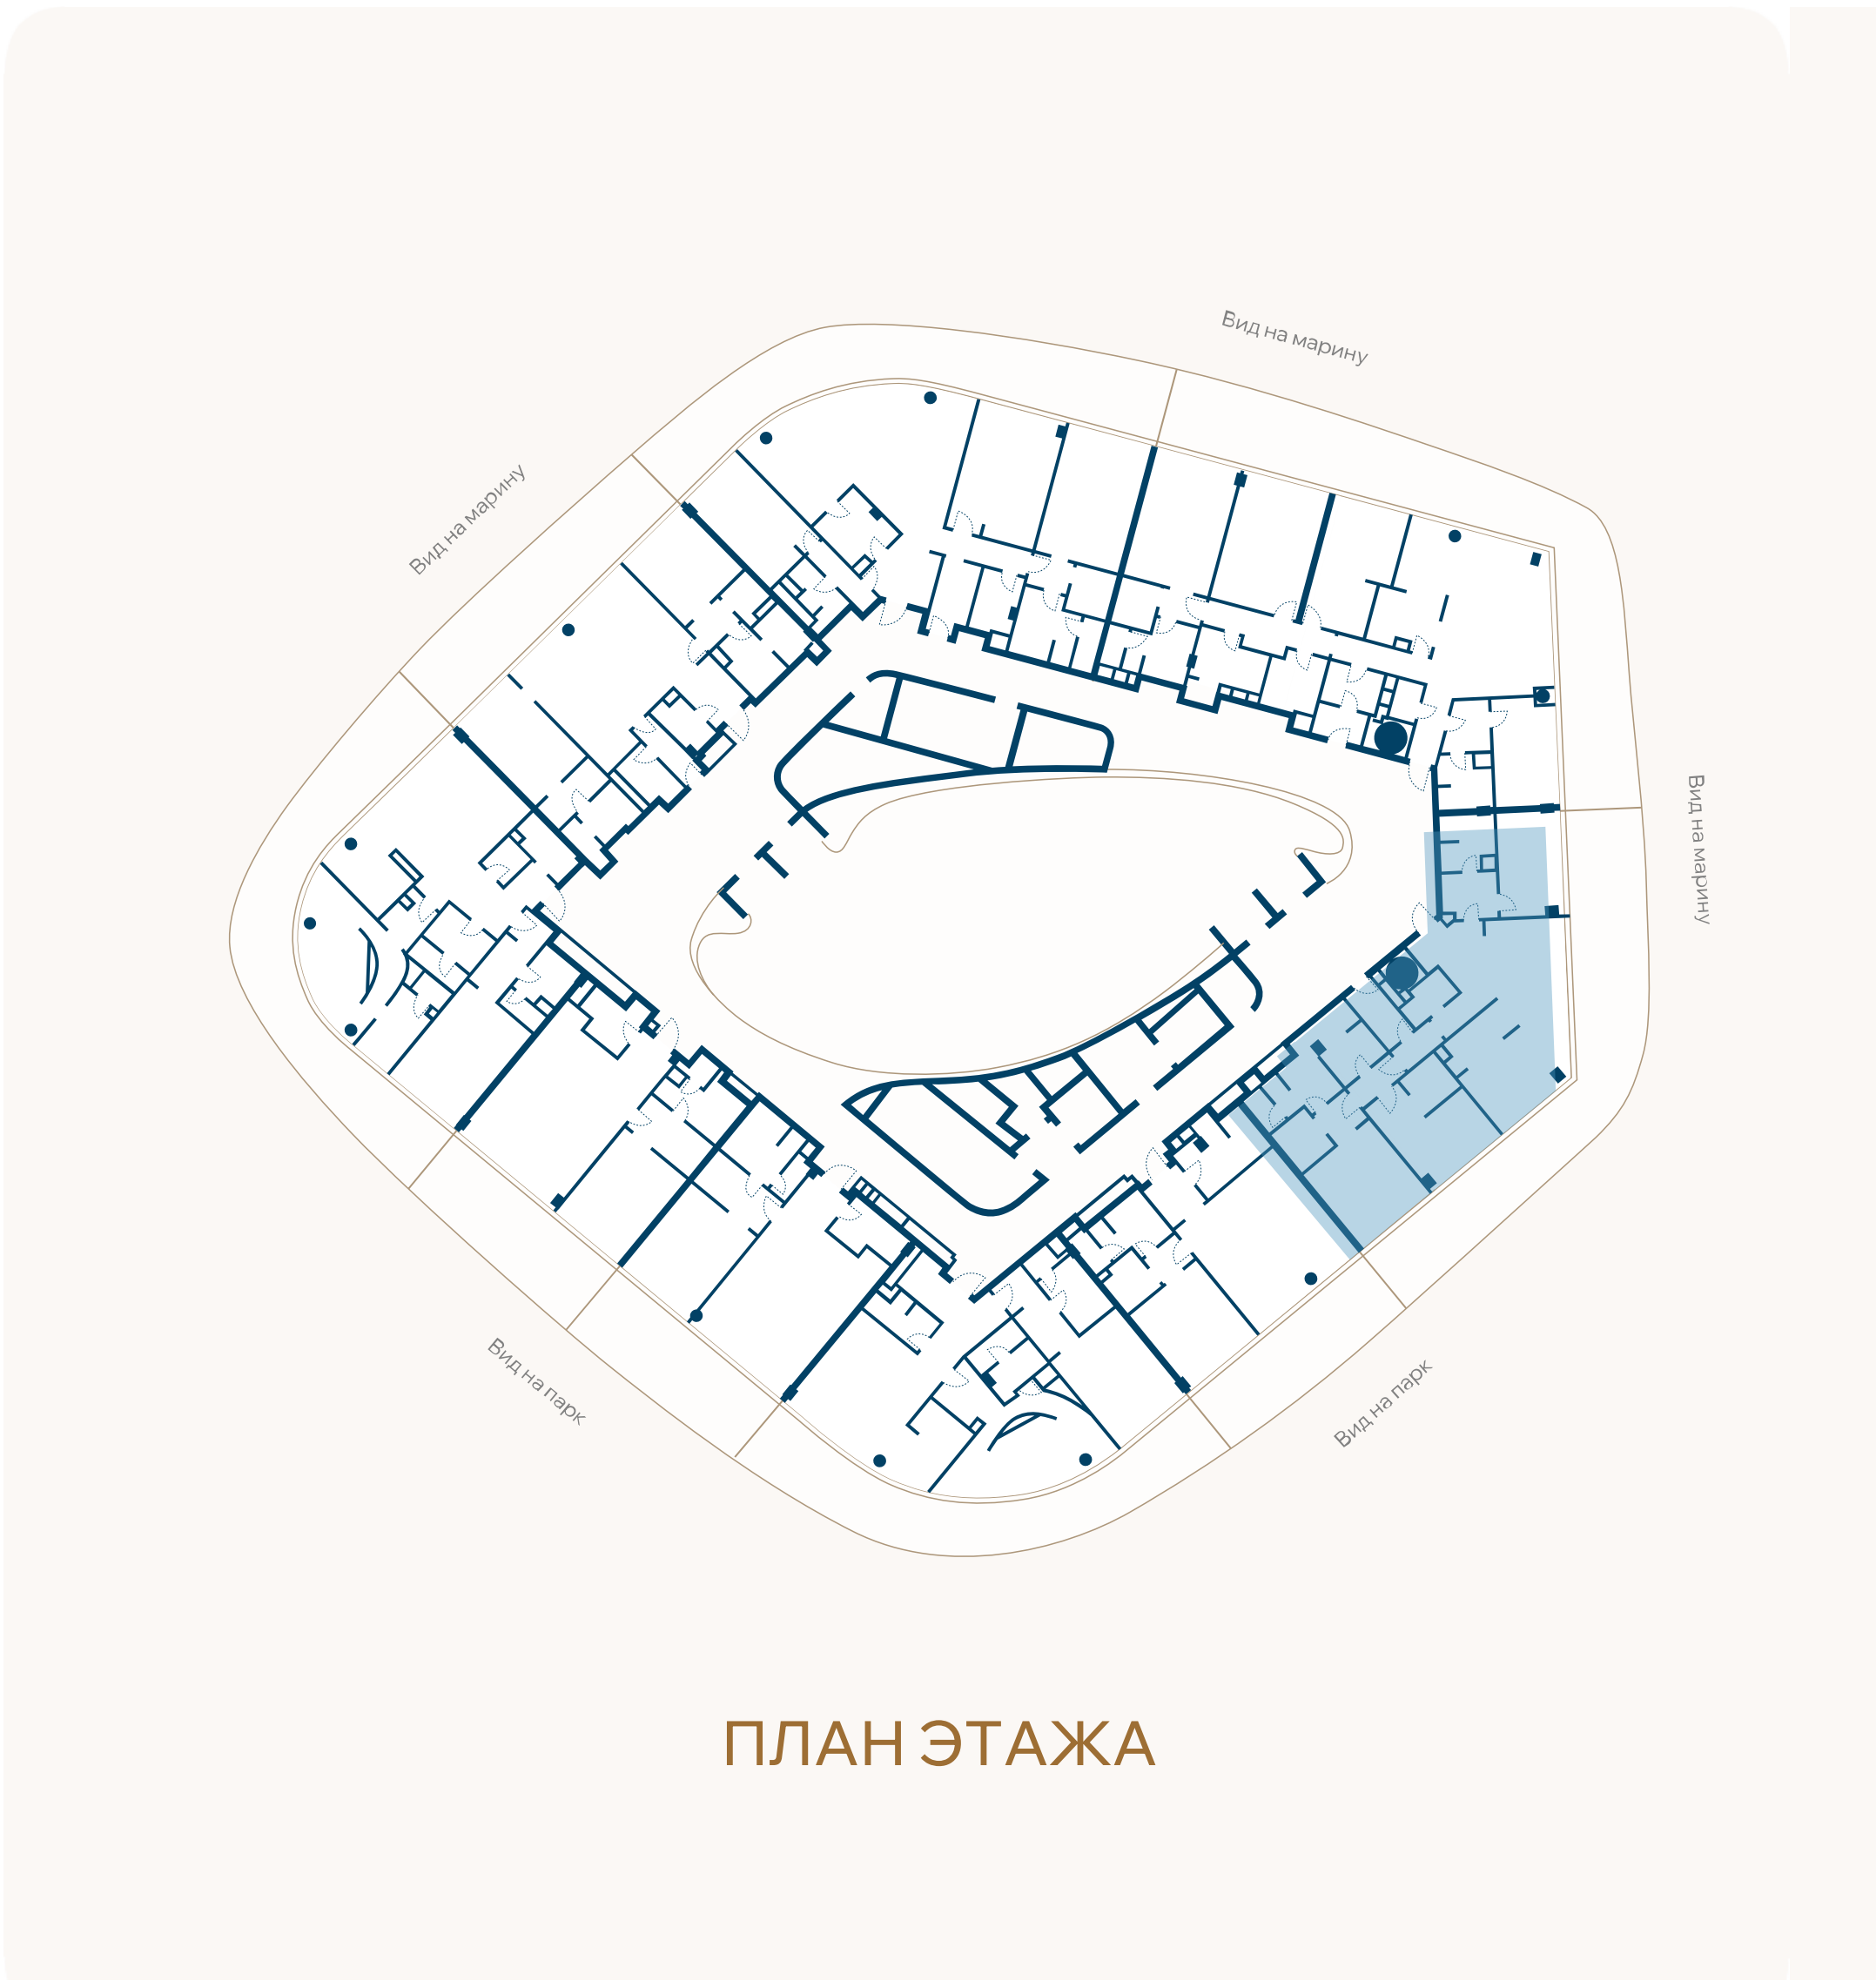

ВИД НА МАРИНУ

