
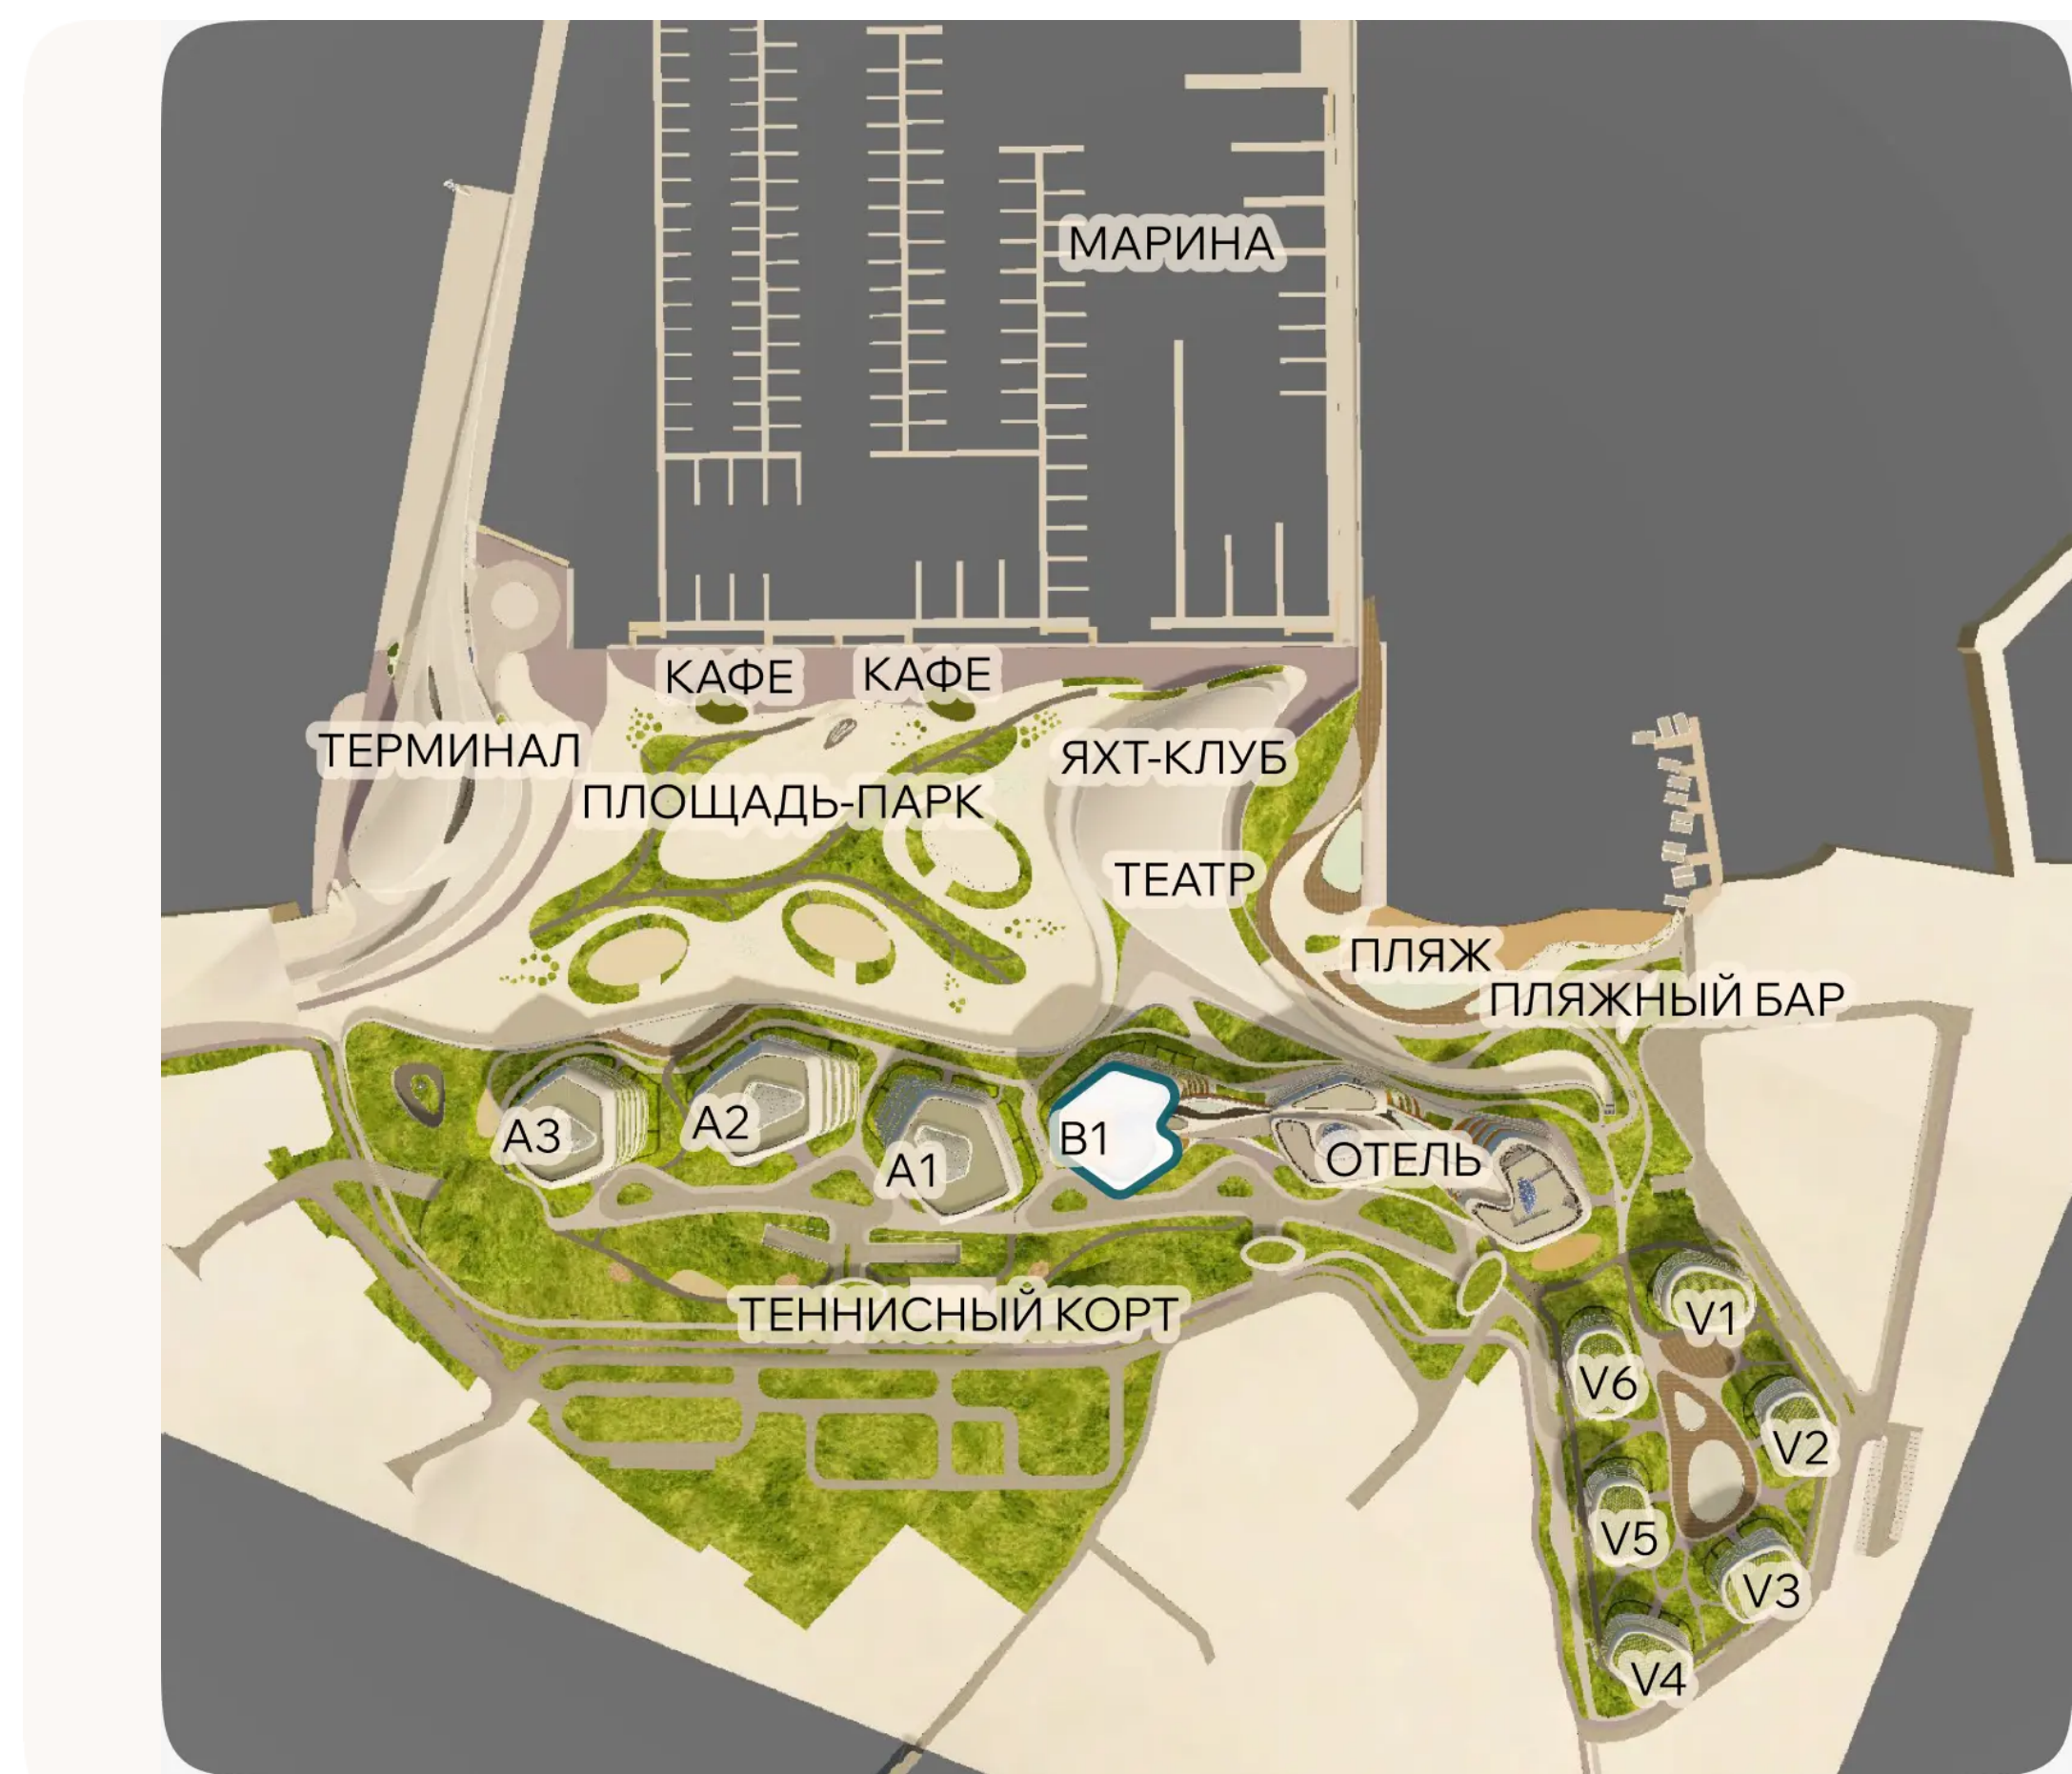


ЭТАЖ 5 • № 41 • КОРПУС В1 С СЕРВИСОМ ОТЕЛЯ

Резиденции с террасой

Резиденции с мебелью

Внутренняя площадь	Спальни	Площадь террасы	Общая площадь
75,8М ²	1	28,8М ²	104,6М ²

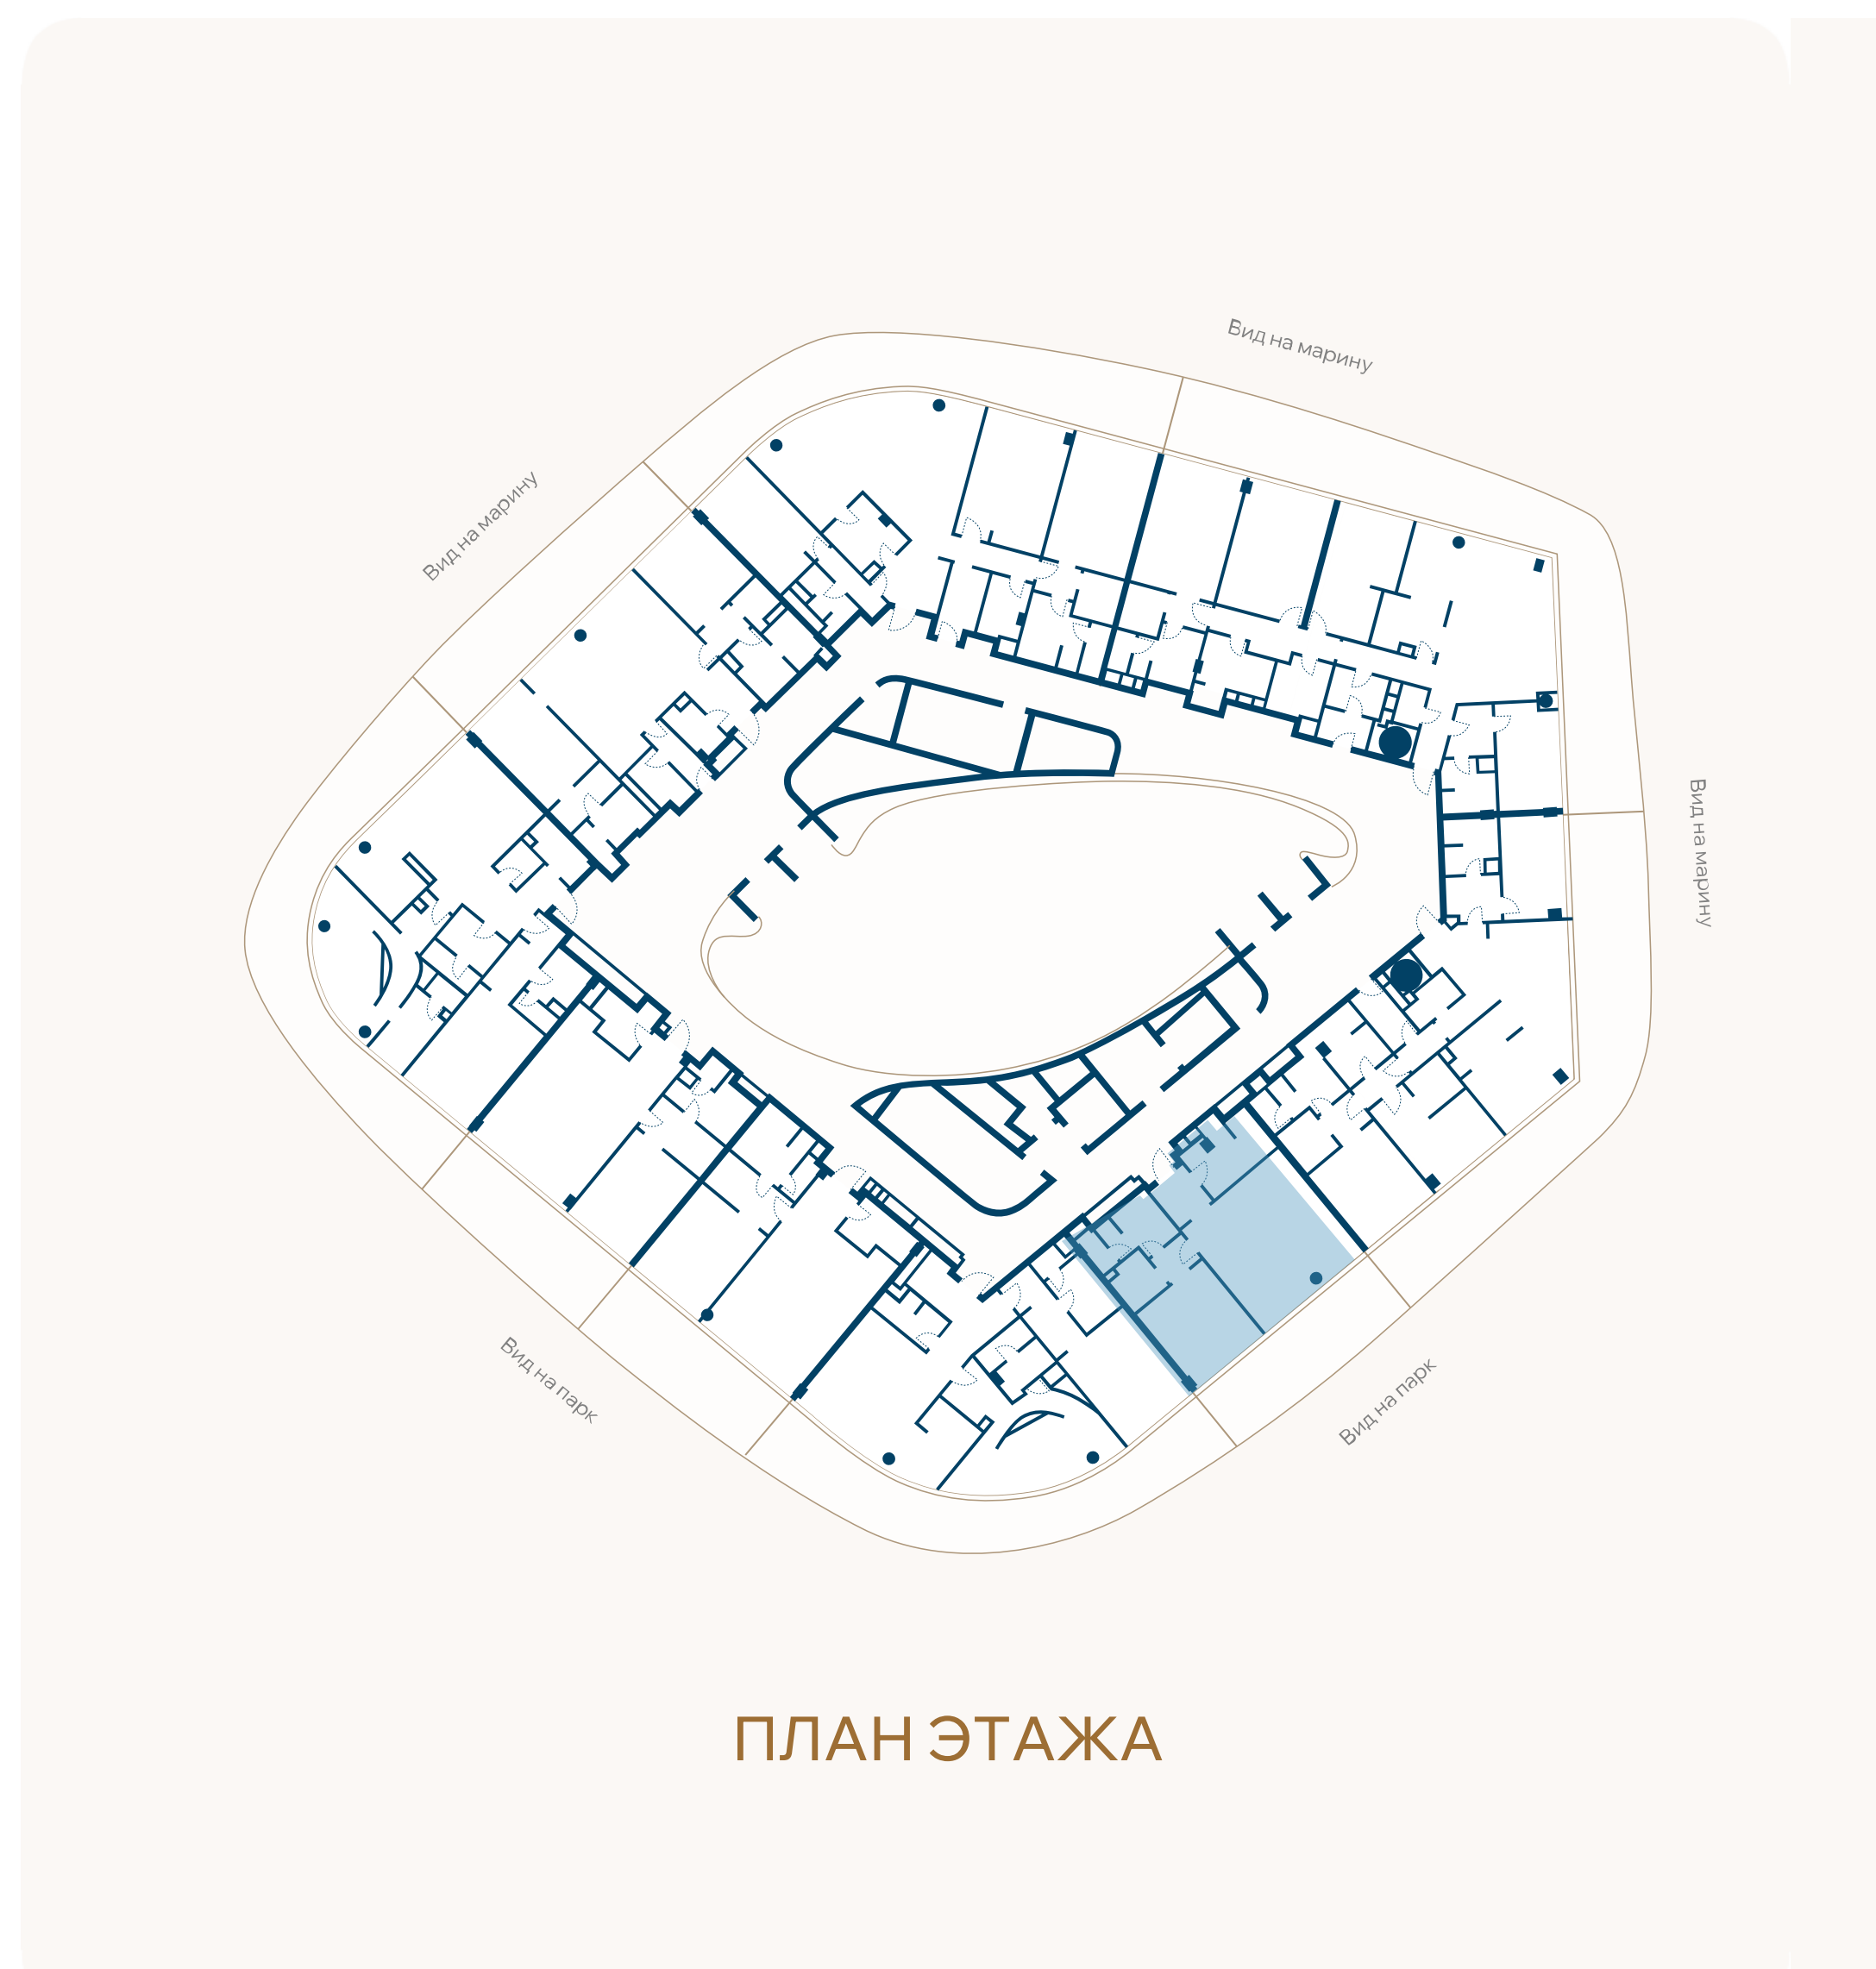

ВИД НА МАРИНУ

