


ЭТАЖ 3 • № 23 • КОРПУС А1 ПЕРВАЯ ЛИНИЯ МОРЯ

Резиденции с террасой

Внутренняя площадь	Спальни	Площадь террасы	Общая площадь
77,5М ²	2	28,9М ²	106,4М ²

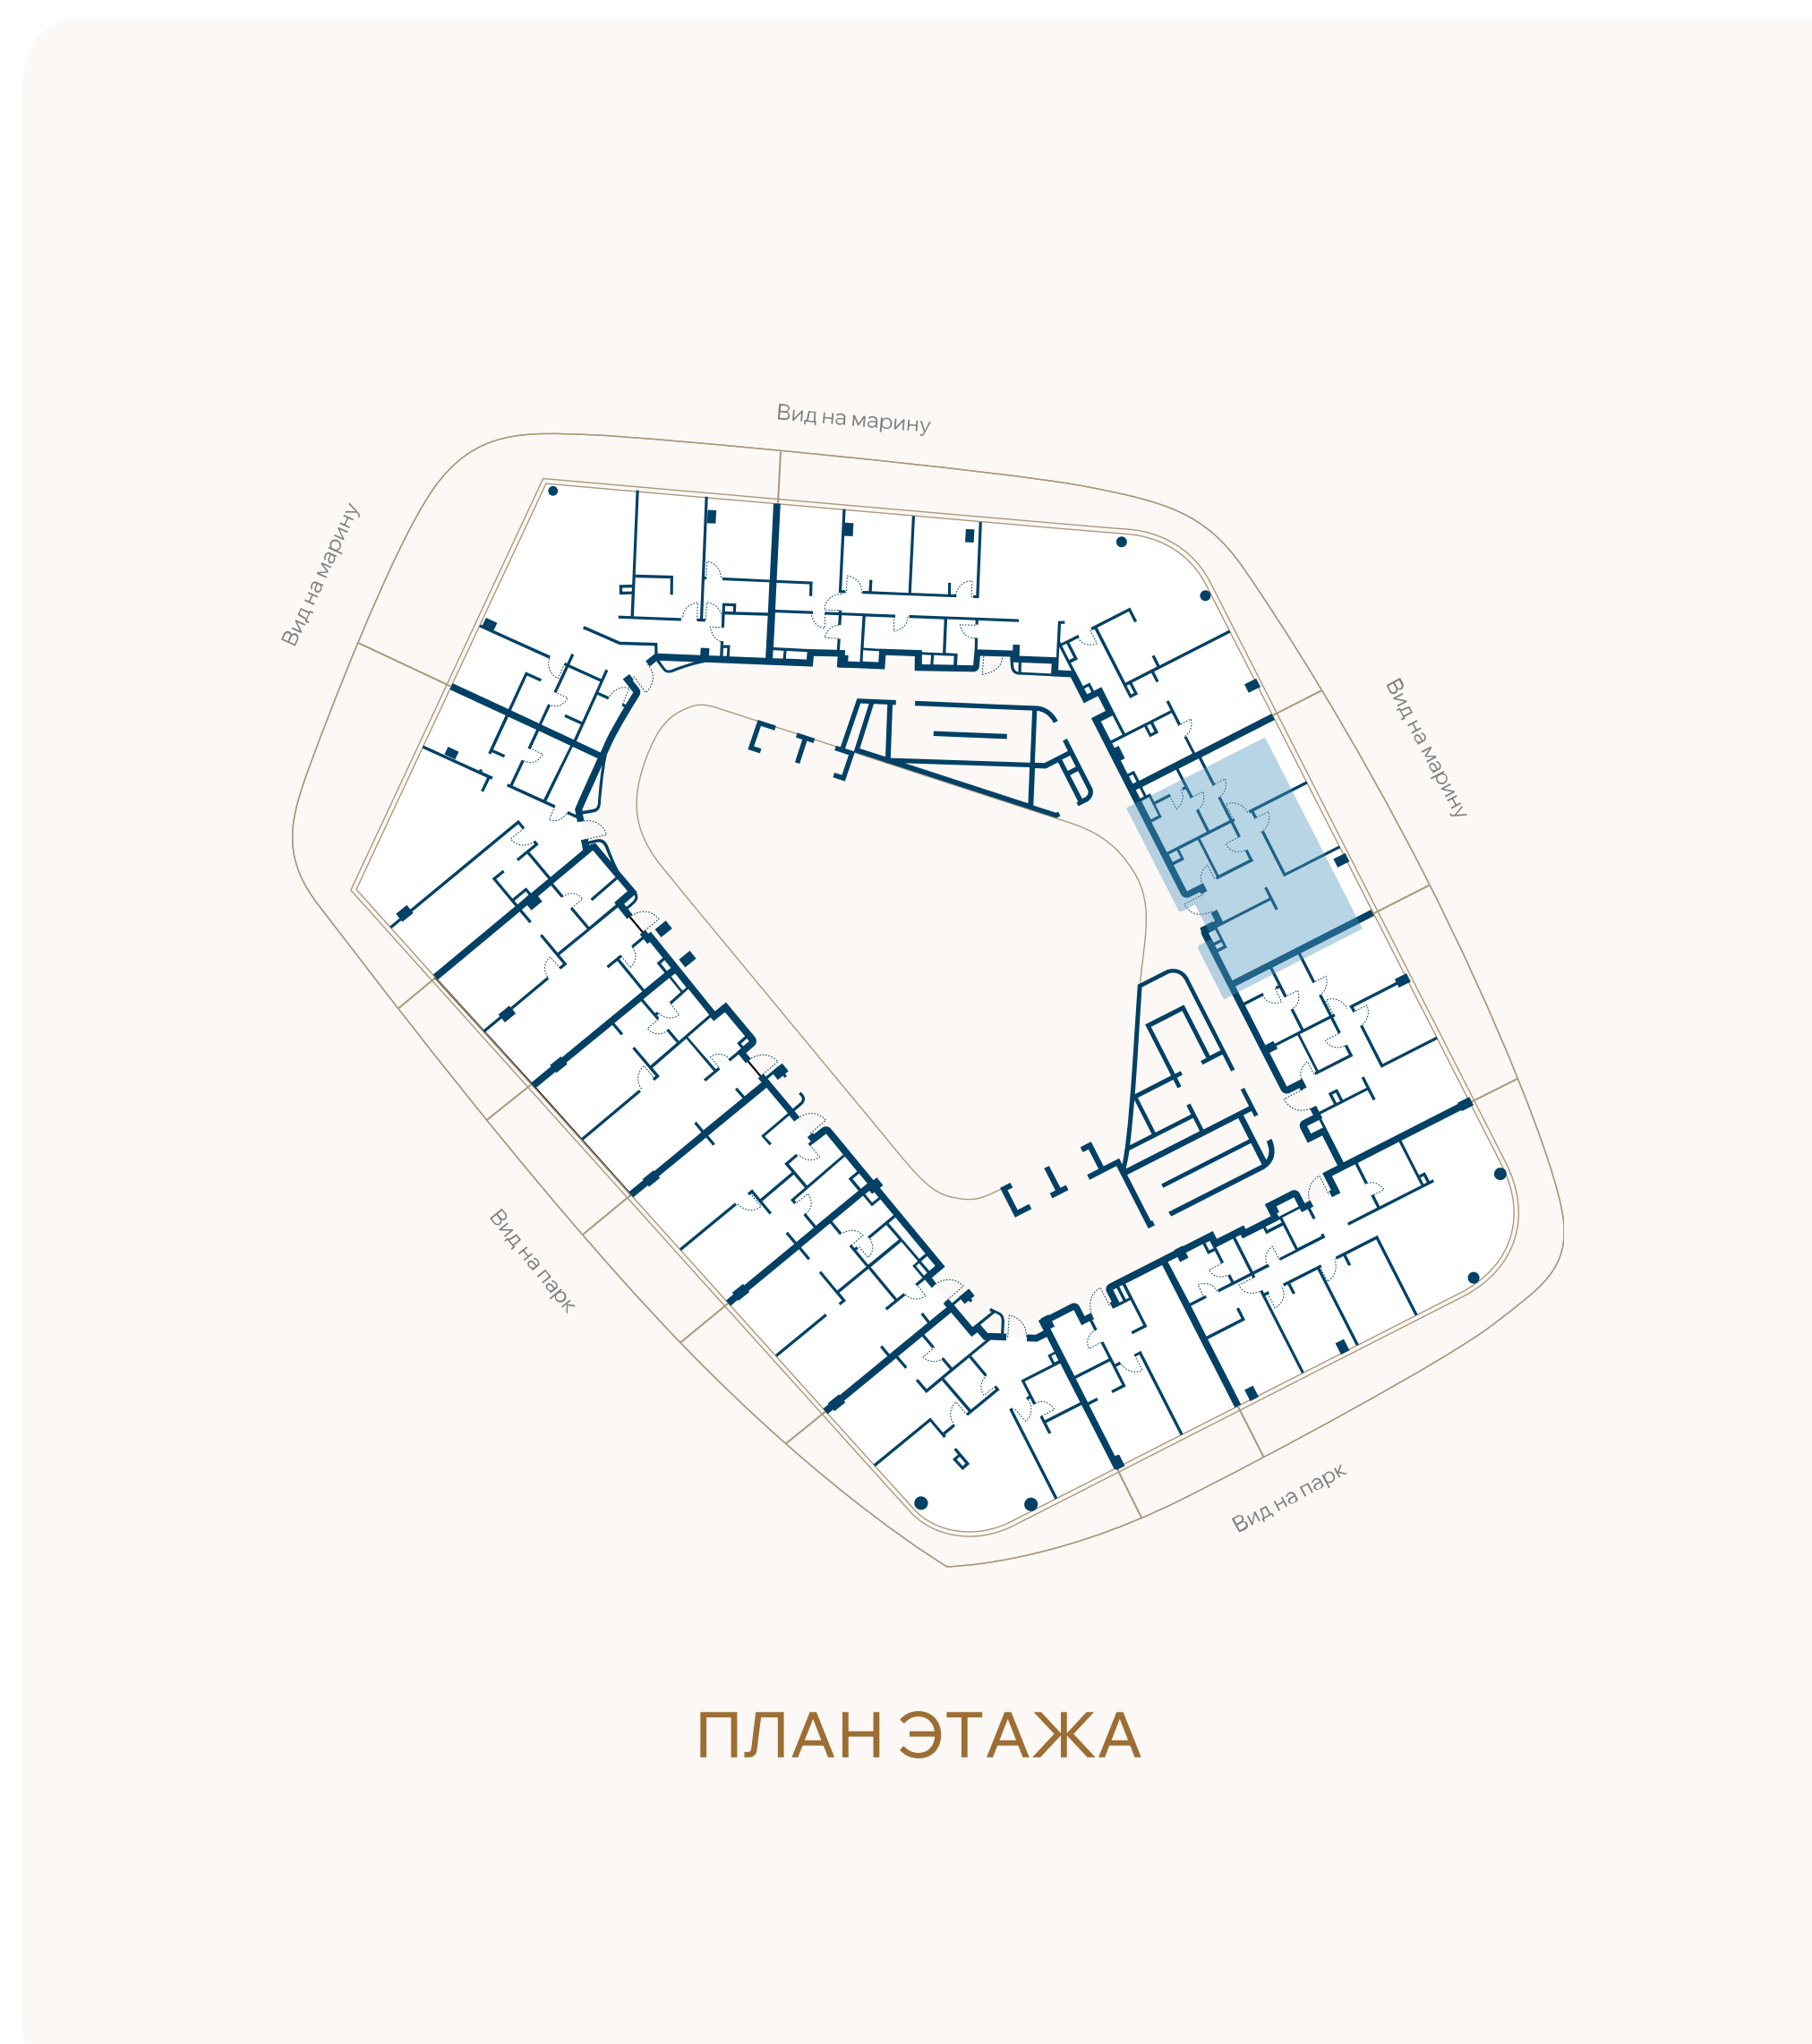

ВИД НА МАРИНУ

