
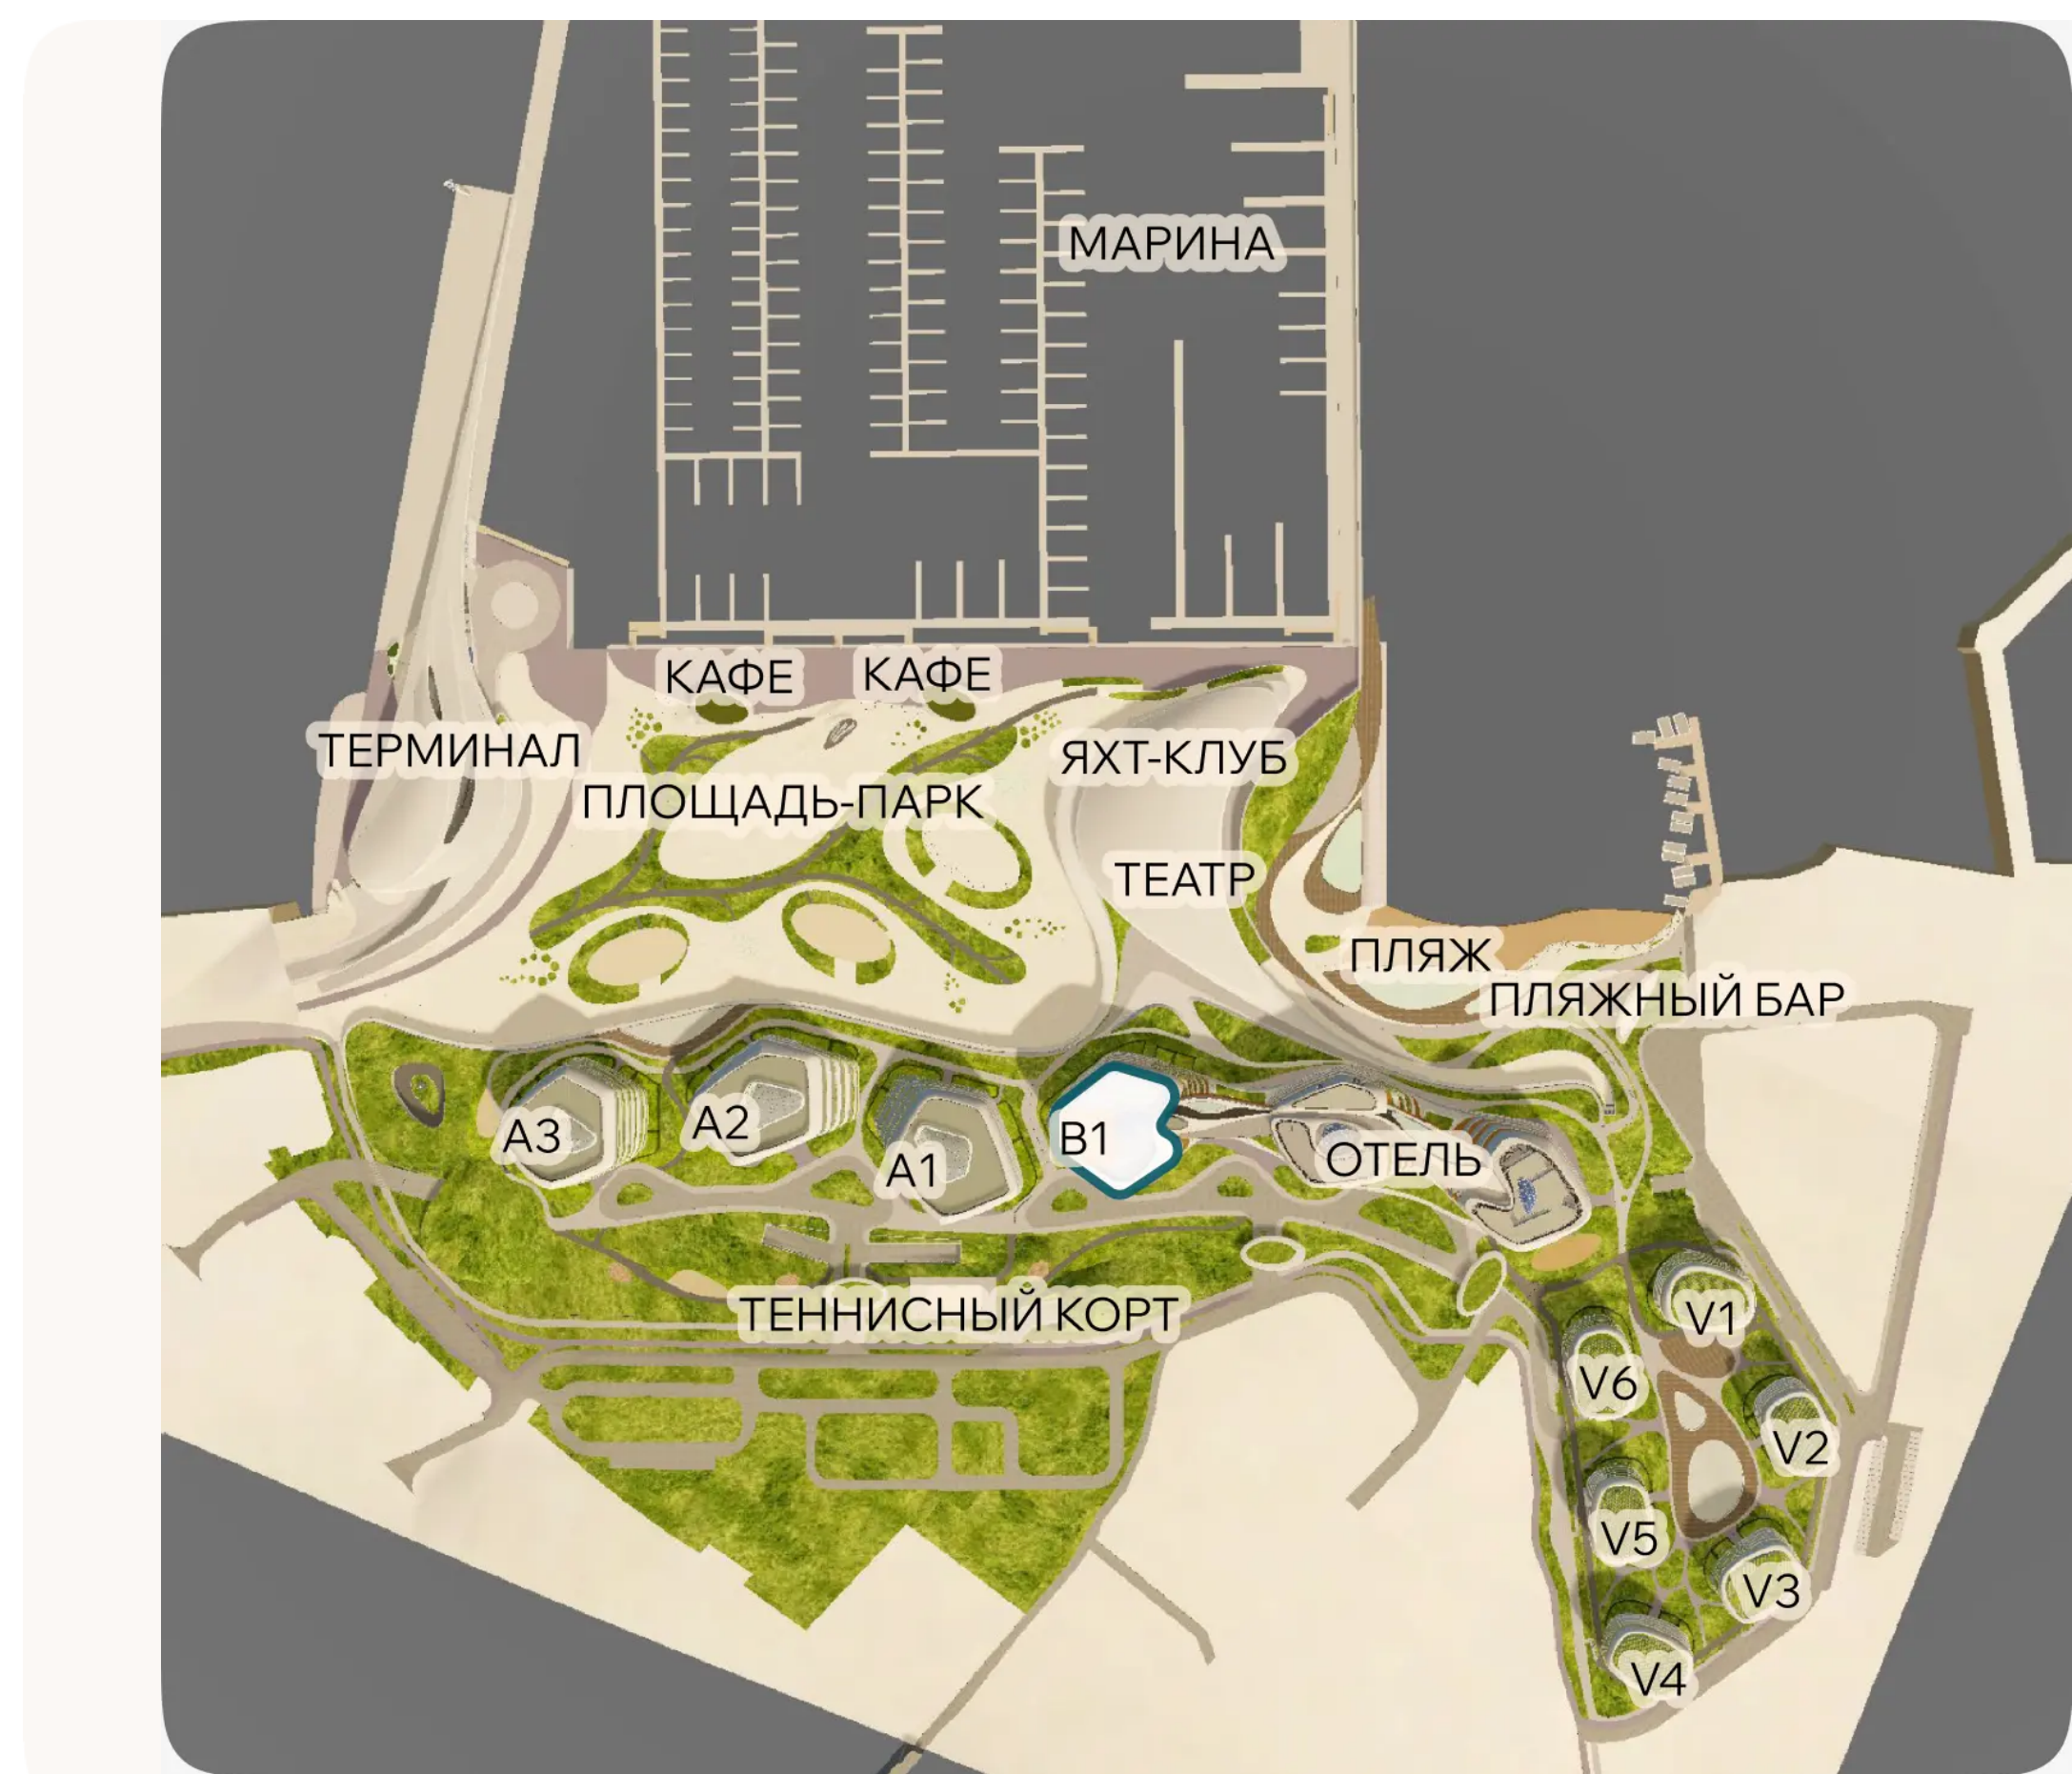


ЭТАЖ 5 • № 43 • КОРПУС В1 С СЕРВИСОМ ОТЕЛЯ

Резиденции с террасой

Резиденции с мебелью

|                    |         |                    |                     |
|--------------------|---------|--------------------|---------------------|
| Внутренняя площадь | Спальни | Площадь террасы    | Общая площадь       |
| 77,1М <sup>2</sup> | 1       | 31,1М <sup>2</sup> | 108,2М <sup>2</sup> |

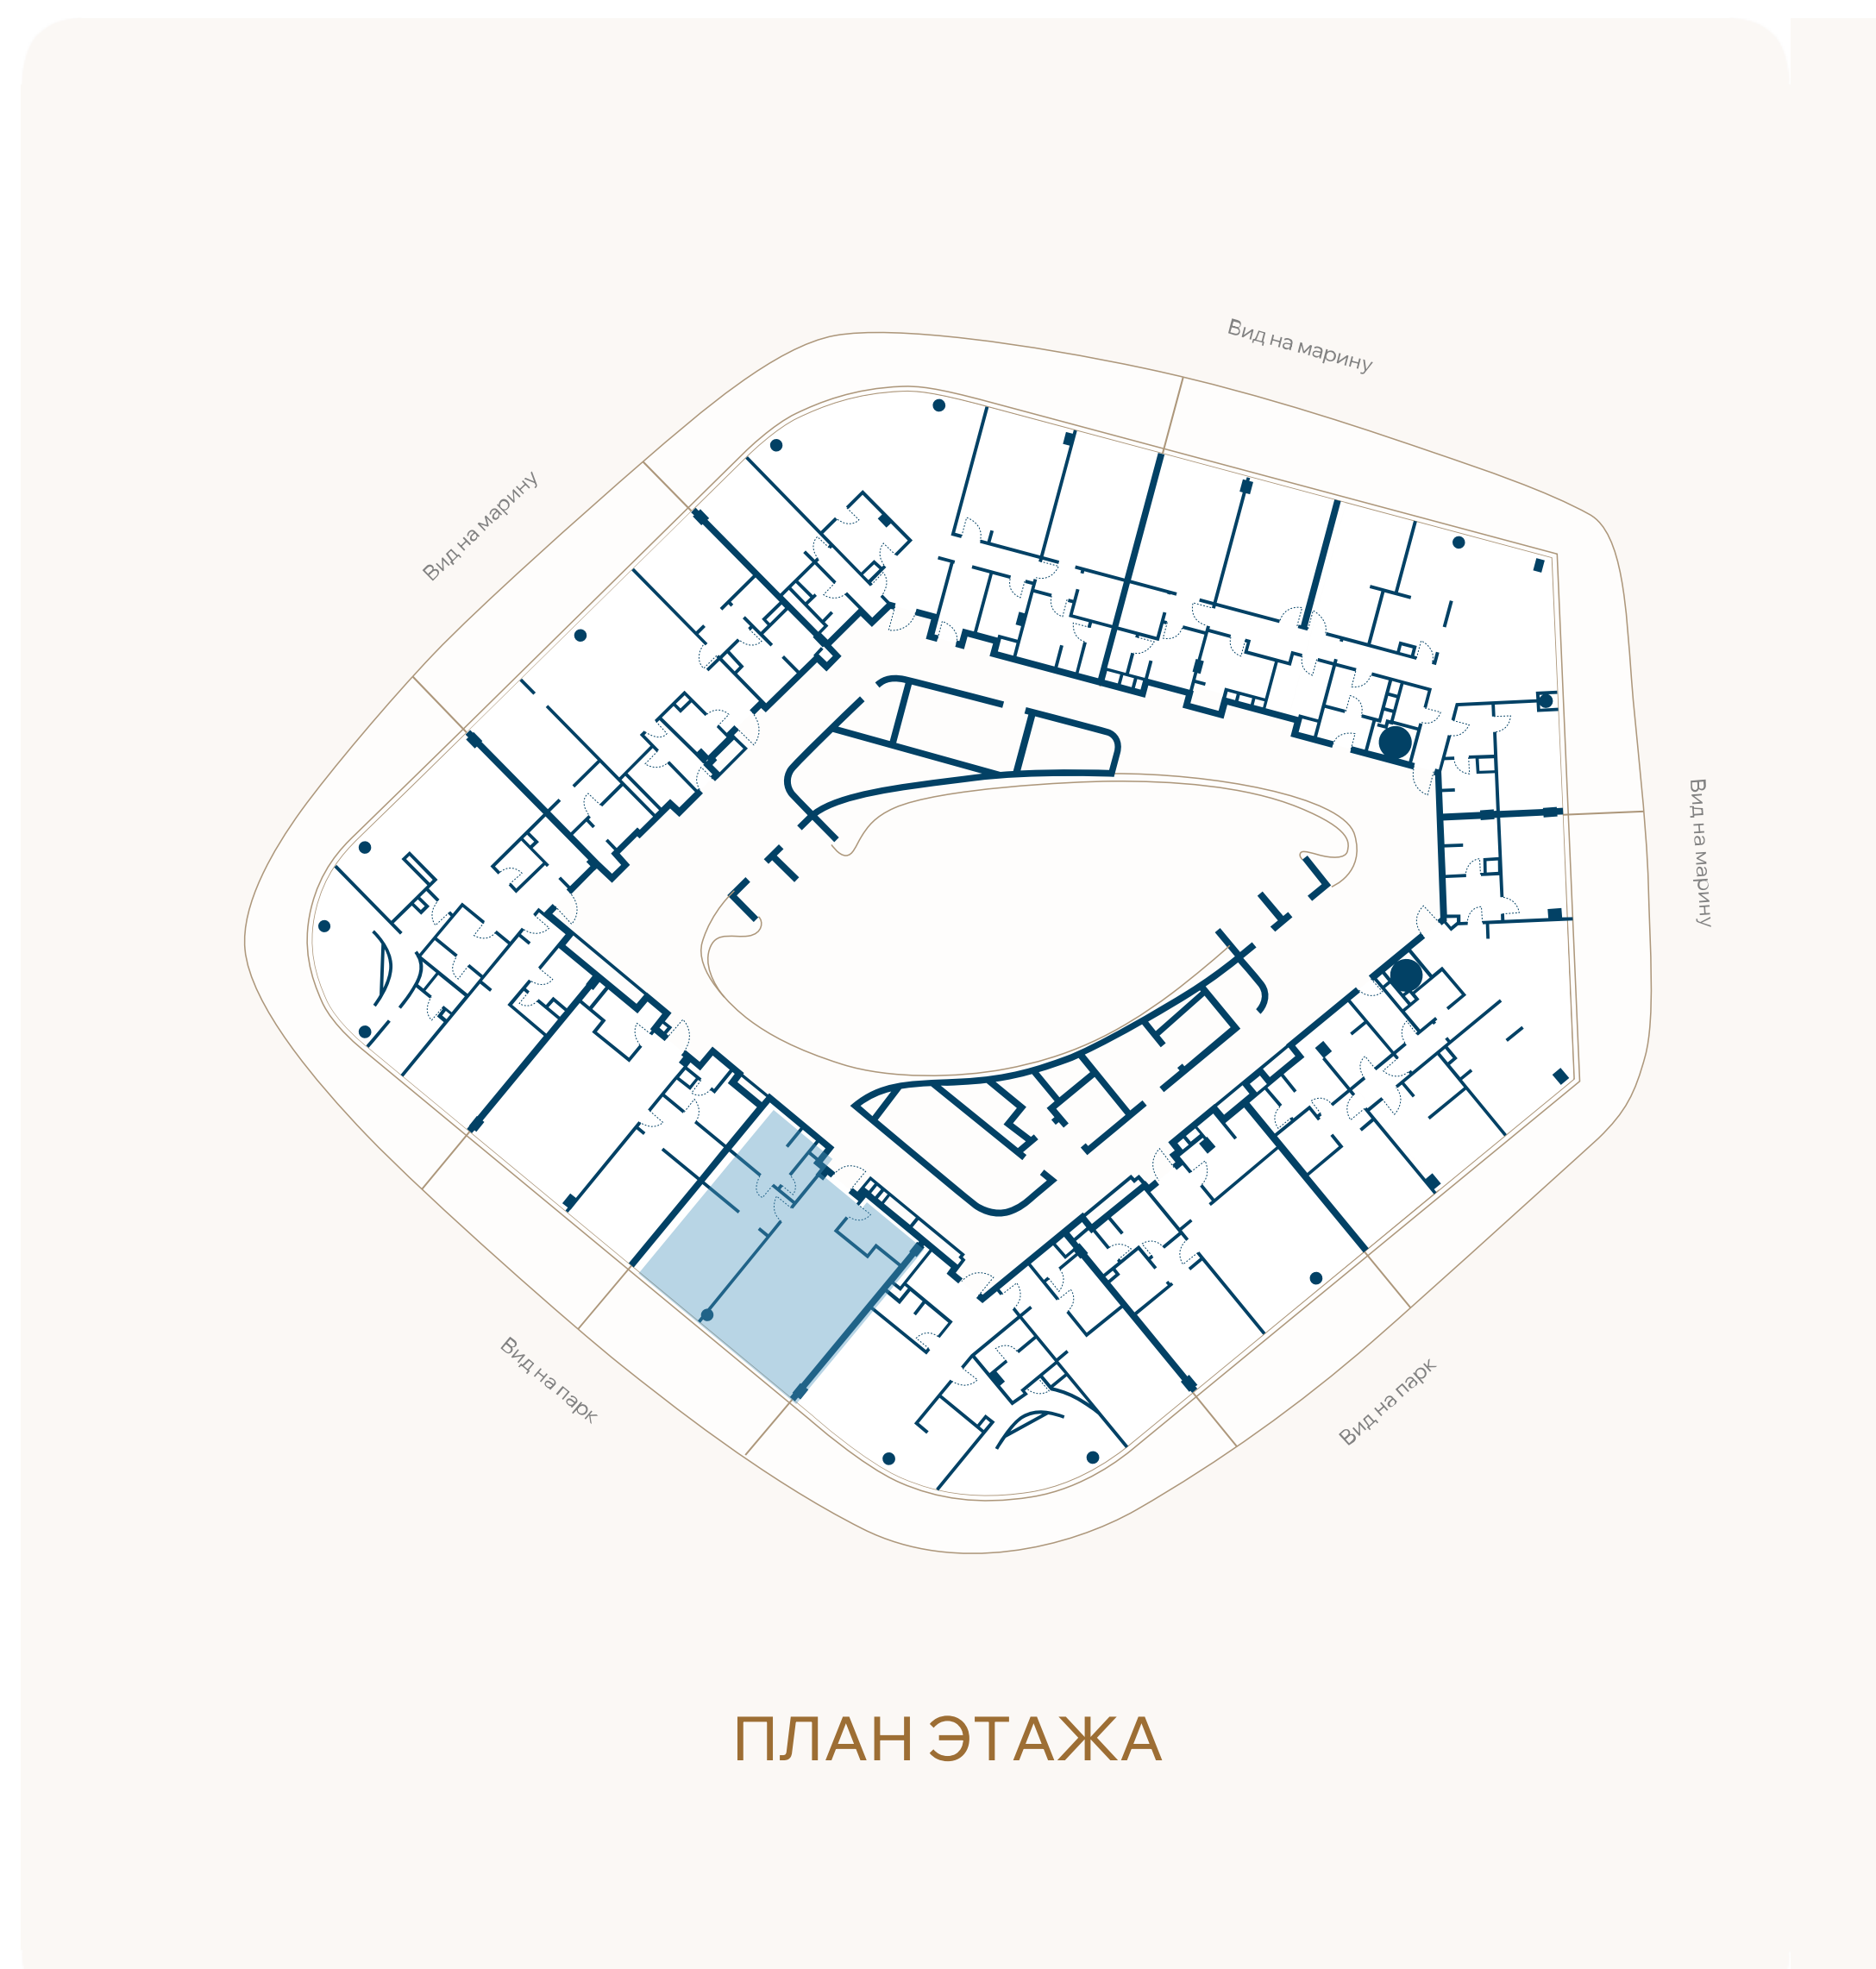

ВИД НА ПАРК

