





ГЕЛЕНДЖИК МАРИНА

ЭТАЖ 5 • № 44 • КОРПУС В1 С СЕРВИСОМ ОТЕЛЯ

Резиденции с террасой

Резиденции с мебелью

Внутренняя площадь	Спальни	Площадь террасы	Общая площадь
75,6М ²	1	31,4М ²	107М ²

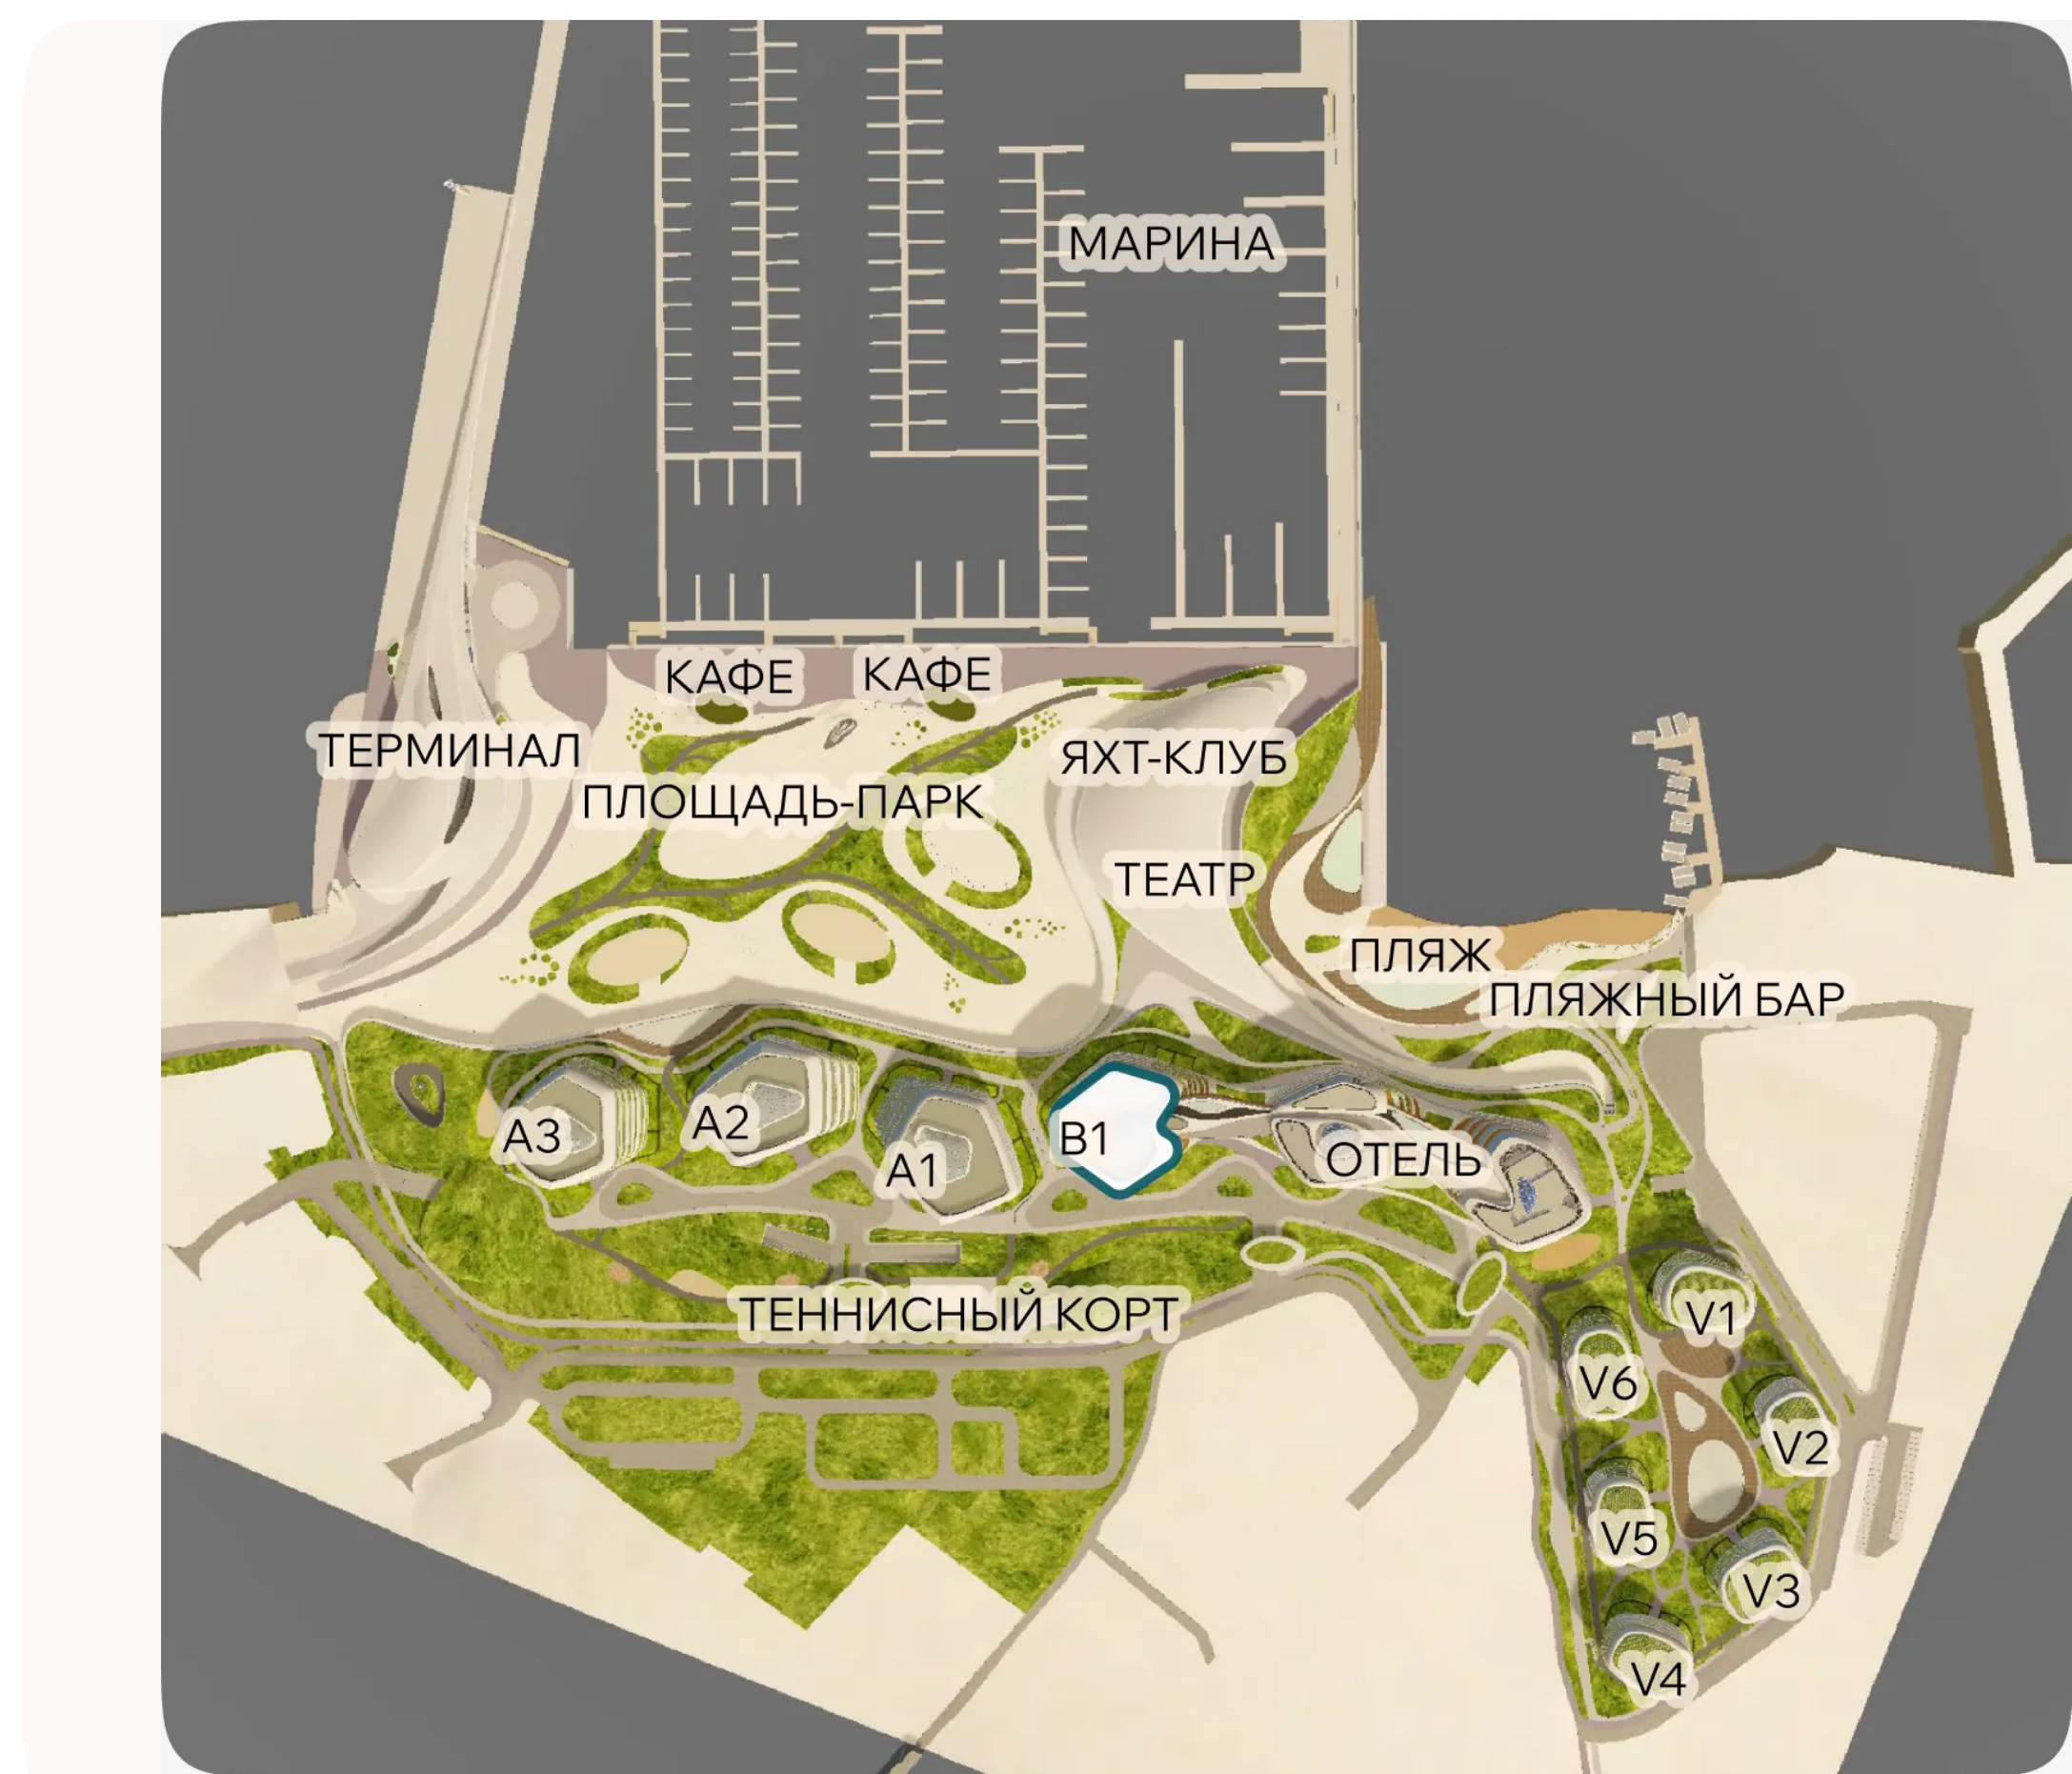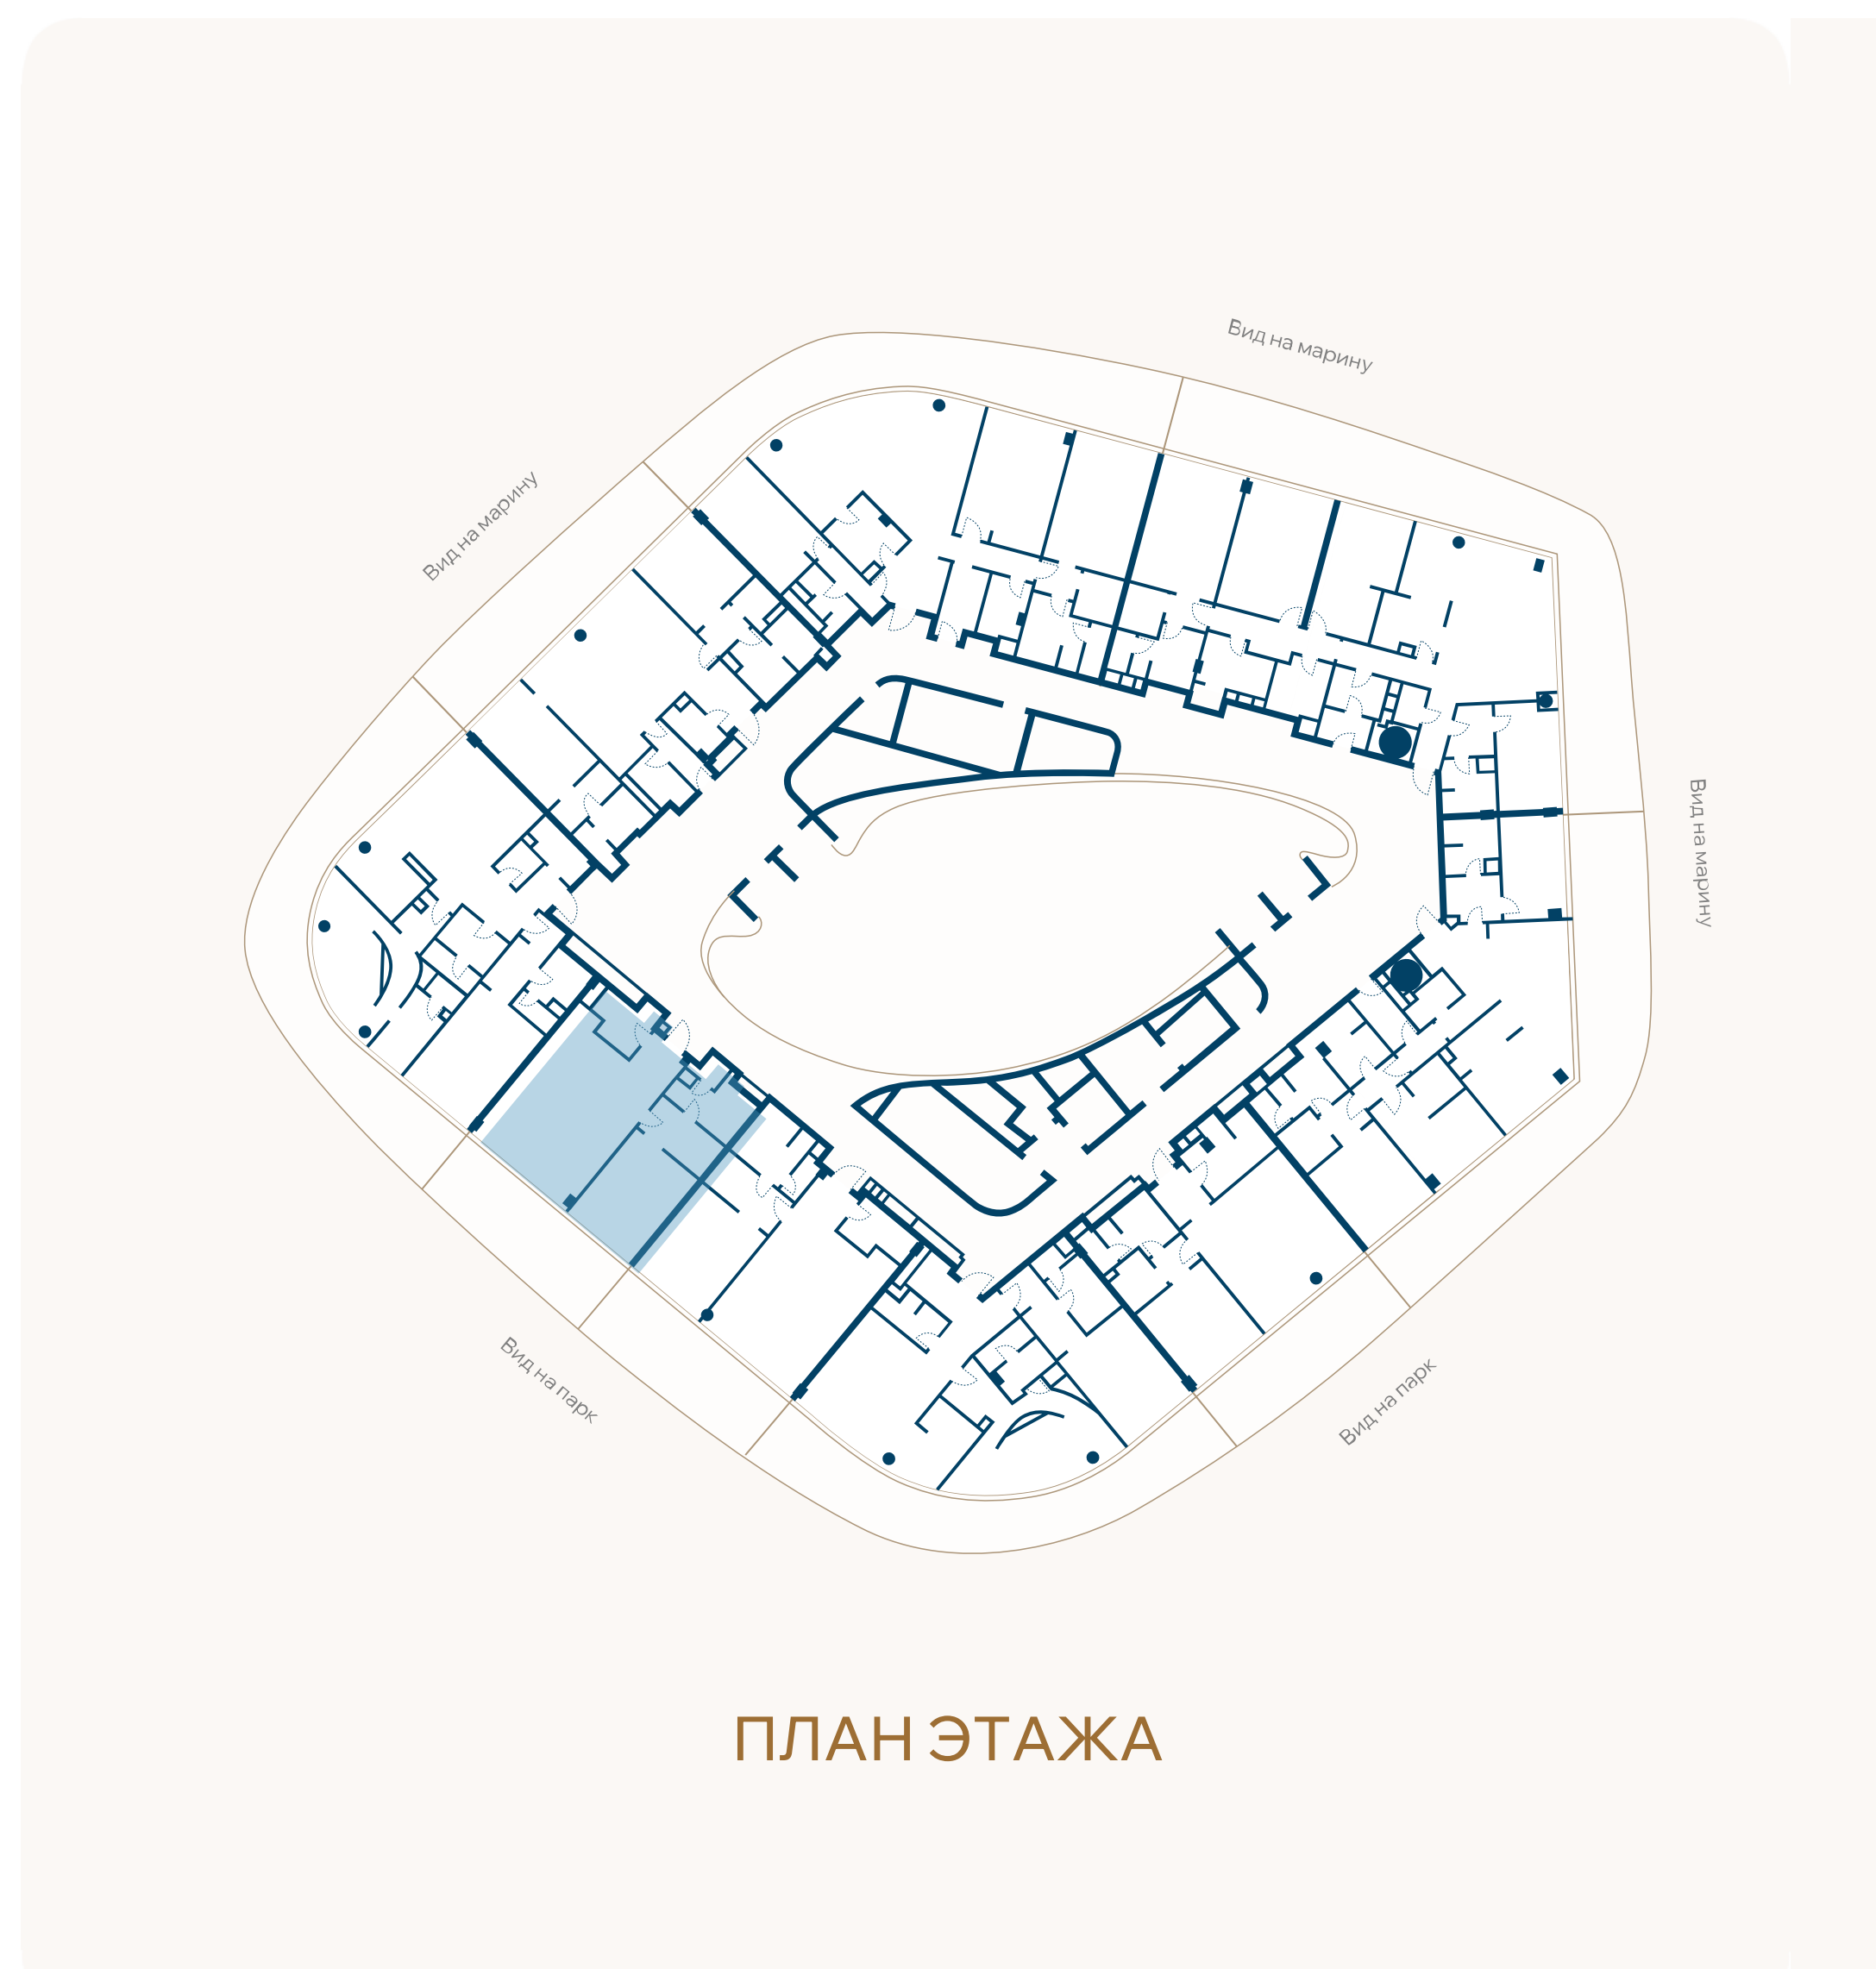

ВИД НА ПАРК

