

ЭТАЖ 6 • № 46 • КОРПУС В1 С СЕРВИСОМ ОТЕЛЯ

Резиденции с террасой



Резиденции с мебелью

Внутренняя площадь
108М²

Спальни
2

Площадь террасы
40,6М²

Общая площадь
148,5М²

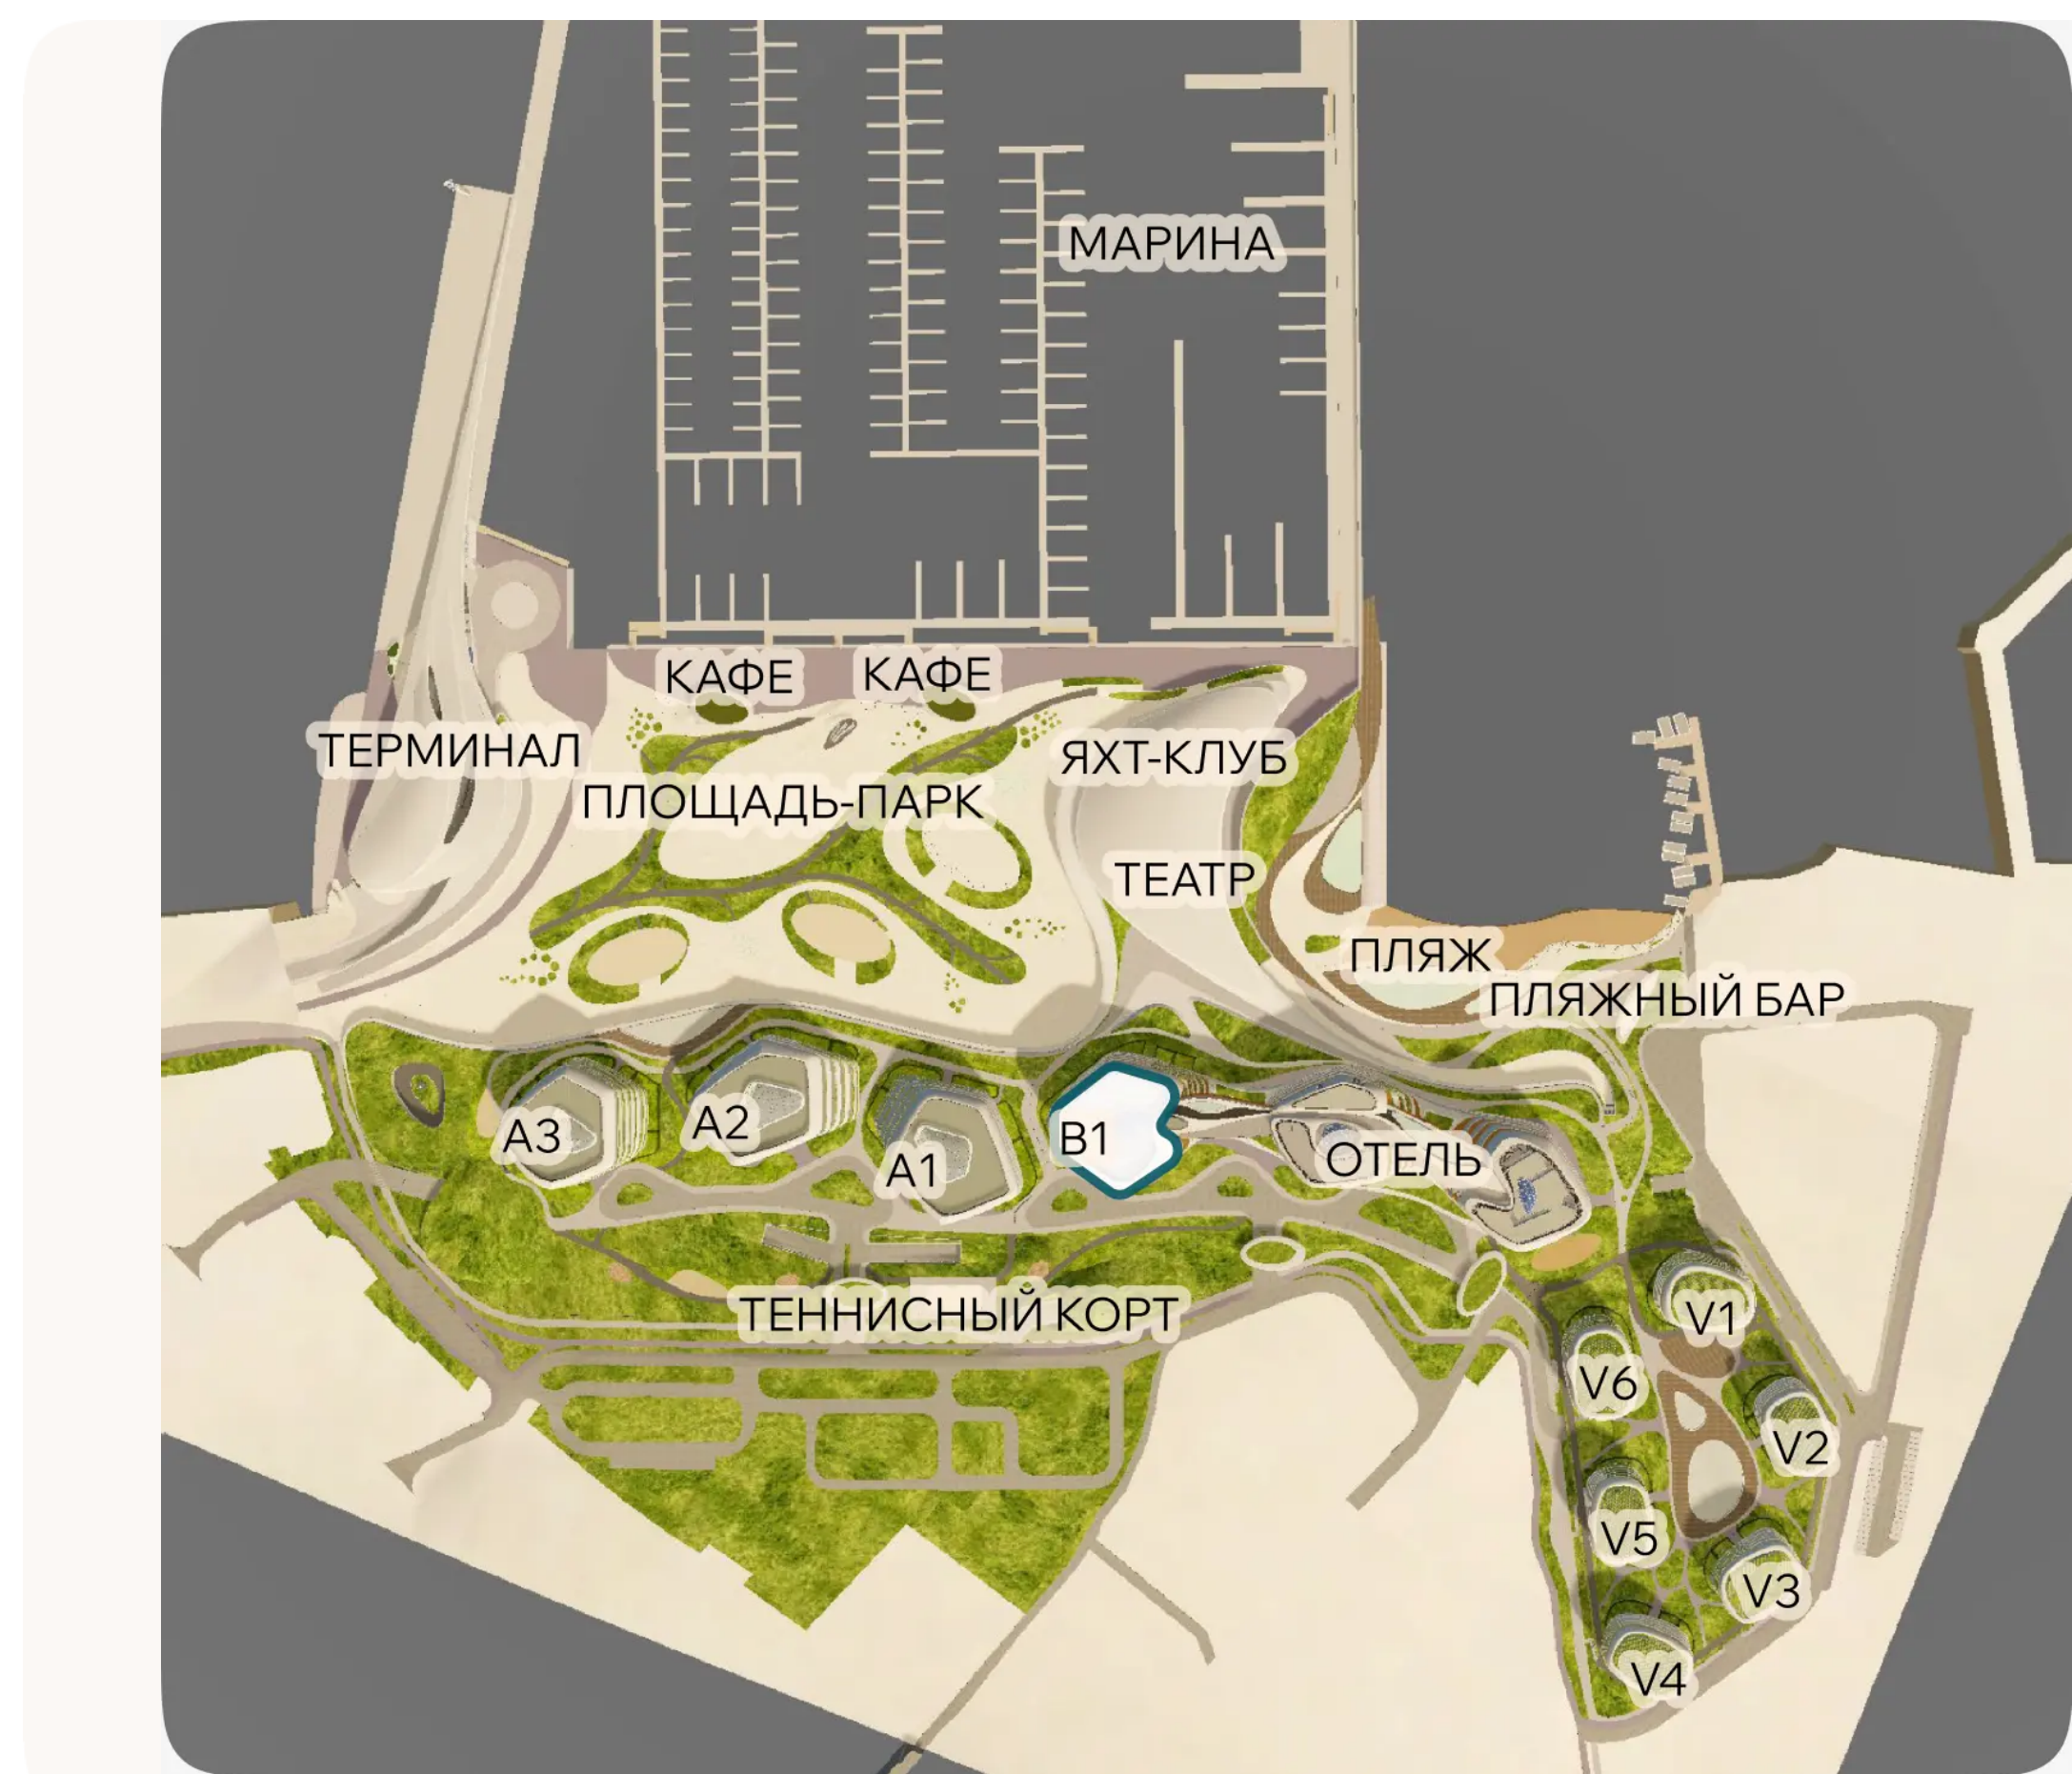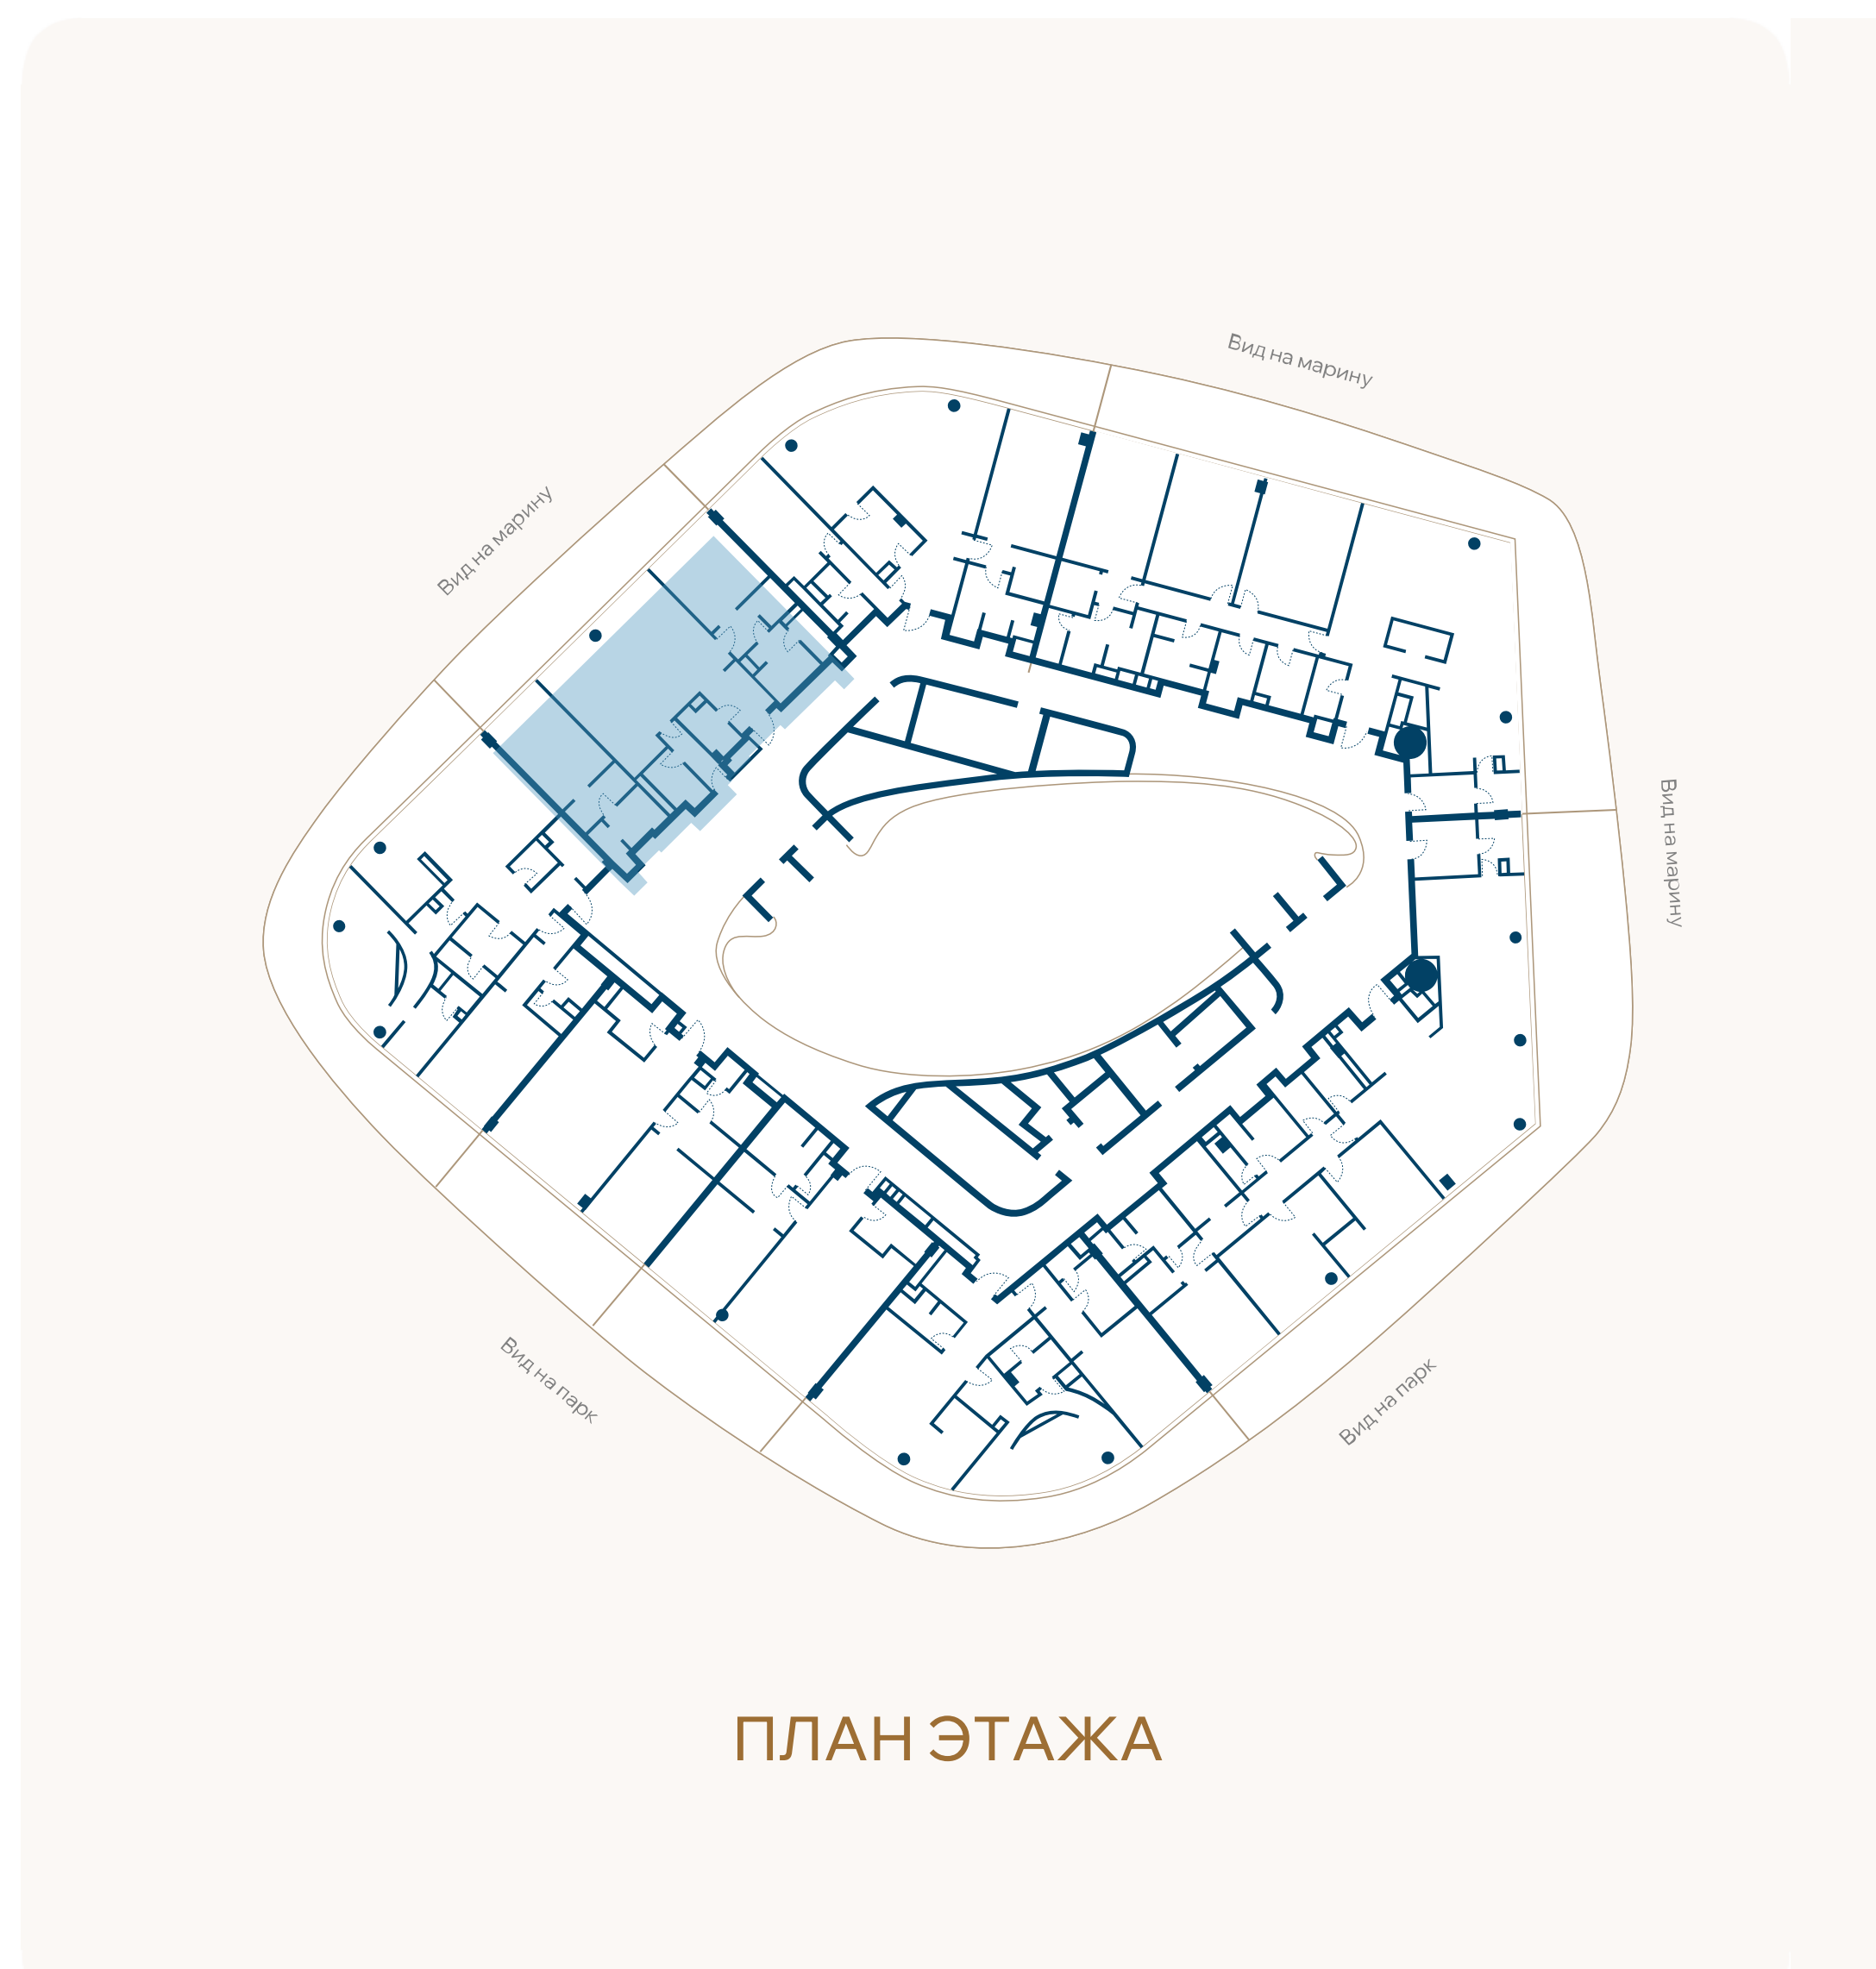

ВИД НА МАРИНУ

