
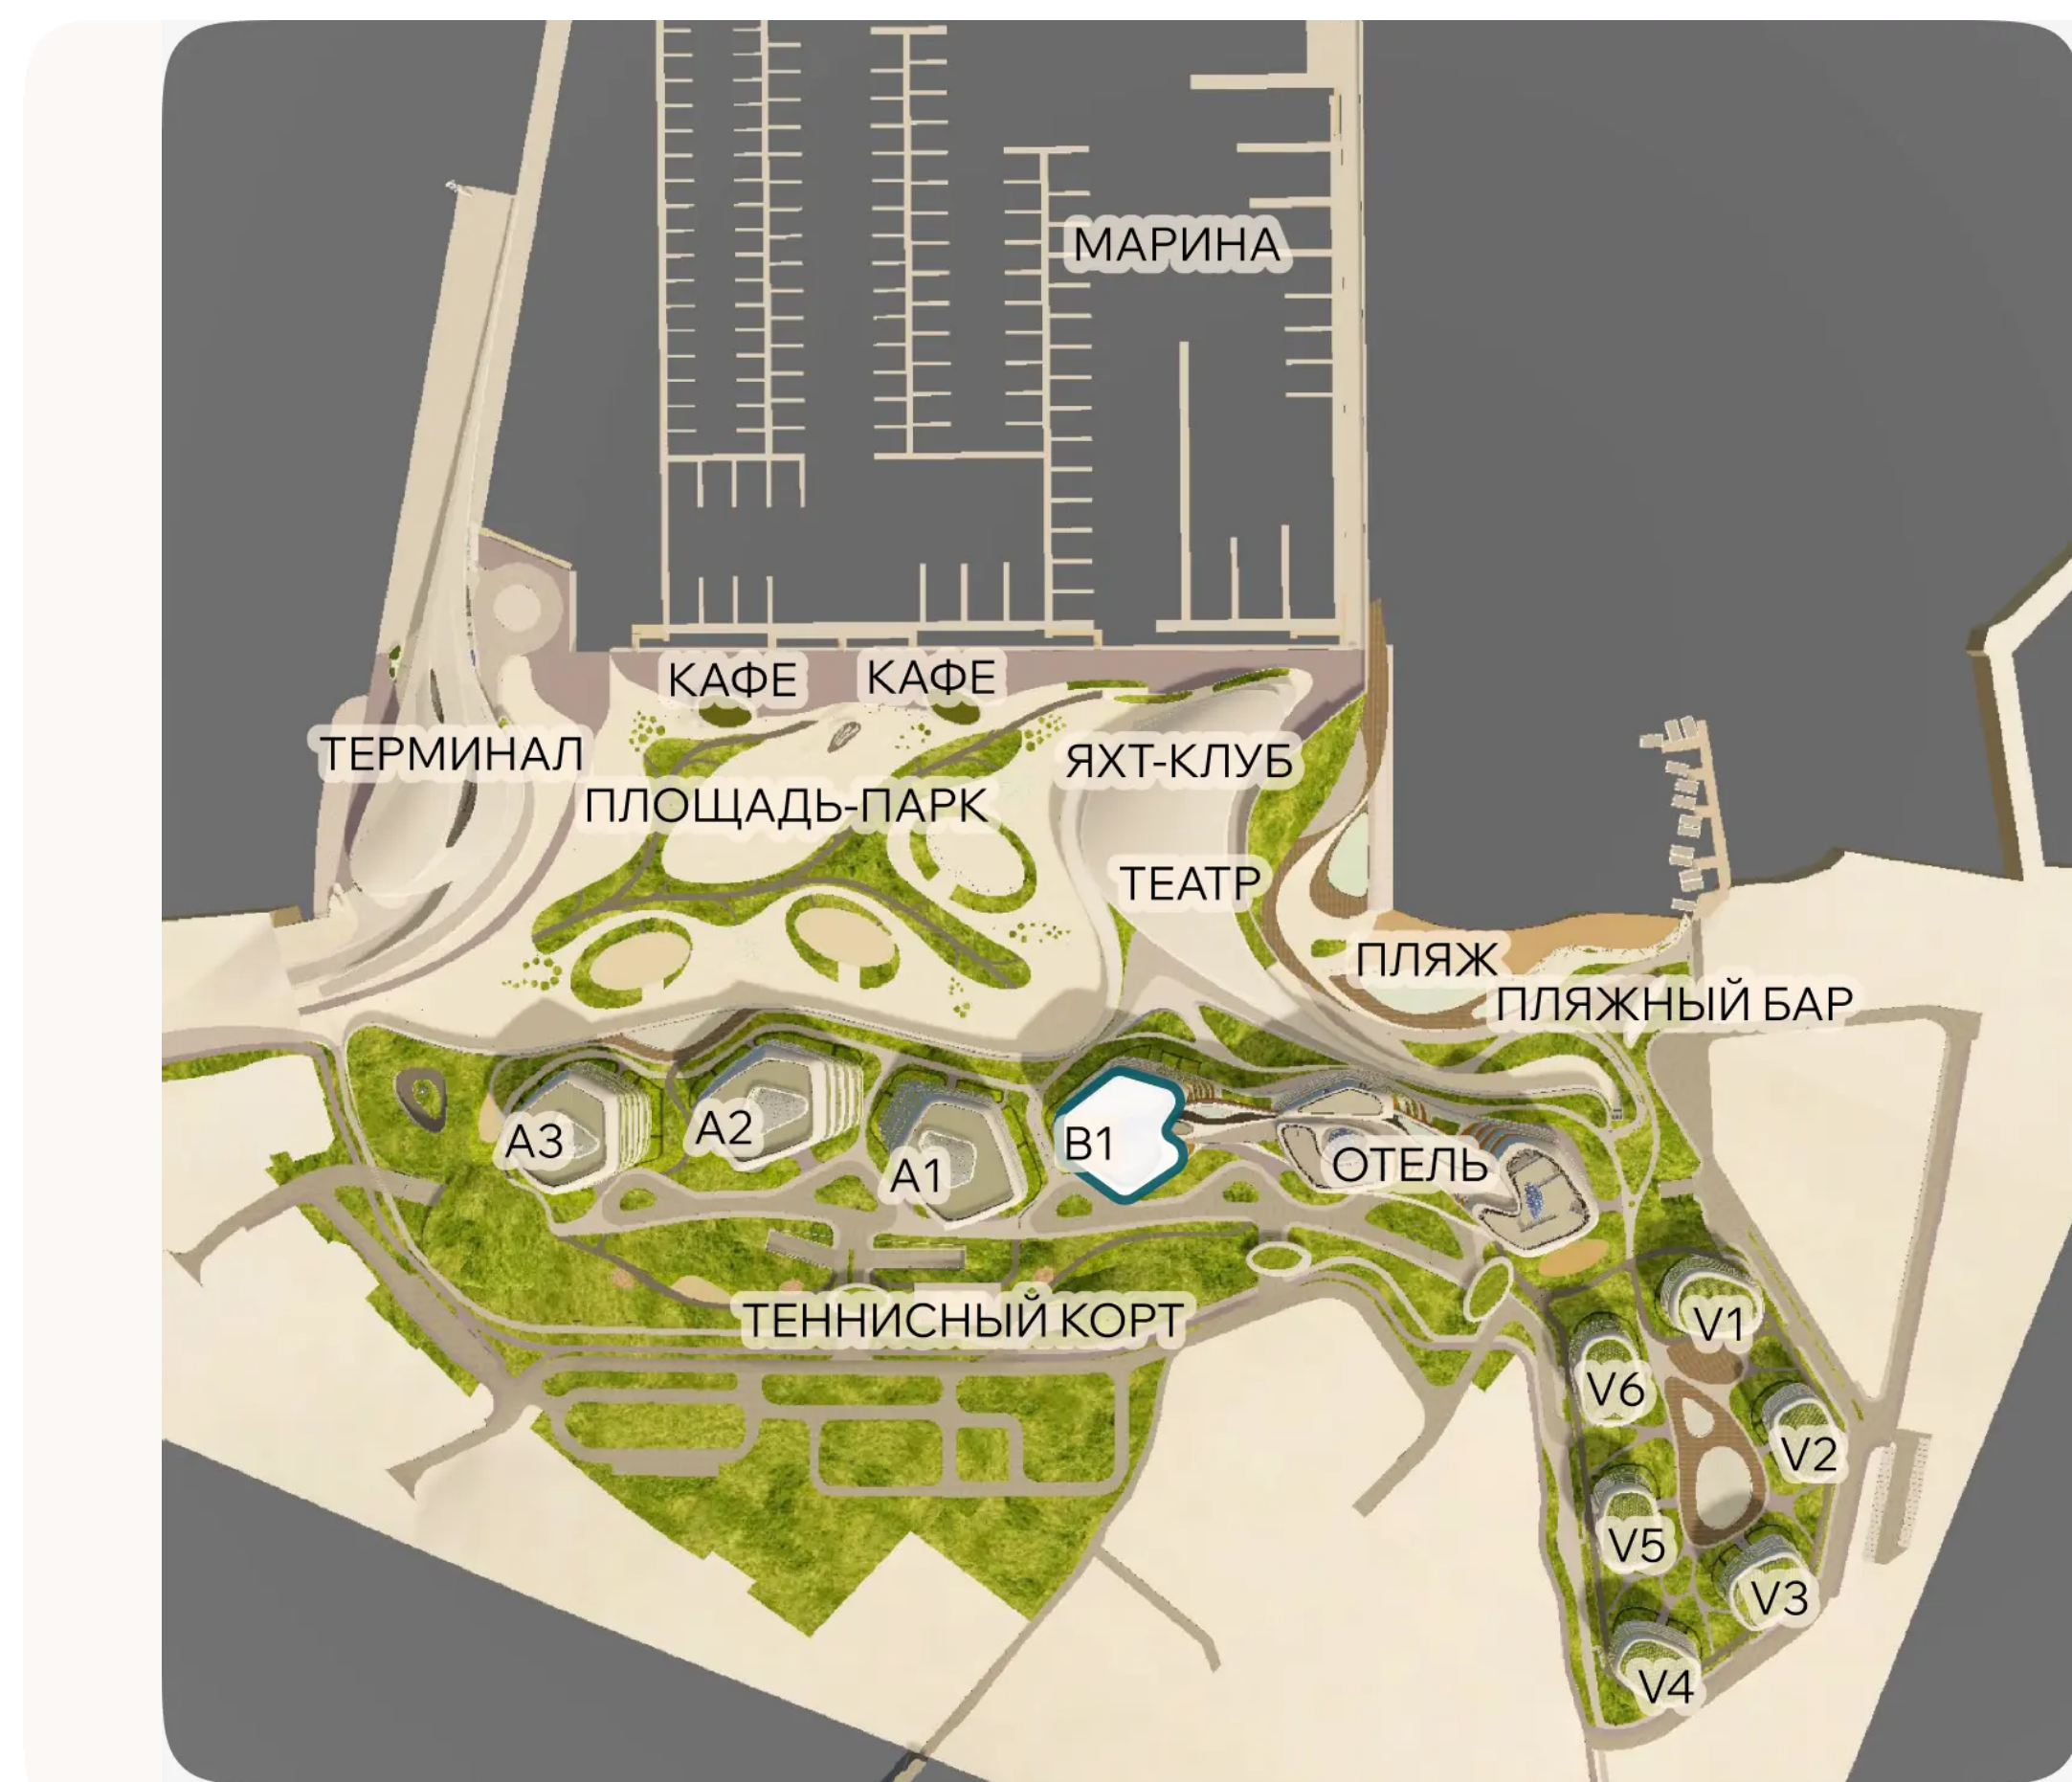


ЭТАЖ 6 • № 47 • КОРПУС В1 С СЕРВИСОМ ОТЕЛЯ

Резиденции с террасой

Резиденции с мебелью

Внутренняя площадь	Спальни	Площадь террасы	Общая площадь
122,1м ²	2	48,1м ²	170,2м ²

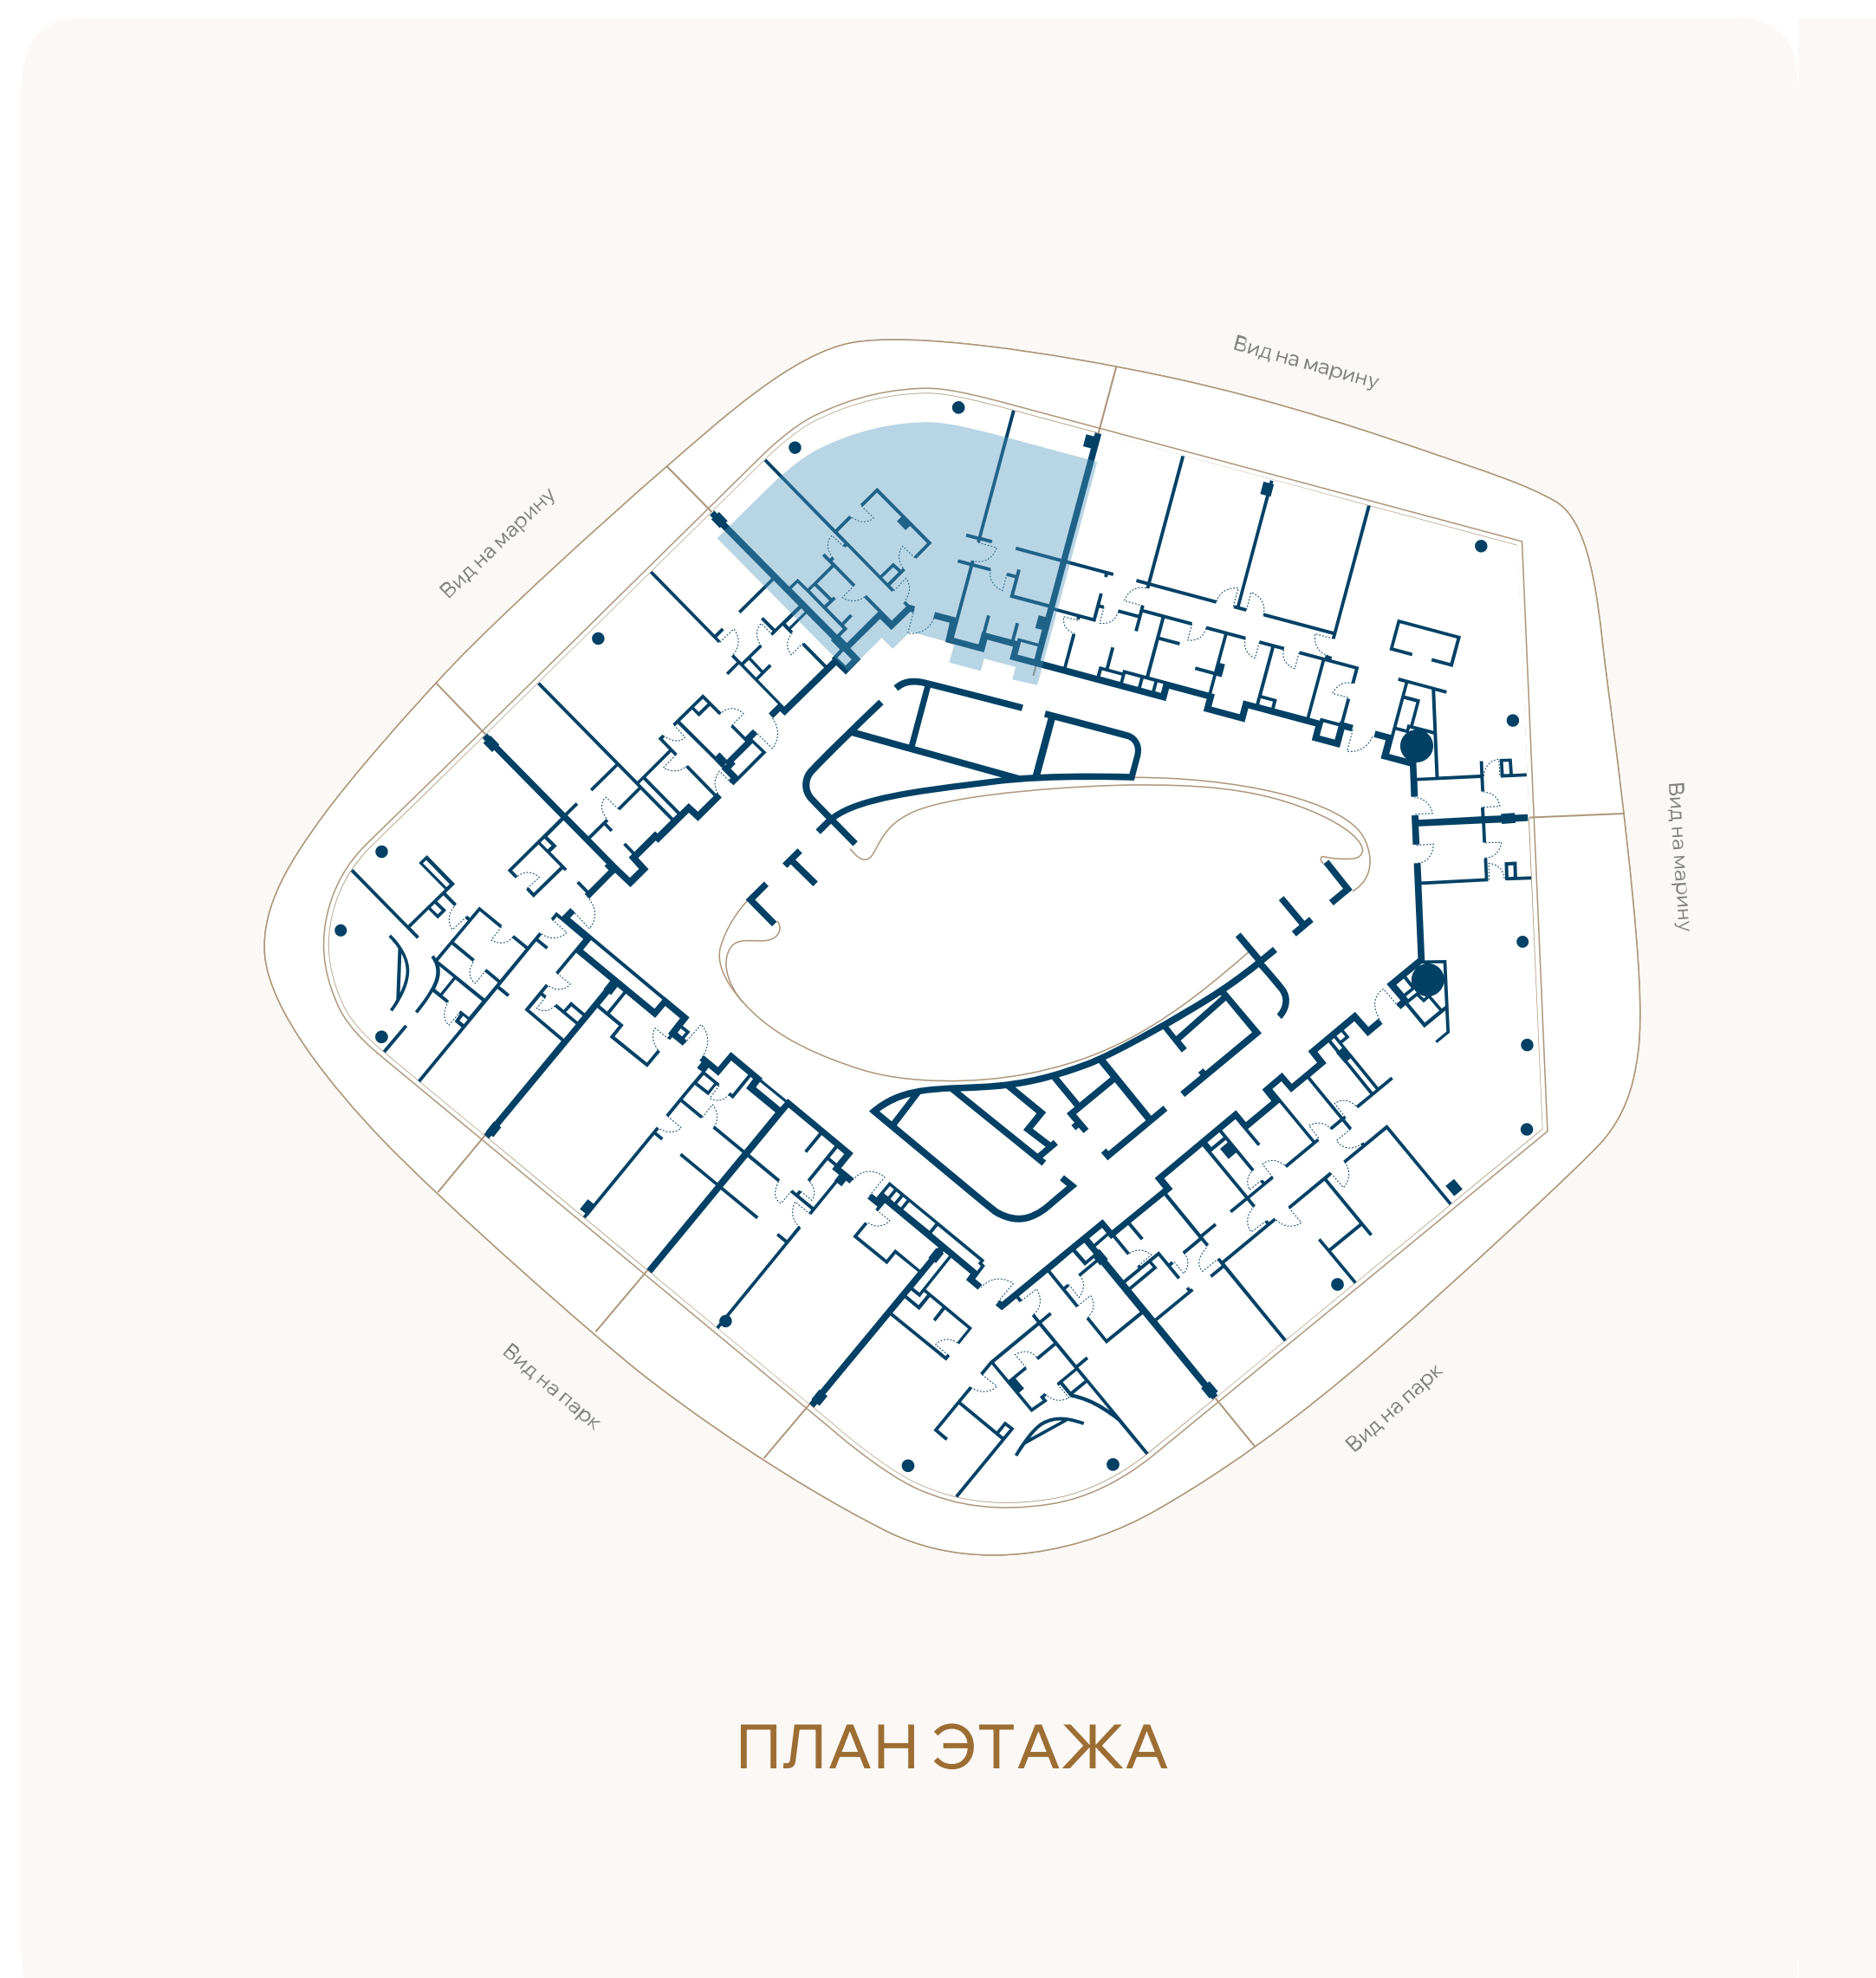

ВИД НА МАРИНУ

