

ЭТАЖ 6 • № 49 • КОРПУС В1 С СЕРВИСОМ ОТЕЛЯ

Резиденции с террасой



Резиденции с мебелью

Внутренняя площадь
194,8М²

Спальни
3

Площадь террасы
105,5М²

Общая площадь
300,3М²

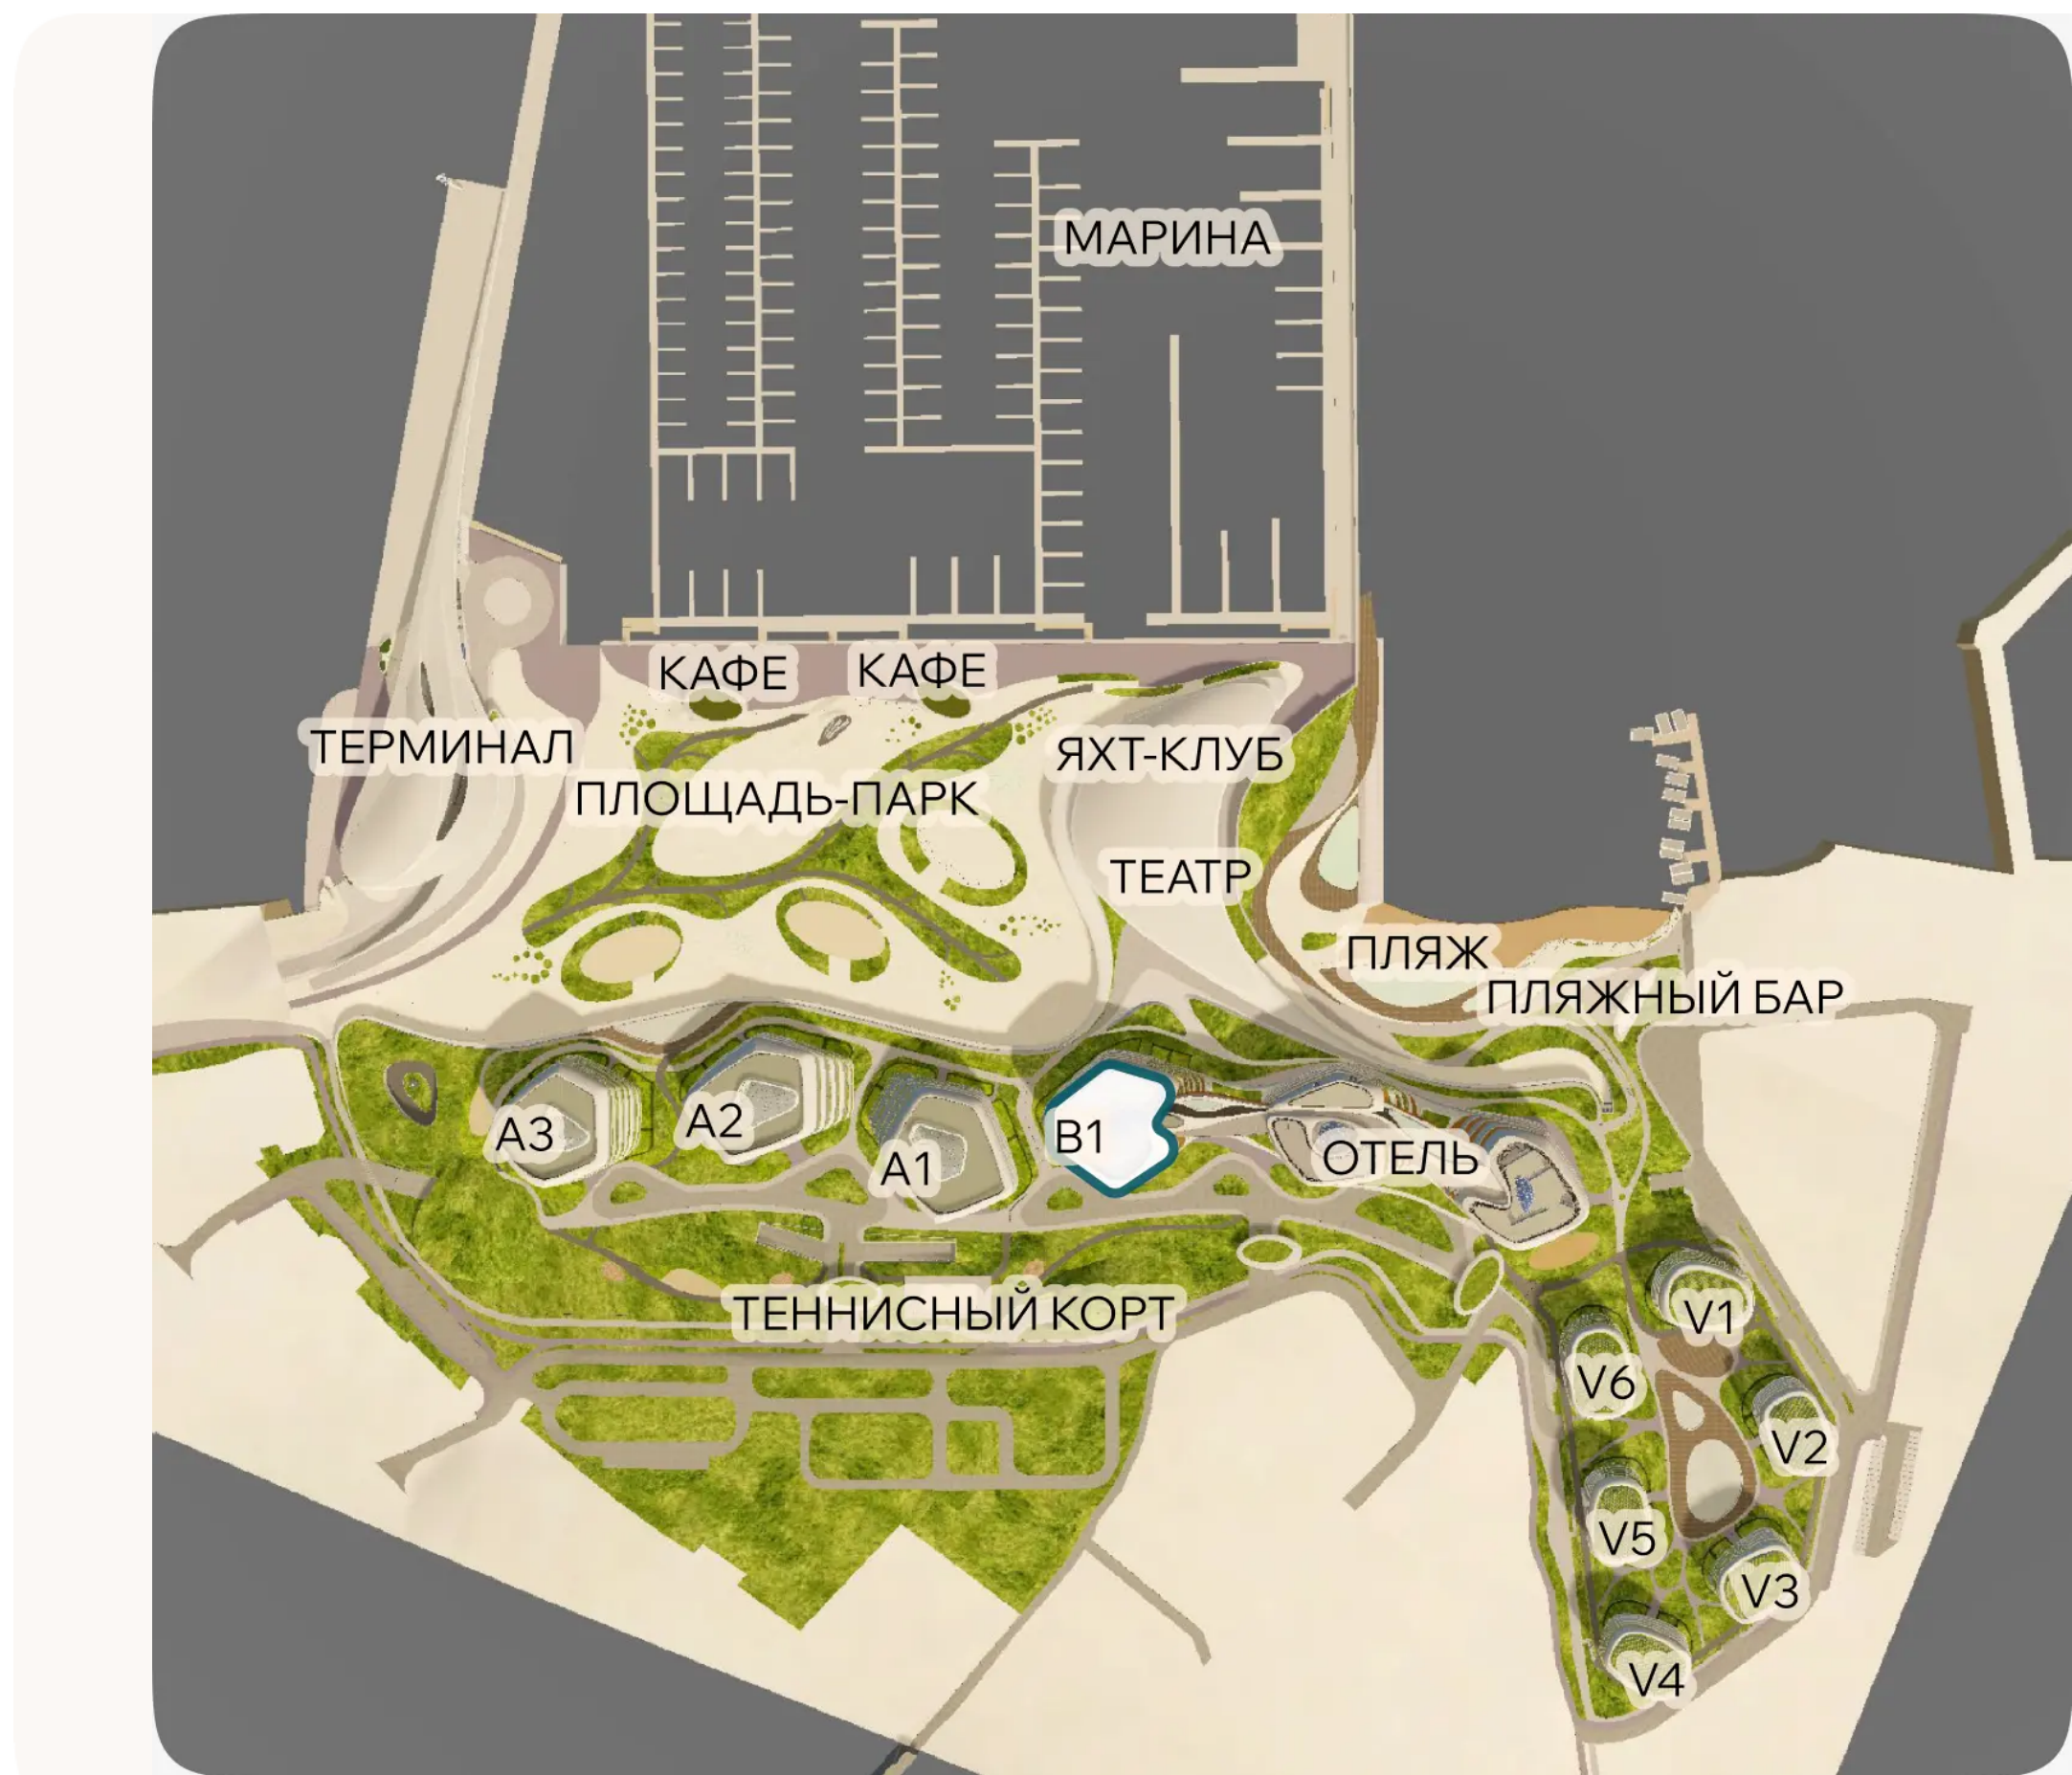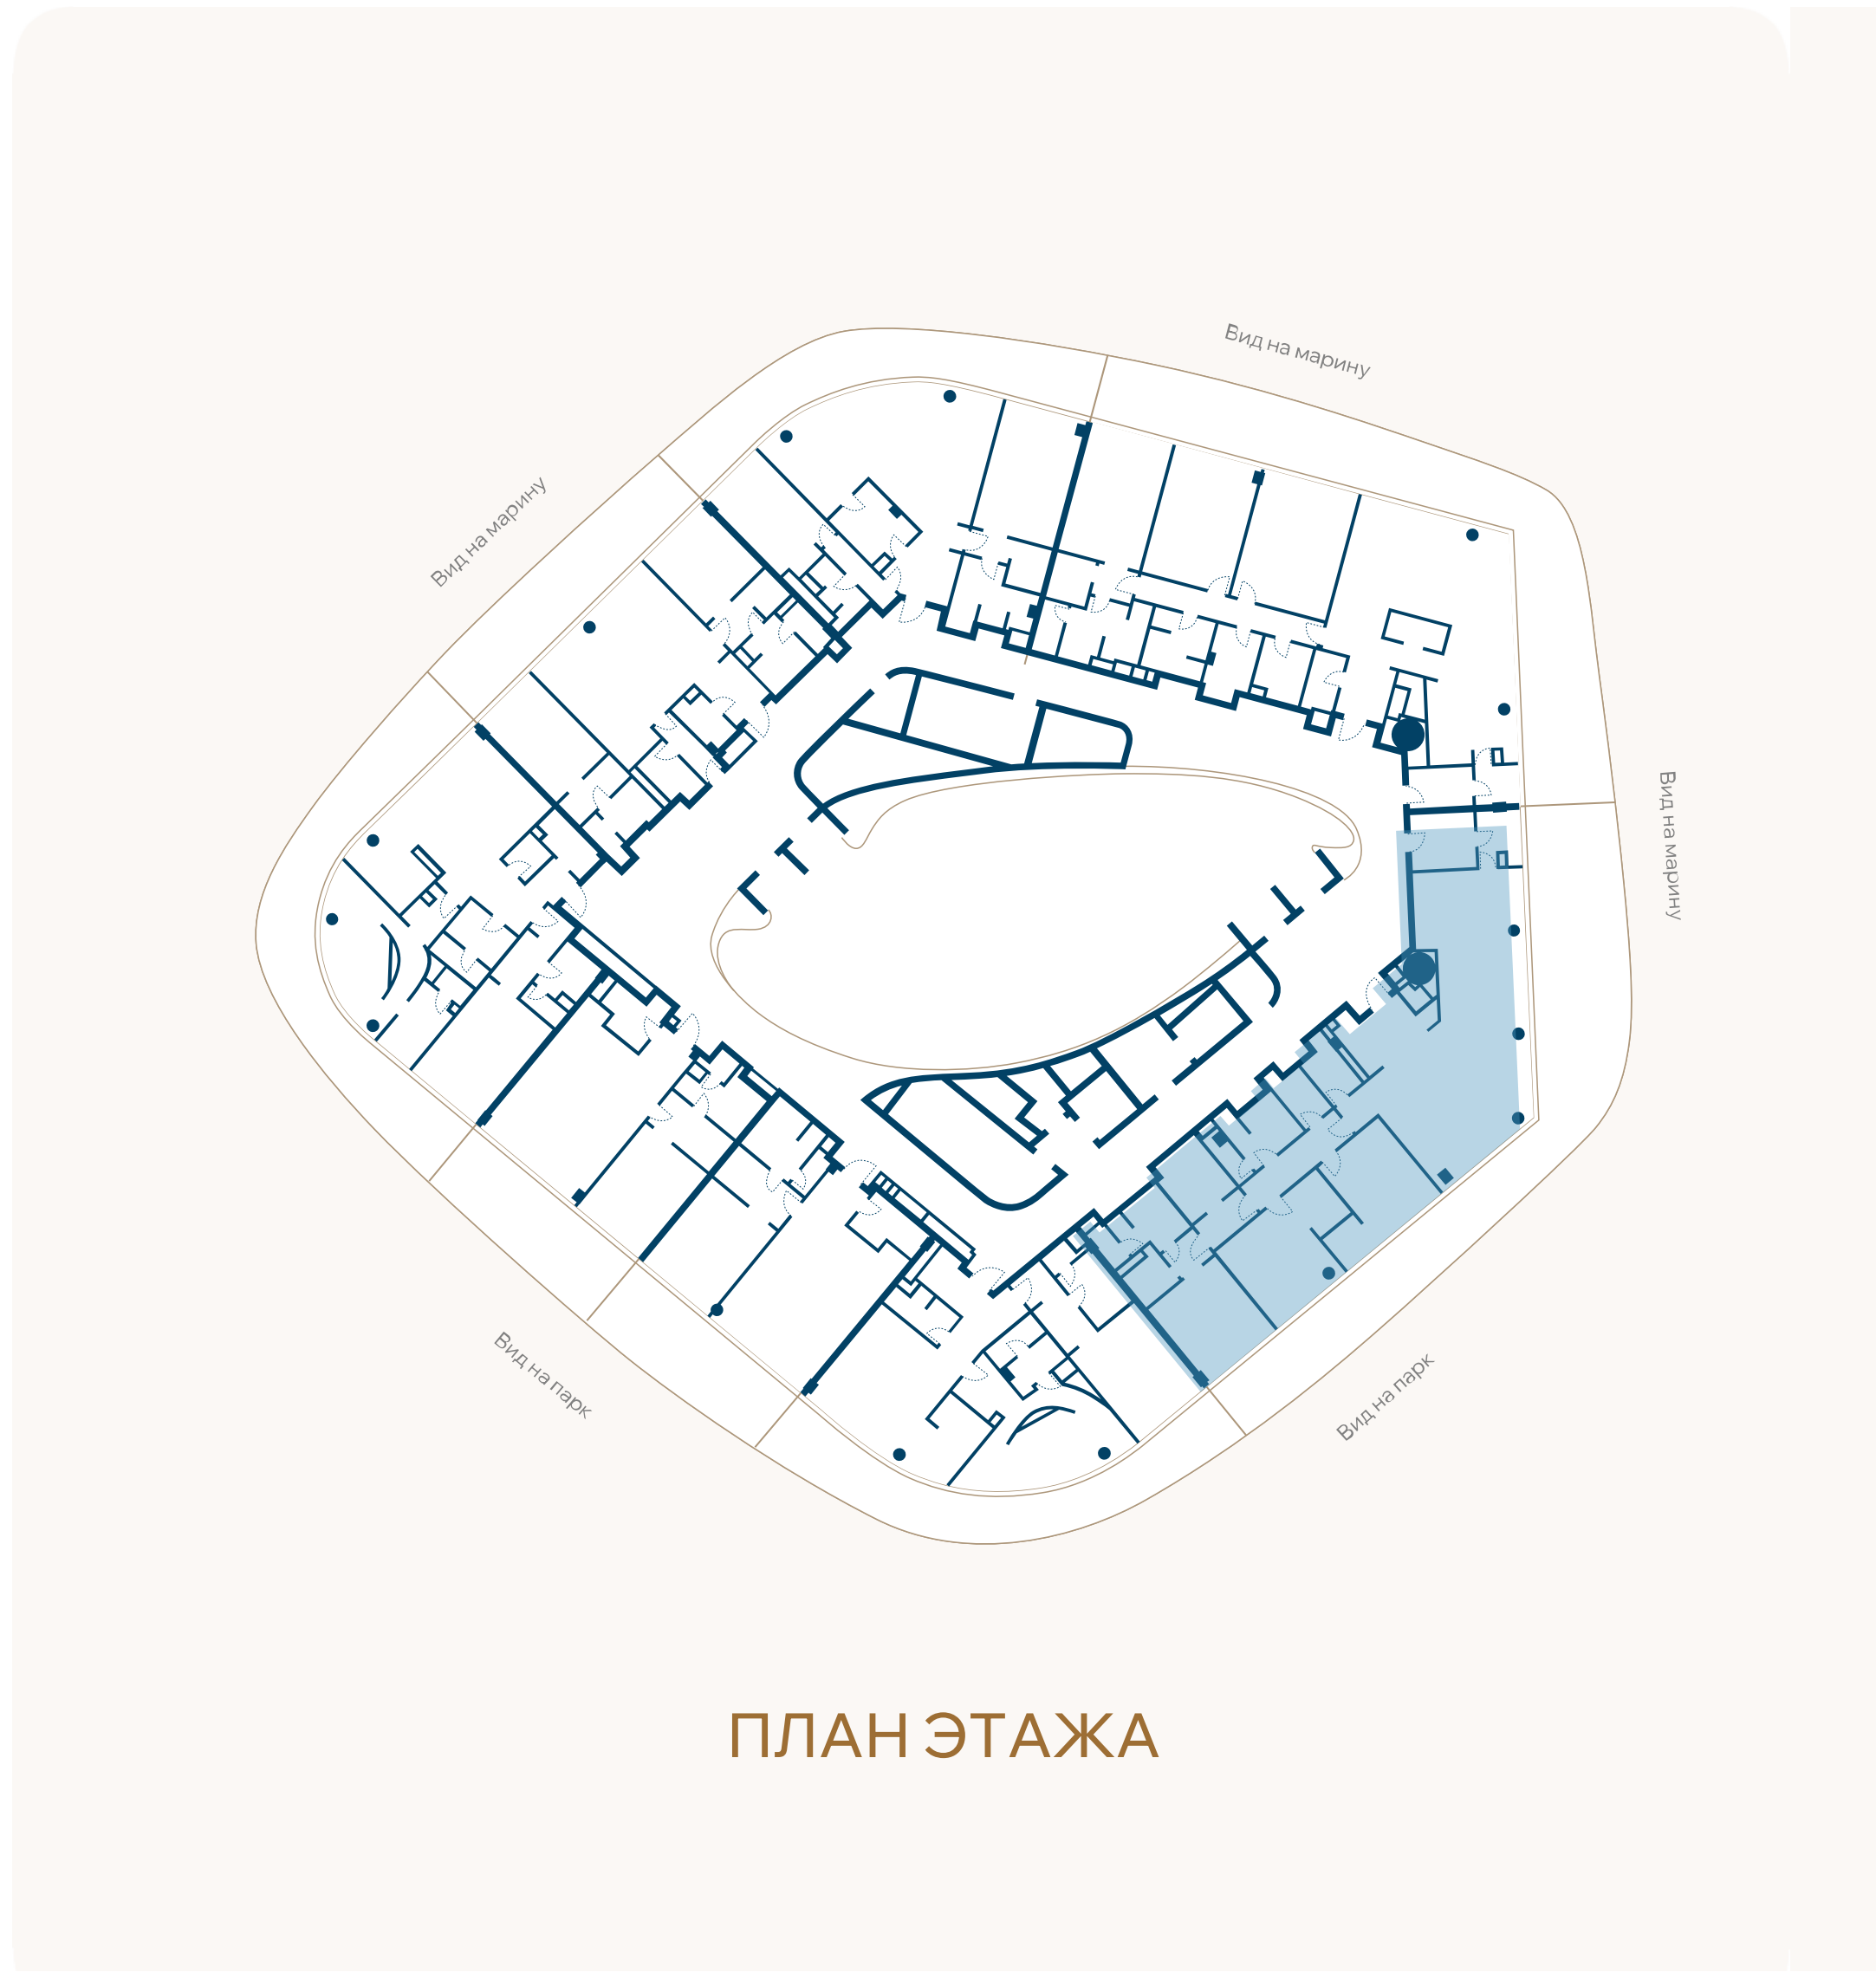

ВИД НА МАРИНУ

