

ЭТАЖ 6 • № 52 • КОРПУС В1 С СЕРВИСОМ ОТЕЛЯ

Резиденции с террасой



Резиденции с мебелью

Внутренняя площадь
75,6М²

Спальни
1

Площадь террасы
28,7М²

Общая площадь
104,3М²

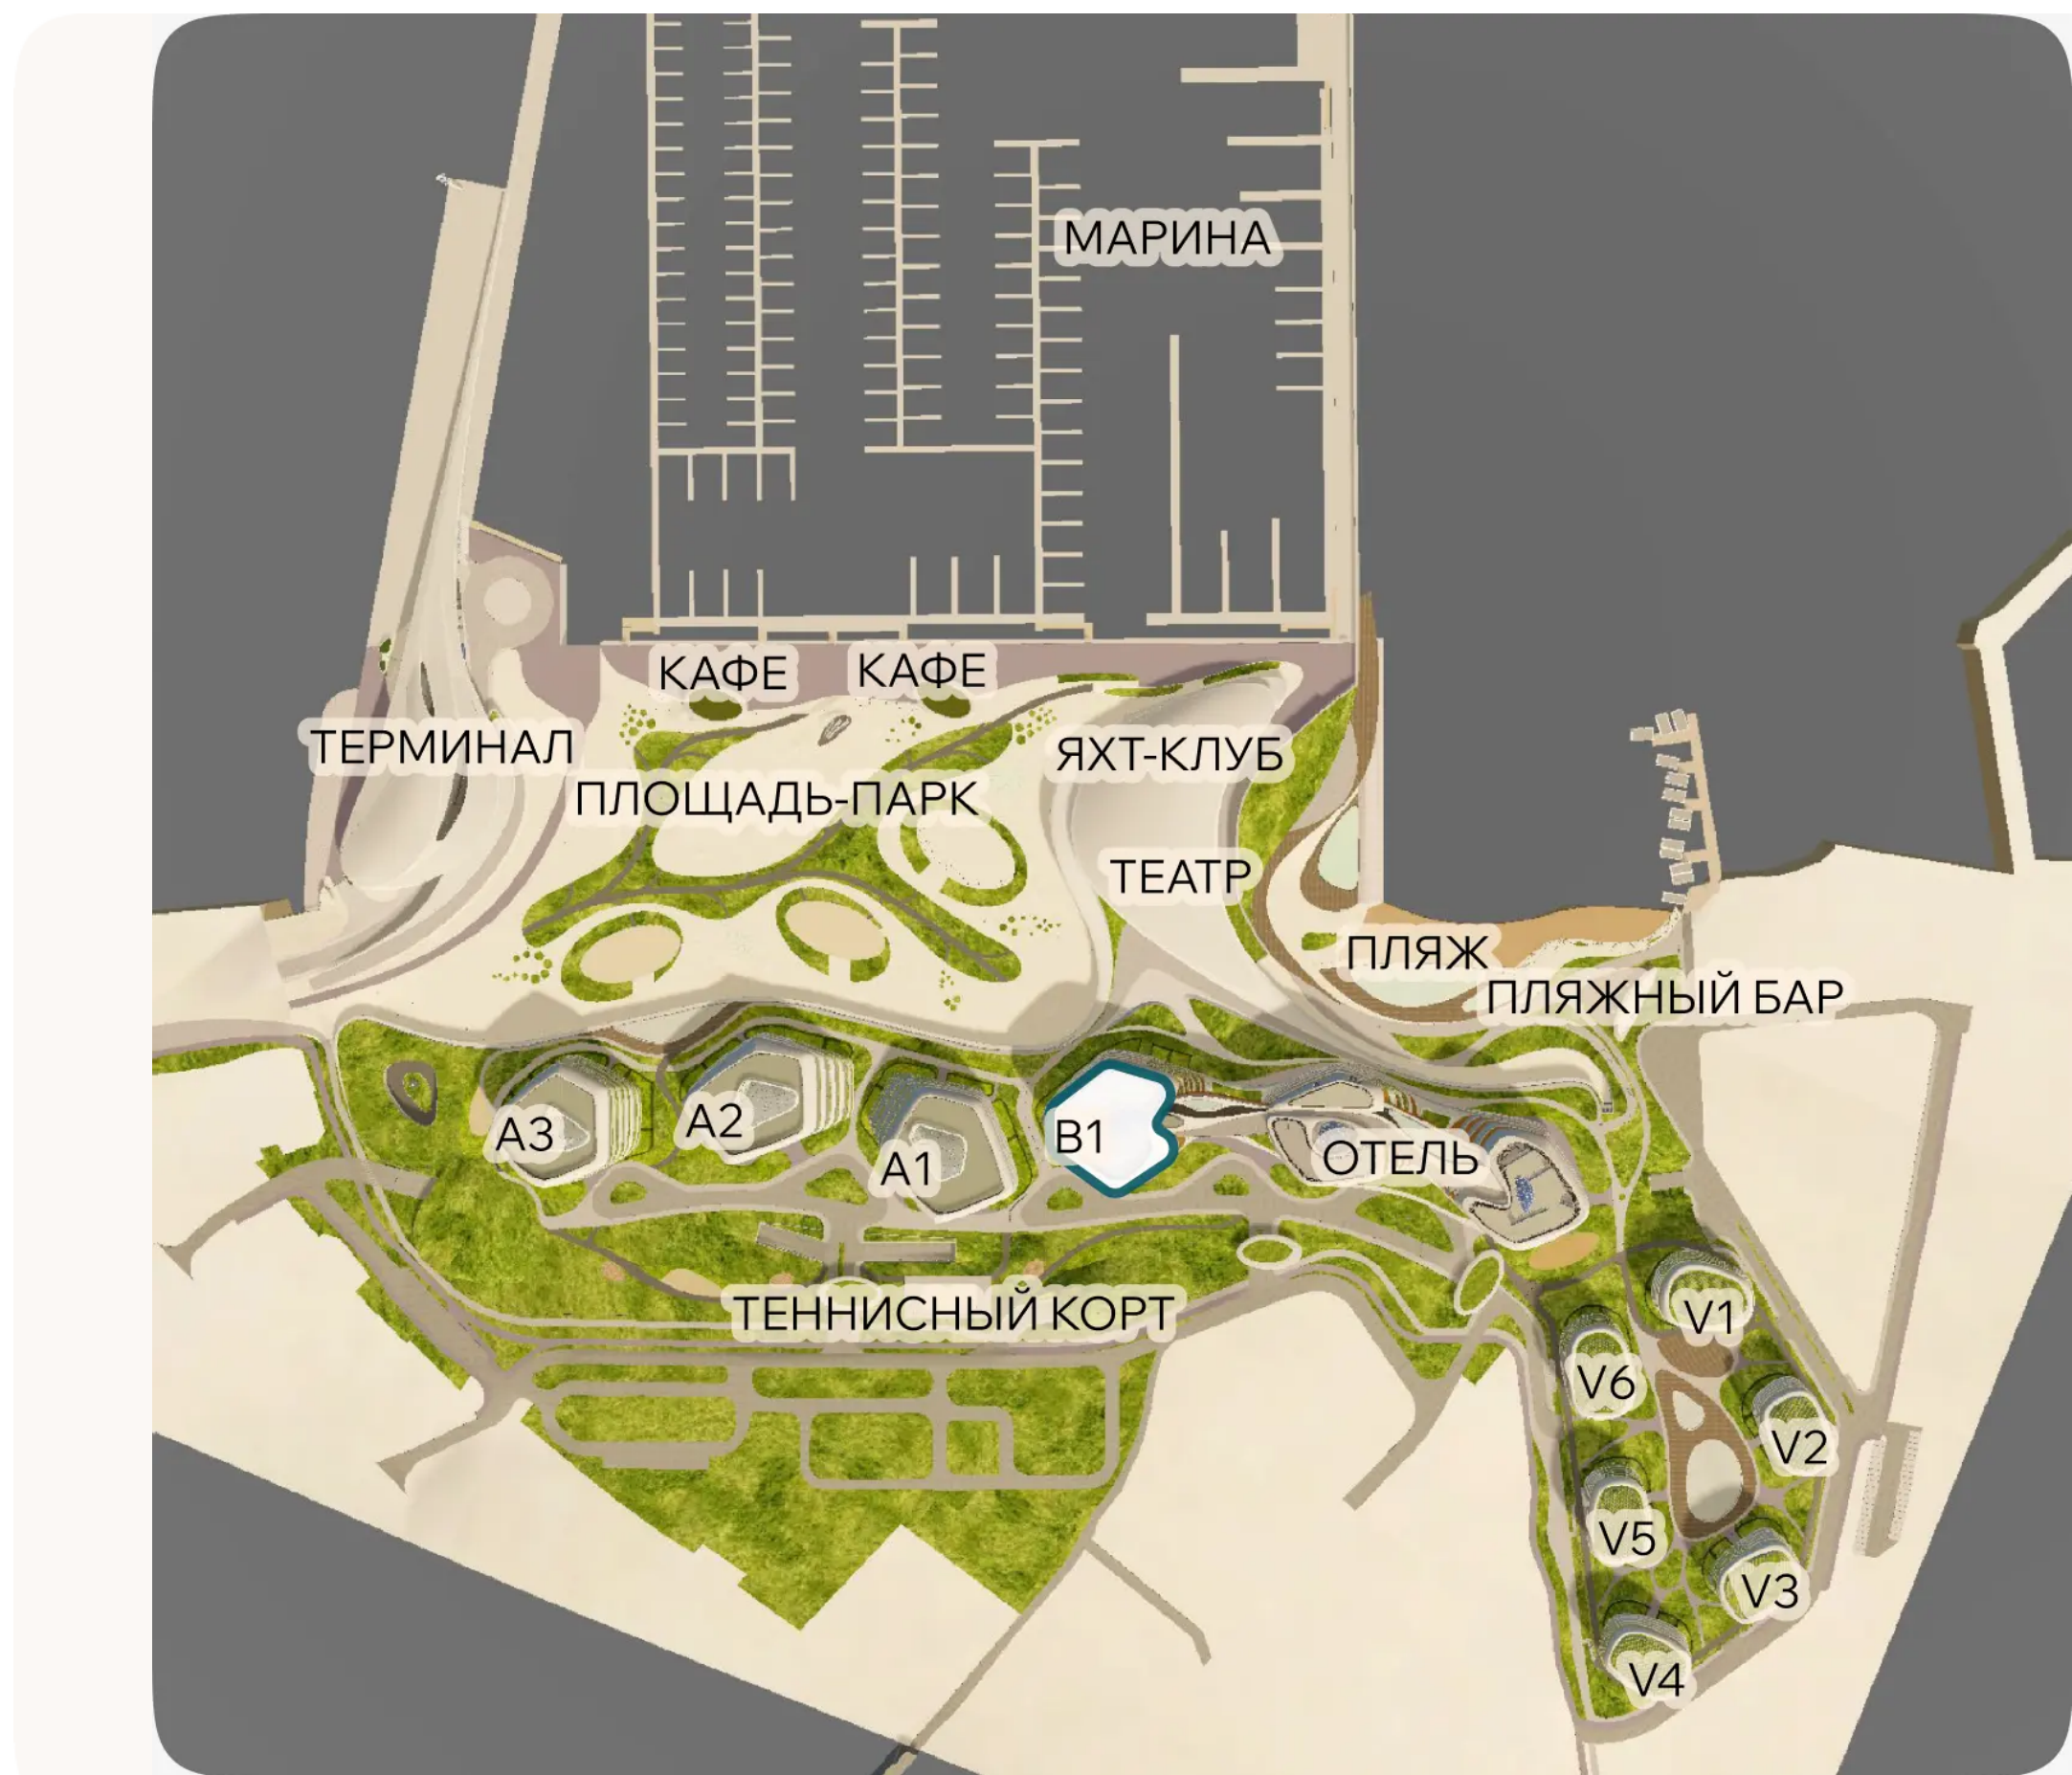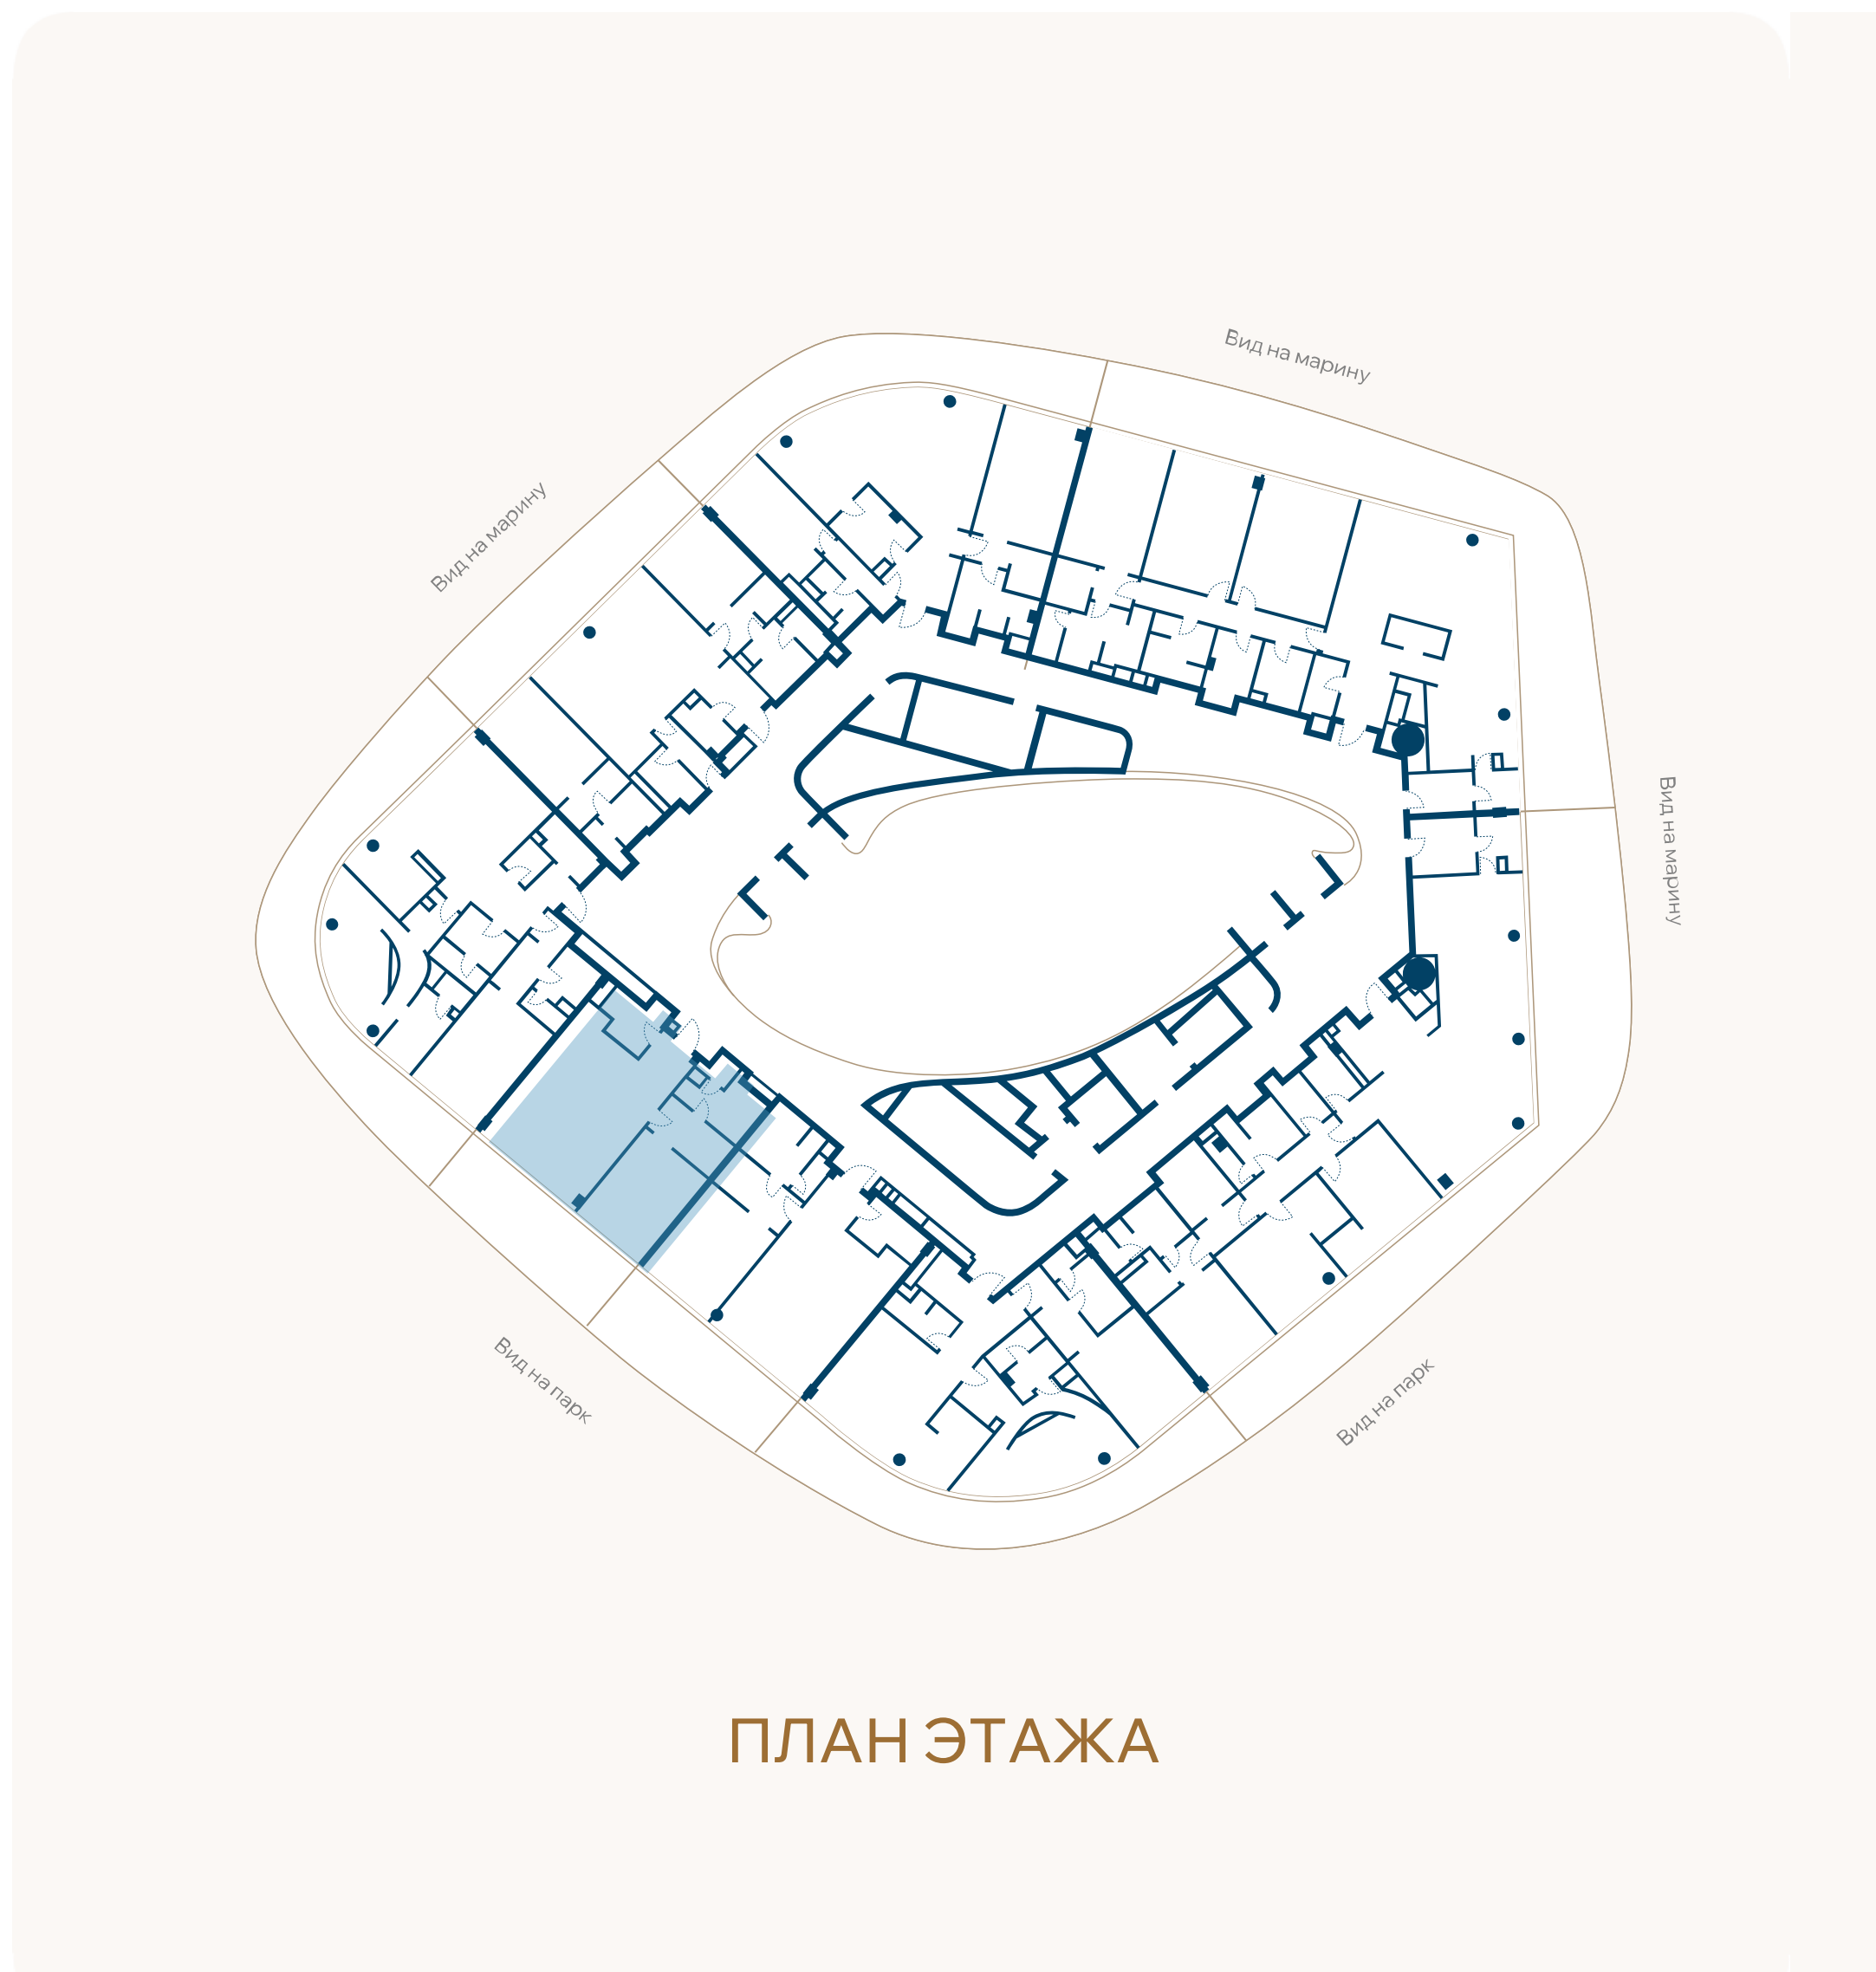

ВИД НА ПАРК

