


ЭТАЖ 3 • № 24 • КОРПУС А1 ПЕРВАЯ ЛИНИЯ МОРЯ

Резиденции с террасой

Внутренняя площадь	Спальни	Площадь террасы	Общая площадь
73,2М ²	2	27М ²	100,1М ²

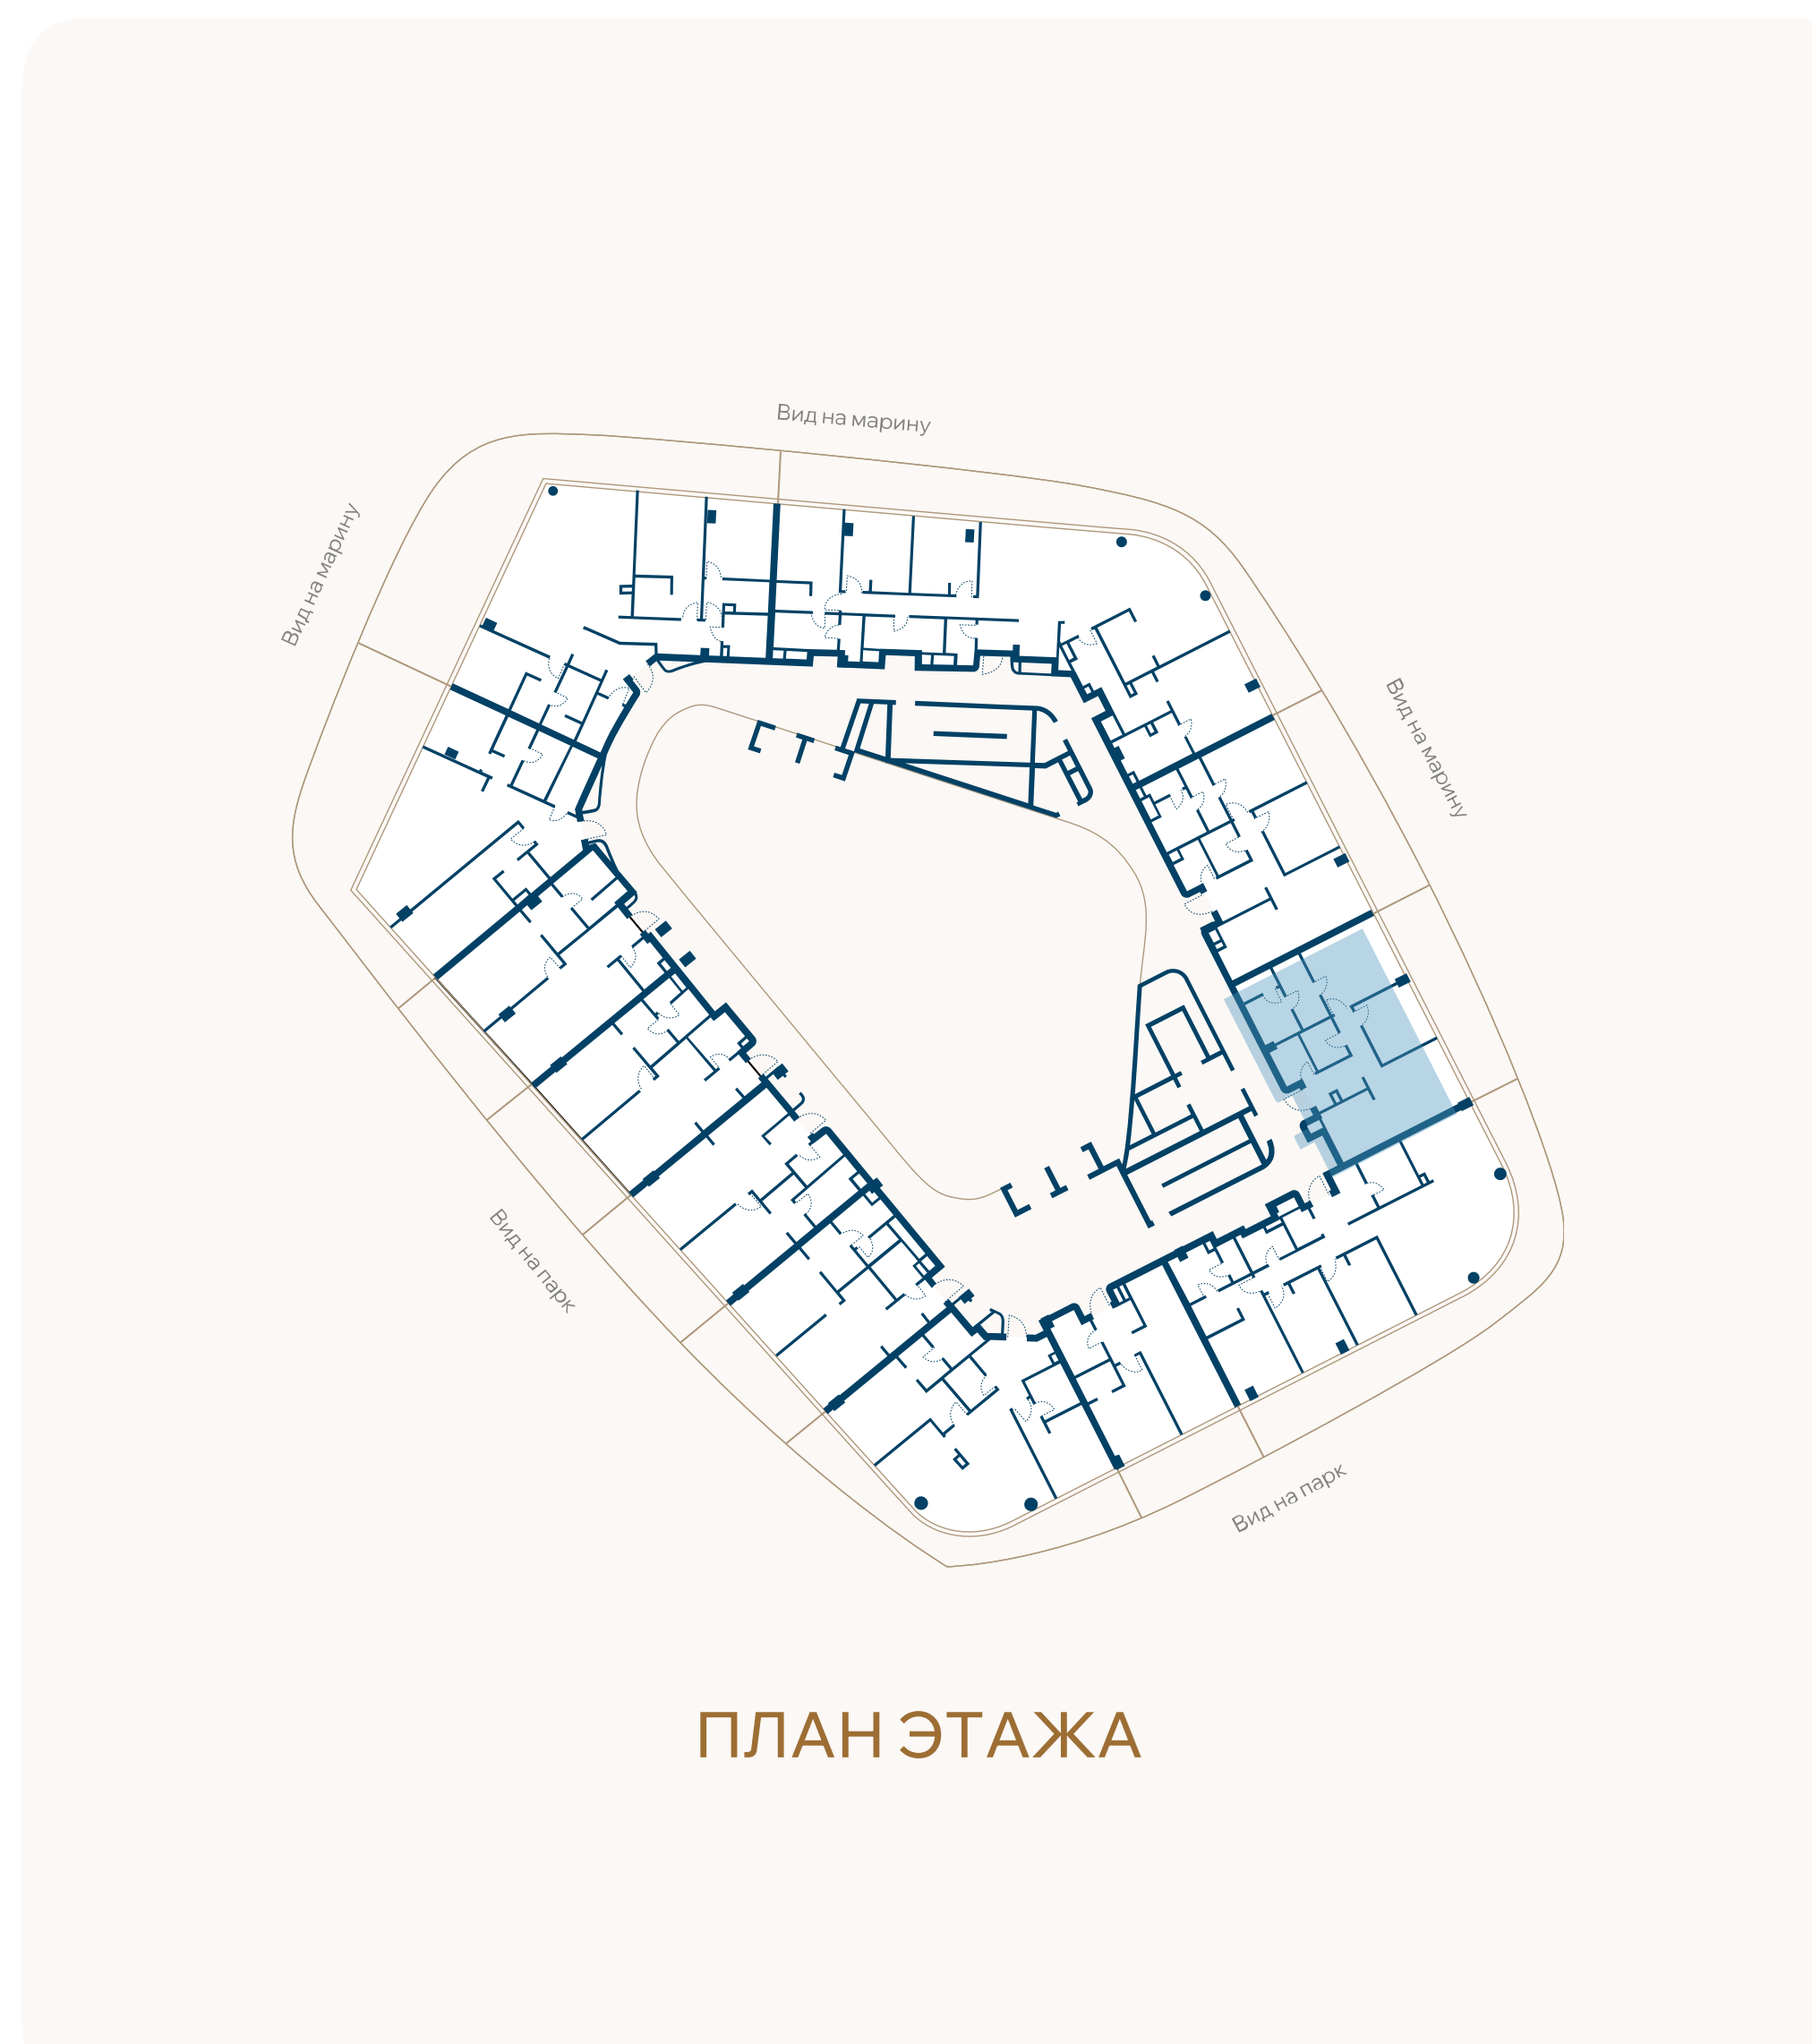

ВИД НА МАРИНУ

