


ЭТАЖ 7 • № 55 • КОРПУС В1 С СЕРВИСОМ ОТЕЛЯ

Резиденции с террасой

Резиденции с мебелью

Пентхаус

Внутренняя площадь	Спальни	Площадь террасы	Общая площадь
284,8М ²	4	108,7М ²	393,5М ²

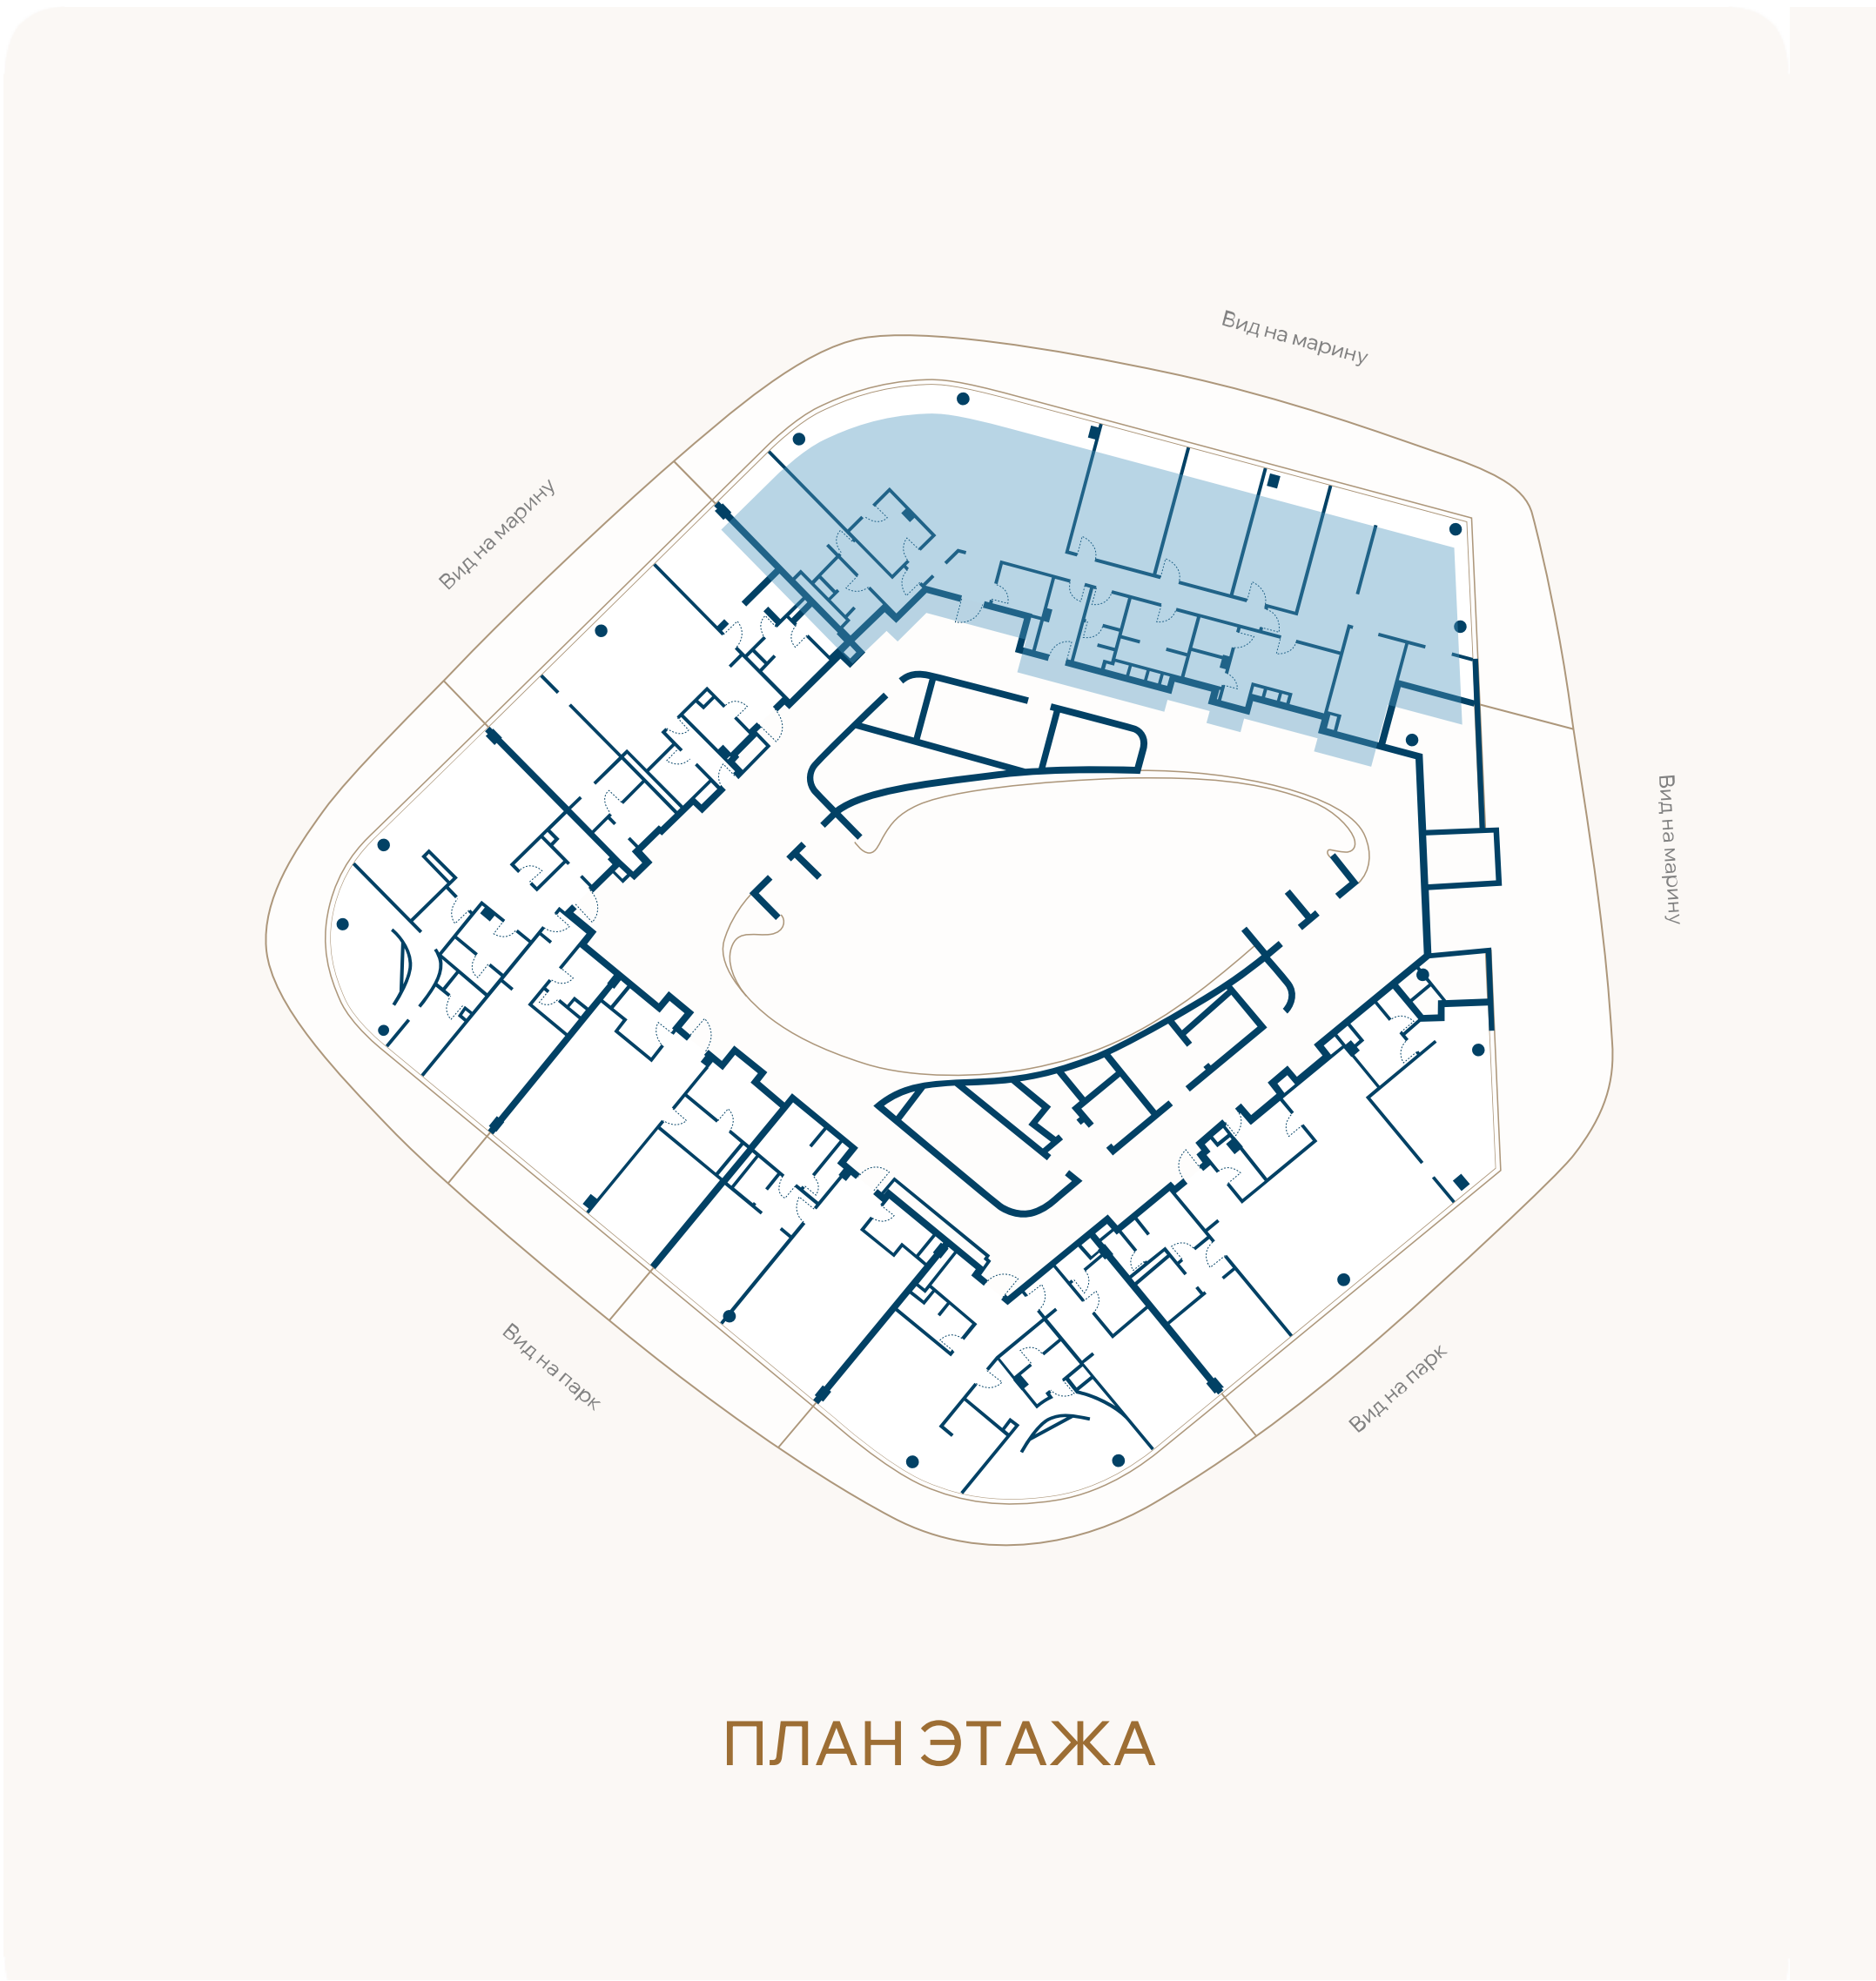

ВИД НА МАРИНУ

