


ЭТАЖ 7 • № 56 • КОРПУС В1 С СЕРВИСОМ ОТЕЛЯ

Резиденции с террасой

Резиденции с мебелью

Пентхаус

Внутренняя площадь	Спальни	Площадь террасы	Общая площадь
143,9М ²	2	29,8М ²	173,6М ²

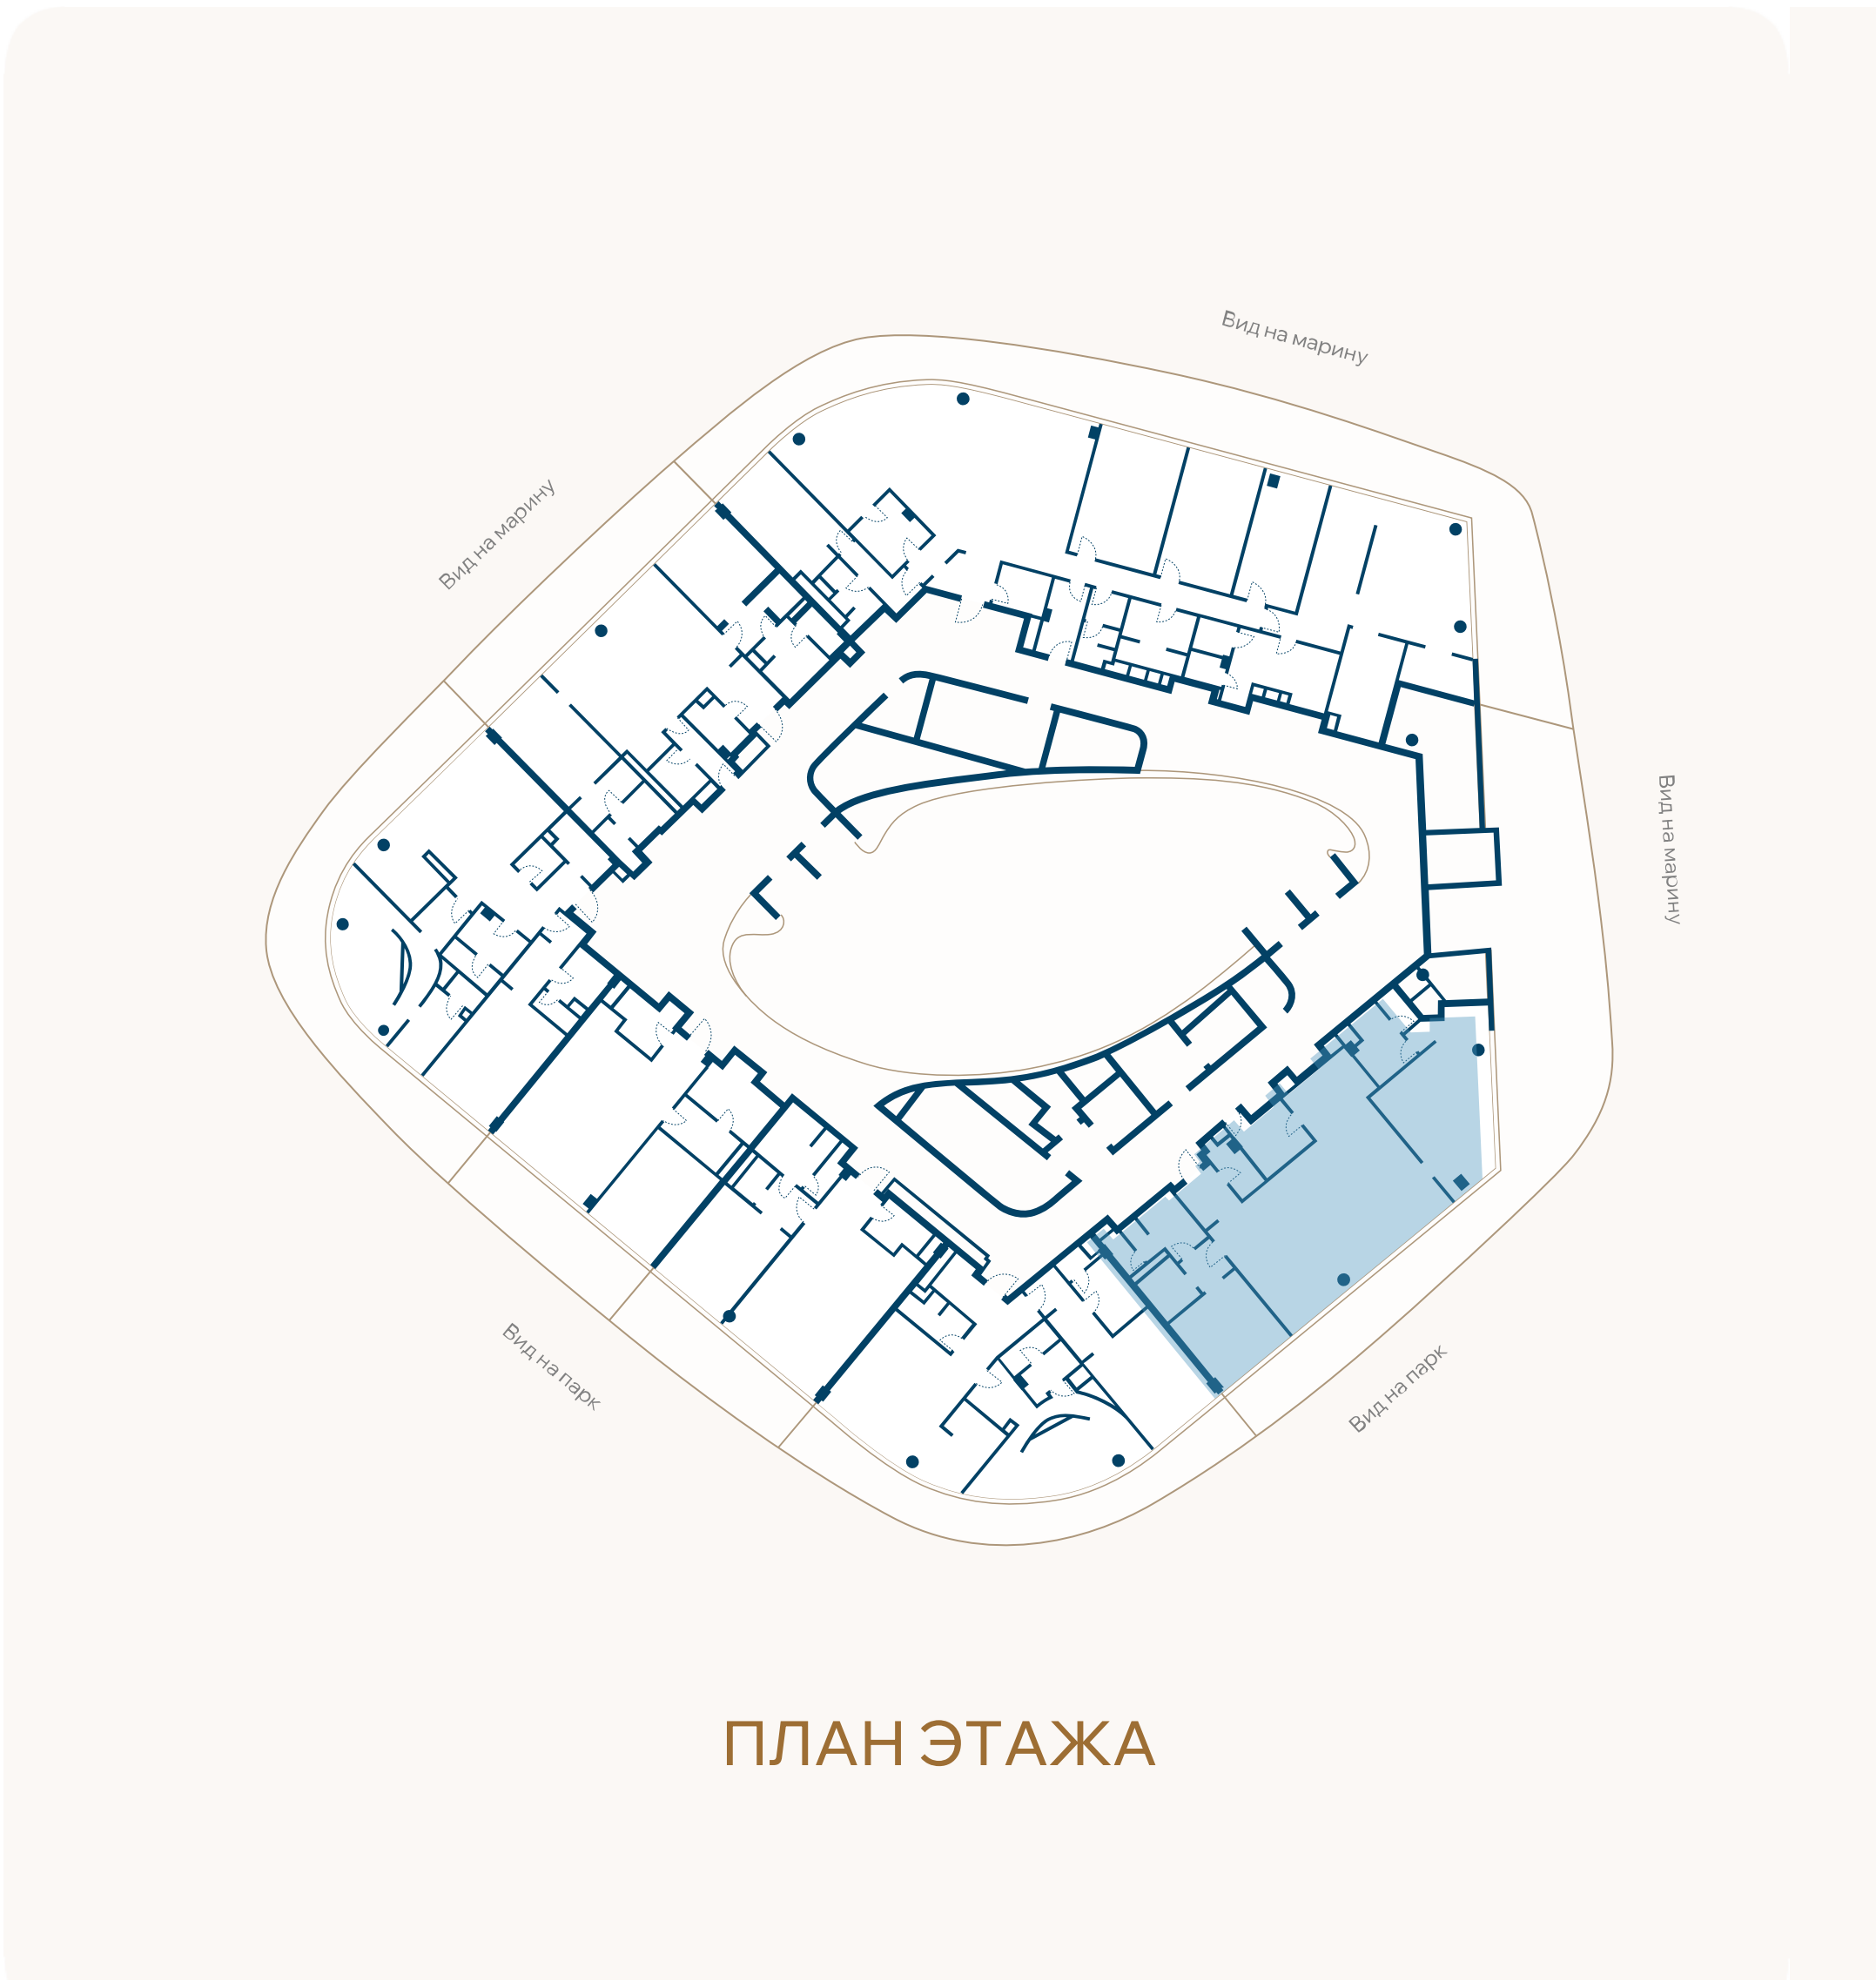

ВИД НА МАРИНУ

