
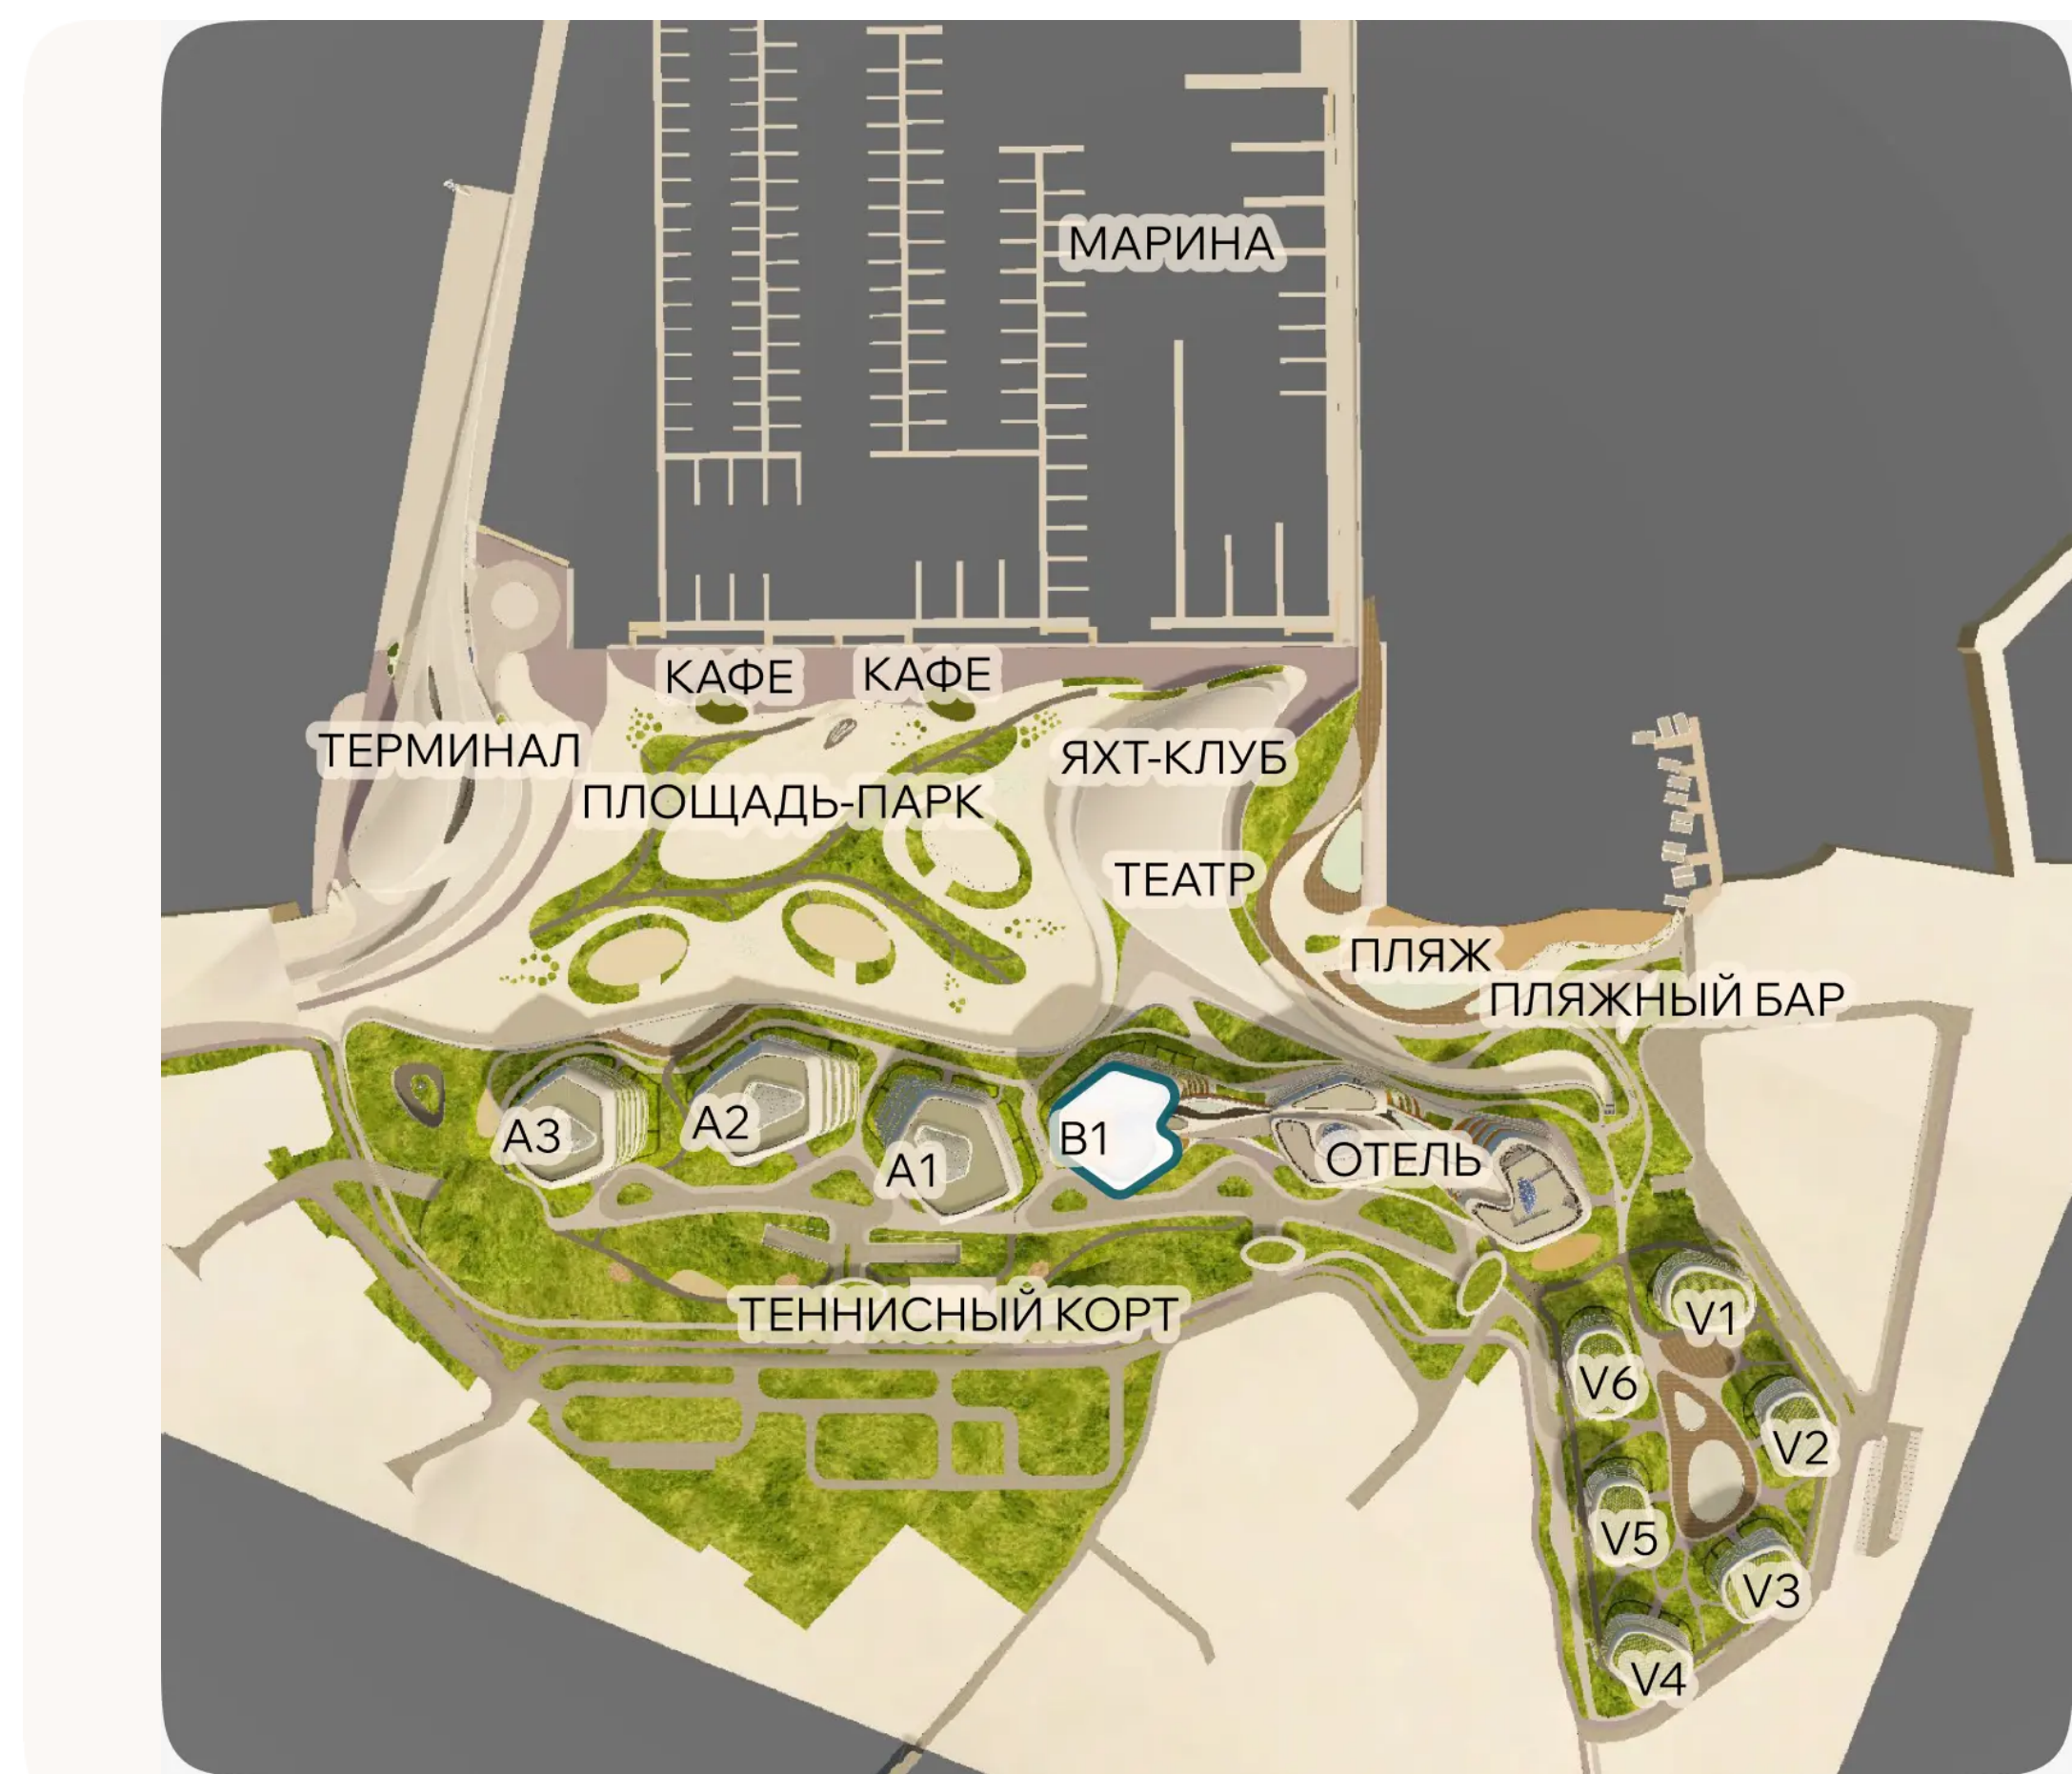


ЭТАЖ 7 • № 59 • КОРПУС В1 С СЕРВИСОМ ОТЕЛЯ

Резиденции с террасой

Резиденции с мебелью

Внутренняя площадь	Спальни	Площадь террасы	Общая площадь
75,8М ²	1	25,8М ²	101,5М ²

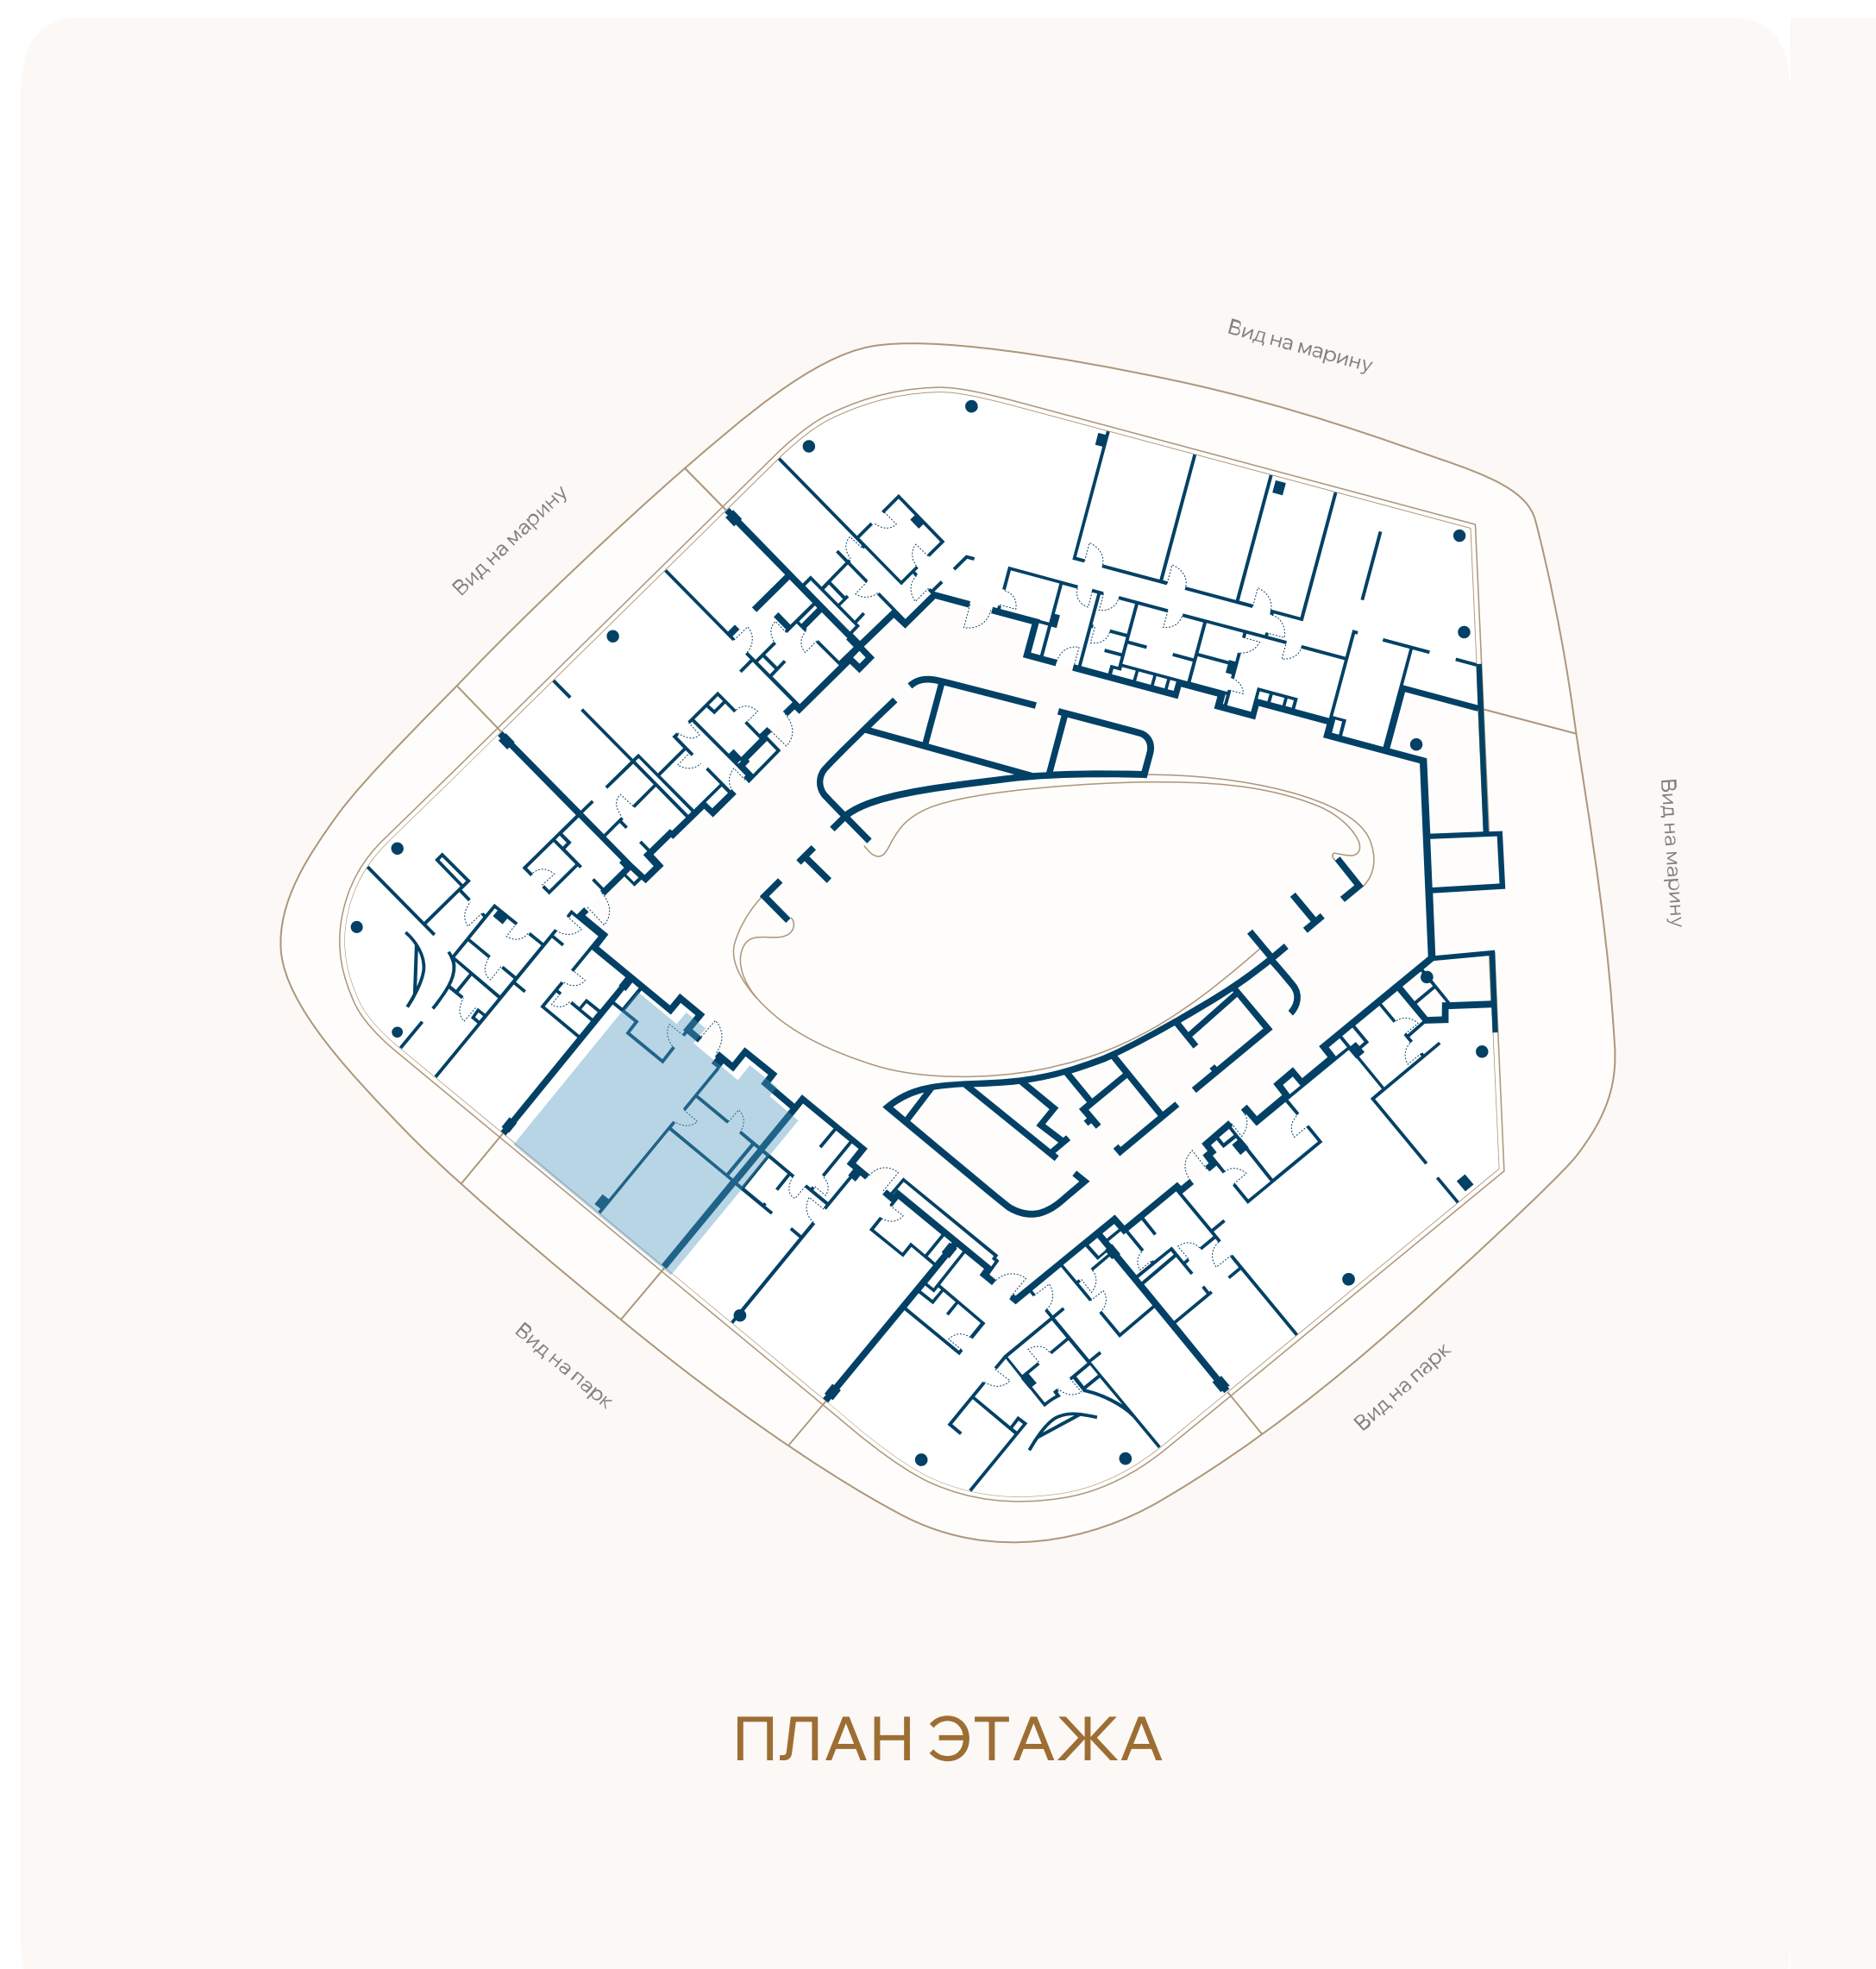

ВИД НА ПАРК

