


ЭТАЖ 1 • № 4 • КОРПУС V1 У КОМПЛЕКСА БАССЕЙНОВ

Резиденции с патио

Внутренняя площадь	Спальни	Площадь патио	Общая площадь
80,5М ²	2	102,3М ²	182,8М ²

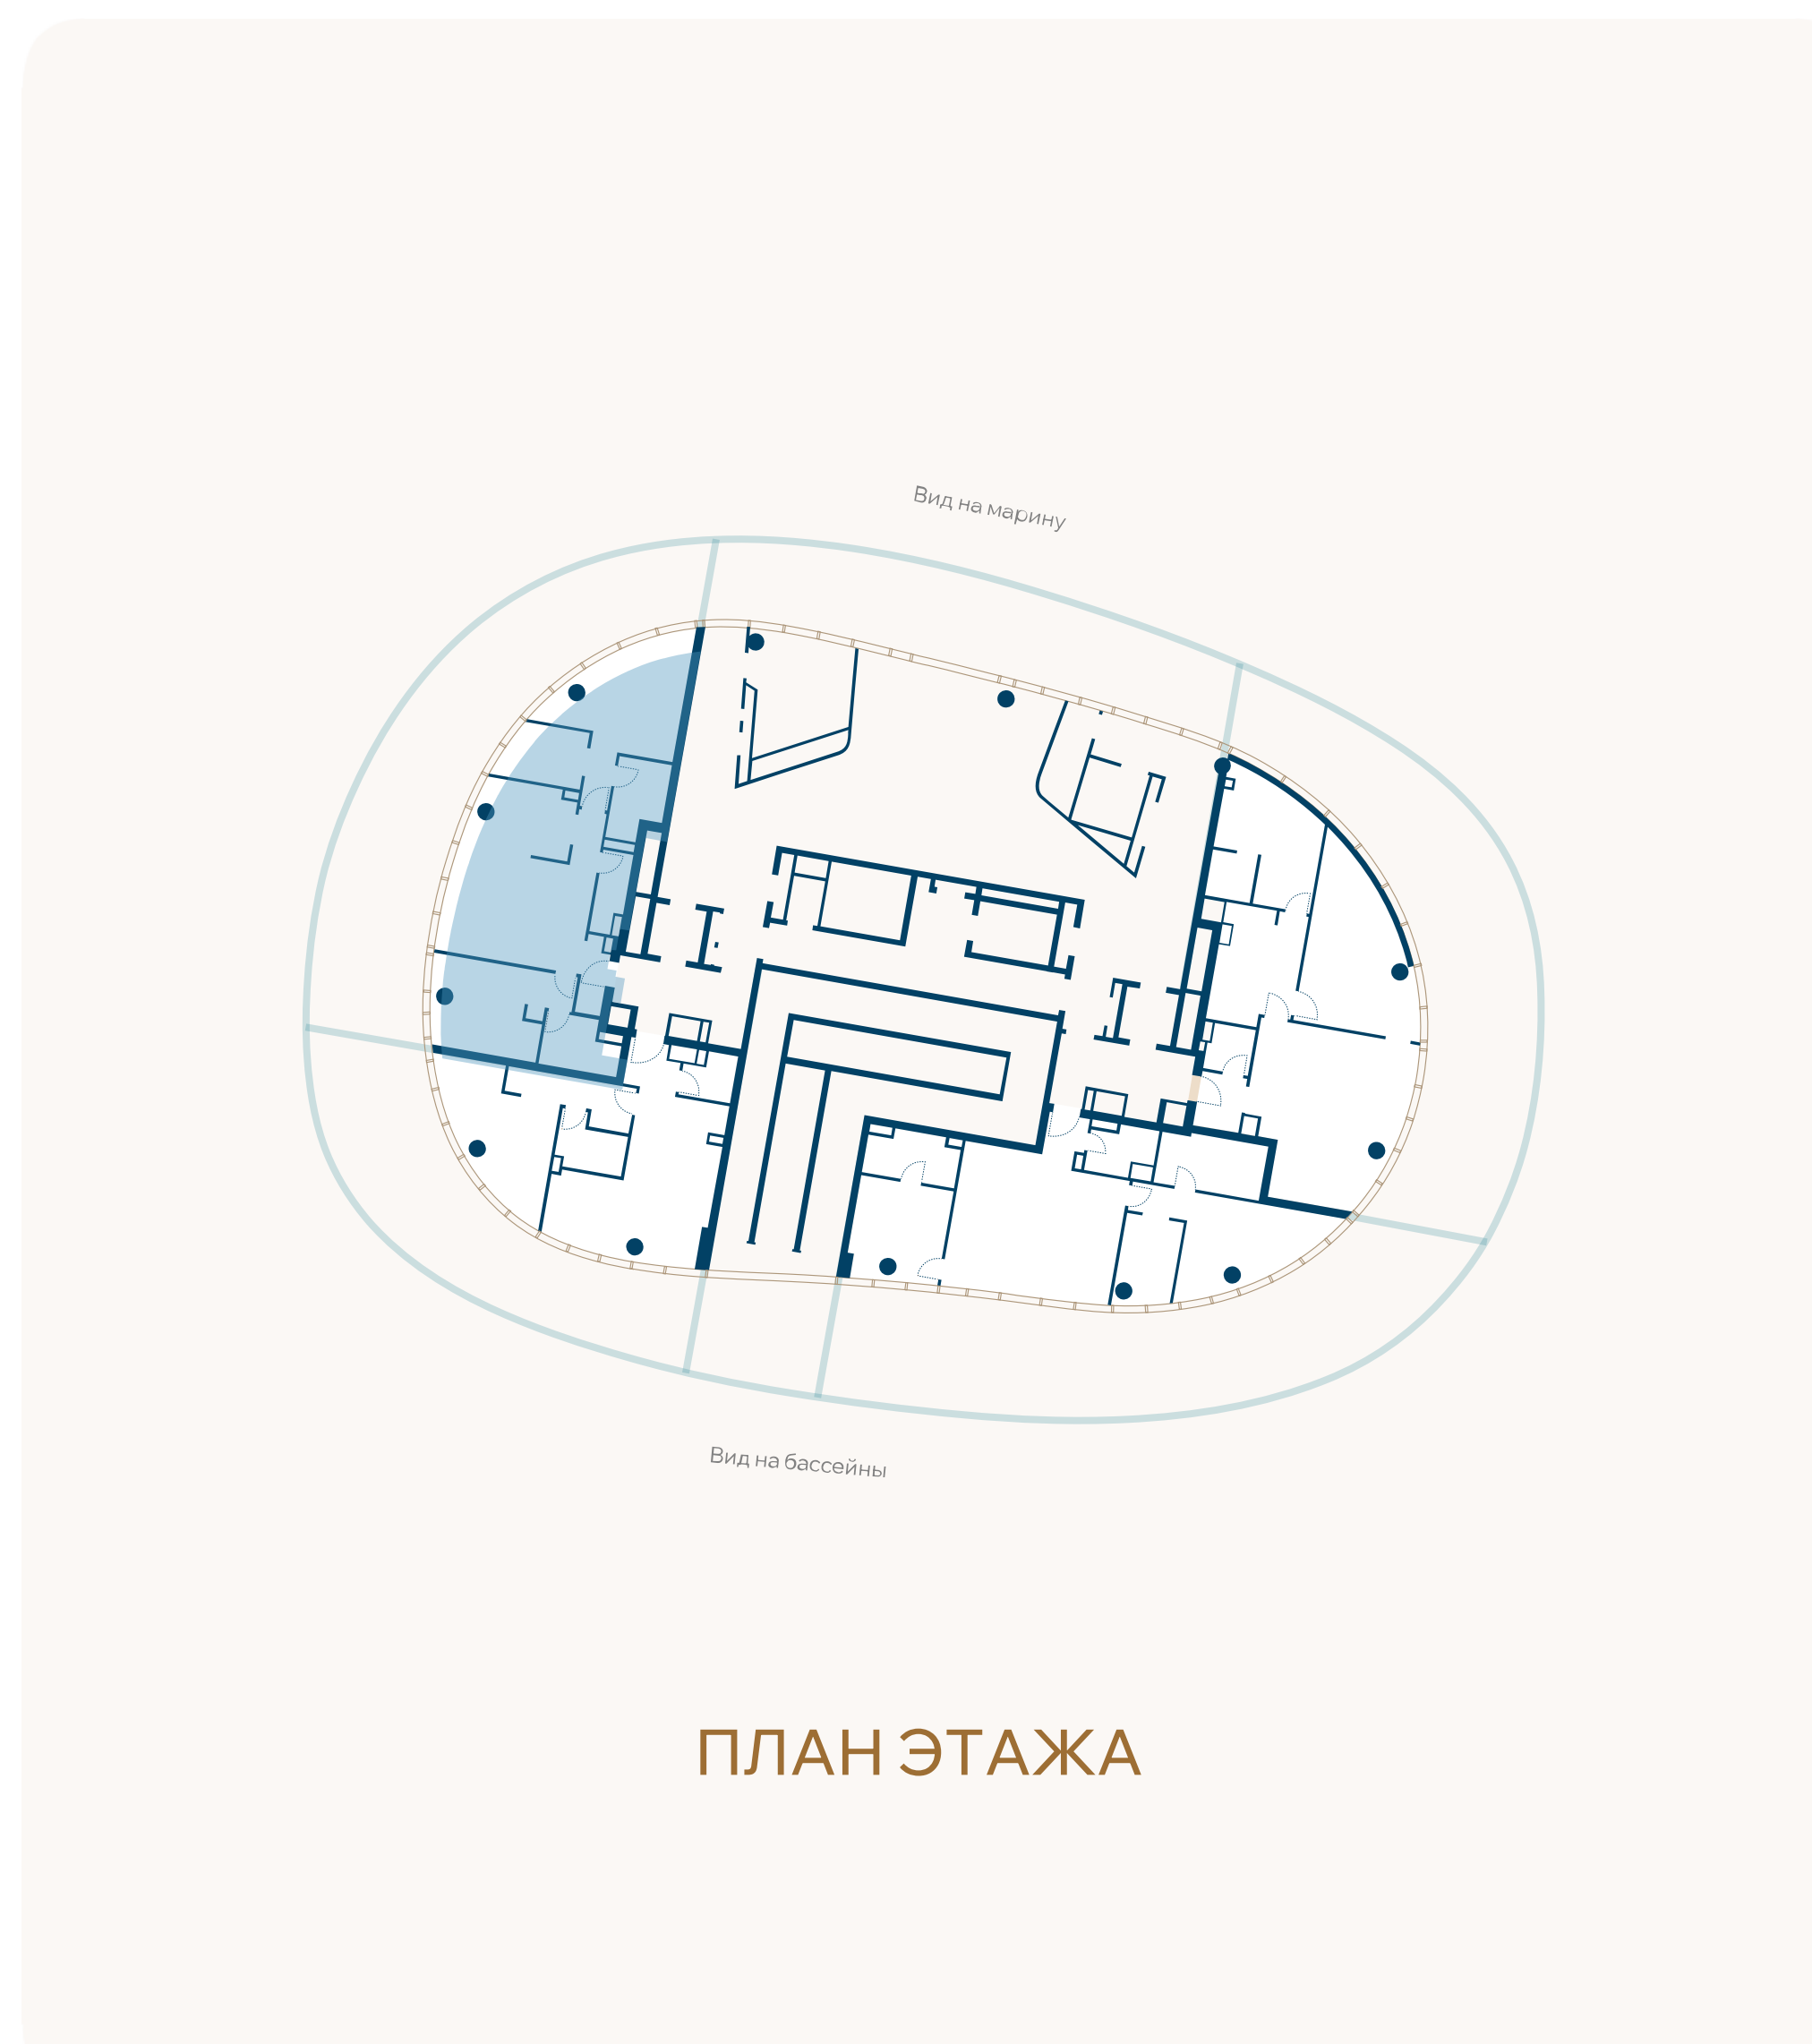

ВИД НА МАРИНУ

