


ЭТАЖ 2 • № 5 • КОРПУС V1 У КОМПЛЕКСА БАССЕЙНОВ

Резиденции с террасой

Внутренняя площадь	Спальни	Площадь террасы	Общая площадь
111,9М ²	2	80,5М ²	192,4М ²

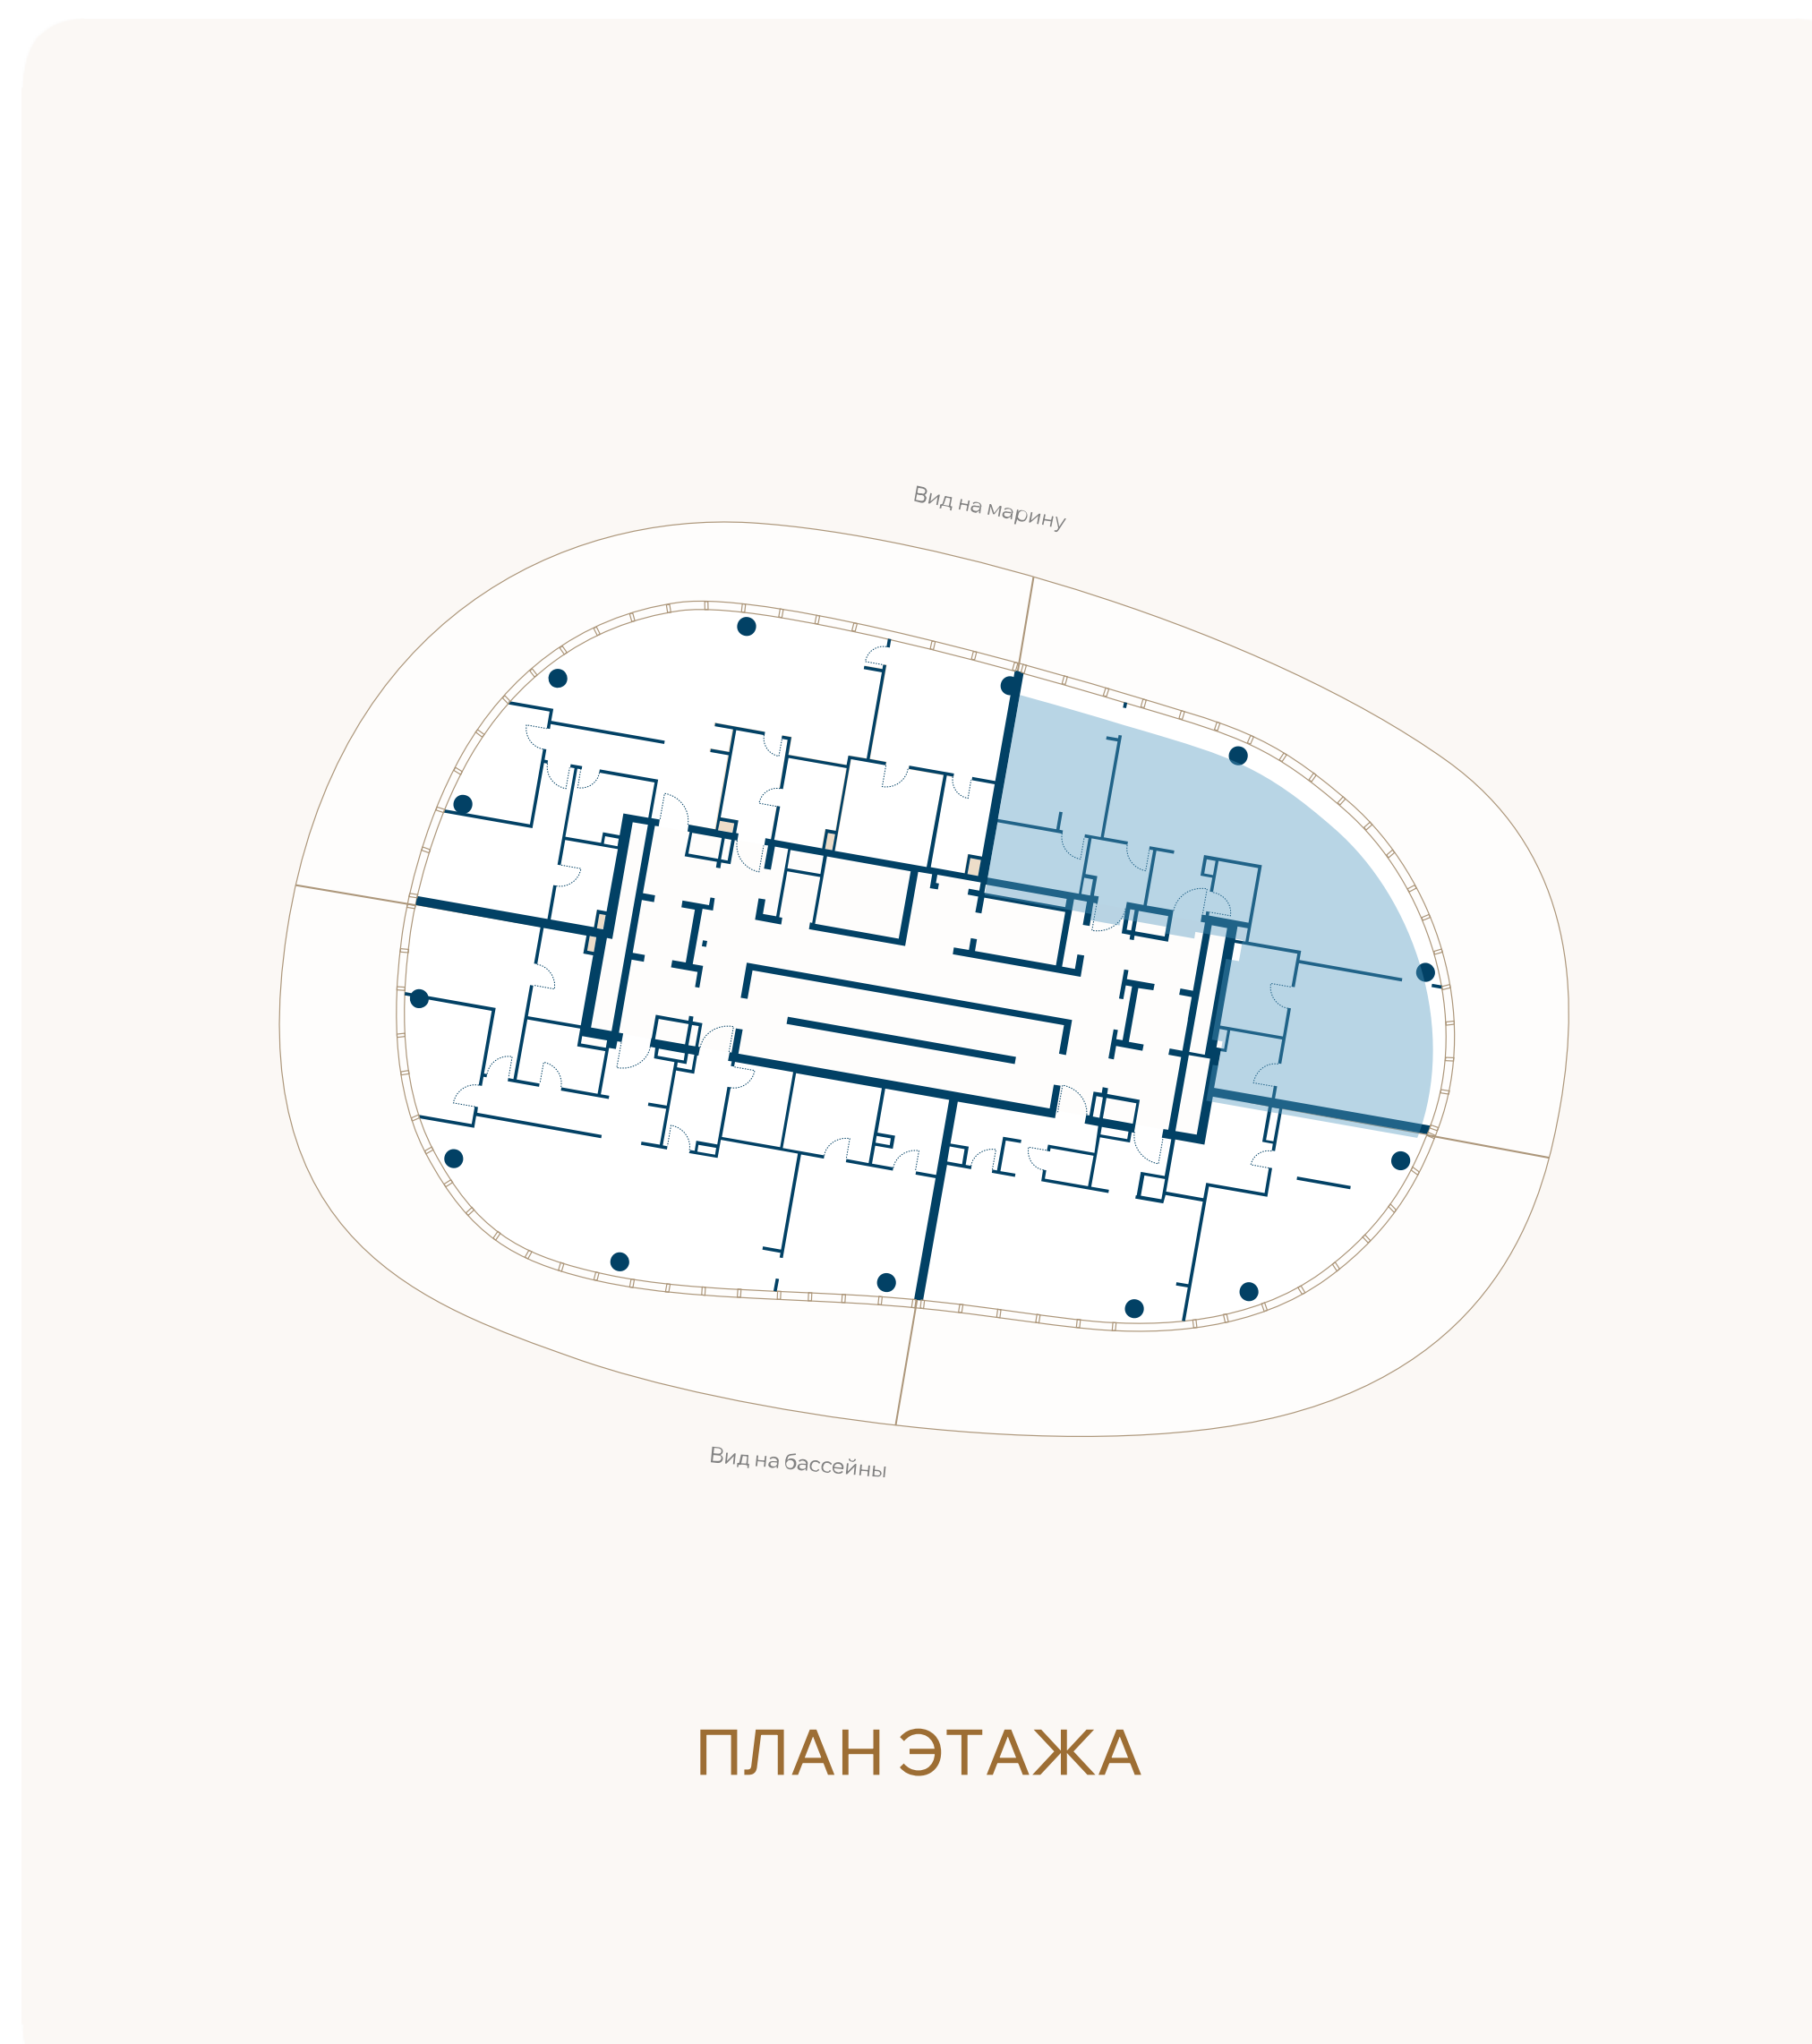

ВИД НА МАРИНУ

