


ЭТАЖ 2 • № 6 • КОРПУС V1 У КОМПЛЕКСА БАССЕЙНОВ

Резиденции с террасой

Внутренняя площадь	Спальни	Площадь террасы	Общая площадь
86,1М ²	1	81,3М ²	167,3М ²

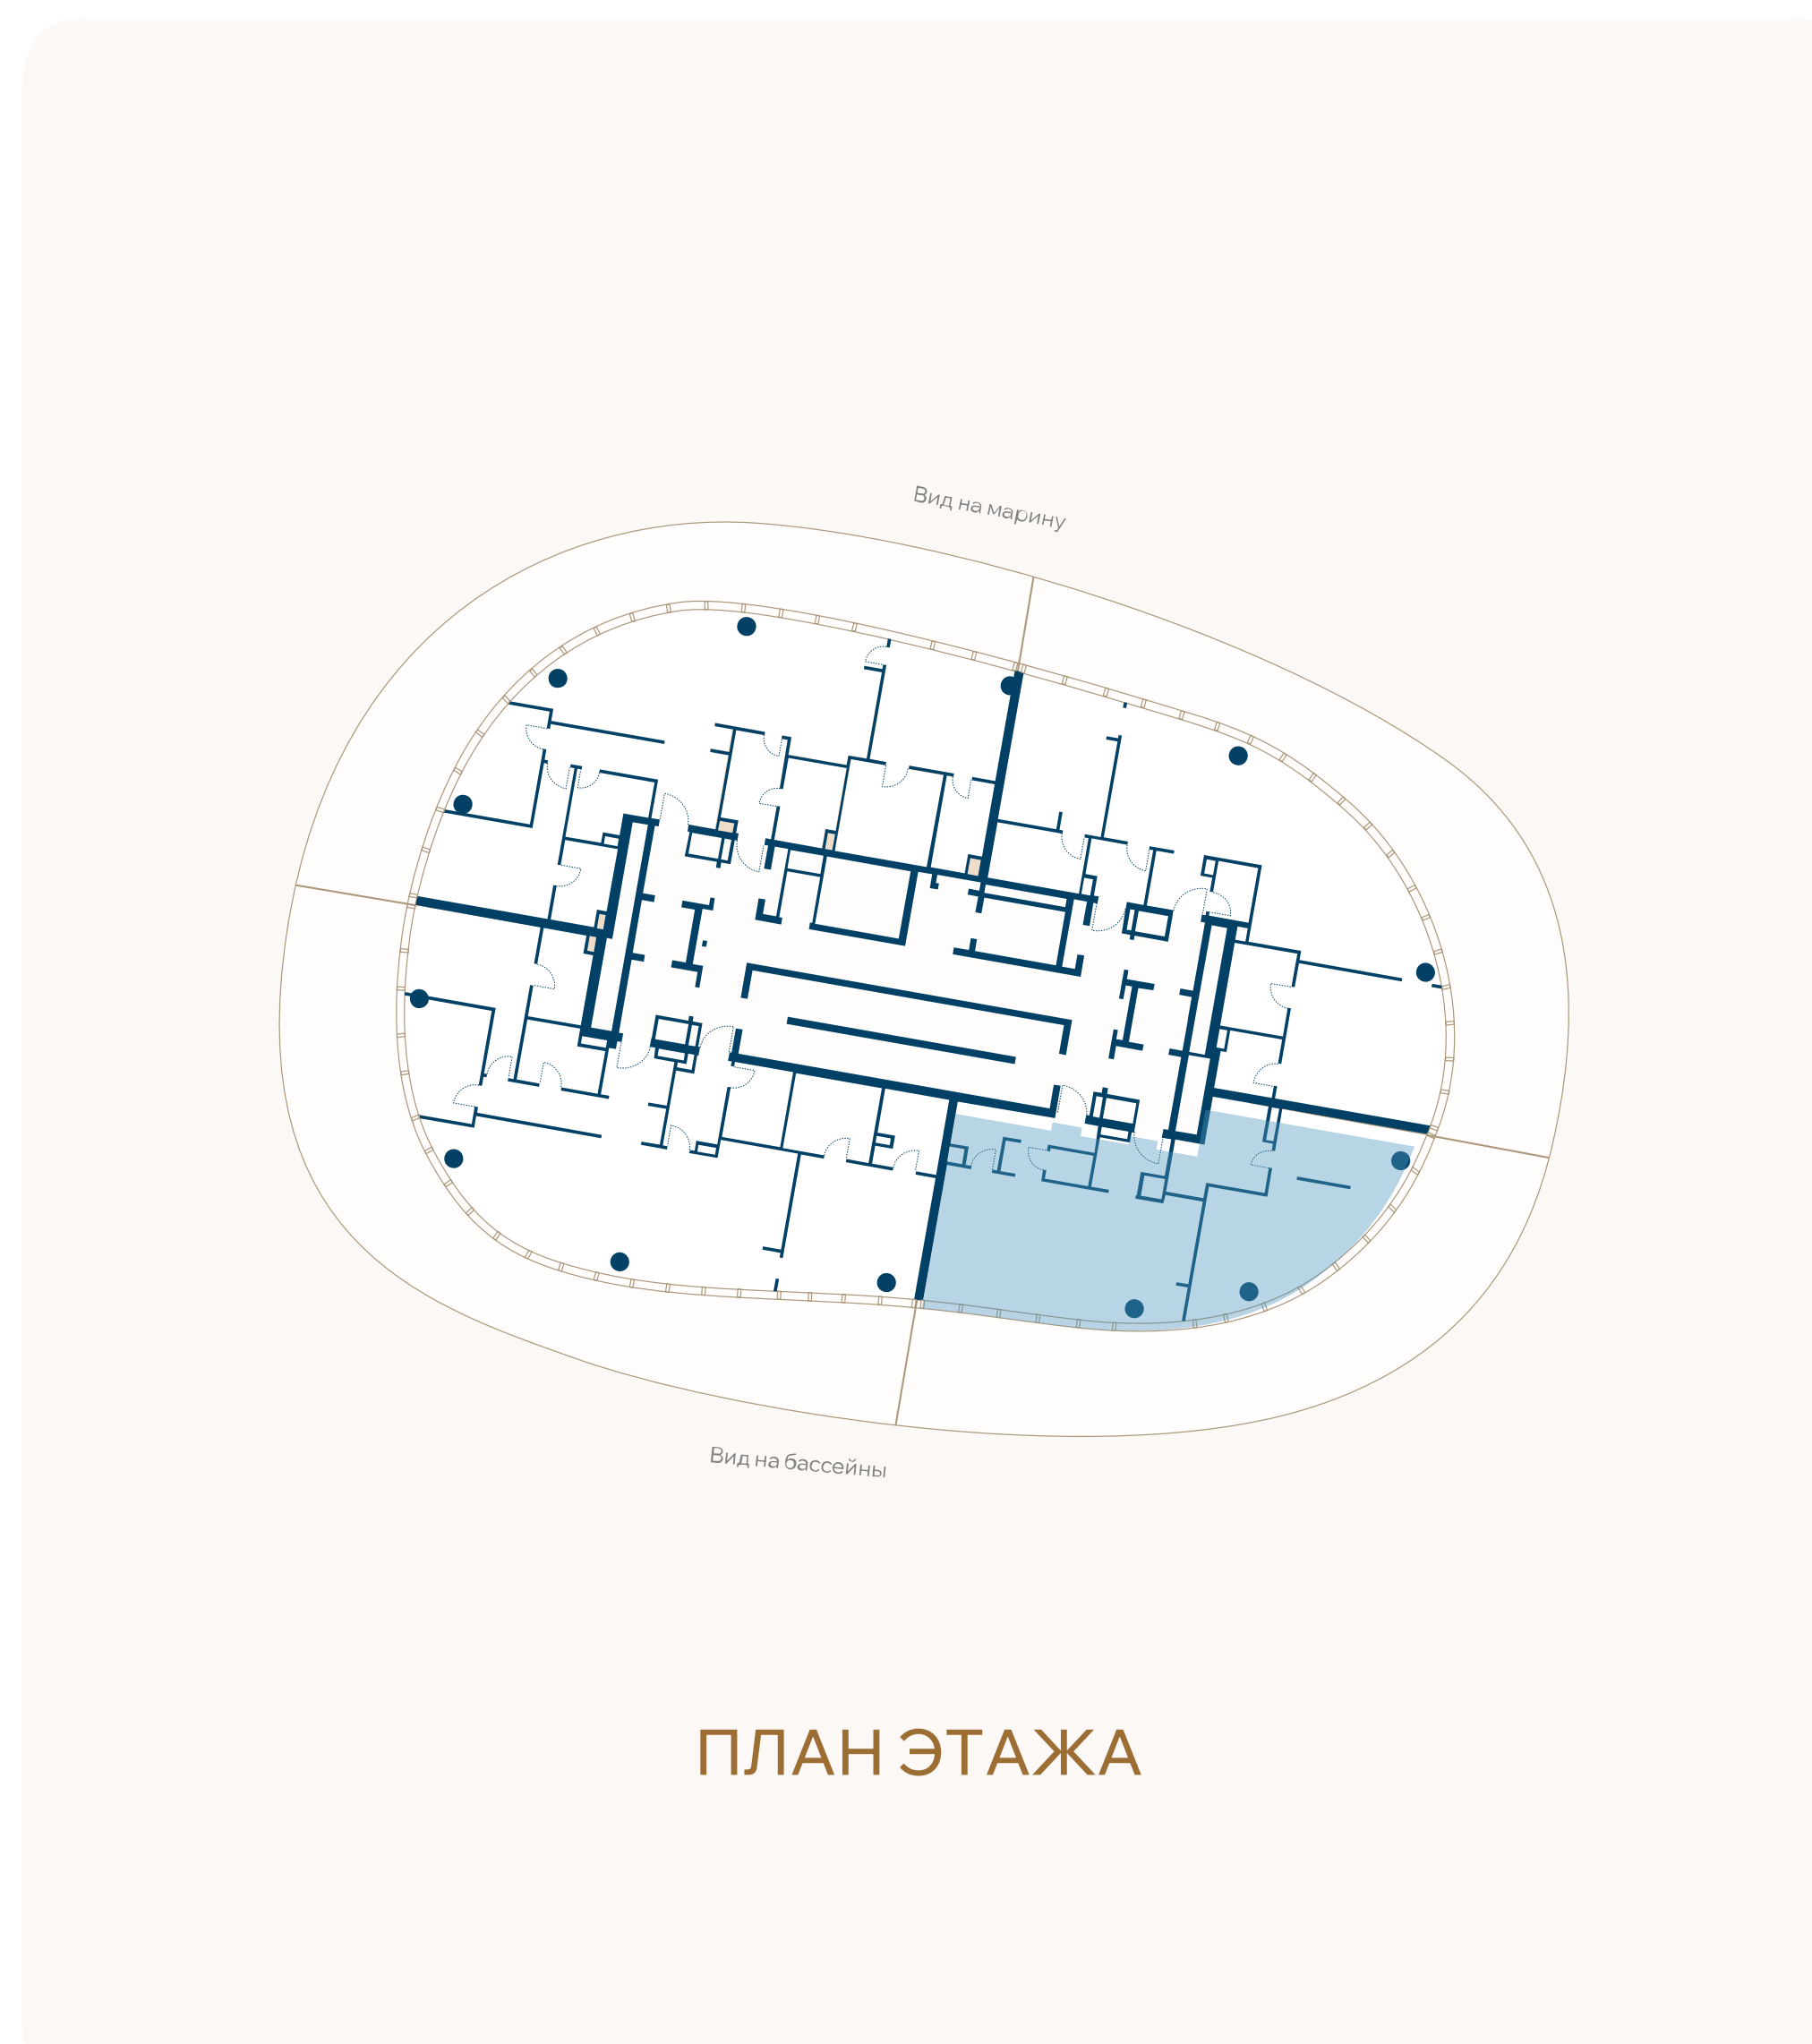

ВИД НА БАССЕЙН

