


ЭТАЖ 2 • № 7 • КОРПУС V1 У КОМПЛЕКСА БАССЕЙНОВ

Резиденции с террасой

Внутренняя площадь	Спальни	Площадь террасы	Общая площадь
134,1М ²	3	94,1М ²	228,2М ²

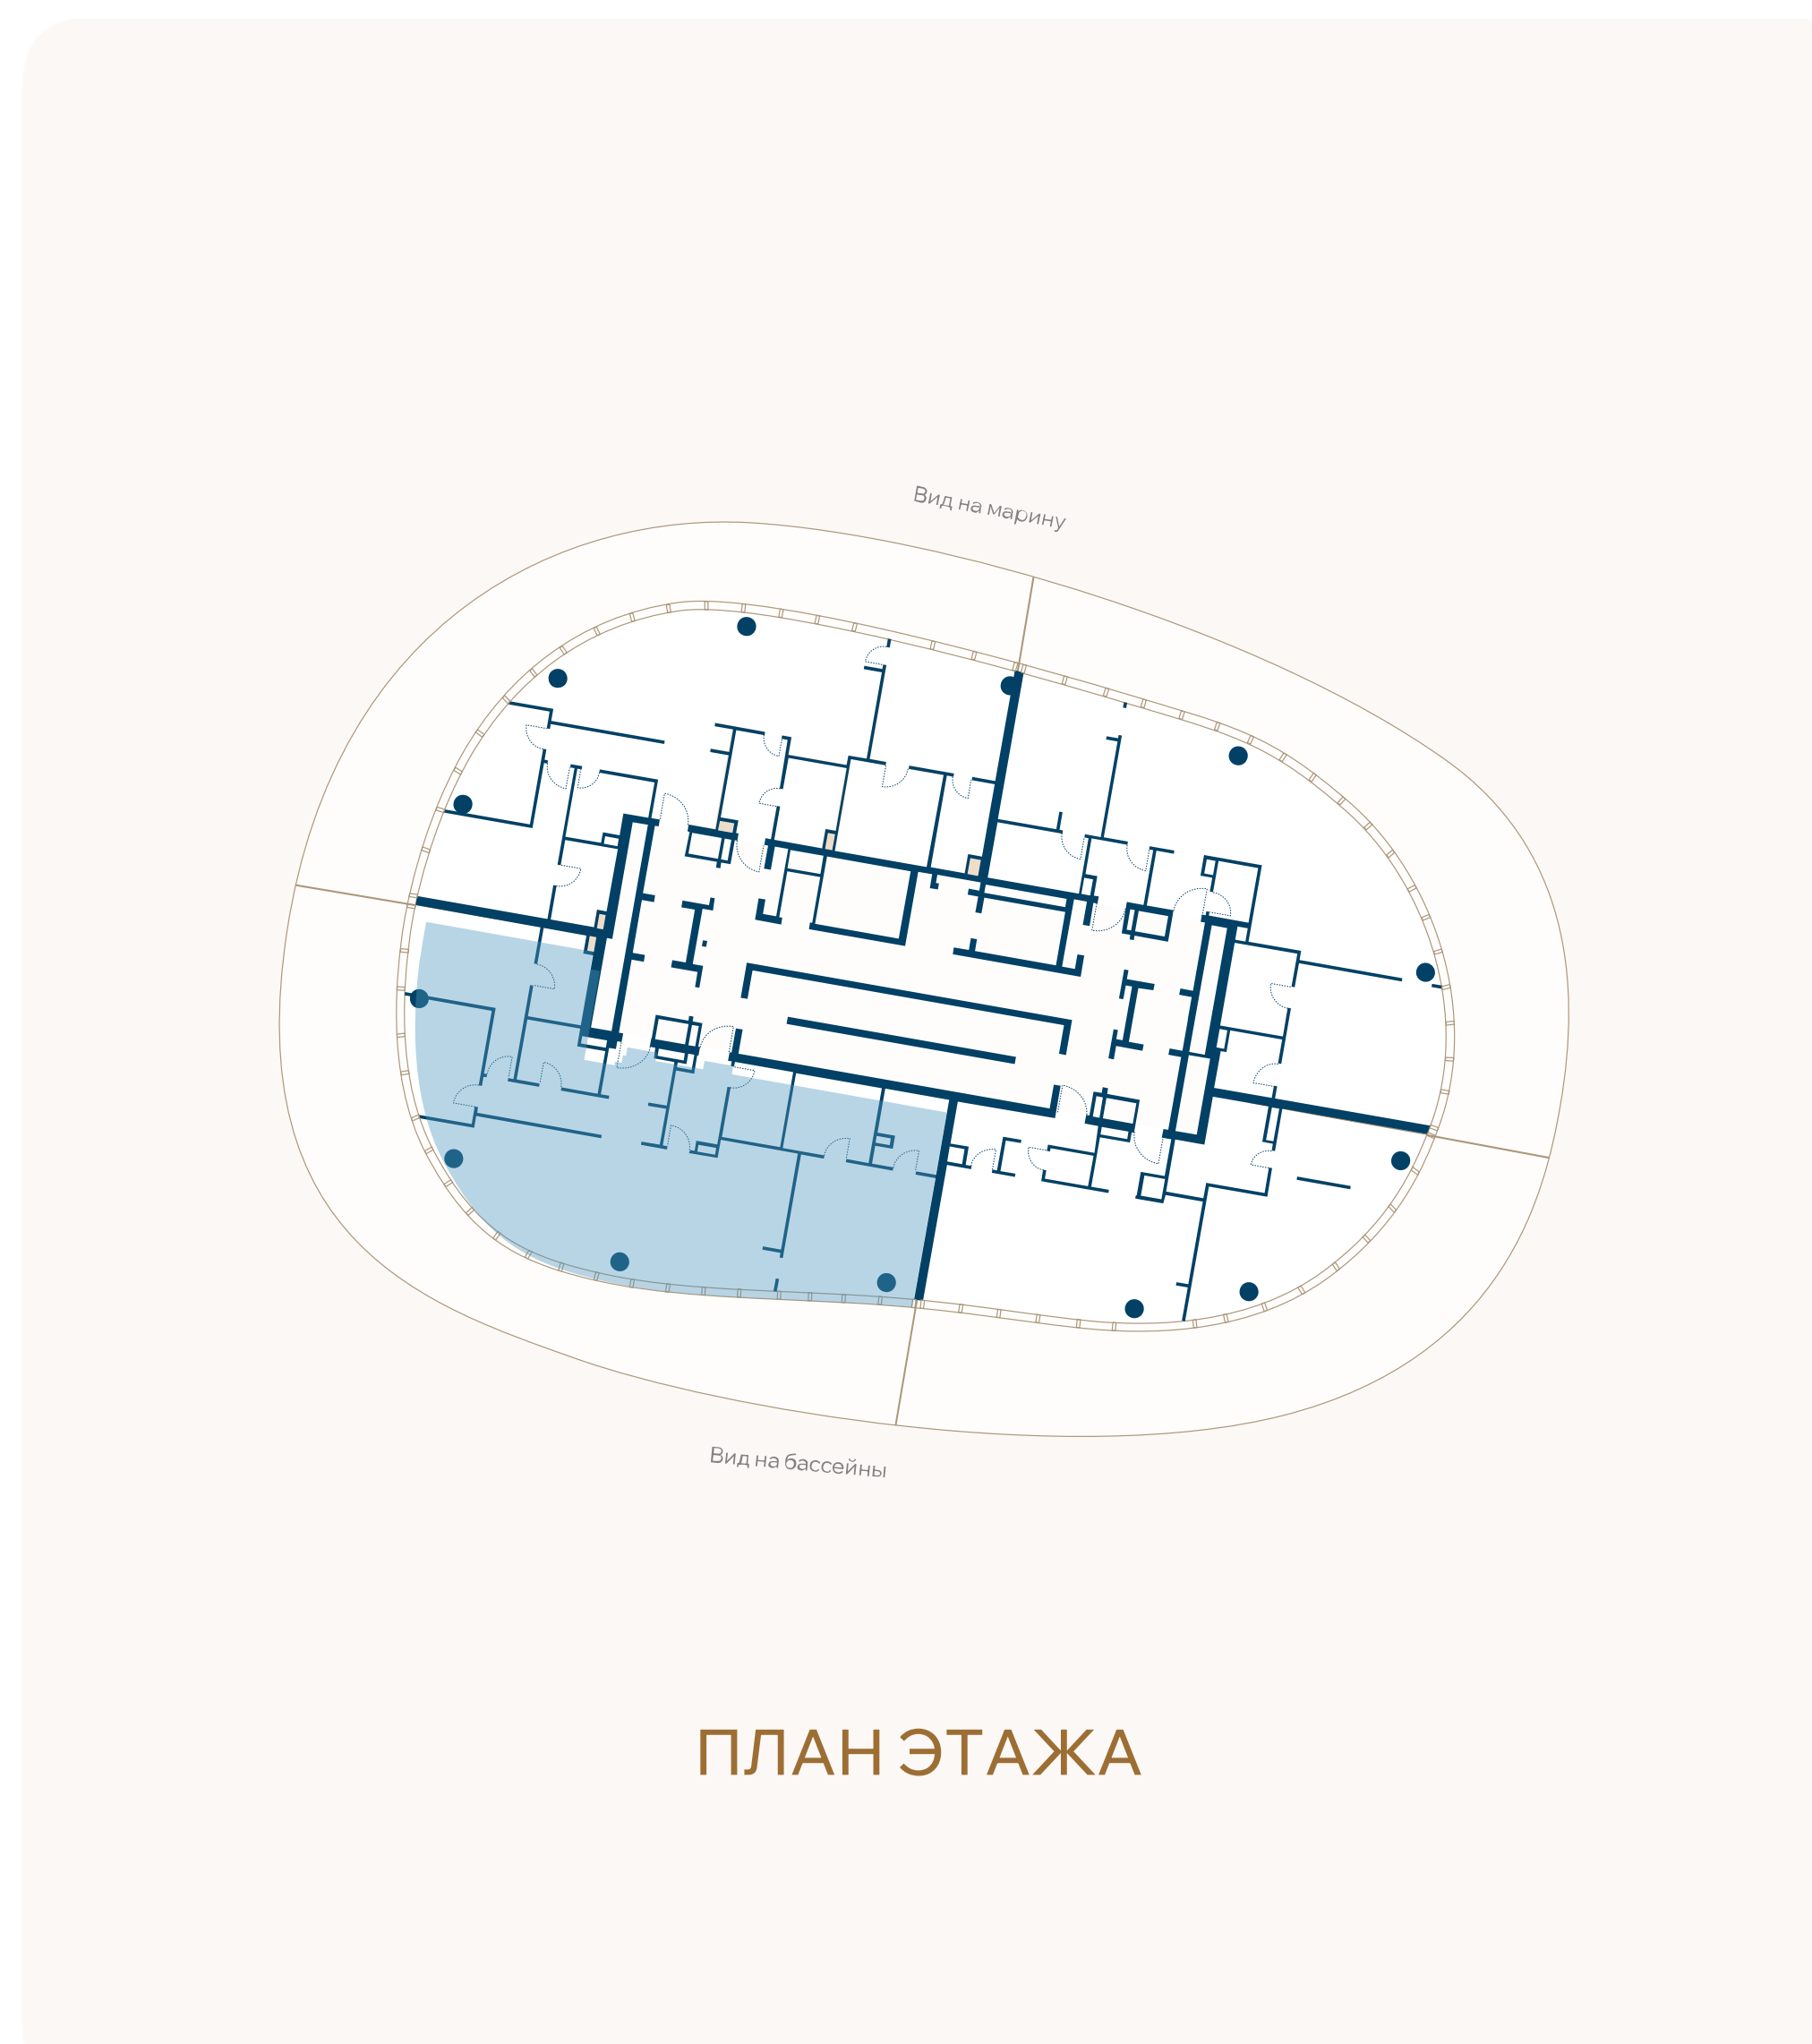

ВИД НА БАССЕЙН

